
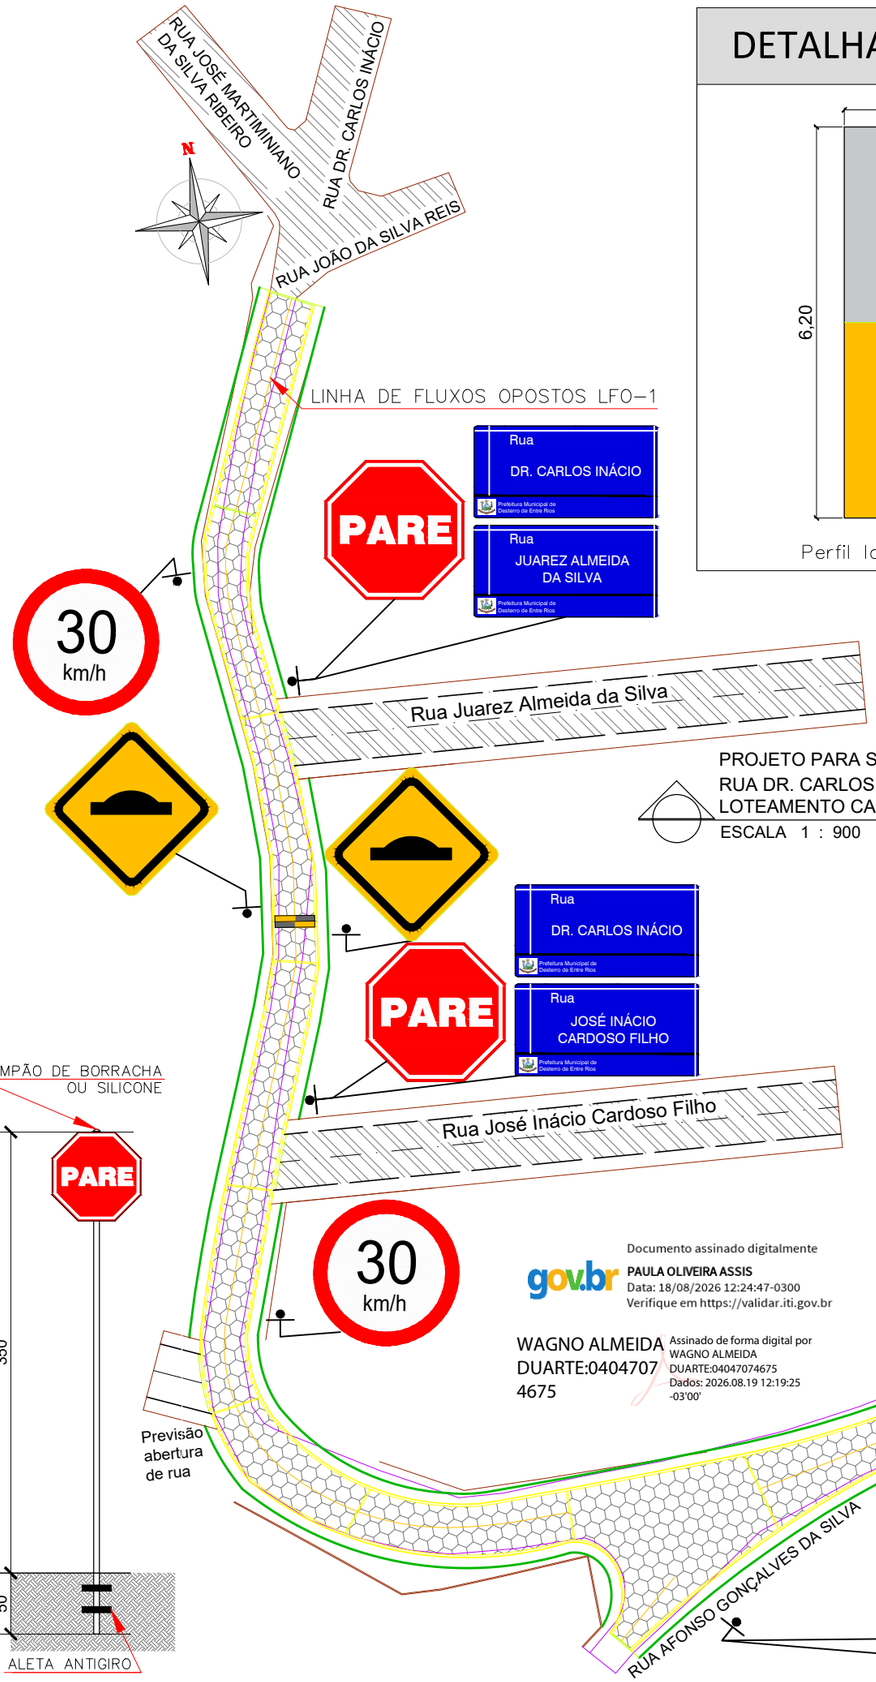


PROJETO PARA SINALIZAÇÃO VIÁRIA
RUA DR. CARLOS INÁCIO - RUA AFONSO GONÇALVES DA SILVA
LOTEAMENTO CAMPO VERDE
ESCALA 1 : 900

DETALHAMENTO DA LOMBADA

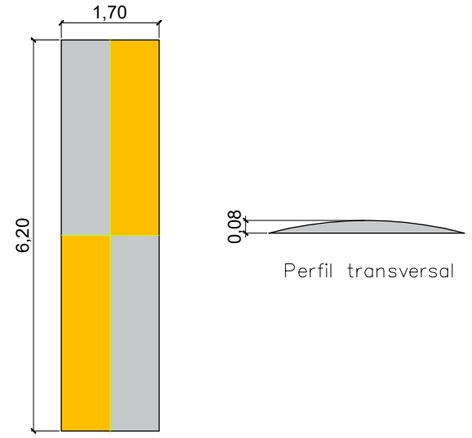


LEVANTAMENTO DE QUANTITATIVOS

DESCRIÇÃO DO ITEM (SINALIZAÇÃO VERTICAL)	QUANTIDADE
A– 18 (SALIÊNCIA OU LOMBADA)	02
R–19 (VELOCIDADE MÁXIMA PERMITIDA)	02
R–1 (PARADA OBRIGATÓRIA)	03
IR– 1 (INDICAÇÃO DE RUA)	06

SINALIZAÇÃO HORIZONTAL

DESCRIÇÃO DO ITEM	ÁREA ITEM	QUANTIDADE	ÁREA TOTAL
LINHA DE DIVISÃO DE FLUXOS OPOSTOS (LFO) Faixa 1x2 m / Largura 0,12 m / Cor: amarela 10 YR 7,5/14	---	---	285,00 m
FAIXA INDICAÇÃO LOMBADA Cor: amarela 10 YR 7,5/14	5,27 m²	01	5,27 m²

DETALHAMENTO DA PLACA INDICATIVA DE RUA: IR–1

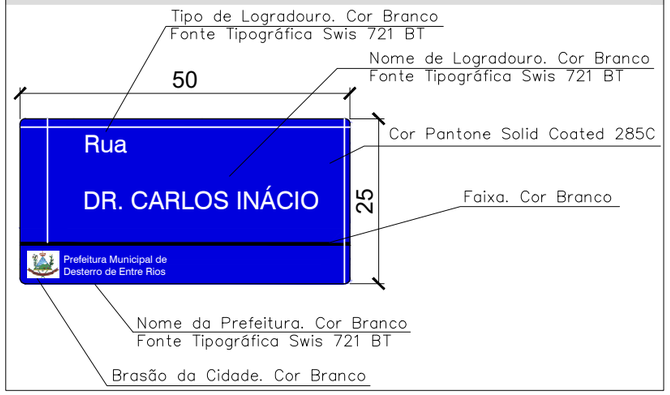

Documento assinado digitalmente
gov.br
PAULA OLIVEIRA ASSIS
Data: 18/08/2026 12:24:47-0300
Verifique em https://validar.iti.gov.br

WAGNO ALMEIDA DUARTE:04047074675
Assinado de forma digital por WAGNO ALMEIDA DUARTE:04047074675
Dados: 2026.08.19 12:19:25 -03'00'

NOTA:

- Serão instaladas 12 placas de trânsito para compor a sinalização vertical;
- Será feita a pintura da linha no eixo central da via, amarela simples contínua, afim de representar a LFO–1, divisão para fluxos opostos;

PREFEITURA
DESTERRO DE ENTRE RIOS

PROJETO PARA SINALIZAÇÃO URBANA

OBRA

OBJETO:
Projeto para sinalização de trânsito, horizontal e vertical.

PROPRIETÁRIO:
Prefeitura Municipal de Desterro de Entre Rios

LOCALIZAÇÃO:
Ruas: Dr. Carlos Inácio e Afonso Gonçalves da Silva
Bairro: Loteamento Campo Verde
Cidade: Desterro de Entre Rios MG

PROJETO

AUTOR DO PROJETO/ RESPONSÁVEL TÉCNICO:
Paula Oliveira Assis
Engenheira Civil
CREA: MG 324511/D

CONTEÚDO:
–Projeto de sinalização;
–Detalhamentos;
–Quadro de quantitativos.

DATA: 08/2026 | ESCALA: VARIÁVEL | N° FOLHA: 03/03 | FORMATO: A3

Marca de dobra