




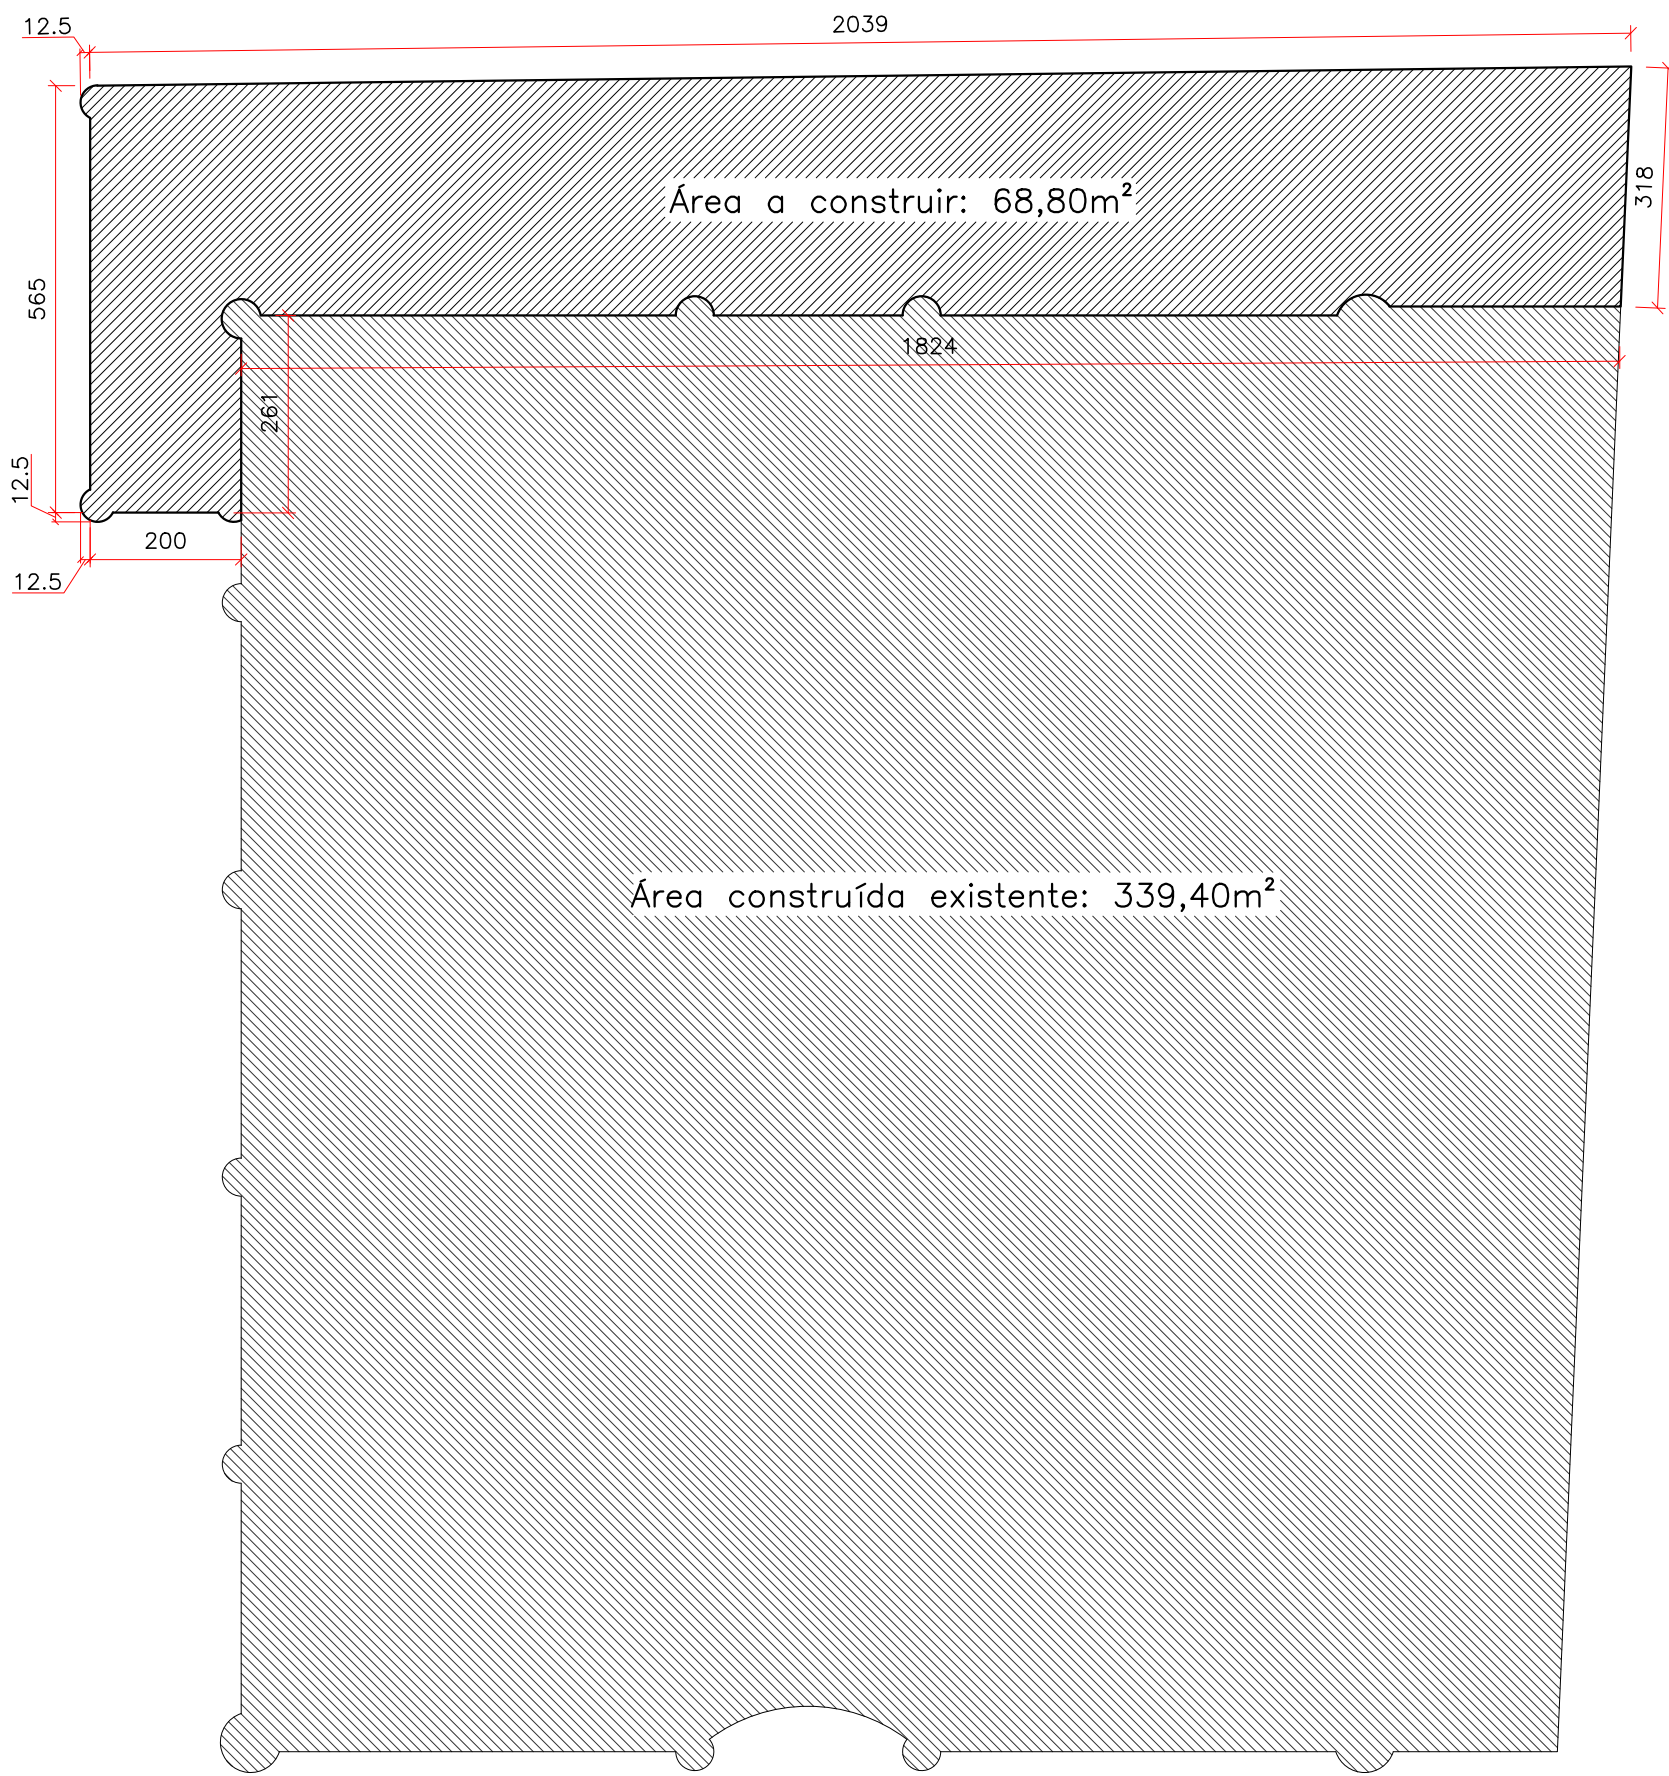

ÁREA PAVIMENTO TÉRREO
ESCALA 1:100

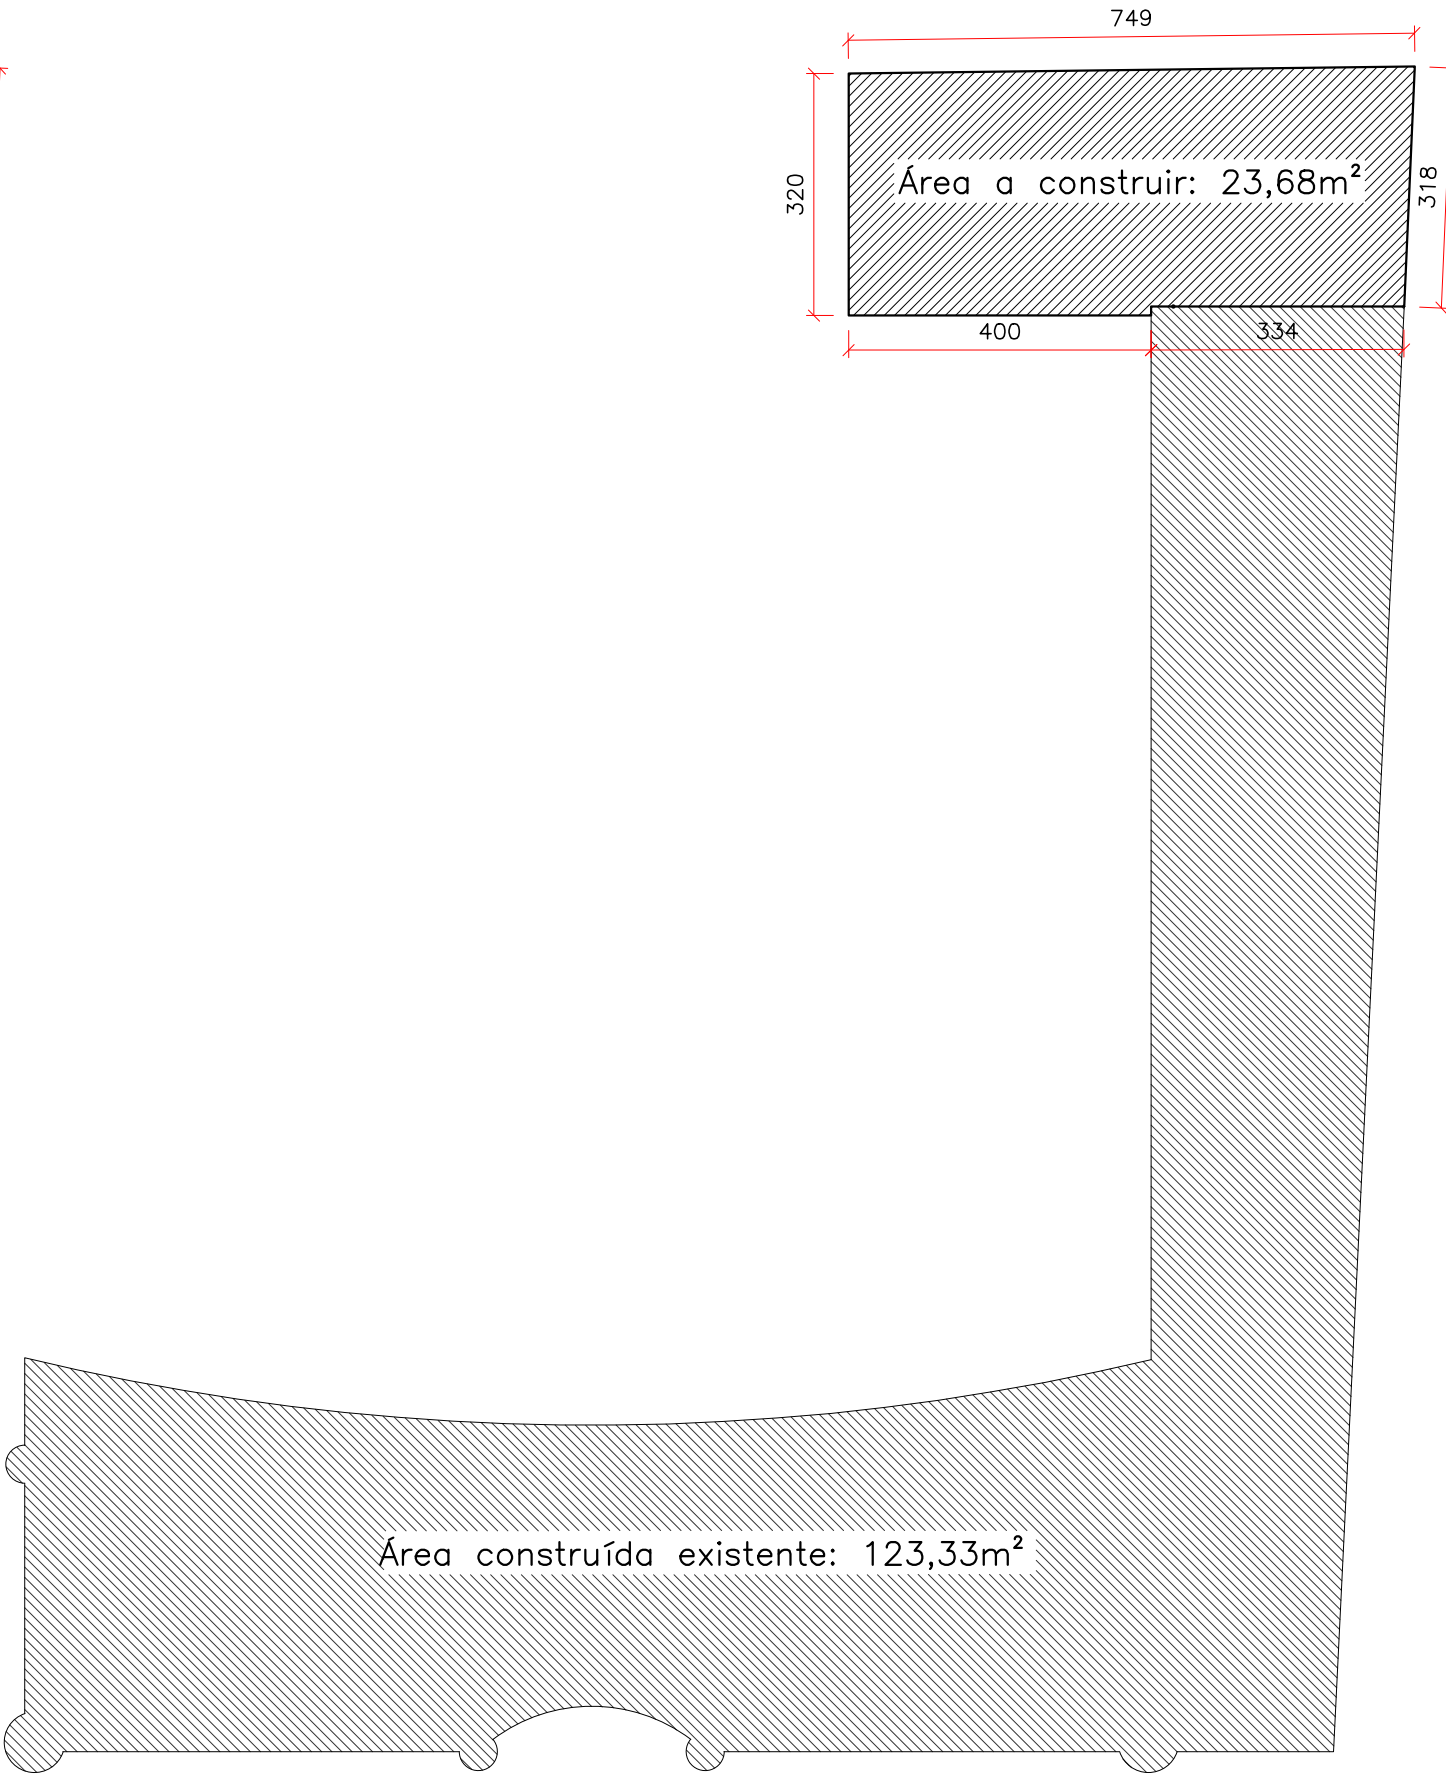

ÁREA PAVIMENTO SUPERIOR
ESCALA 1:100

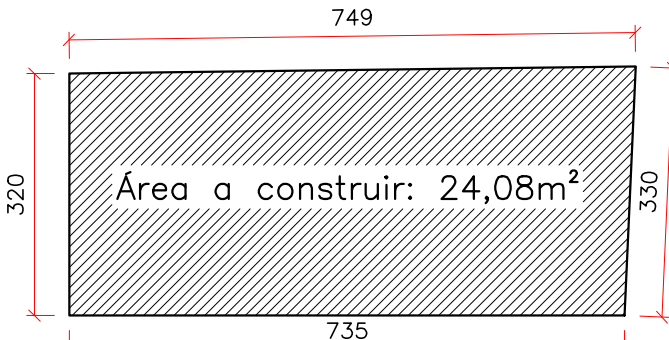

ÁREA DA TORRE
ESCALA 1:100

QUADRO DE ÁREAS			
DESCRIÇÃO	ÁREA CONSTRUIDA EXISTENTE	ÁREA A CONSTRUIR	ÁREA CONSTRUIDA TOTAL POR PAVIMENTO
PAVIMENTO TÉRREO	339,40m²	68,80m²	408,20m²
PAVIMENTO SUPERIOR	123,33m²	23,68m²	147,01m²
TORRE DAS CAIXAS	0,00m²	24,08m²	24,08m²
SOMATÓRIO DAS ÁREAS:	462,73m²	116,56m²	579,29m²

- Notas:
- 1 - Todas as medidas do projeto estão em centímetros;
 - 2 - Níveis estão em metros;
 - 3 - Conferir medidas no local;
 - 4 - Em caso de dúvida ou conflito de medidas, consulte sempre o profissional técnico;

Área reservada para uso da Prefeitura Municipal de Itamarandiba.

Revisão n.º:	Data Revisão:	Descrição:
01-2026	31/07/2026	IMPRESSÃO
-	-	-
-	-	-
-	-	-
-	-	-

Proprietário(a):			CPF/CNPJ:
CÂMARA MUNICIPAL DE ITAMARANDIBA			20.570.842/0001-96
Endereço:			
PRAÇA DR. AFONSO PAVIE-Nº 64		Bairro: CENTRO	Cidade: ITAMARANDIBA
Quadro da obra:	Quadro: --	Coordenadas Geográficas: Lote: --	Matrícula Imobiliária: 2.674
PROJETO ARQUITETÔNICO			
Dados do Projeto:	Área Terreno:	513,80m²	Tipo Obra: PÚBLICA
	Área Edificada Residencial:	0,00m²	Nº de Pavimentos: 02
	Área Edificada Não Residencial:	579,29m²	Coeficiente de Aproveitamento: 1,13
	Área Edificada Total:	579,29m²	Nº de Unidades: 01
	Taxa de Ocupação:	79,4%	Nº da ART: MG20265219074
Taxa de Permeabilidade:			10,4%
Escala do projeto: INDICADA			

Conteúdo da Folha:	
PLANTA SITUAÇÃO, PLANTA DE ÁREAS CONSTRUIDAS	
QUADRO DE ÁREAS CONSTRUIDAS	
WGD	
Wilton Gomes Dias Engenharia	
Responsável Técnico:	
WILTON GOMES DIAS	
Engenheiro Civil	
Crea-MG: 241.007/D - RNP: 1.418.417.750	
Data: JUL 2026	
Folha N.º: 8/10	
Nº Projeto: --	