





PLANTA A CONSTRUIR

ESCALA 1 : 100

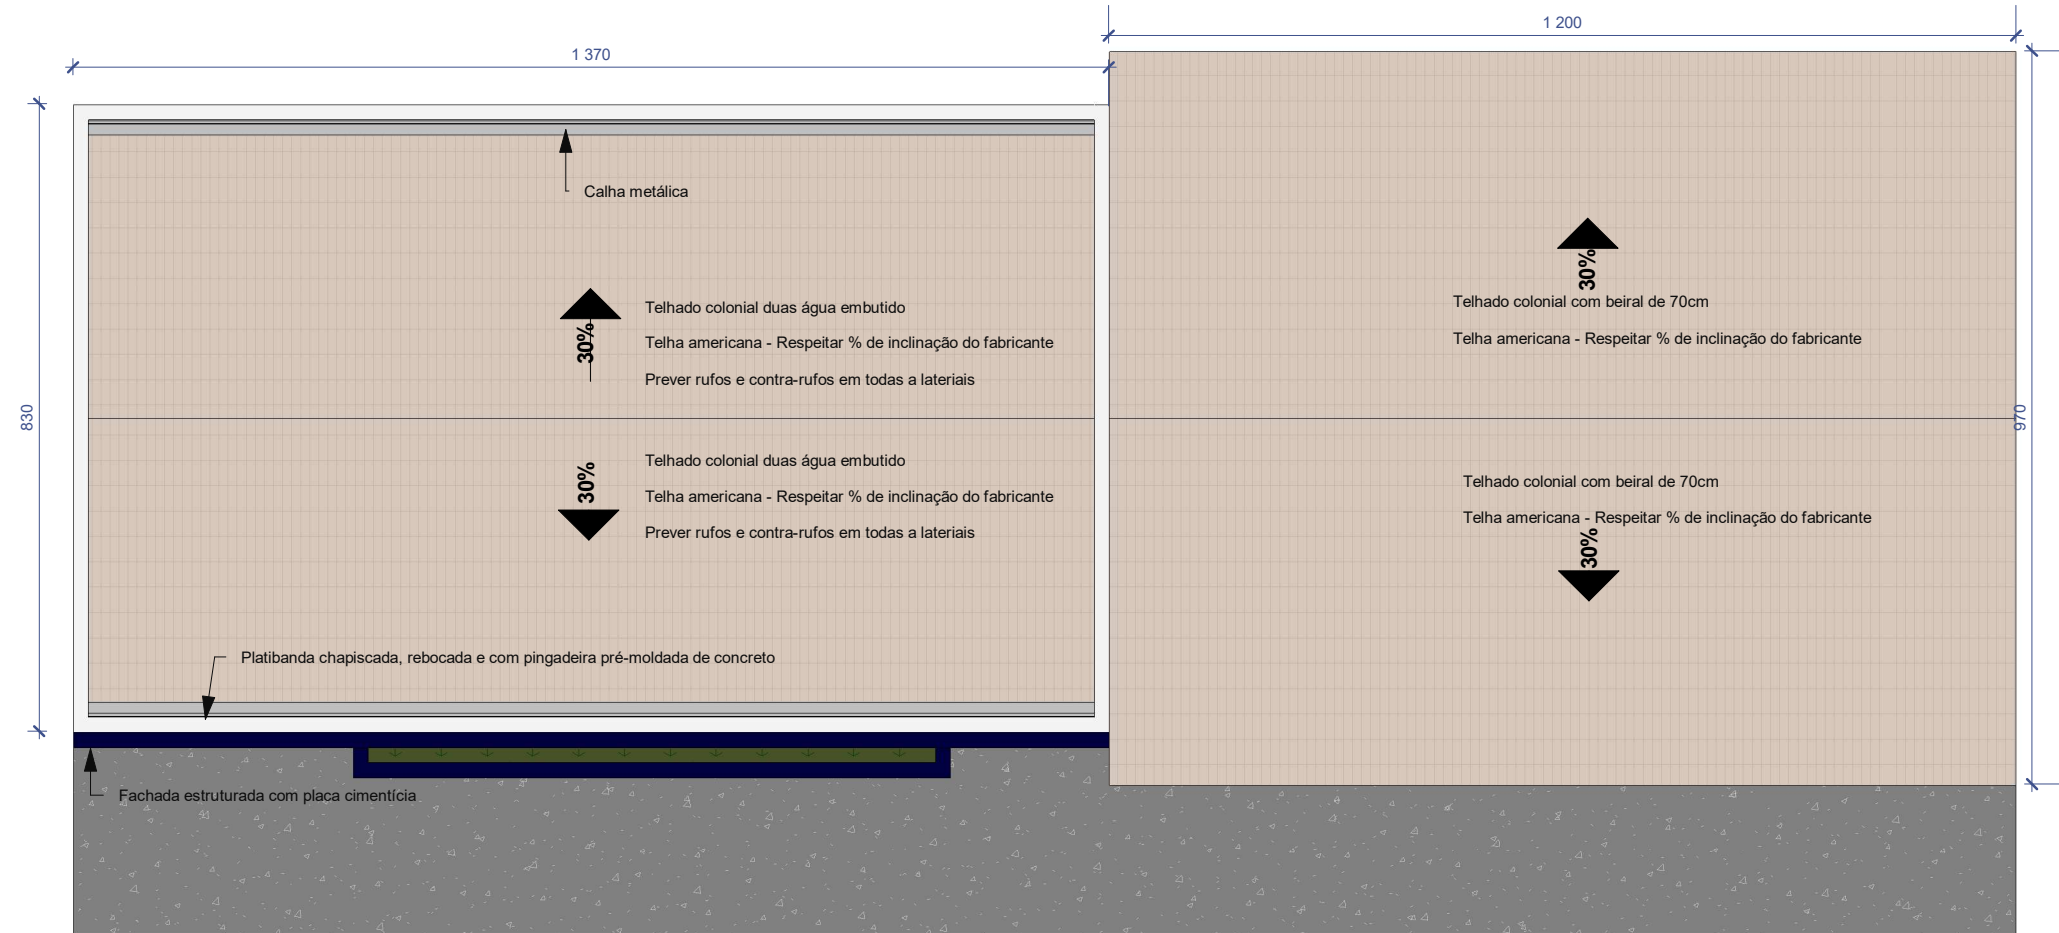


COBERTURA

ESCALA 1 : 100

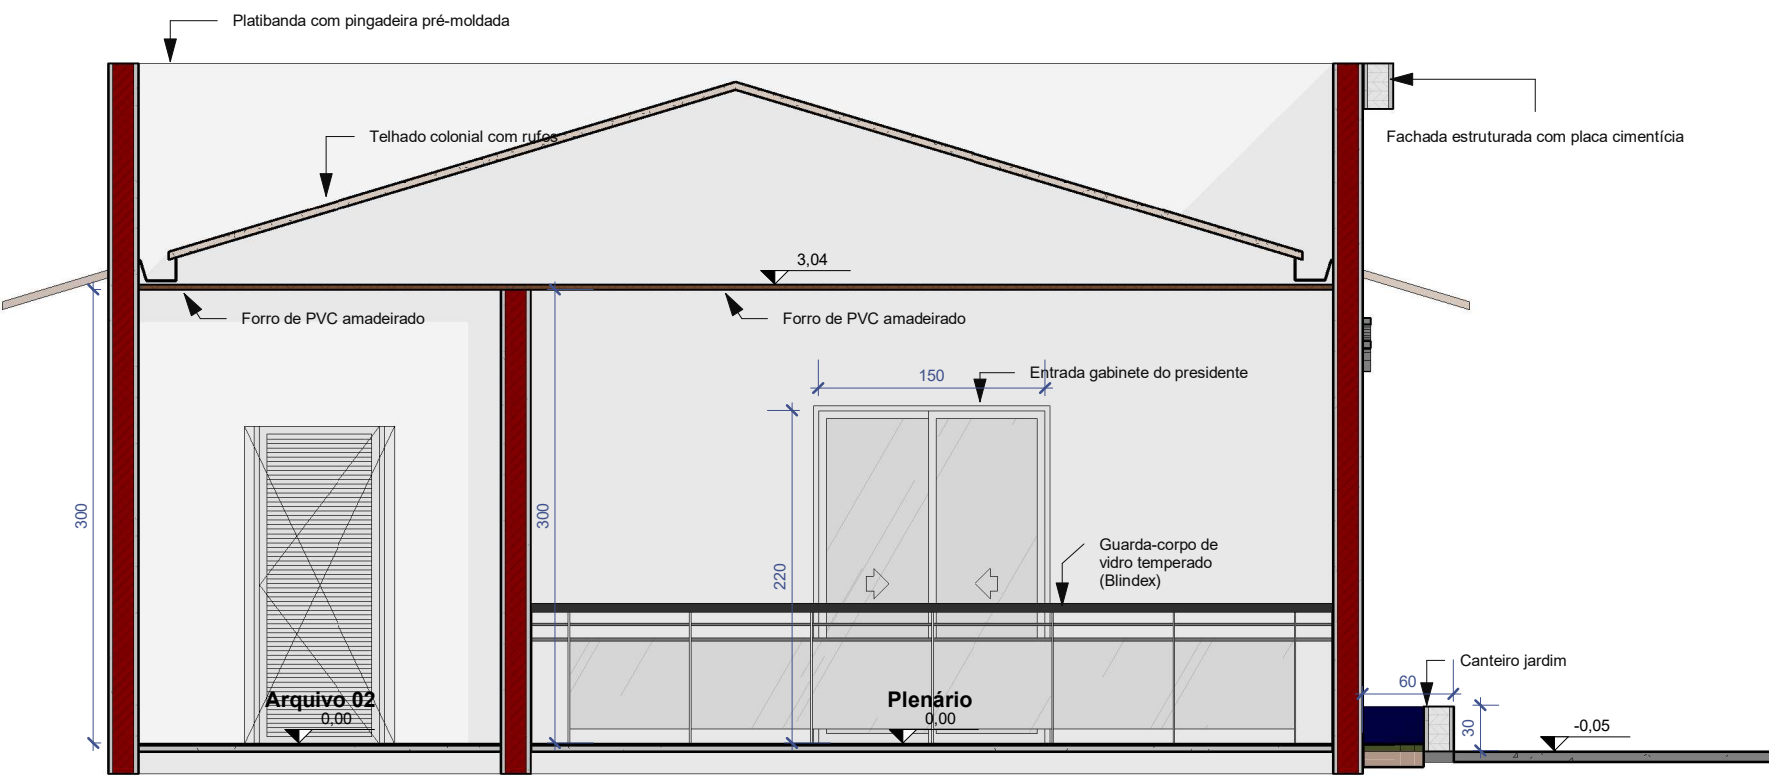


CORTE AA

ESCALA 1 : 50

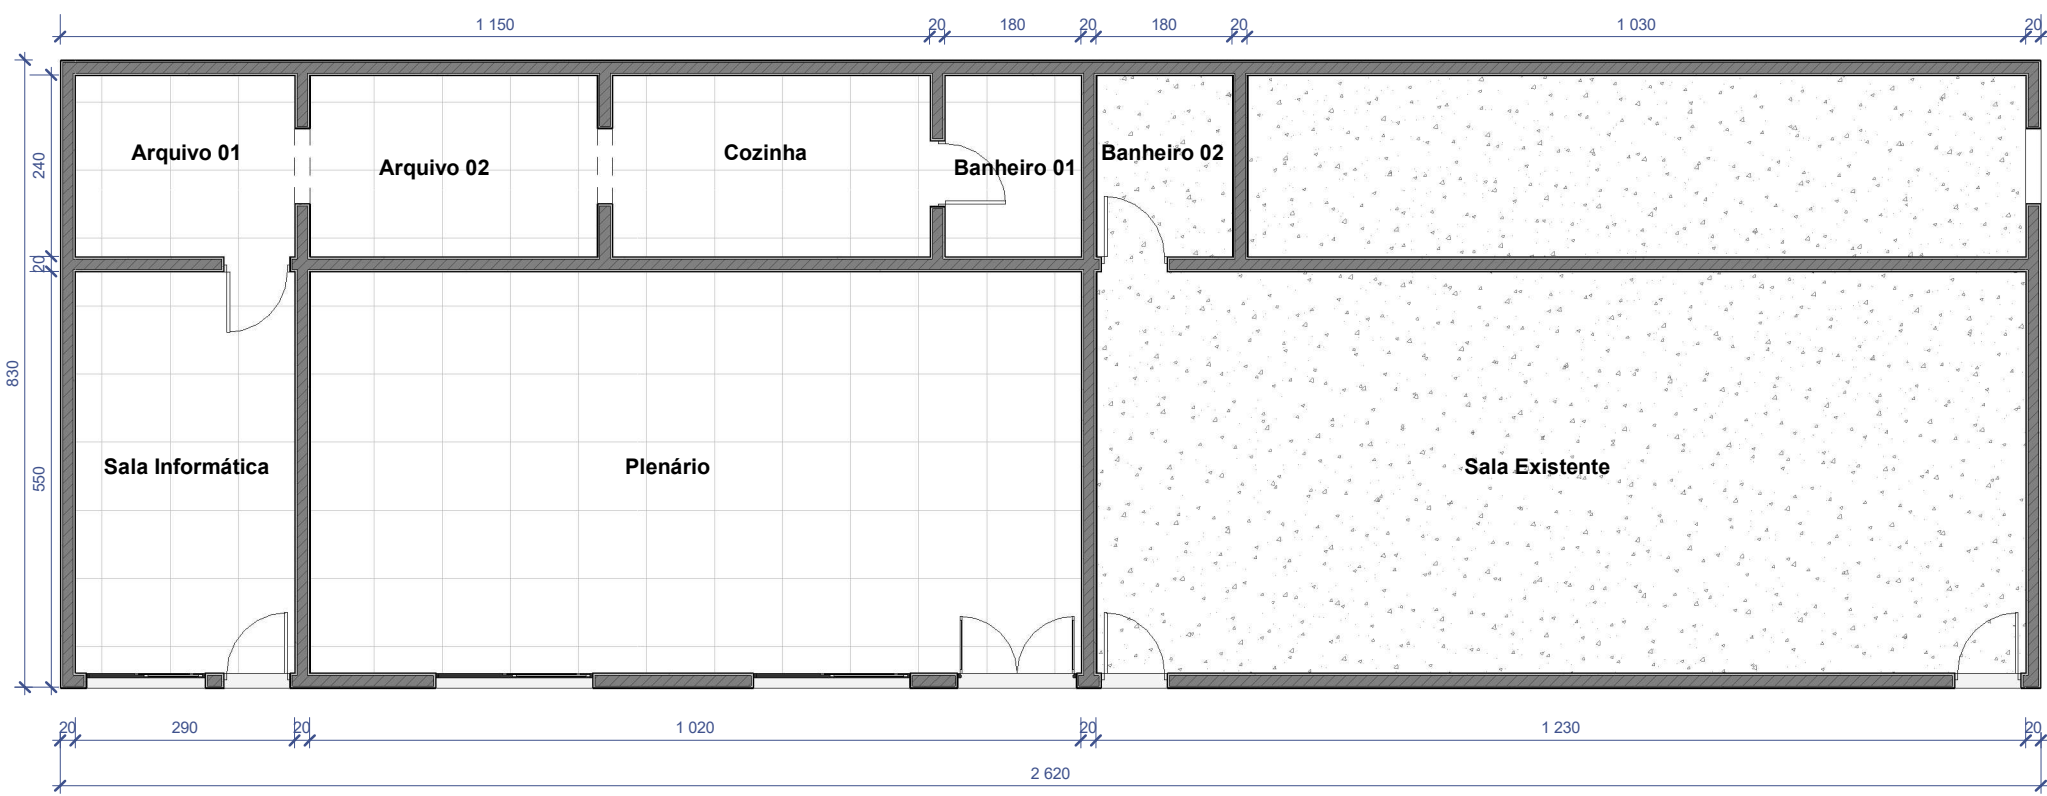


PLANTA EXISTENTE

ESCALA 1 : 100

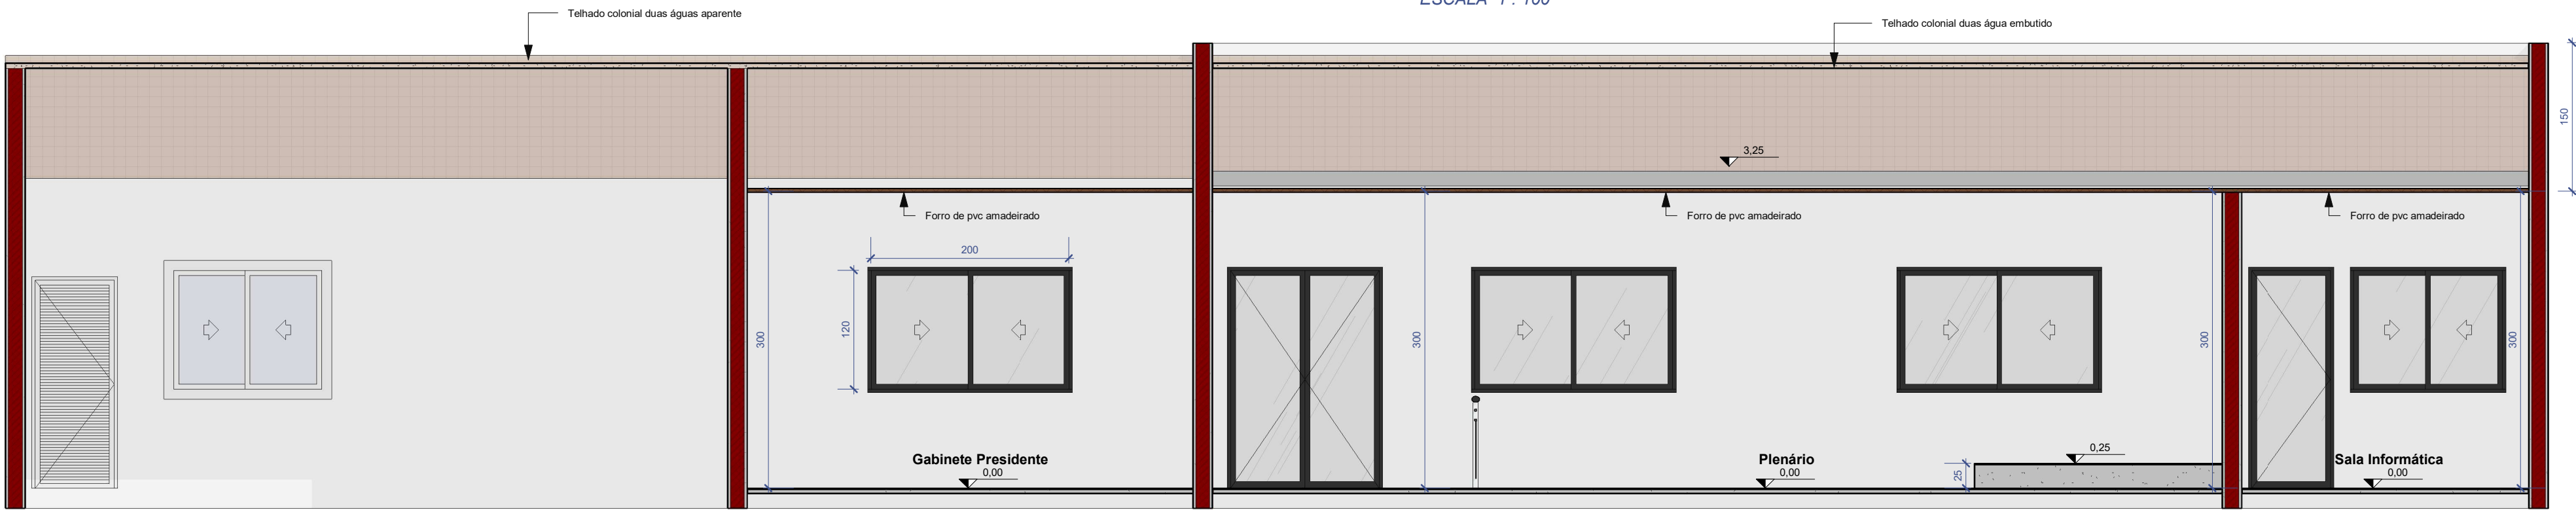

CORTE BB

ESCALA 1 : 50

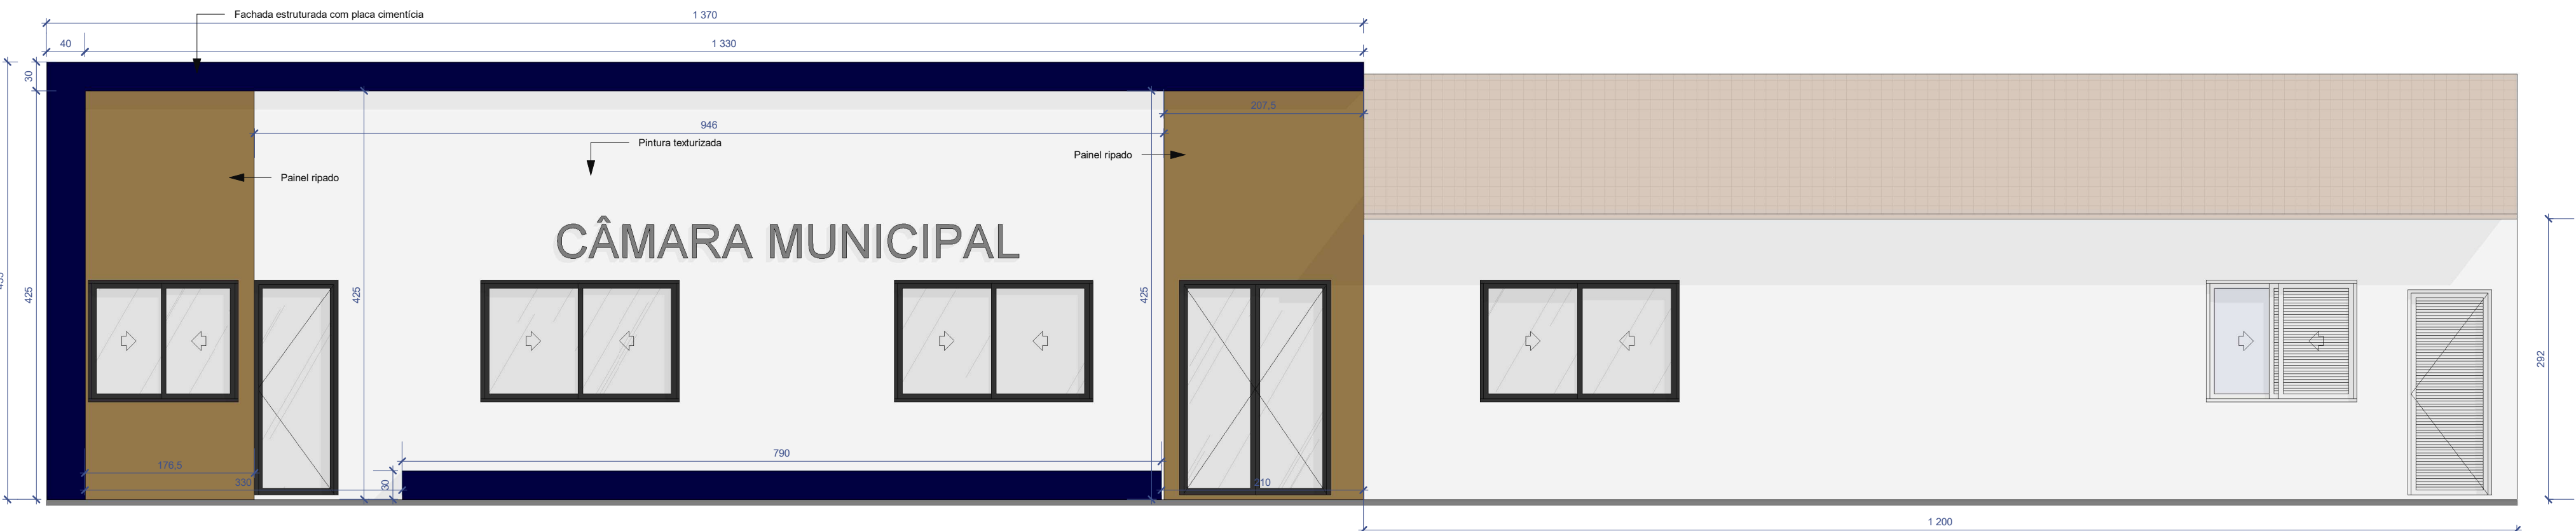

FACHADA FRONTAL

ESCALA 1 : 50



PROJETO	NÚMERO ART: _____		 AKO ENGENHEIROS ASSOCIADOS
	OBRA: _____		
	PROJETO ARQUITETÔNICO		
	ENDEREÇO: _____		
	RUA CORONEL JOSÉ ROBERO VIANA, Nº 45, CENTRO, SANTO HIPÓLITO/MG - CEP: 39.210.000		
PROPRIETÁRIO: _____			DATA: _____
CÂMARA MUNICIPAL DE SANTO HIPÓLITO/MG CPF/CNPJ - 20.573.036/0001-71			AGOSTO/2026
RESPONSÁVEL TÉCNICO: _____			DESENHO: _____
ENGº. CIVIL - MIGUEL GUSTAVO DA SILVA CREA - MG 245351/D			ESCALAS INDICADAS
CONTEÚDO: _____			FOLHA: A1
PLANTA EXISTENTE, PLANTA A CONSTRUIR, CORTES, COBERTURA, FACHADA			01/01
ÁREA TOTAL: _____		PERÍMETRO: _____	
221,00 m²		69,00 m	