



LEGENDA


- RECAPEAMENTO DE PAVIMENTO ASFÁLTICO
- SARJETA A EXECUTAR - 30X10CM
- MEIO-FIO A EXECUTAR - 12X16,7X35CM

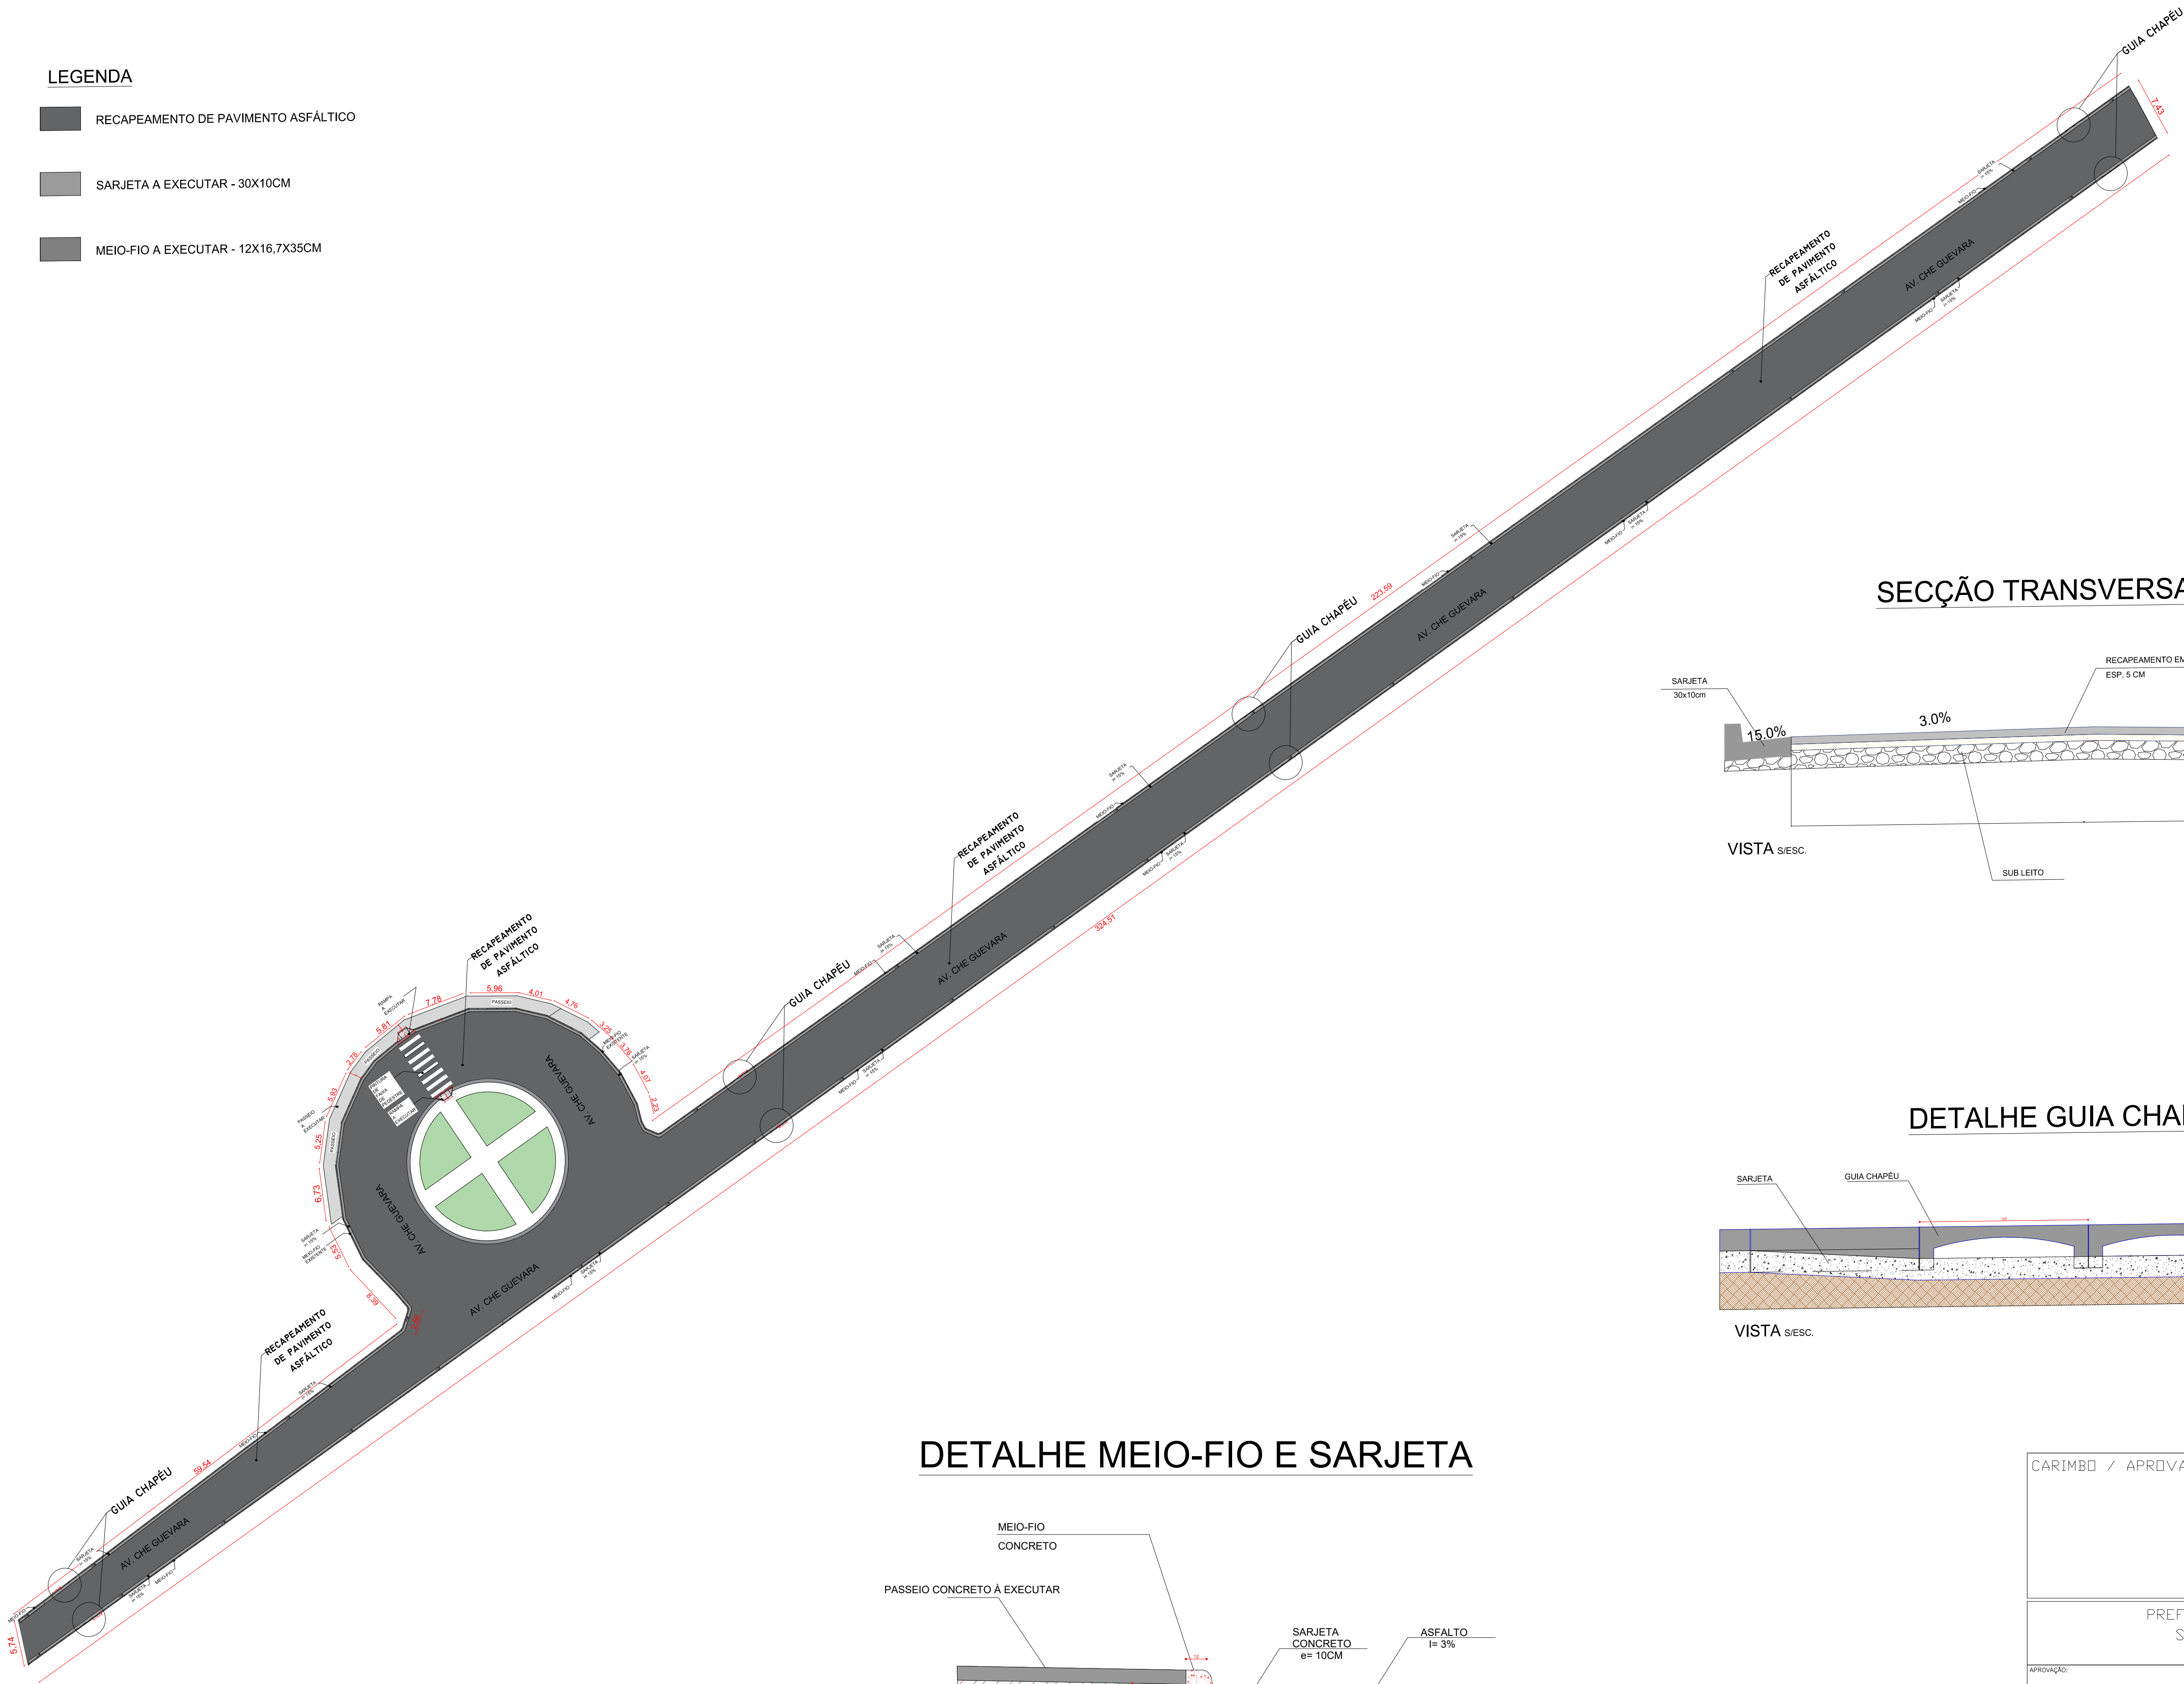


SECÇÃO TRANSVERSAL DA PISTA

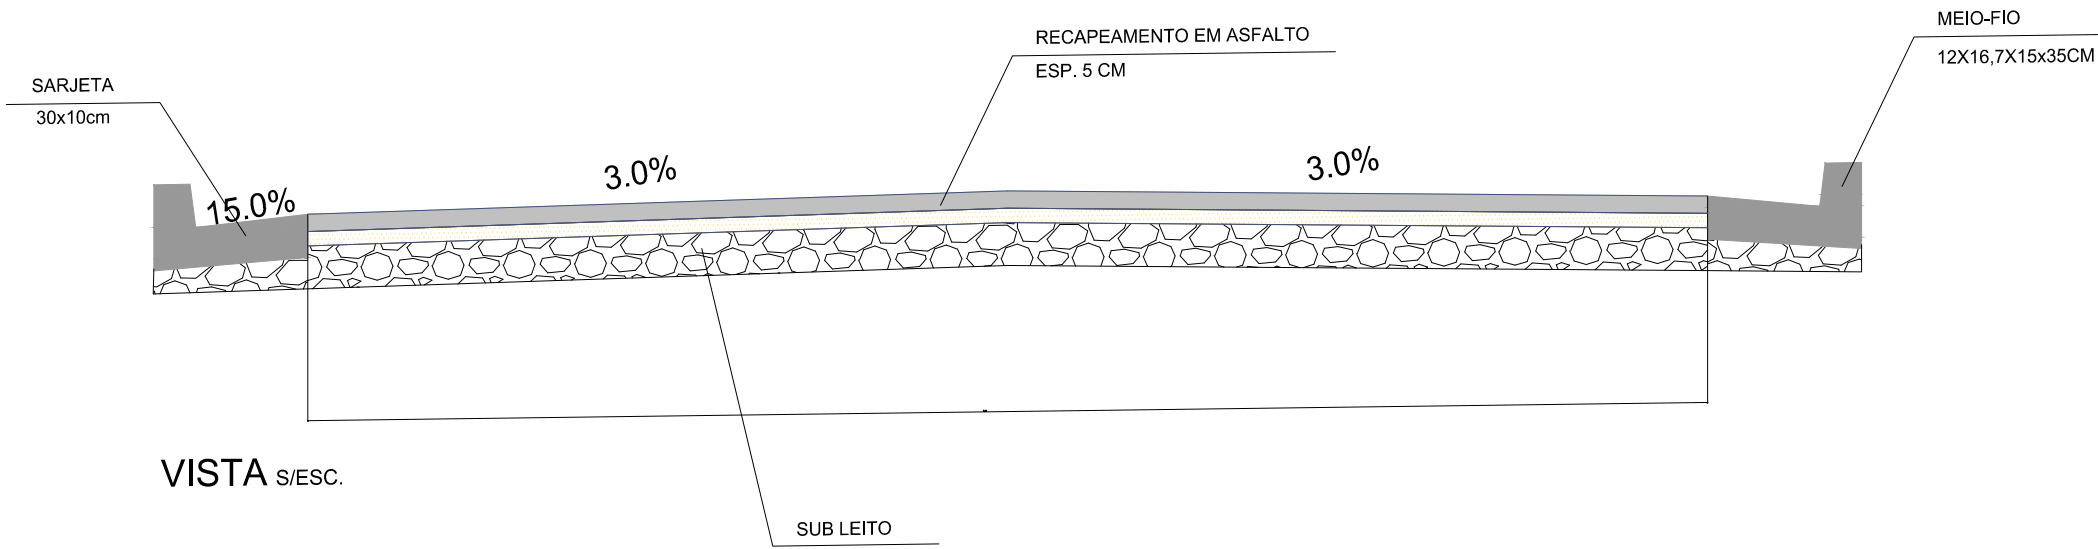

DETALHE GUIA CHAPÉU

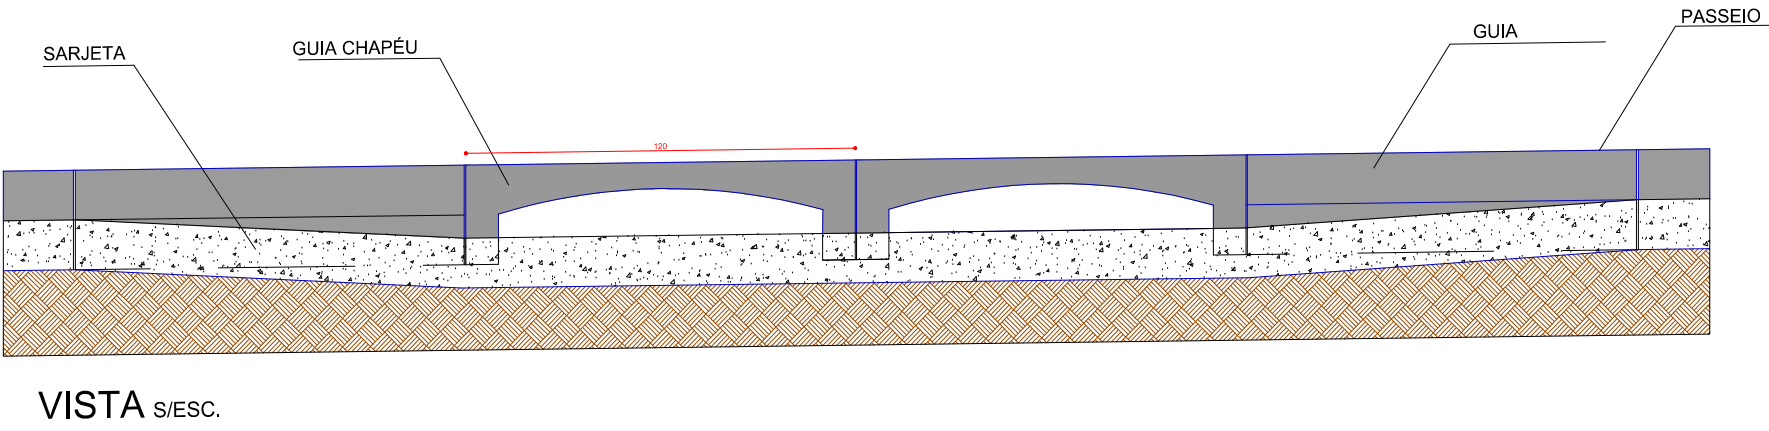

DETALHE MEIO-FIO E SARJETA

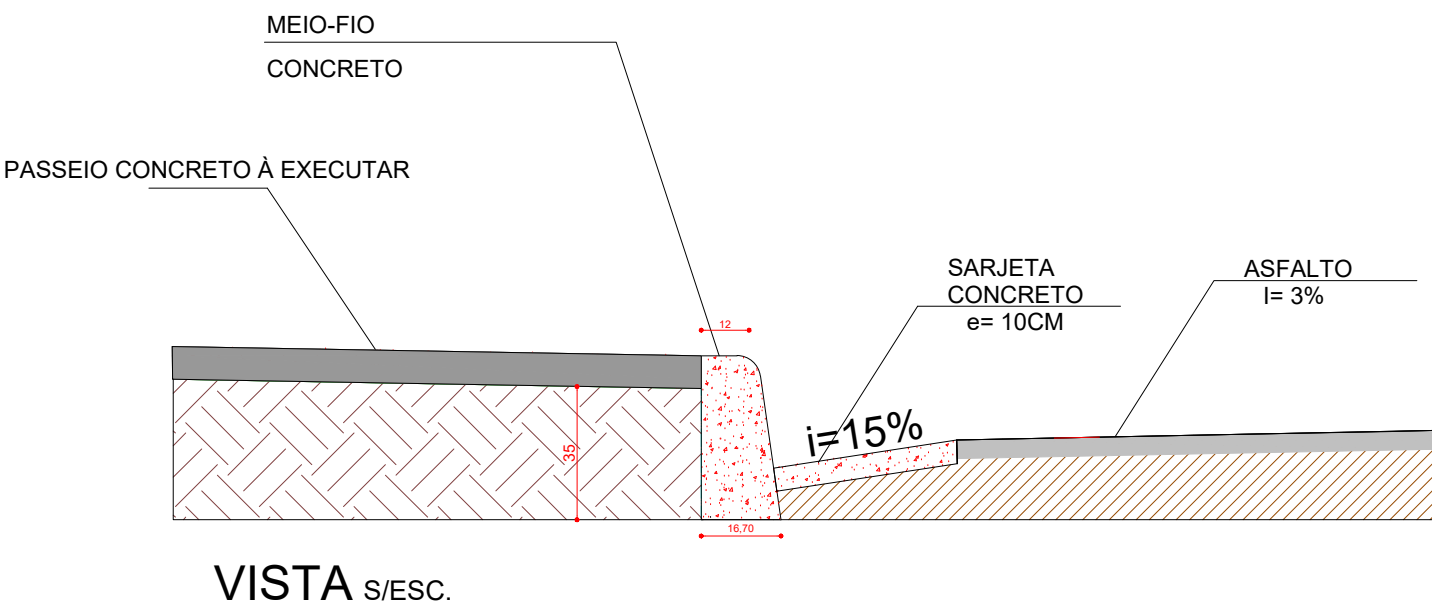

CARIMBO / APROVAÇÃO:			
PREFEITURA MUNICIPAL DE GOVERNADOR VALADARES SECRETARIA MUNICIPAL DE PLANEJAMENTO DEPARTAMENTO DE PLANEJAMENTO ESTRATÉGICO			
APROVAÇÃO:	DATA:	DATA:	
PREFEITURA MUNICIPAL DE GOVERNADOR VALADARES	RECAPTEAMENTO DE PAVIMENTO ASFÁLTICO	OUT/2024	
RESP. TÉCNICO:	LOCAL:	AVENIDA CHE-GUEVARA - ASSENTAMENTO DZIEL	
	PROJETO RECAPTEAMENTO	NÚMERO/REVISÃO:	ESCALA:
		REVISÃO-R01	INDICADA
	FASE DO PROJETO	DESENHO:	FOLHA:
	PROJETO EXECUTIVO	MATEUS C. ALVES	01/01
	CONTEÚDO:		
	PLANTA BAIXA, SECÇÃO E DETALHAMENTO		
VERIFICAÇÃO:	IDENTIFICAÇÃO DO ARQUIVO:		
	REC_DZIEL_REV01_OUT		