



DET. BRISE

ESCALA 1/25

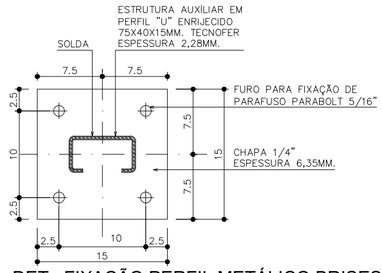


DET.: FIXAÇÃO PERFIL METÁLICO BRISES

ESCALA 1/5

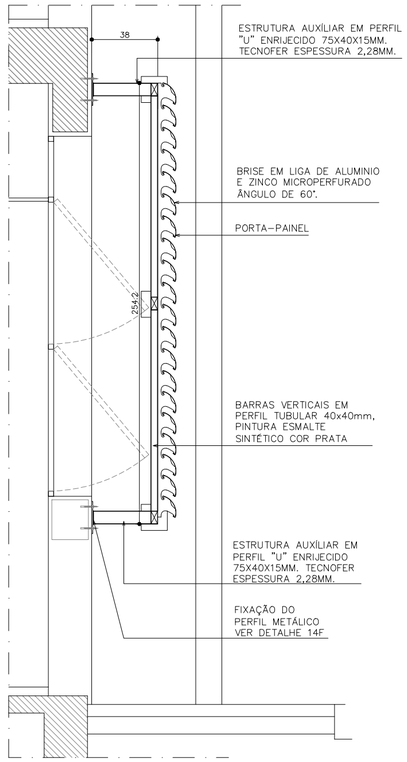

DET. : CORTE BRISE

ESCALA 1/25

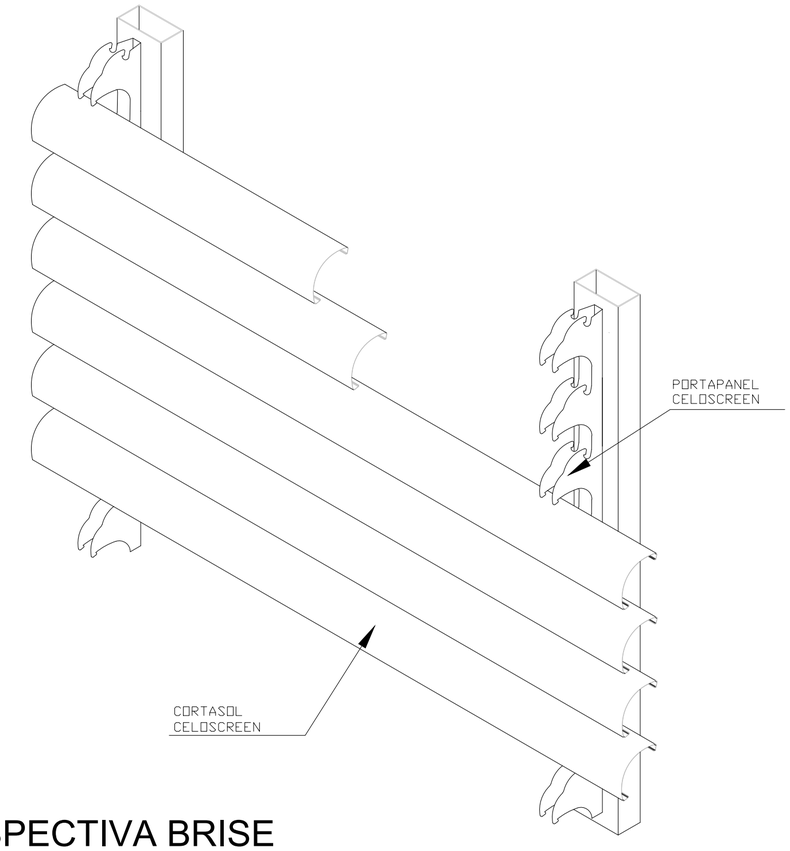

PERSPECTIVA BRISE

S/ ESCALA

Contém:
Brises

Prancha:
09/15

Data:
09/03/2026

Atividade Técnica: Projeto Arquitetônico Executivo

Local: Rua José Jacinto Ribeiro – s/n – Centro – Capelinha / MG

Proprietário: Câmara Municipal de Capelinha

CNPJ: 20.638.201/0001-26

Resp/Uso:

Autor do projeto:

Câmara Municipal de Capelinha
CNPJ: 20.638.201/0001-26

GUSTAVO OLIVEIRA MARTINS
Eng.Civil - CREA MG 211.650/D

ICARO ANJOS PINHO
Eng.Civil - CREA MG 199.341/D

Dados da Empresa:

PRINCÍPIO SOLUÇÕES PROJETOS E ENGENHARIA LTDA
CNPJ: 47.726.947/0001-48

PRINCÍPIO ENGENHARIA

CREA 1191985