

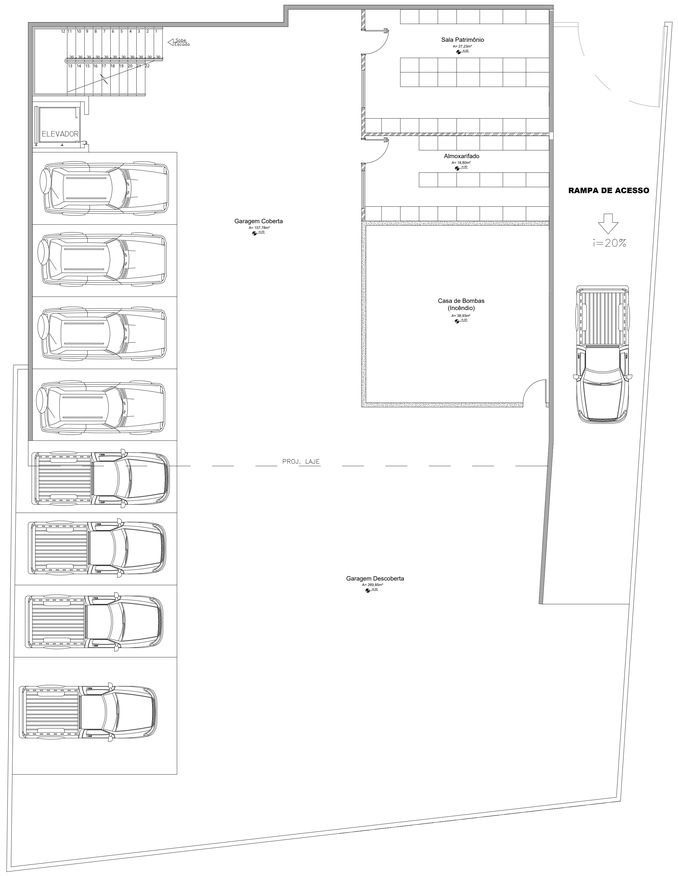


PLANTA LAYOUT - SUBSOLO
ESCALA 1/75

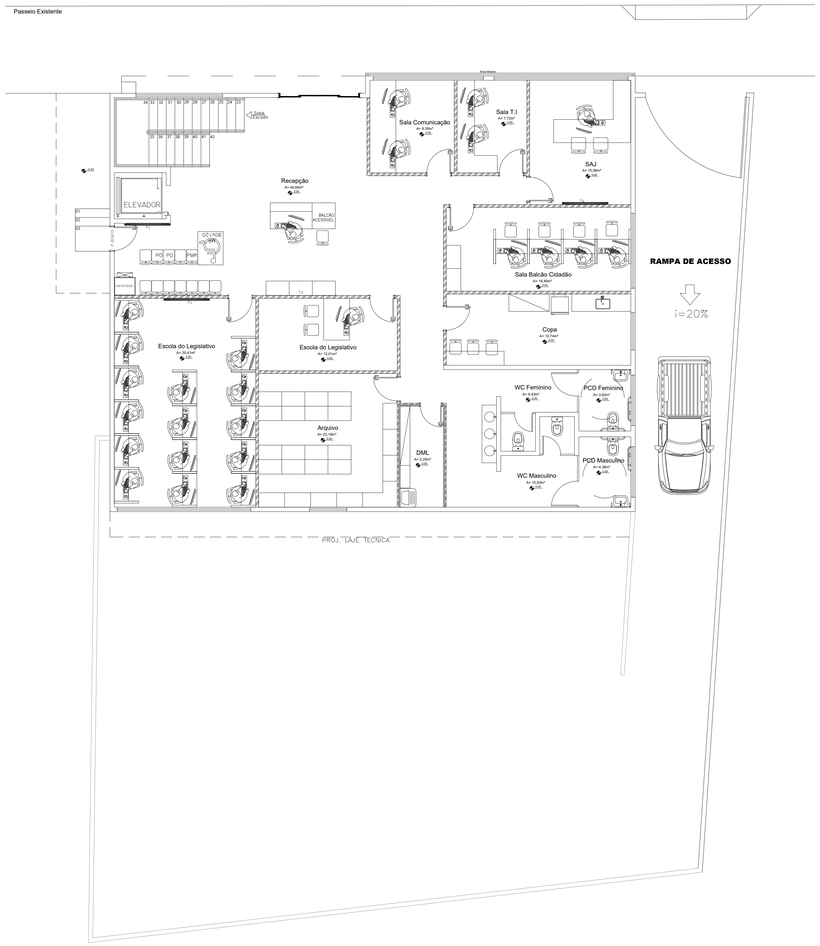

PLANTA LAYOUT - TÉRREO
ESCALA 1/75

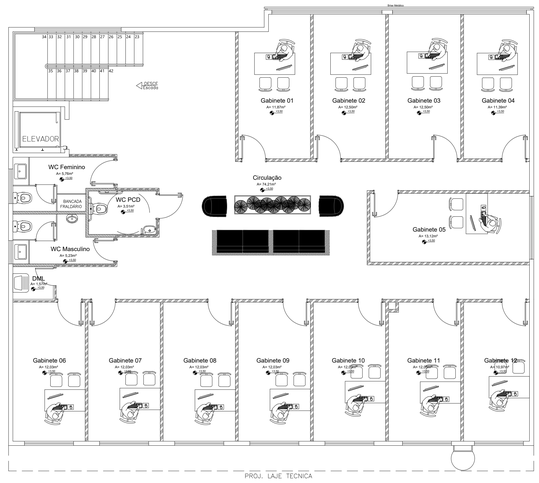

PLANTA LAYOUT - 1º PAVIMENTO
ESCALA 1/75

Contém:
Planta Layout

Prancha: 02/15

Data: 09/03/2026

Atividade Técnica: Projeto Arquitetônico Executivo

Local: Rua José Jacinto Ribeiro – s/n – Centro – Capelinha / MG

Proprietária: Câmara Municipal de Capelinha

CNPJ: 20.638.201/0001-26

Resp/Uso:

Câmara Municipal de Capelinha
CNPJ: 20.638.201/0001-26

Autor do projeto:

GUSTAVO OLIVEIRA MARTINS
Eng.Civil - CREA MG 211.650/D

ICARO ANJOS PINHO
Eng.Civil - CREA MG 199.341/D

Dados da Empresa:

PRINCÍPIO SOLUÇÕES PROJETOS E ENGENHARIA LTDA
CNPJ: 47.726.947/0001-48

PRINCÍPIO ENGENHARIA

CREA 1191985