

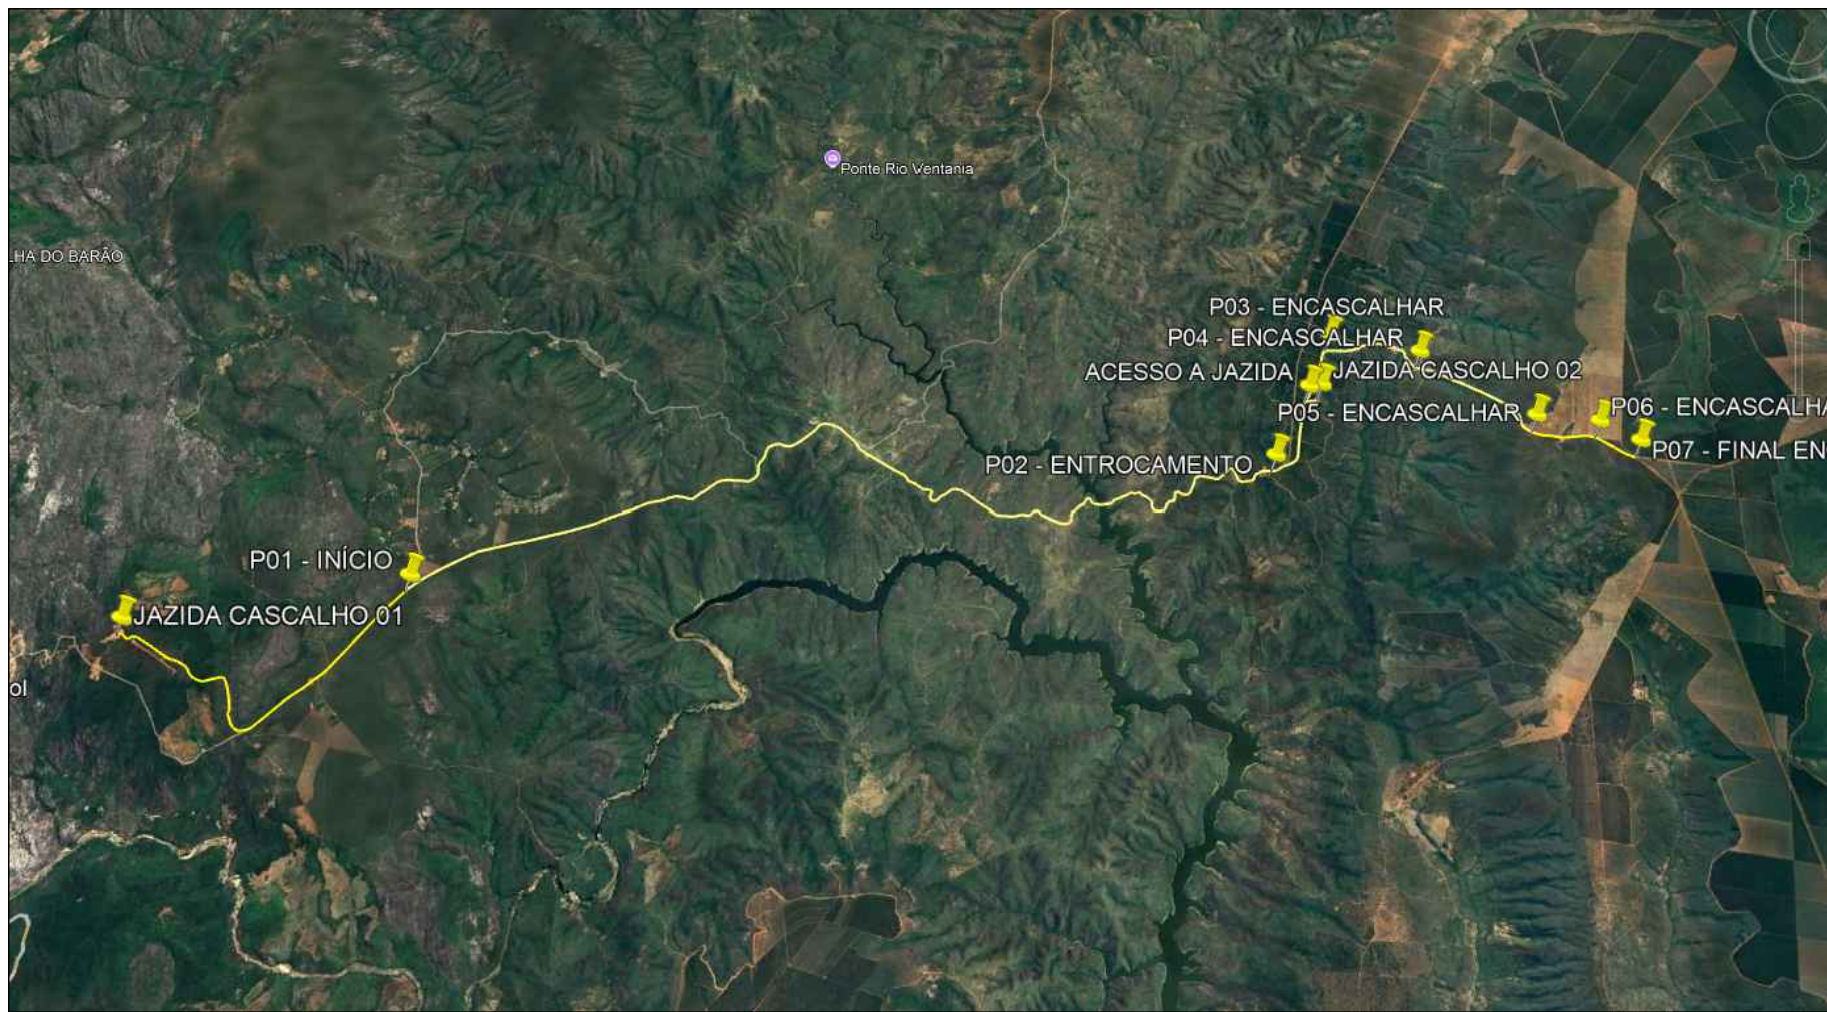
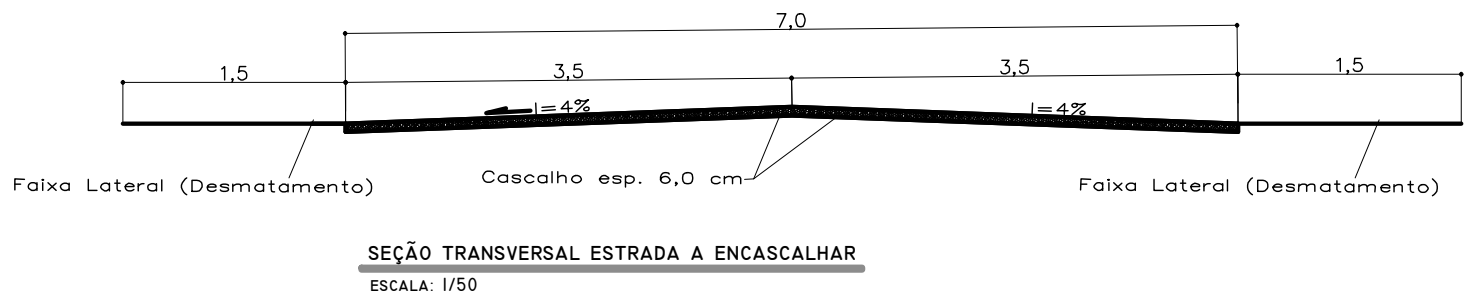
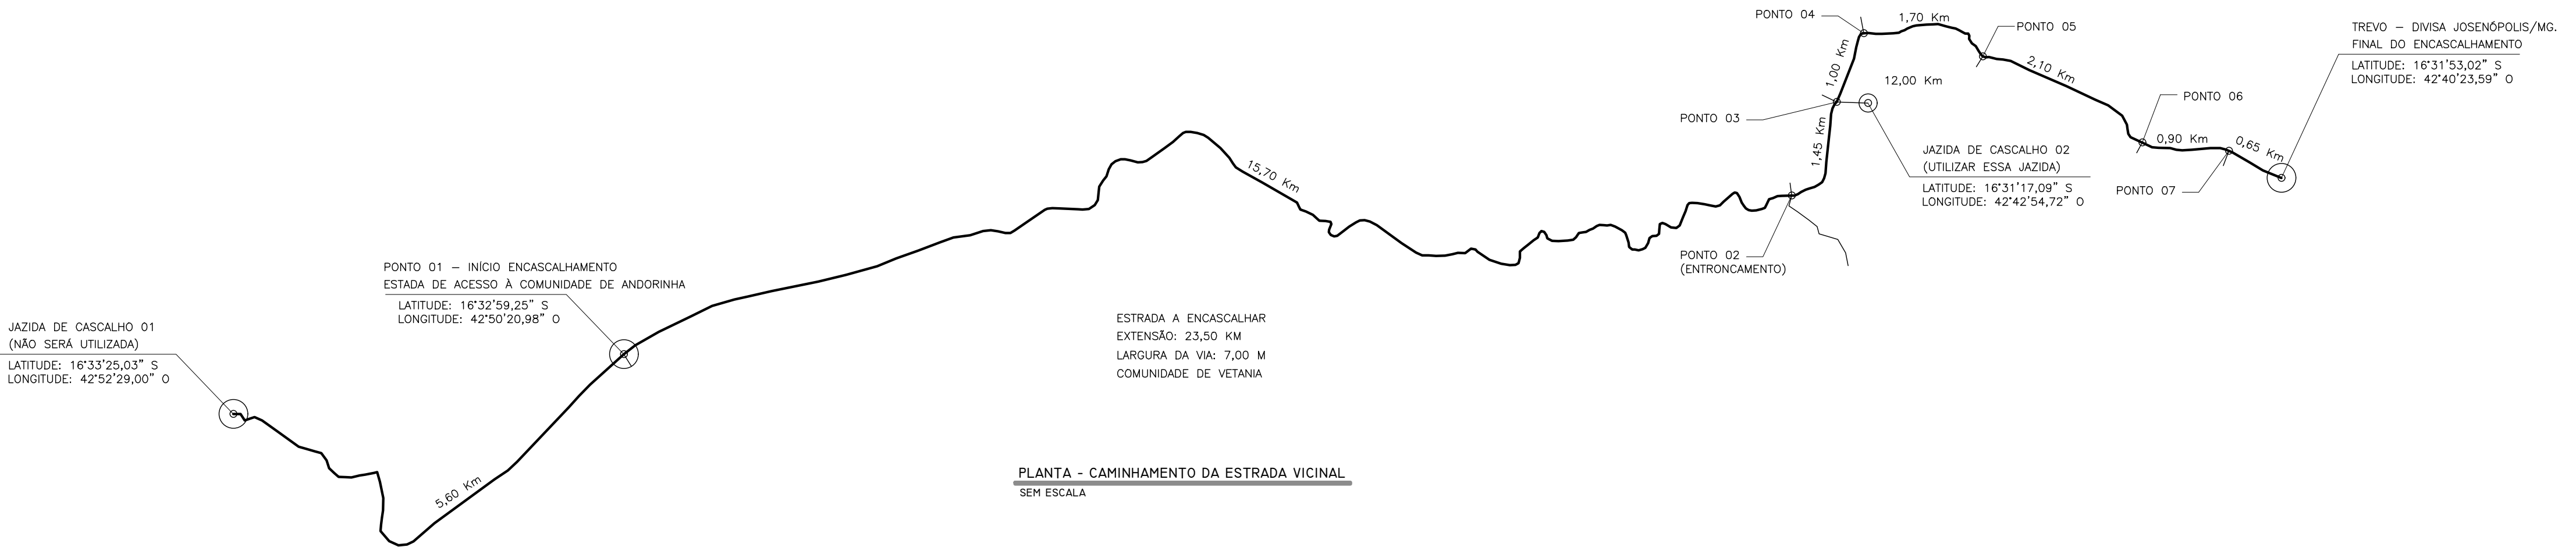


IMAGEM EXTRAÍDA DO GOOGLE EARTH - MAPA DA ESTRADA
SEM ESCALA

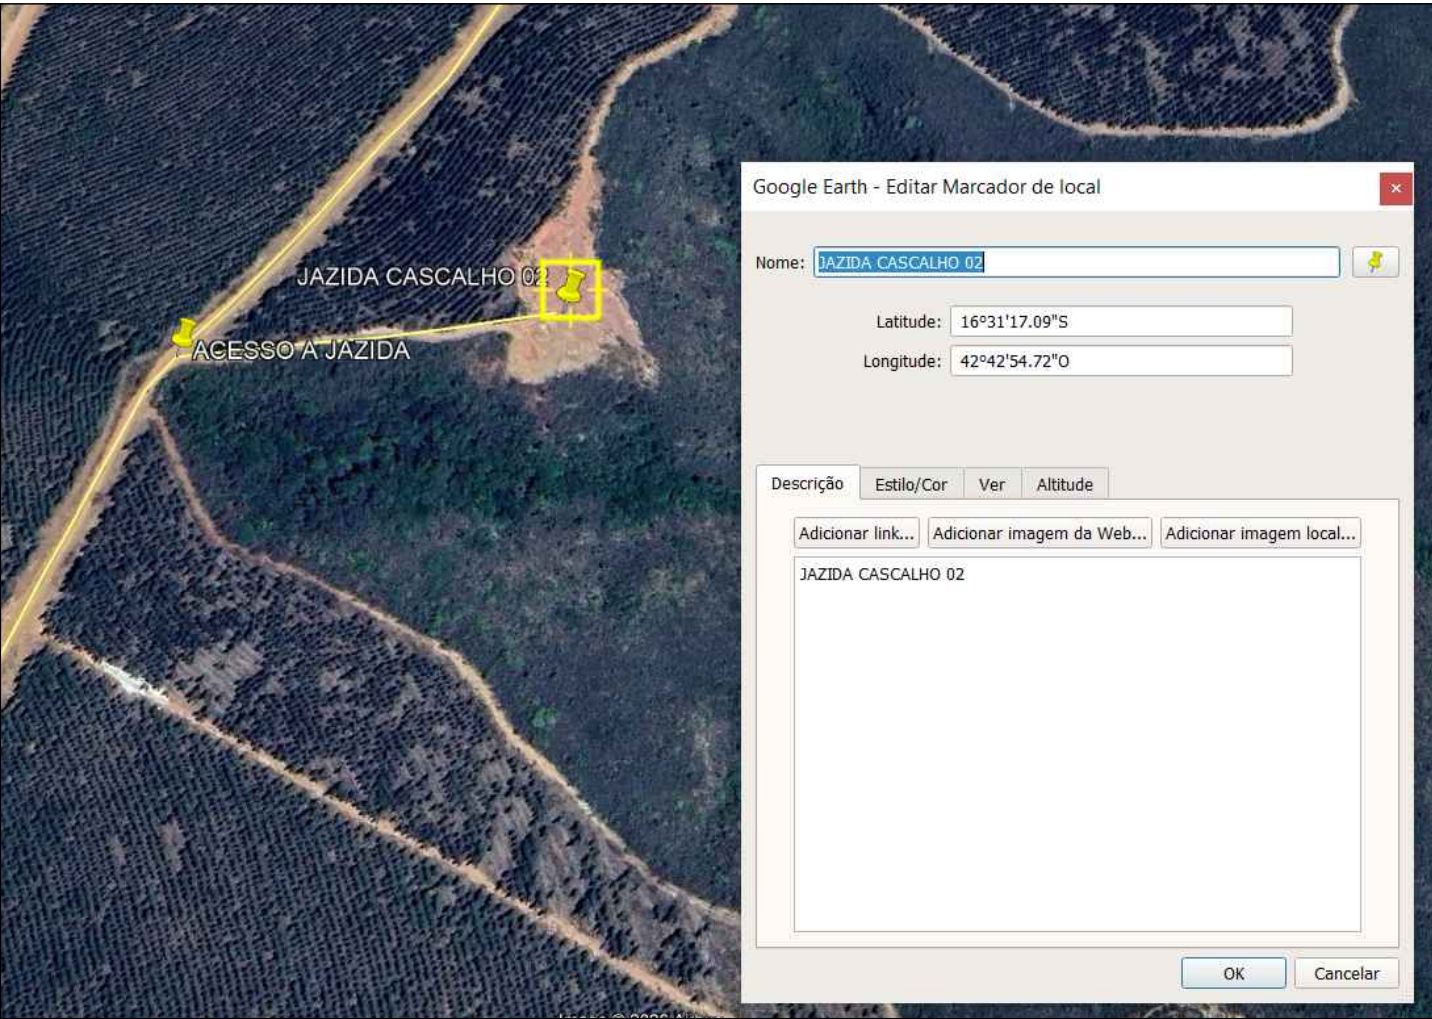


IMAGEM EXTRAÍDA DO GOOGLE EARTH - LOCALIZAÇÃO DA JAZIDA
SEM ESCALA

PREFEITURA MUNICIPAL DE GRÃO MOGOL/MG		 +ASSESSORIA SERVIÇOS E PROJETOS TÉCNICOS
OBRA/SERVIÇO: MELHORAMENTO E ENCASCALHAMENTO DE ESTRADA VICINAL		
PROPRIETÁRIO: PREFEITURA MUNICIPAL DE GRÃO MOGOL/MG DIEGO ANTONIO BRAGA FAGUNDES CNPJ: 08.052.708/0001-55 DIEGO ANTONIO BRAGA FAGUNDES PREFEITO MUNICIPAL		
ENDEREÇO/LOCALIDADE: COMUNIDADE DE VENTANIA - GRÃO MOGOL/MG. ESTRADA VICINAL ACESSO ENTRE A COMUNIDADE ANDORINHA À DIVISA DE JOSENÓPOLIS/MG		
PROJETO: PLANTA DE CAMINHAMENTO E LOCALIZAÇÃO		
RESPONSÁVEL TÉCNICO: MARCOS PAULO MADUREIRA LOPES LOPES:01532994605 MARCOS PAULO MADUREIRA LOPES ENGENHEIRO CIVIL - CREA: 224.188/D - MG		
ÁREAS: EXTENSÃO DA ESTRADA.....23,50KM LARGURA MÉDIA.....7,00M ÁREA ENCASCALHAMENTO.....164,500,00M² ESPESURA CAMADA CASCALHO.....6,0CM VOLUME DE CASCALHO.....9.870,00M³	ART Nº: MG2026 524.4684 PROPOSTA Nº: ESCALA: INDICADA	
DATA: AGOSTO/2026		