

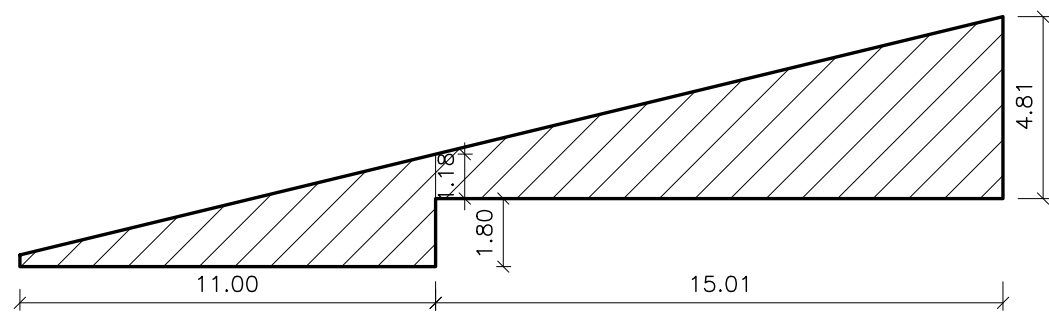


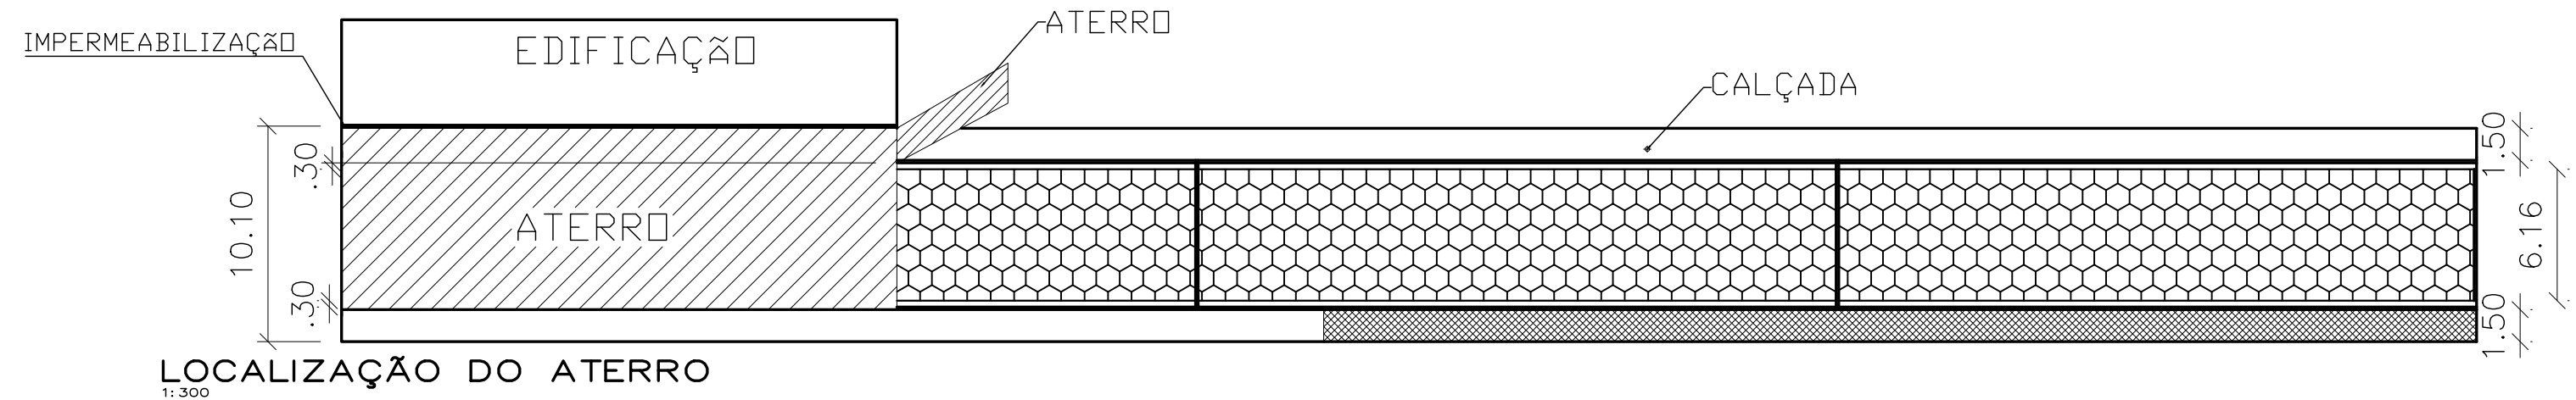


VISTA LATERAL ATERRAMENTO  
1: 200

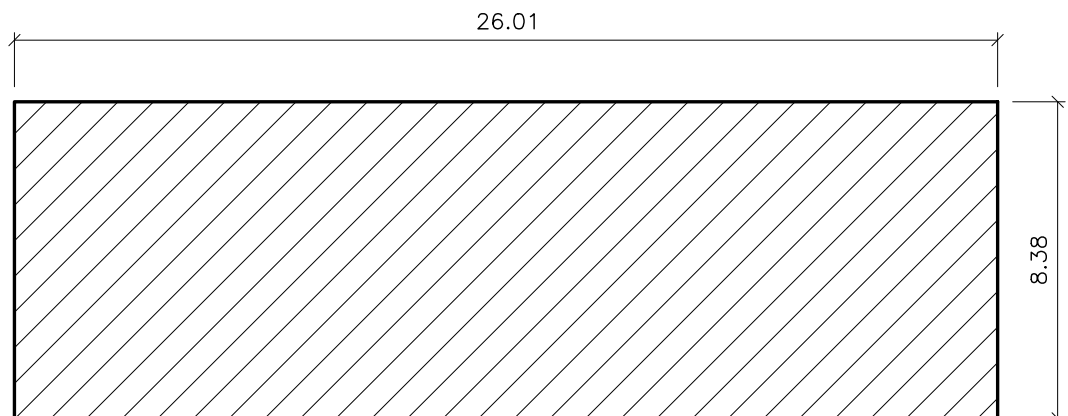

VISTA SUPERIOR ATERRAMENTO  
1: 200

### DETALHAMENTO VIGAS DE TRAVAMENTO (5X)

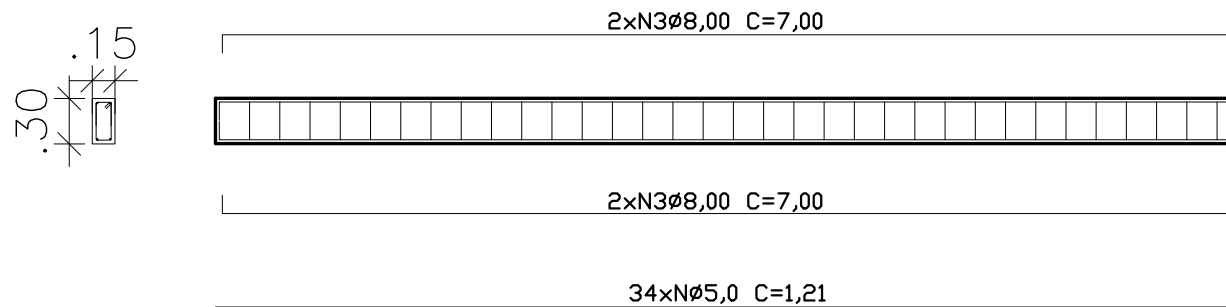

### VIGA DE TRAVAMENTO 1: 50

| RESUMO AÇO | COMP. TOTAL(M) | PESO (KG) |
|------------|----------------|-----------|
| CA-50 Ø8.0 | 28,00          | 11,52     |
| CA-60 Ø5.0 | 41,14          | 6,34      |
| TOTAL      |                | 17,86     |

### ATERRAMENTO E COMPACTAÇÃO

|             |           |
|-------------|-----------|
| ATERRAMENTO | 468,00 M3 |
| COMPACTAÇÃO | 468,00 M3 |

|                                                                                  |             |                                                                |              |
|----------------------------------------------------------------------------------|-------------|----------------------------------------------------------------|--------------|
| TÍTULO: PAVIMENTAÇÃO E MURO DE CONTENÇÃO DE VIAS URBANAS NO MUNICÍPIO DE INHAPIM |             | Nº OPERAÇÃO                                                    |              |
|                                                                                  |             | FORMATO:<br>A3                                                 |              |
| PROPOSTA:                                                                        |             | PRANCHA:<br><br>06/06                                          |              |
| ENDEREÇO: RUA VEREADOR OTAVIANO - INHAPIM / MG                                   |             |                                                                |              |
| PROP:                                                                            |             | CNPJ<br><br>PREFEITURA MUNICIPAL DE INHAPIM 20.905.865/0001-04 |              |
| RESP. TEC.<br><br>CAIO HENRIQUE DA SILVA CARVALHO<br>ENGENHEIRO CIVIL            |             | CREA:<br><br>240.713/D                                         |              |
| OBS: ATERRO E VIGAS DE TRAVAMENTO                                                |             |                                                                |              |
| ESCALA:<br>INDICADAS                                                             | ART:<br>xxx | DATA:<br>29/01/2024                                            | DES:<br>JOSÉ |