



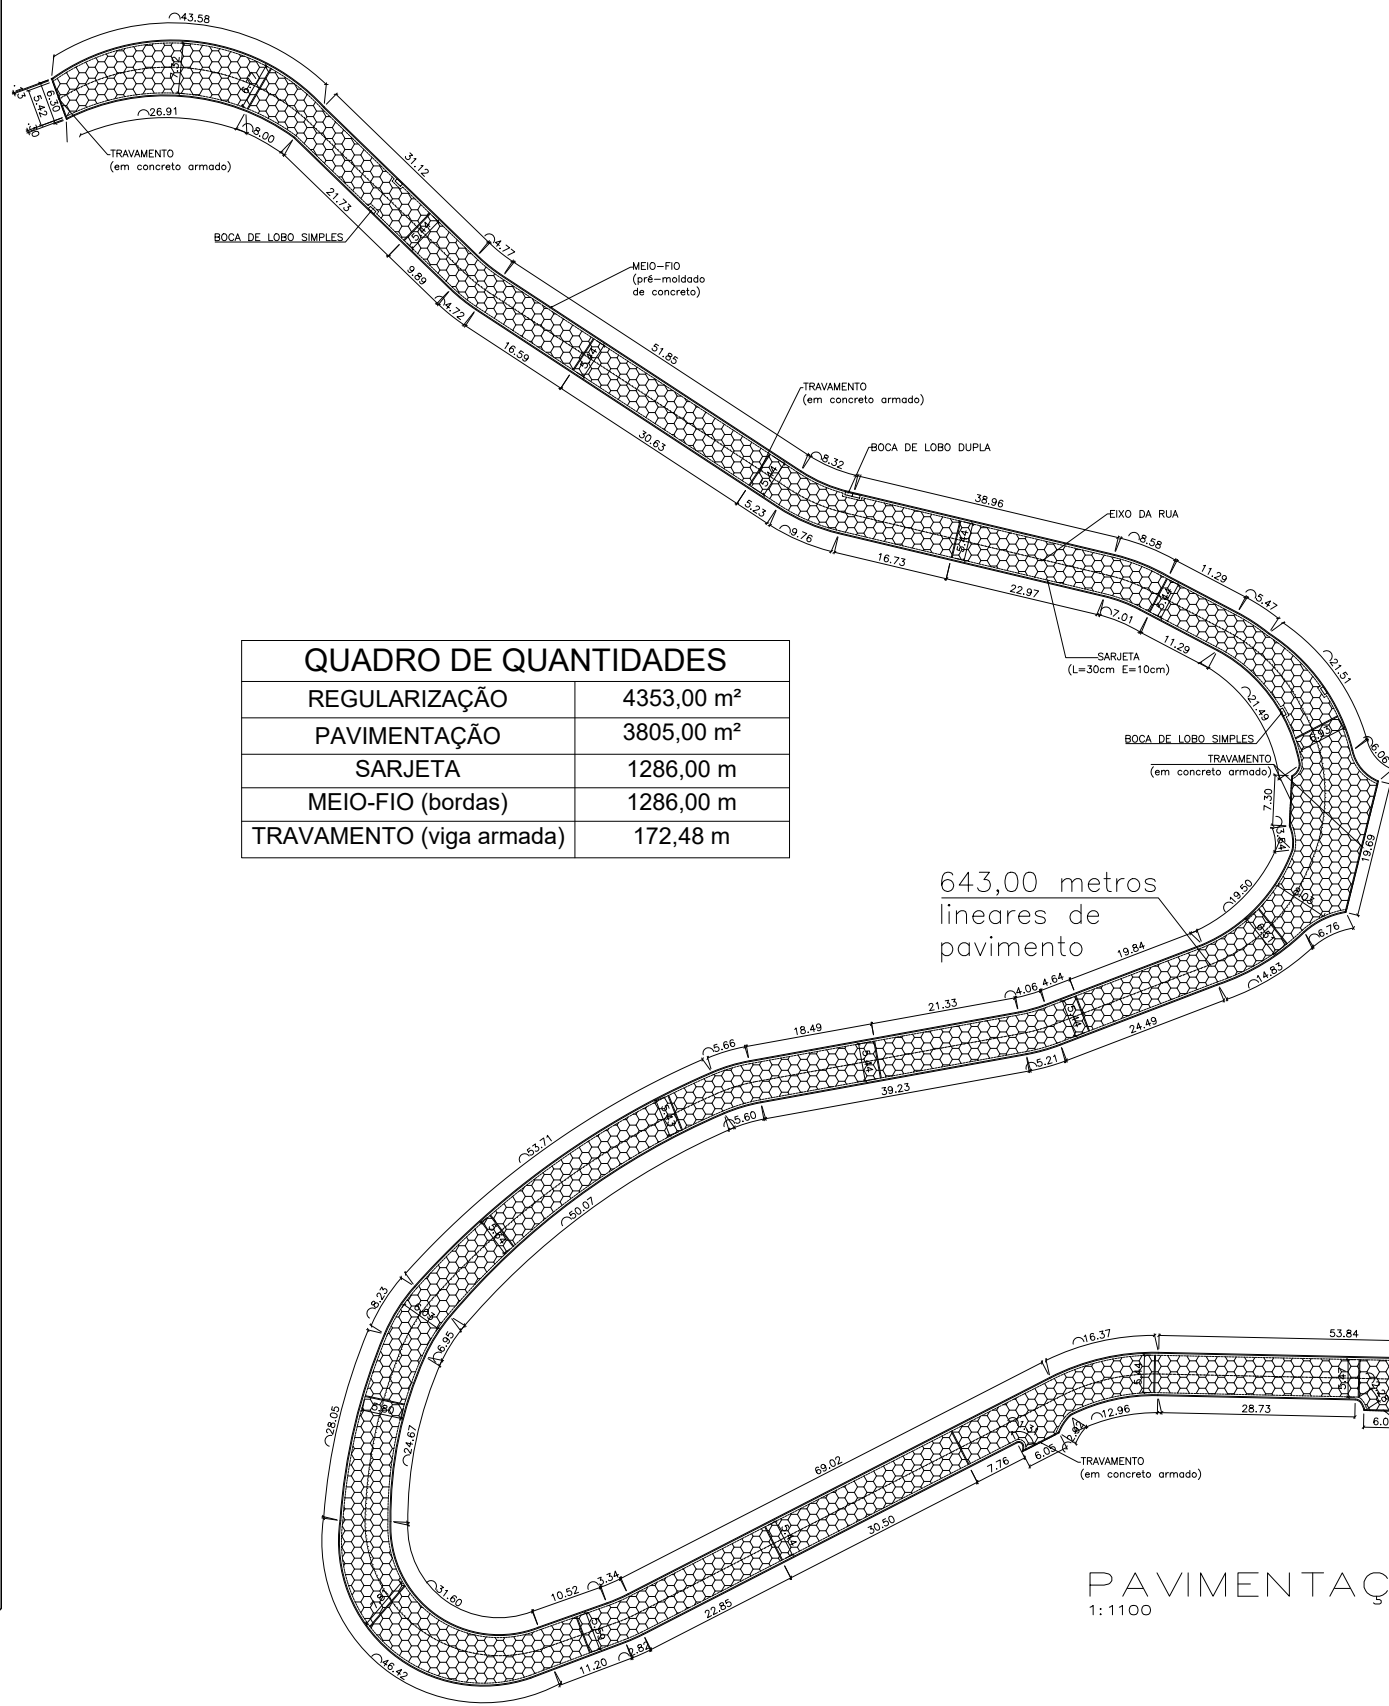


QUADRO DE QUANTIDADES	
REGULARIZAÇÃO	4353,00 m ²
PAVIMENTAÇÃO	3805,00 m ²
SARJETA	1286,00 m
MEIO-FIO (bordas)	1286,00 m
TRAVAMENTO (viga armada)	172,48 m

643,00 metros
lineares de
pavimento

PAVIMENTAÇÃO
1:1100


SECÇÃO TRANSVERSAL SEM ESCALA

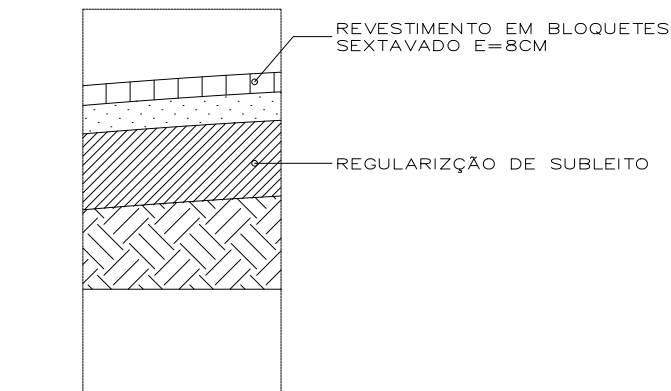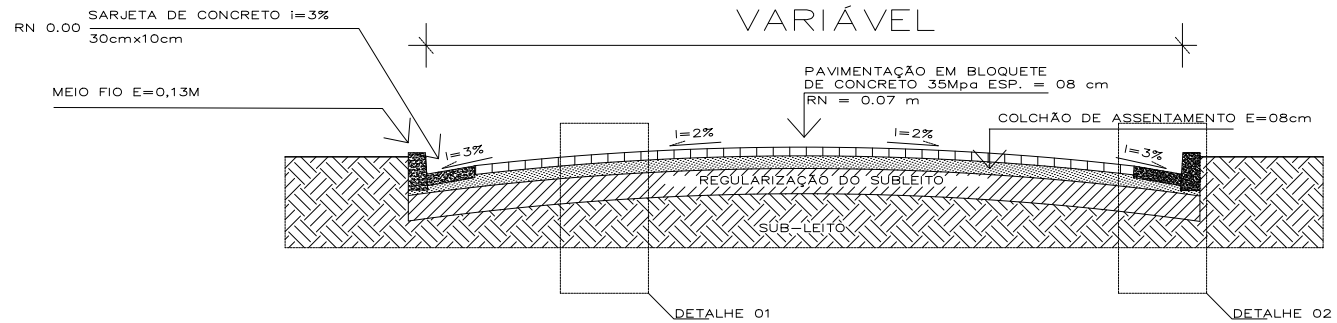


DETALHE 01
SEM ESCALA

MEIO-FIO DE CONCRETO
PRÉ-MOLDADO DIMENSÕES
(CM) 100X15X13X30 - COMPRIMENTO X BASE
INFERIOR X BASE SUPERIOR X ALTURA).


SARJETA (ALTURA X LARGURA)
10X30CM - INCLINAÇÃO
TRANSVERSAL = 3%

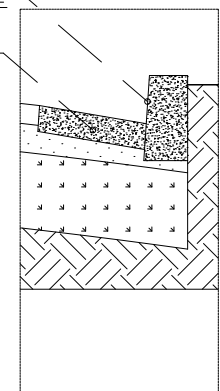

DETALHE 02
SEM ESCALA

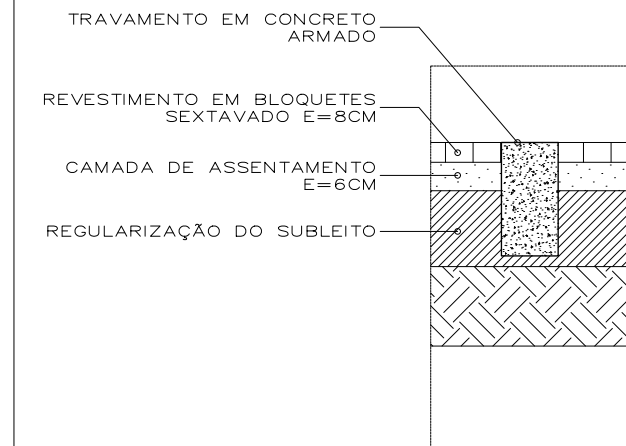

DETALHE TRAVAMENTO
SEM ESCALA

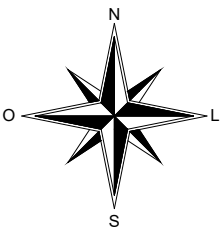

TÍTULO: PAVIMENTAÇÃO DA SERRA DA ROSA MINEIRA		FORMATO: A3	
ENDEREÇO: SERRA DA ROSA MINEIRA/SANTO ANTÔNIO DO ALEGRE -INHAPIM-MG		PRANCHA: 01/02	
PROP: _____		CNPJ: 20.905.865/0001-04	
RESP. TEC. _____		CREA: 240.713/D	
OBS: PAVIMENTAÇÃO EM BLOCOS SEXTAVADOS DE CONCRETO			
ESCALA: INDICADAS	ART: _____	DATA: 06/2024	DES: _____