
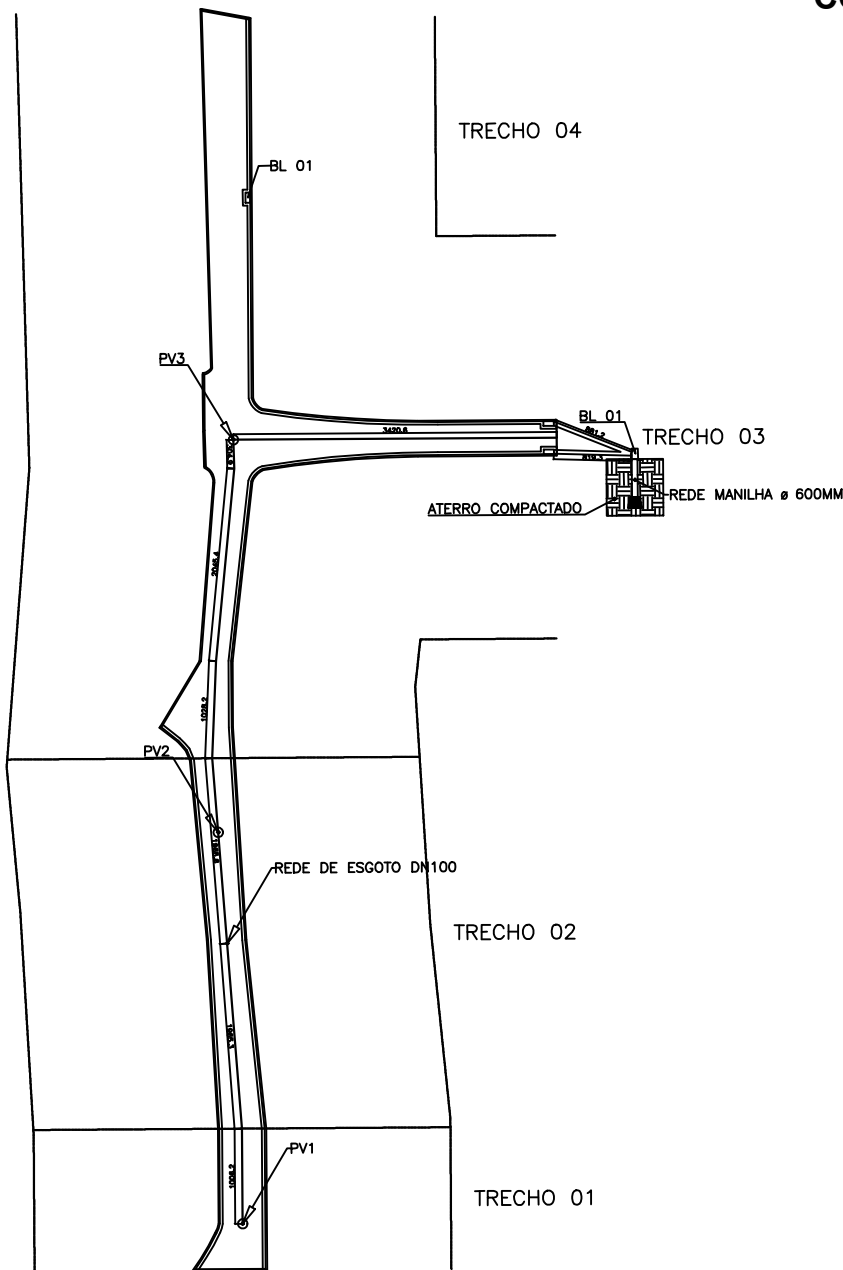


PROJETO DE EXECUÇÃO DE CALÇAMENTO DE BLOCO DE CONCRETO SEXTAVADO NA RUA 01 NO DISTRITO DA VILA MARQUES

COORDENADAS 19°28'30"S, 42°08'06"W, ZONA RURAL, INHAPIM - MG

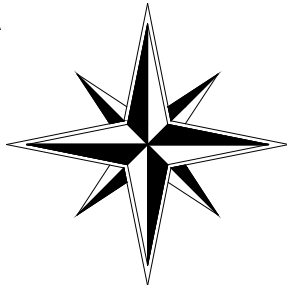



DRENAGEM E ESGOTO

ESCALA 1/800



COORDENADAS DE LOCALIZAÇÃO

ESCALA 1/2250

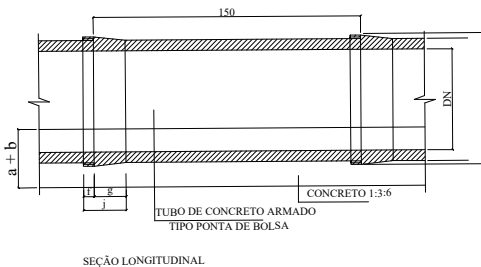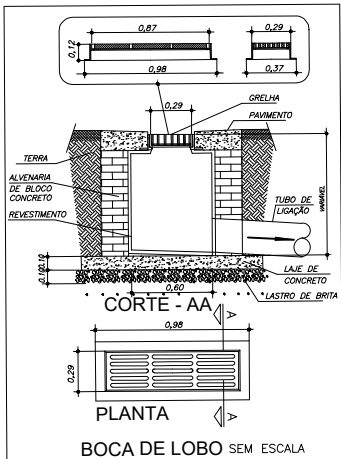

PREFEITURA MUNICIPAL DE INHAPIM

ENDEREÇO: DISTRITO DA VILA MARQUES

BAIRRO: ZONA RURAL - CEP 35.330-000 - INHAPIM / MG

PROPRIETÁRIO:

PREFEITURA MUNICIPAL DE INHAPIM- MG

R.T.:

FOLHA: 02/04

ENG. CIVIL : SEBASTIÃO BARBOSA PINTO FILHO

CREA-MG: 249.547/D

PROJ.: 01/01

USO DA EDIFICAÇÃO: MUNICIPAL

ESCALAS:

DATA:

ÁREA :

1.011,64 m²

PAVIMENTAÇÃO DAS RUAS 01 E 02

INDICADAS

17/07/2025

EXTENÇÃO : 226,85 m