
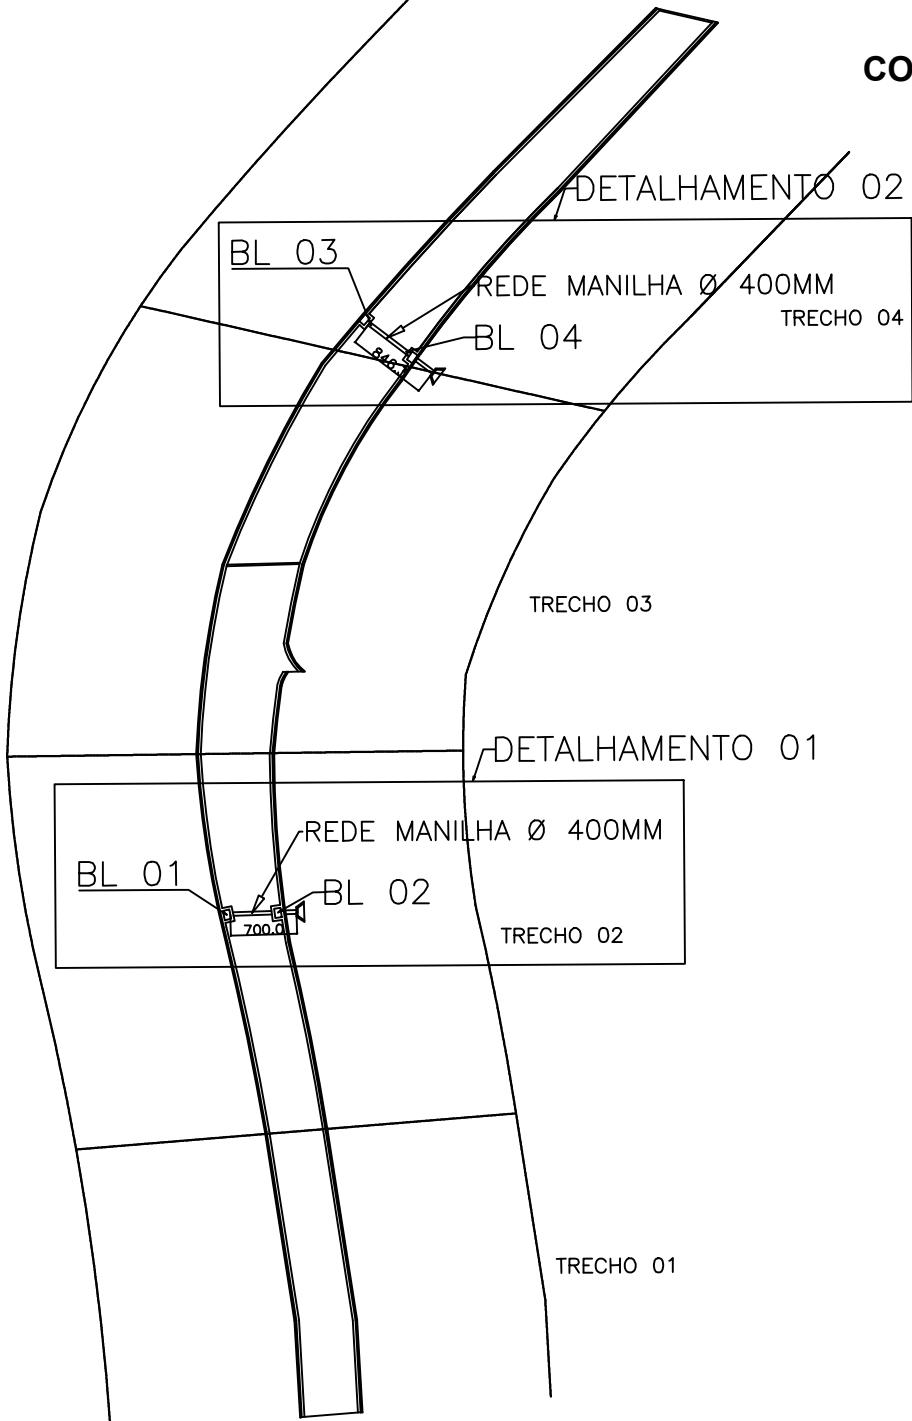



PROJETO DE EXECUÇÃO DE CALÇAMENTO DE BLOCO DE CONCRETO SEXTAVADO NO MORRO DO CÓRREGO DOS LOPES

COORDENADAS 19°36'36"S, 42°08'50"W, ZONA RURAL, INHAPIM - MG

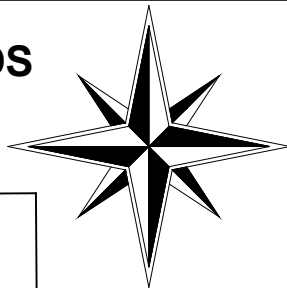

DRENAGEM PROFUNDA

ESCALA 1/800

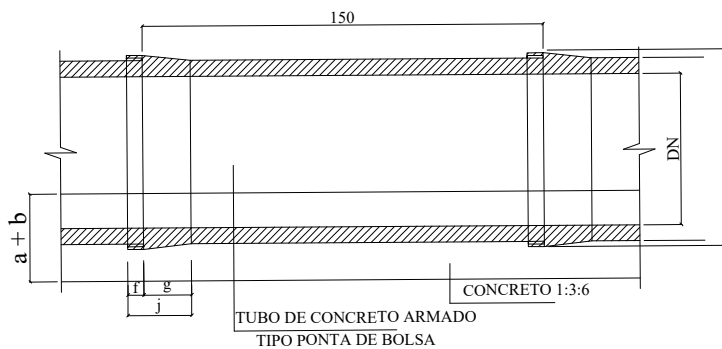


SEÇÃO LONGITUDINAL




DETALHAMENTO 02

ESCALA 1/400

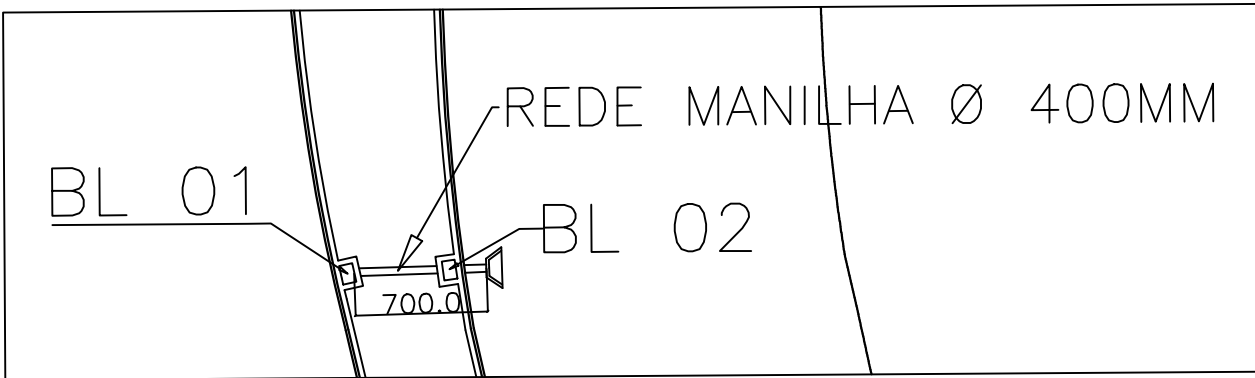

DETALHAMENTO 01

ESCALA 1/800

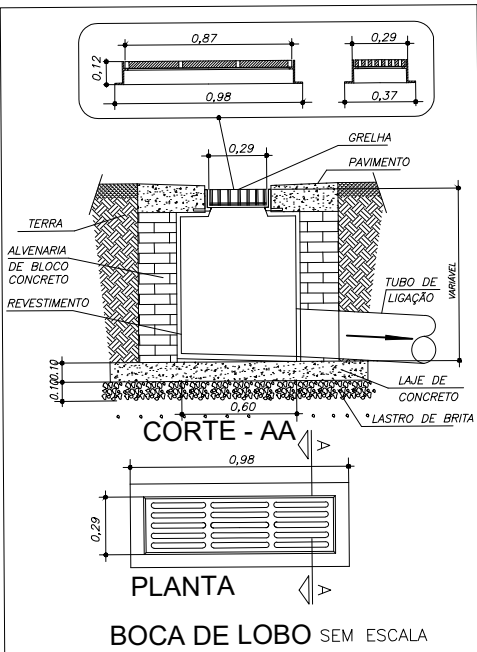

PREFEITURA MUNICIPAL DE INHAPIM

ENDEREÇO: CÓRREGO DOS LOPES

BAIRRO: ZONA RURAL - CEP 35.330-000 - INHAPIM / MG

PROPRIETÁRIO:

PREFEITURA MUNICIPAL DE INHAPIM- MG

R.T.:

FOLHA: 02/04

ENG. CIVIL : SEBASTIÃO BARBOSA PINTO FILHO

CREA-MG: 249.547/D

PROJ.: 01/01

USO DA EDIFICAÇÃO: MUNICIPAL
PAVIMENTAÇÃO DE ESTRADAS
VICINAIS NO MUNICÍPIO DE
INHAPIM

ESCALAS:
INDICADAS

DATA:
30/07/2025

ÁREA : 1.169,89 m²
EXTENÇÃO : 164,91 m