


PROJETO DE REVITALIZAÇÃO DE PRAÇA E CALÇAMENTO DE BLOCO DE CONCRETO SEXTAVADO DE RUAS NO DISTRITO DO NOVO HORIZONTE

COORDENADAS 19°22'13"S, 41°55'37"W, ZONA RURAL, INHAPIM - MG

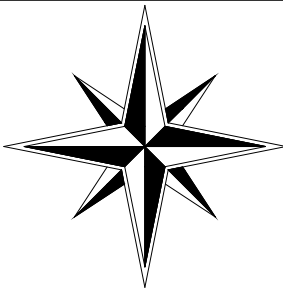


COORDENADAS GEOGRÁFICAS

ESCALA 1/1100



ÁREA DE INFLUÊNCIA

ESCALA 1/1100

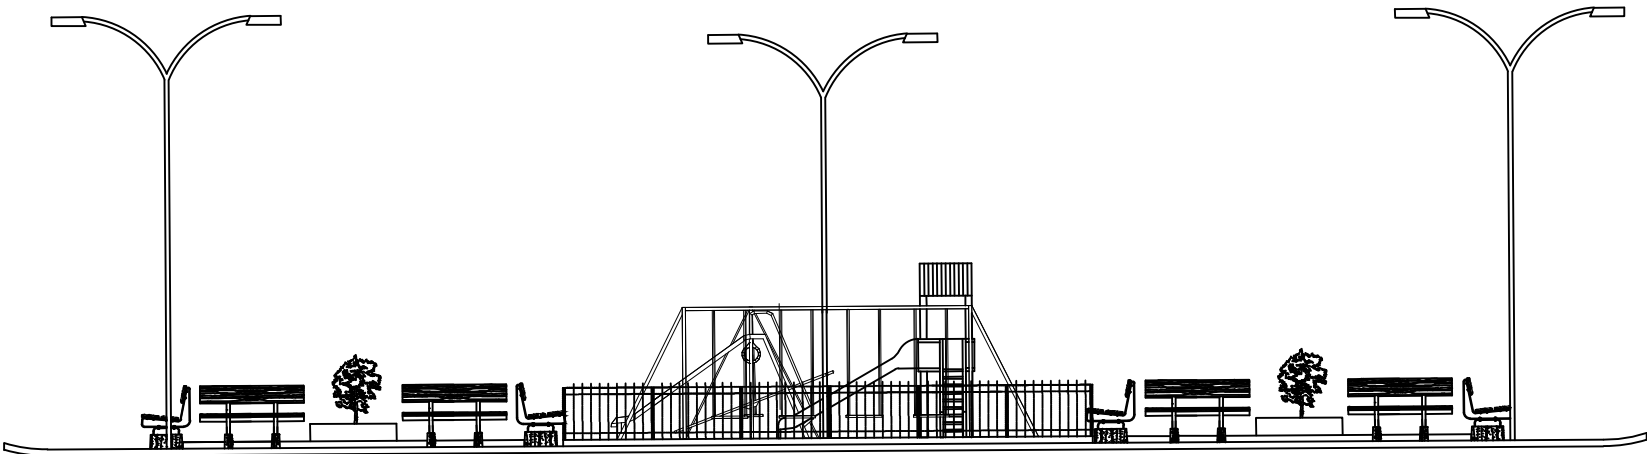

VISTA DE FACHADA

ESCALA 1/175

PREFEITURA MUNICIPAL DE INHAPIM			
ENDEREÇO: DISTRITO DE NOVO HORIZONTE			
BAIRRO: ZONA RURAL - CEP 35.330-000 - INHAPIM / MG			
PROPRIETÁRIO:			
PREFEITURA MUNICIPAL DE INHAPIM- MG			
R.T.:			FOLHA: 02/02
			PROJ.: 01/01
ENG. CIVIL : SEBASTIÃO BARBOSA PINTO FILHO		CREA-MG: 249.547/D	
USO DA EDIFICAÇÃO: MUNICIPAL REVITALIZAÇÃO DE PRAÇA E PAVIMENTAÇÃO DE RUAS NO DISTRITO DE NOVO HORIZONTE MUNICÍPIO DE INHAPIM	ESCALAS: INDICADAS	DATA: 20/08/2025	ÁREA : 1.153,78 m²
			EXTENÇÃO : 103,00 m