

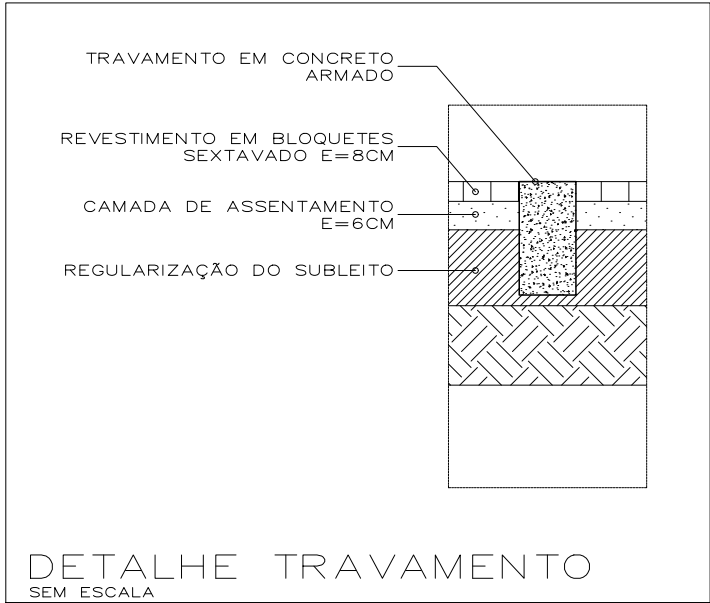
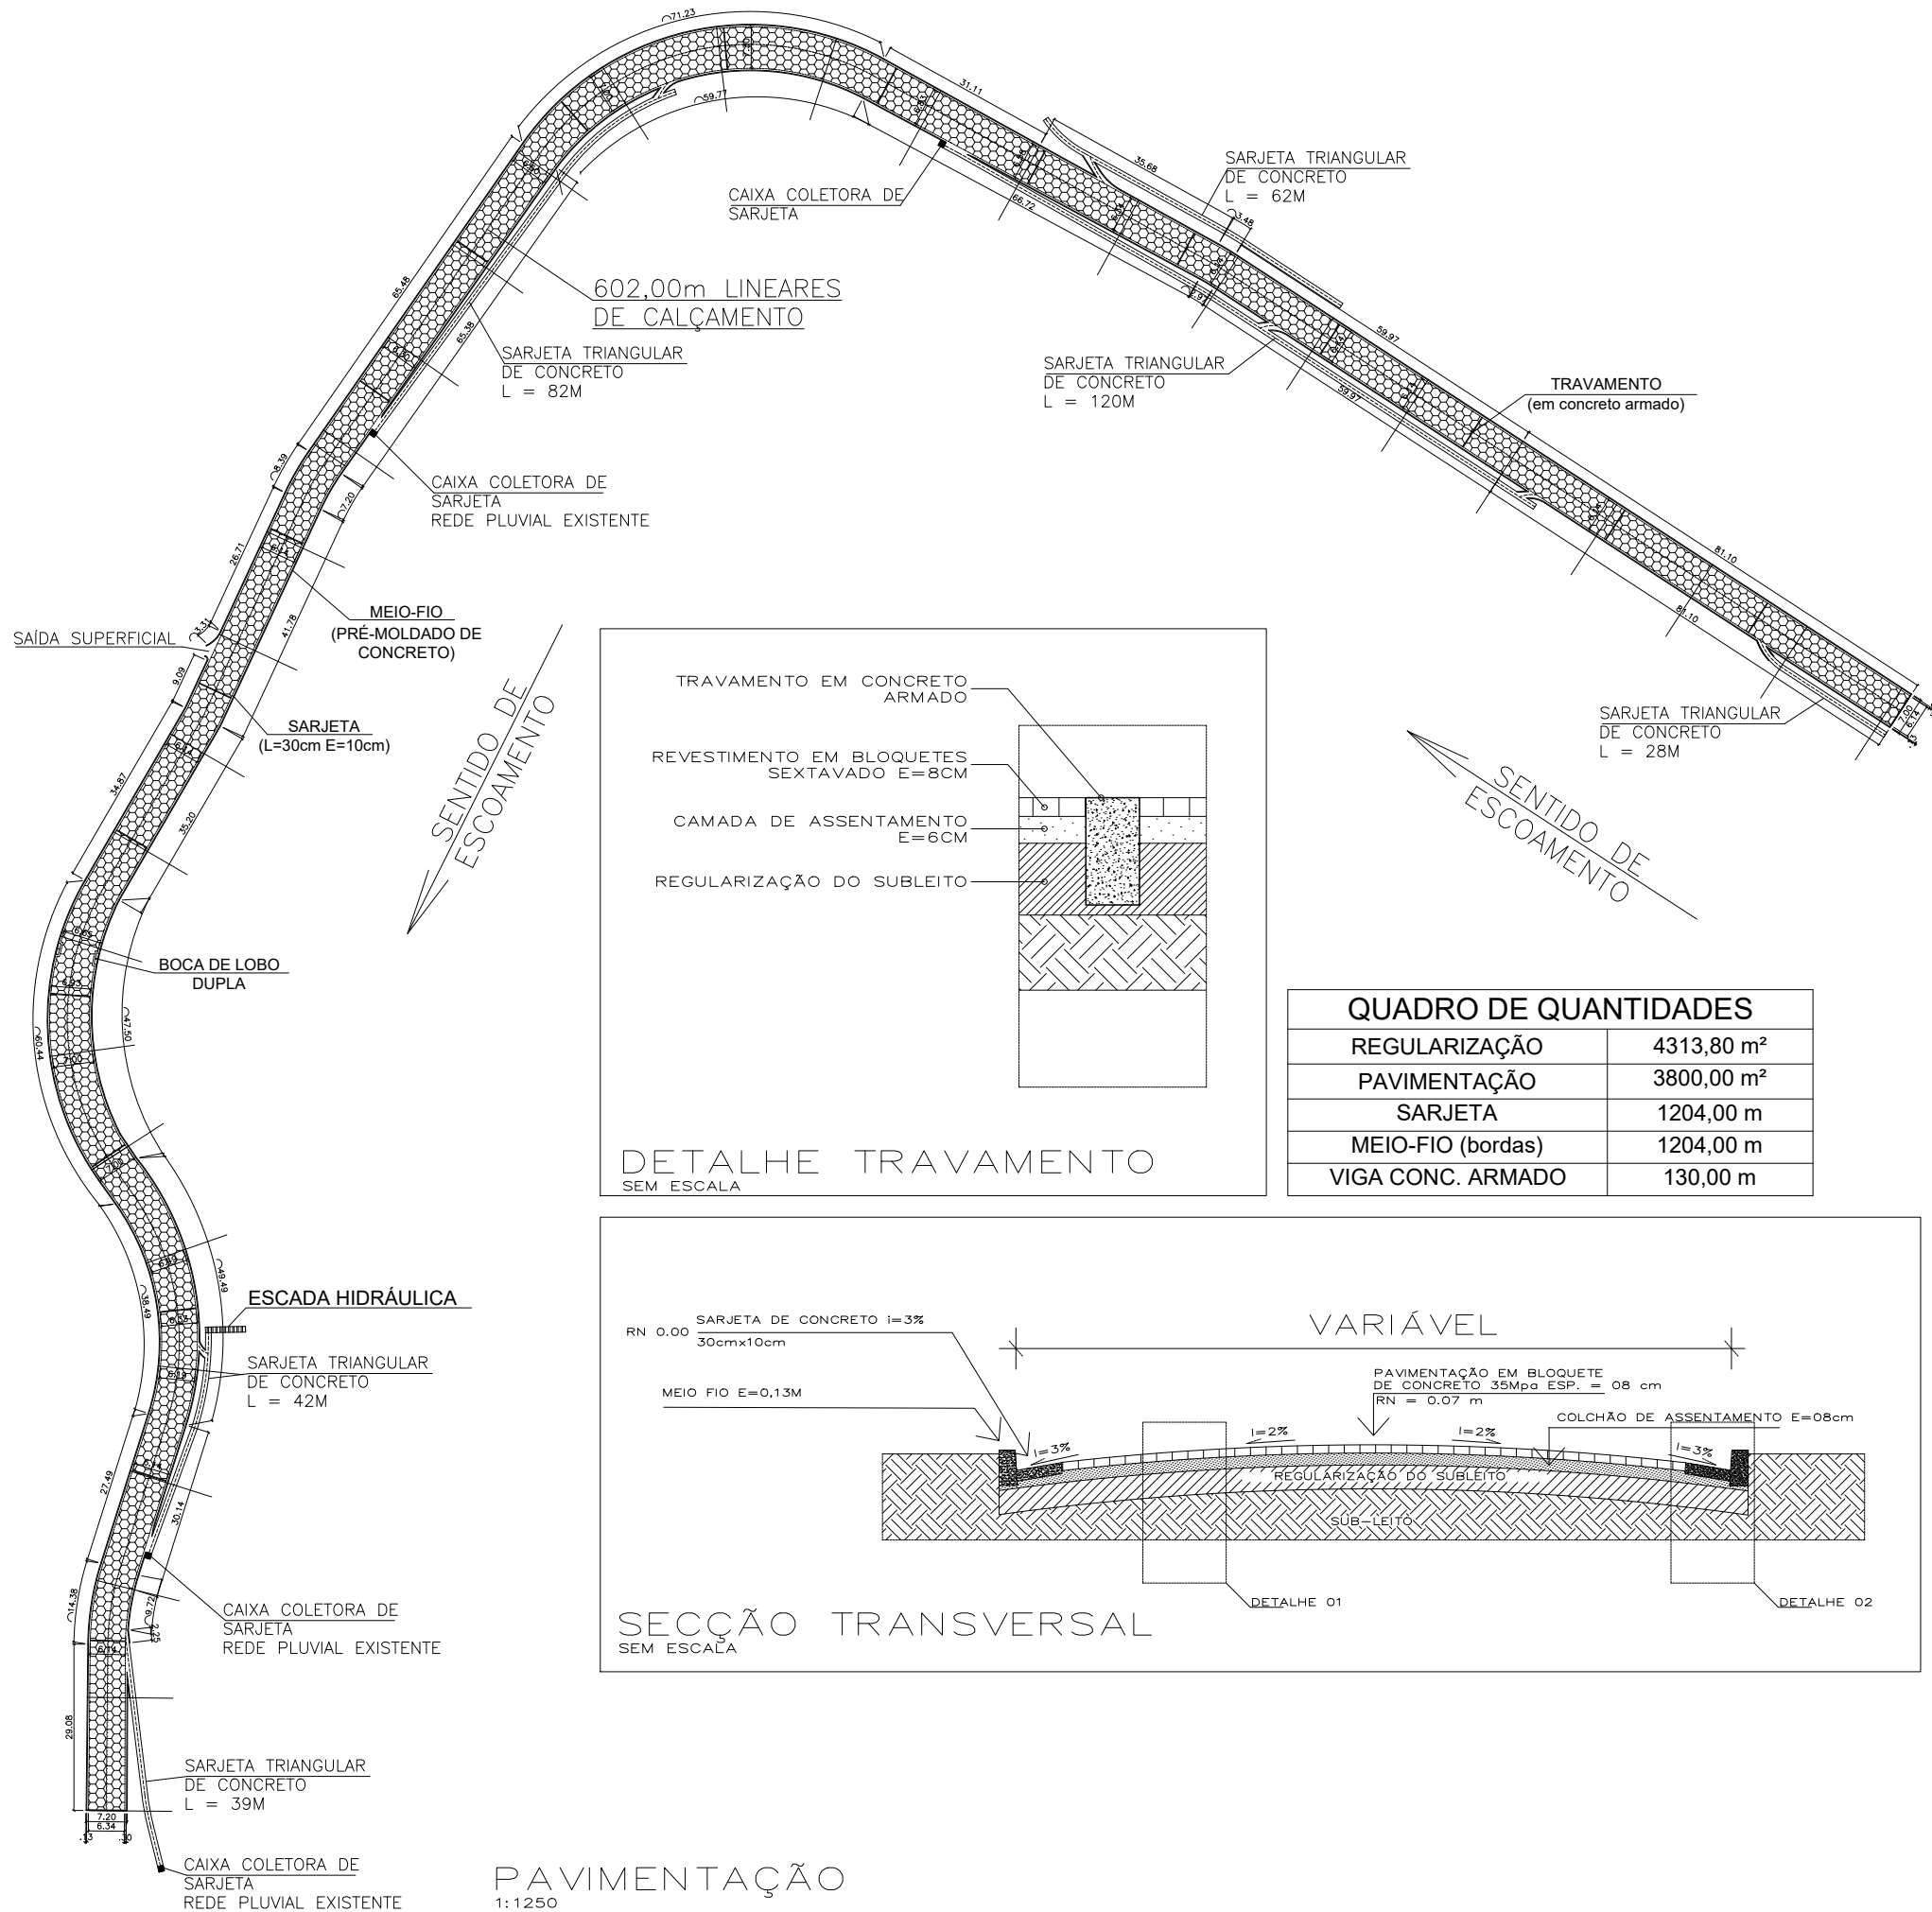
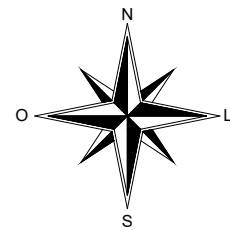


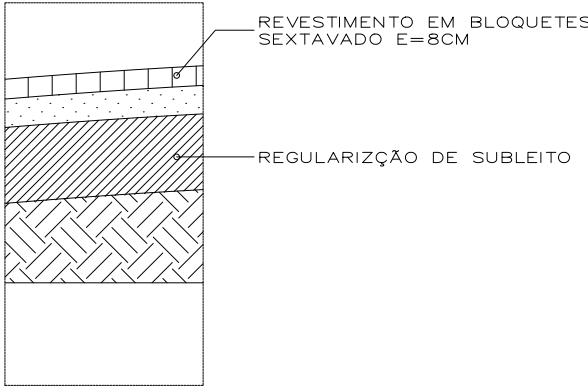


QUADRO DE QUANTIDADES	
REGULARIZAÇÃO	4313,80 m²
PAVIMENTAÇÃO	3800,00 m²
SARJETA	1204,00 m
MEIO-FIO (bordas)	1204,00 m
VIGA CONC. ARMADO	130,00 m

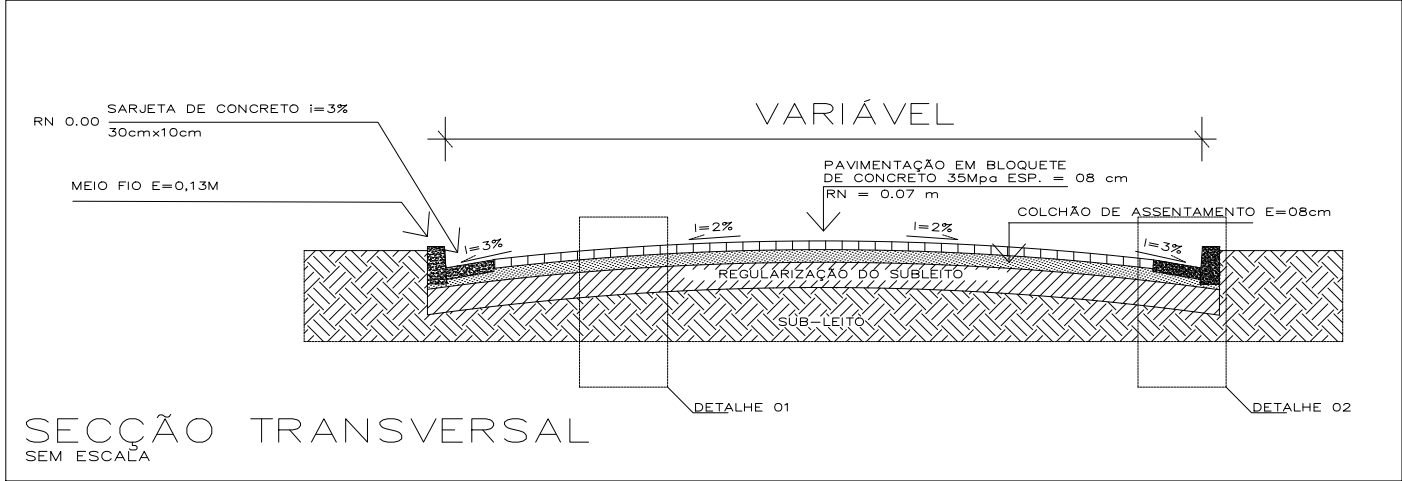

DETAILHE 01
SEM ESCALA

MEIO-FIO DE CONCRETO PRÉ-MOLDADO DIMENSÕES (CM)100X15X13X30-COMPRIMENTOXBASE INFERIORXBASE SUPERIORXALTURA).
SARJETA (ALTURAXLARGURA) 10X30CM - INCLINAÇÃO TRANSVERSAL = 3%

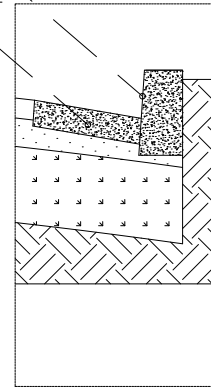

DETAILHE 02
SEM ESCALA

TÍTULO: PAVIMENTAÇÃO DA SERRA DO JERUSALÉM		FORMATO: A3	
ENDEREÇO: SERRA DO JERUSALÉM / JERUSALÉM-INHAÍM-MG		PRANCHA: 01/02	
PROP: _____		CNPJ: 20.905.865/0001-04	
RESP. TEC: _____		CREA: 240.713/D	
OBS: PAVIMENTAÇÃO EM BLOCOS SEXTAVADOS DE CONCRETO			
ESCALA: INDICADAS	ART: MG20254283651	DATA: 09/2025	DES: