

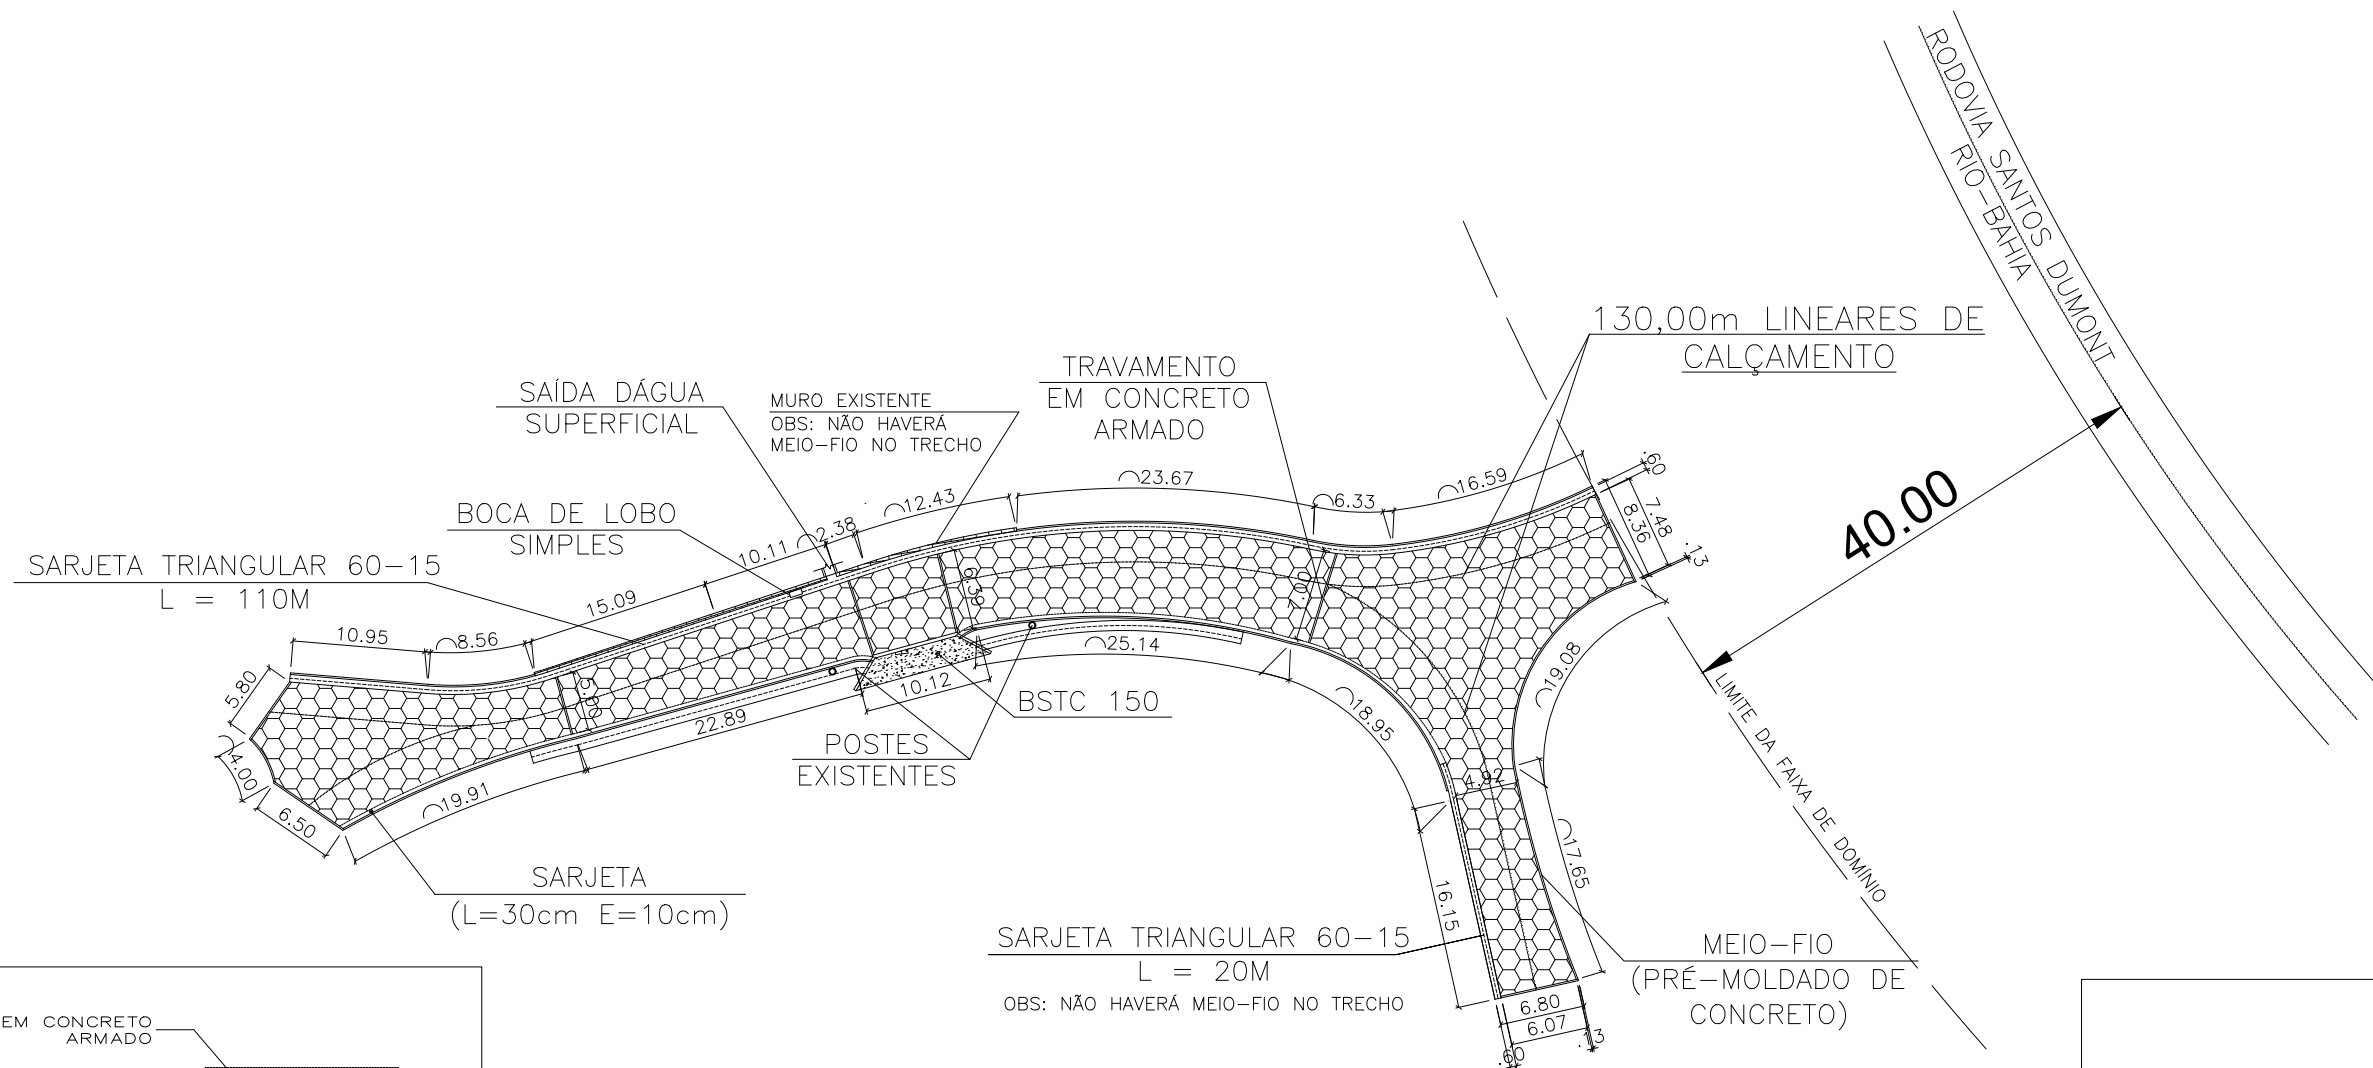


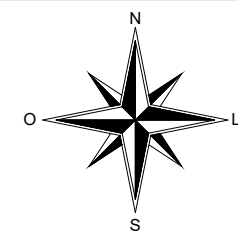

PAVIMENTAÇÃO
1:600

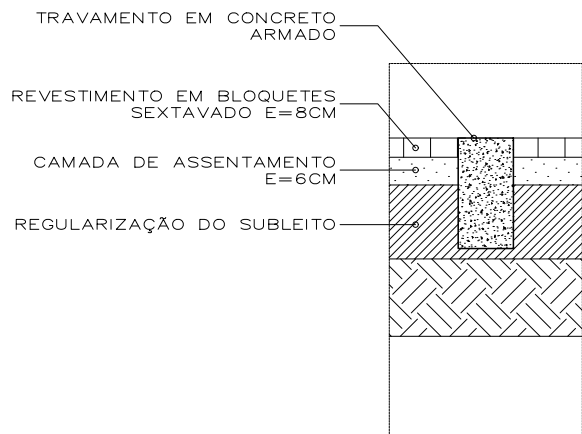


DETALHE TRAVAMENTO
SEM ESCALA

QUADRO DE QUANTIDADES


REGULARIZAÇÃO	1070,00 m ²
PAVIMENTAÇÃO	929,00 m ²
SARJETA	88,56 m
MEIO-FIO (BORDAS)	197,00 m
VIGA CONC. ARMADO	52,80 m

MEIO-FIO DE CONCRETO
PRÉ-MOLDADO DIMENSÕES
(CM)100X15X13X30 – COMPRIMENTO X BASE
INFERIOR X BASE SUPERIOR X ALTURA).


SARJETA (ALTURA X LARGURA)
10X30CM – INCLINAÇÃO
TRANSVERSAL = 3%

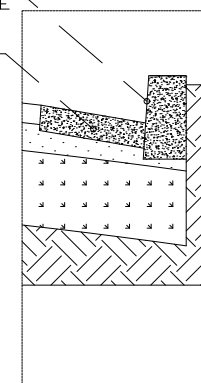

DETALHE 02
SEM ESCALA

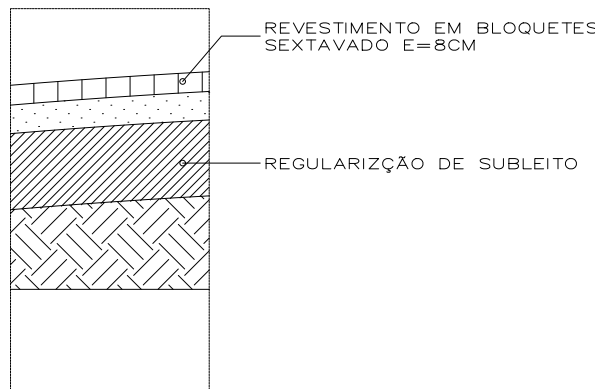

DETALHE 01
SEM ESCALA

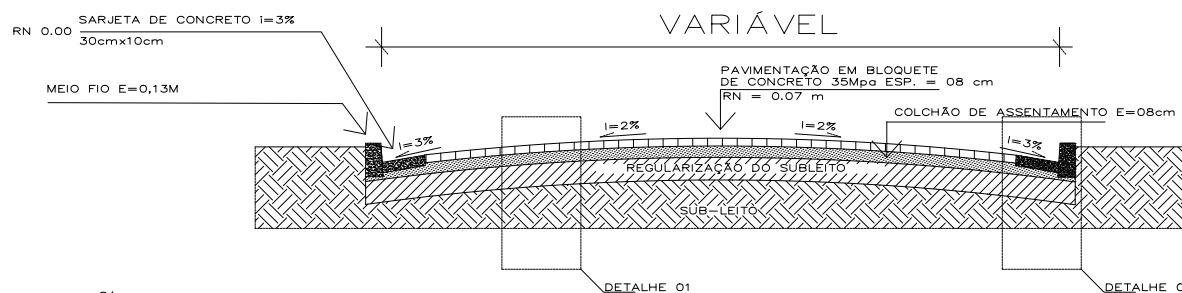

SECÇÃO TRANSVERSAL
SEM ESCALA

TÍTULO: PAVIMENTAÇÃO DE RUA NA VILA MARQUES - TRECHO PRÓXIMO A BR-116		FORMATO: A3	
ENDEREÇO: VILA MARQUES - INHAPIM-MG		PRANCHA: 01/02	
PROP:		CNPJ PREFEITURA MUNICIPAL DE INHAPIM 20.905.865/0001-04	
RESP. TEC. CAIO HENRIQUE DA SILVA CARVALHO ENGENHEIRO CIVIL		CREA: 240.713/D	
OBS: PAVIMENTAÇÃO EM BLOCOS SEXTAVADOS DE CONCRETO			
ESCALA: INDICADAS	ART: MG20254389745	DATA: 10/2025	DES: