
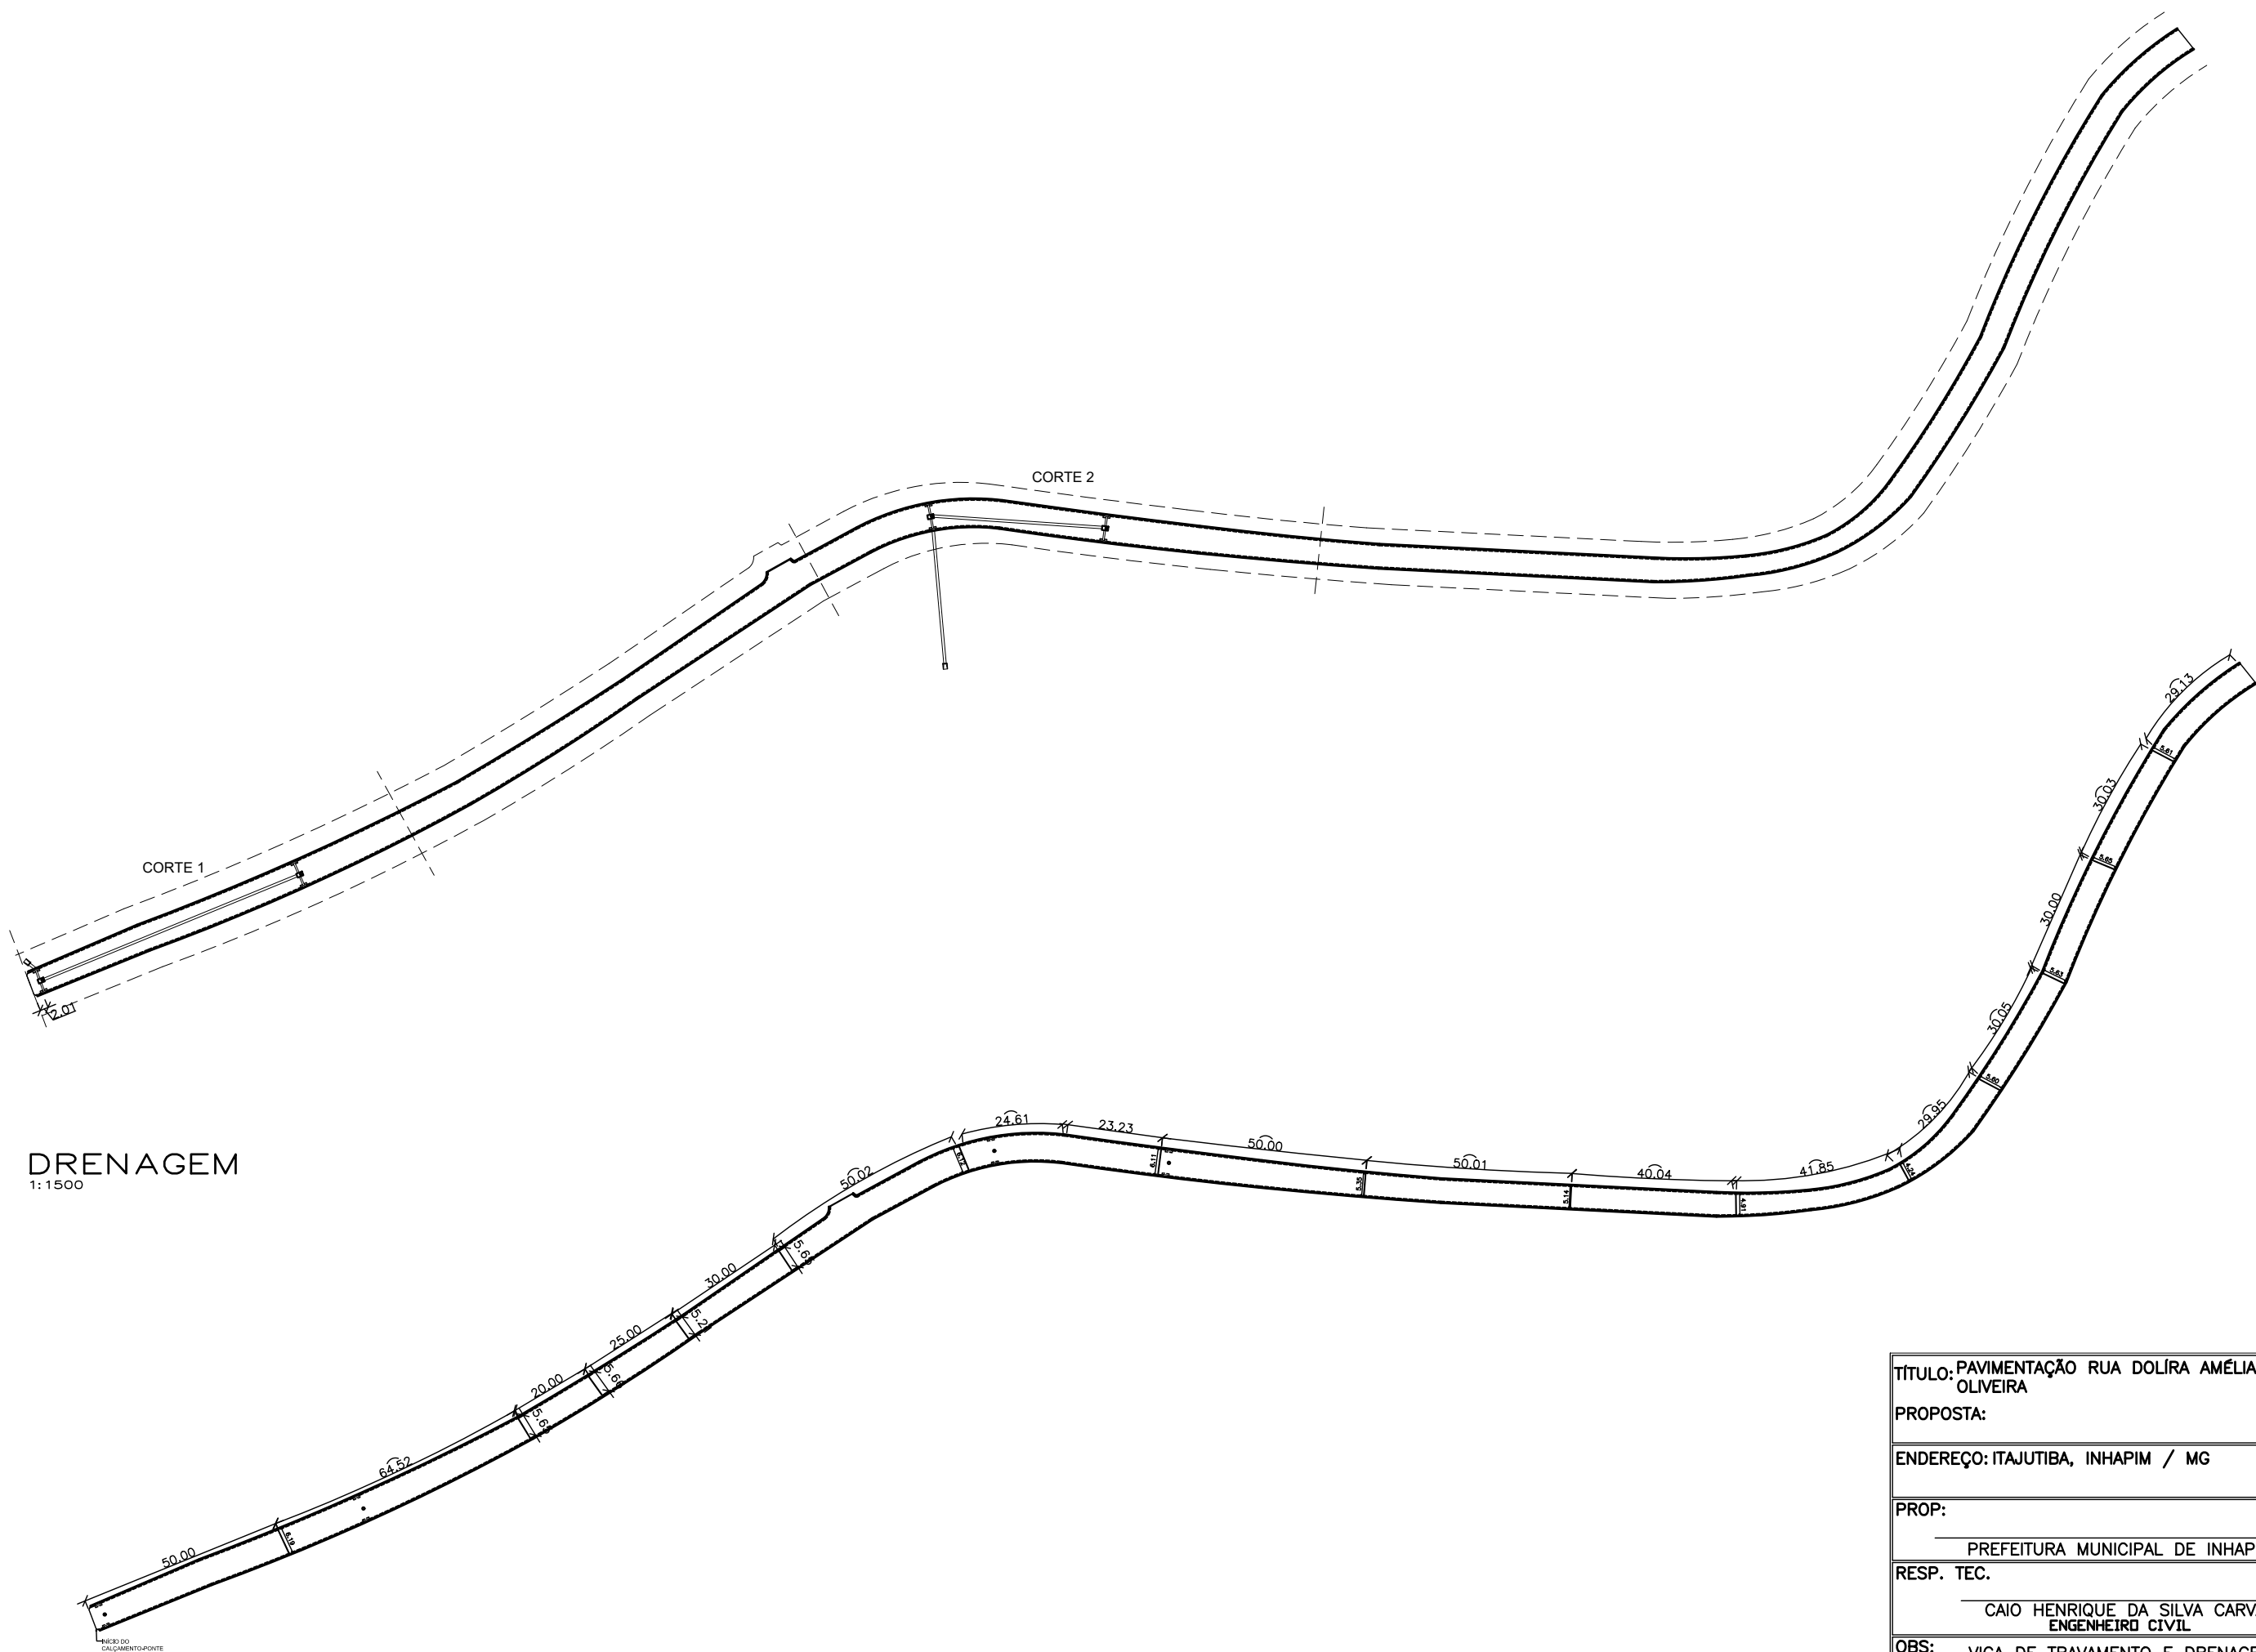


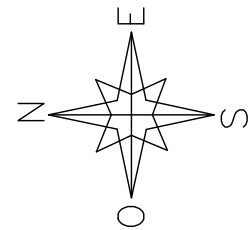

TÍTULO: PAVIMENTAÇÃO RUA DOLÍRA AMÉLIA DE OLIVEIRA		Nº OPERAÇÃO	
PROPOSTA:		FORMATO: A3	
ENDEREÇO: ITAJUTIBA, INHAPIM / MG		PRANCHA: 02/04	
PROP:		CNPJ PREFEITURA MUNICIPAL DE INHAPIM 20.905.865/0001-04	
RESP. TEC. CAIO HENRIQUE DA SILVA CARVALHO ENGENHEIRO CIVIL		CREA: 240.713/D	
OBS: VIGA DE TRAVAMENTO E DRENAGEM			
ESCALA: INDICADAS	ART: xxx	DATA: 14/10/2024	DES: JOSÉ