


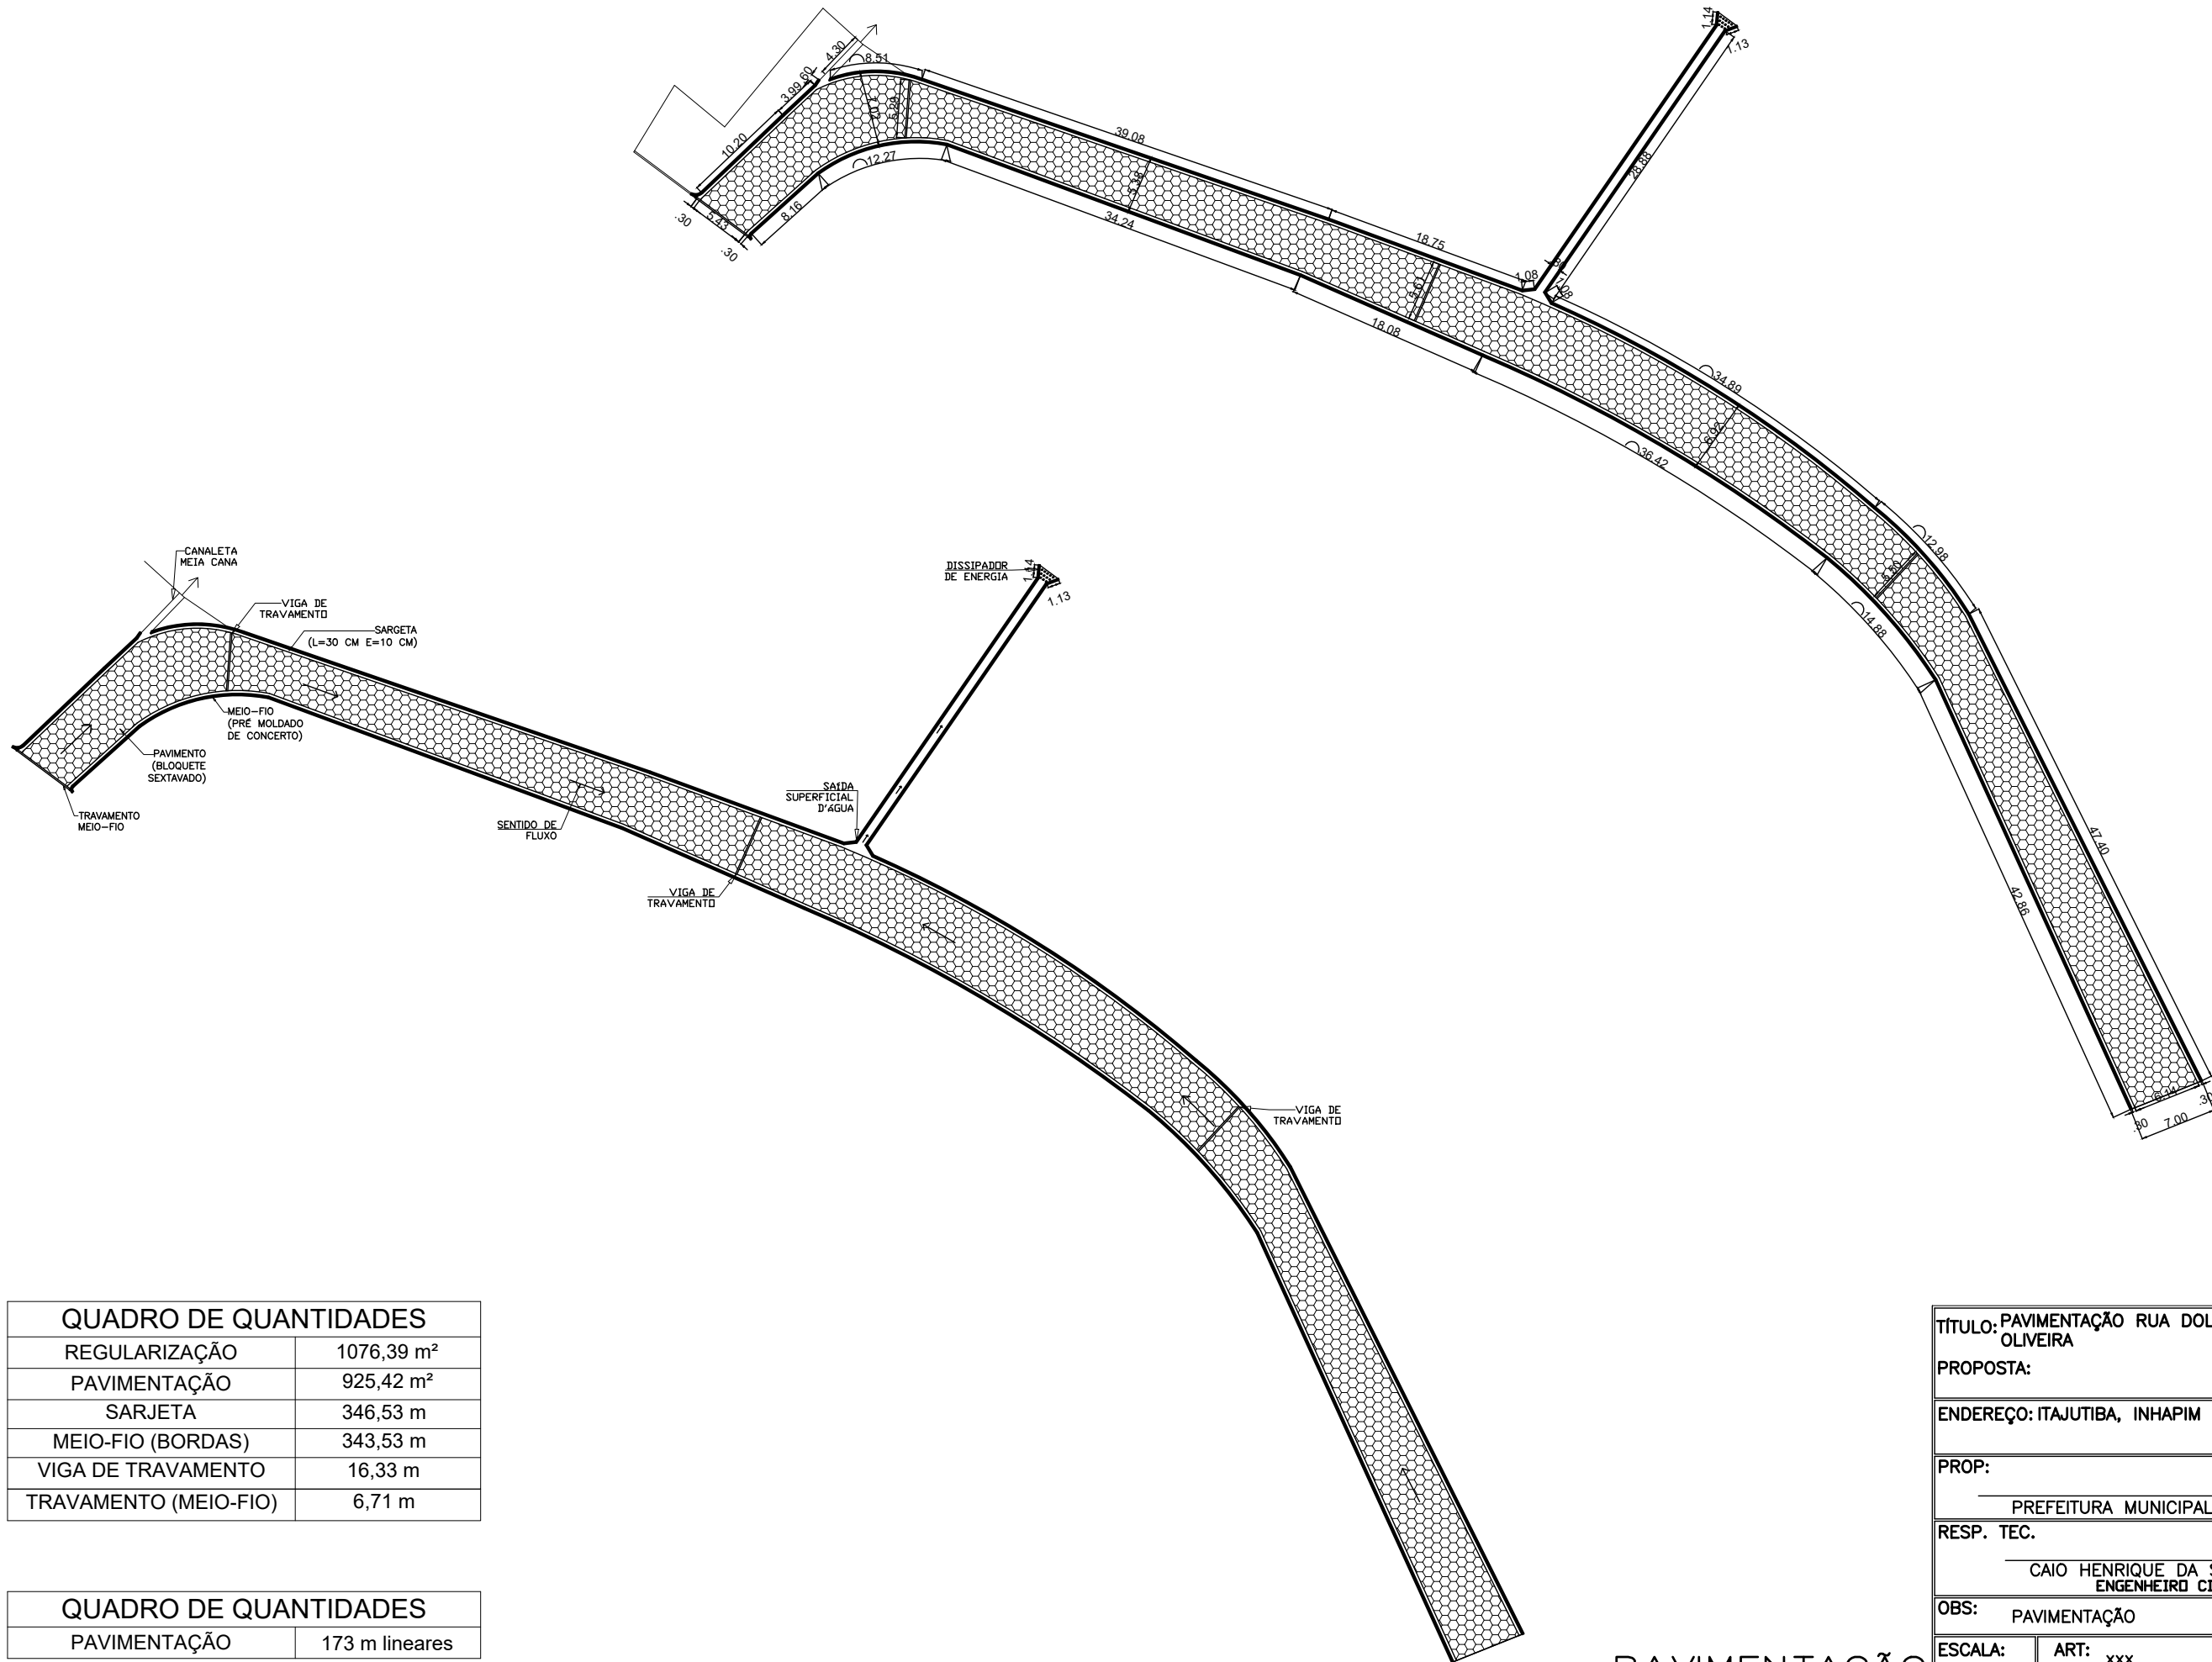

QUADRO DE QUANTIDADES	
REGULARIZAÇÃO	1076,39 m²
PAVIMENTAÇÃO	925,42 m²
SARJETA	346,53 m
MEIO-FIO (BORDAS)	343,53 m
VIGA DE TRAVAMENTO	16,33 m
TRAVAMENTO (MEIO-FIO)	6,71 m

QUADRO DE QUANTIDADES	
PAVIMENTAÇÃO	173 m lineares

TÍTULO: PAVIMENTAÇÃO RUA DOLÍRA AMÉLIA DE OLIVEIRA		N.º OPERAÇÃO	
PROPOSTA:		FORMATO: A3	
ENDEREÇO: ITAJUTIBA, INHAPIM / MG		PRANCHA: 04/04	
PROP:		CNPJ	
RESP. TEC:		CREA:	
CAIO HENRIQUE DA SILVA CARVALHO		240.713/D	
OBS:		PAVIMENTAÇÃO	
ESCALA: INDICADAS	ART: xxx	DATA: 14/10/2024	DES: JOSÉ