


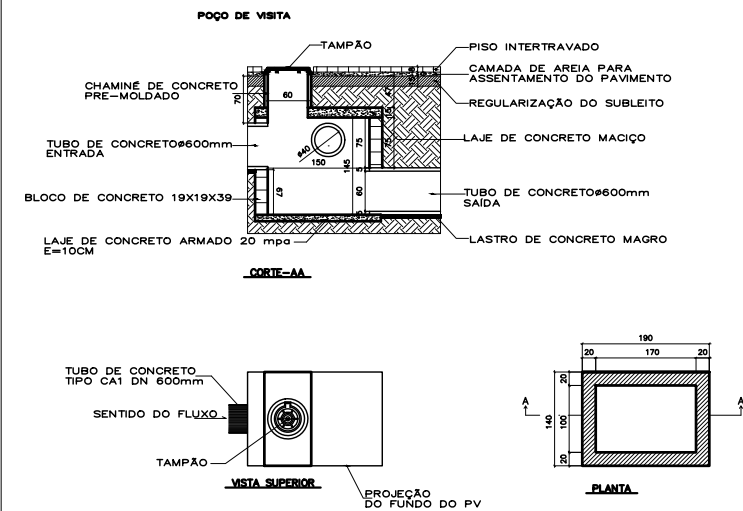
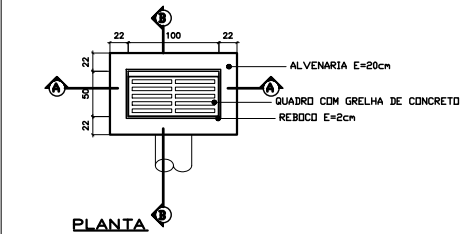


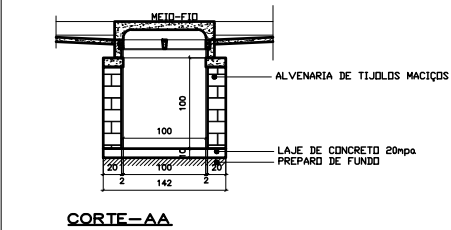


DETALHE POÇO DE VISITA
SEM ESCALA

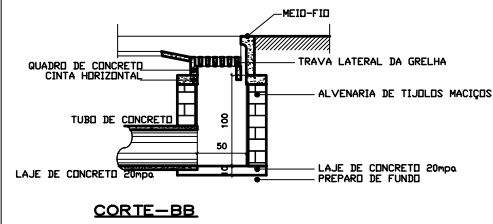


DETALHE BOCA DE LOBO
SEM ESCALA

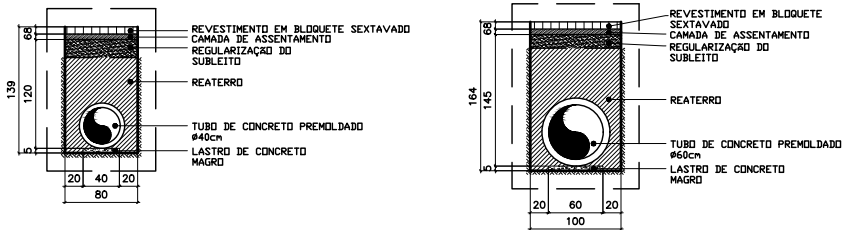

DETALHE DRENAGEM
1:1500

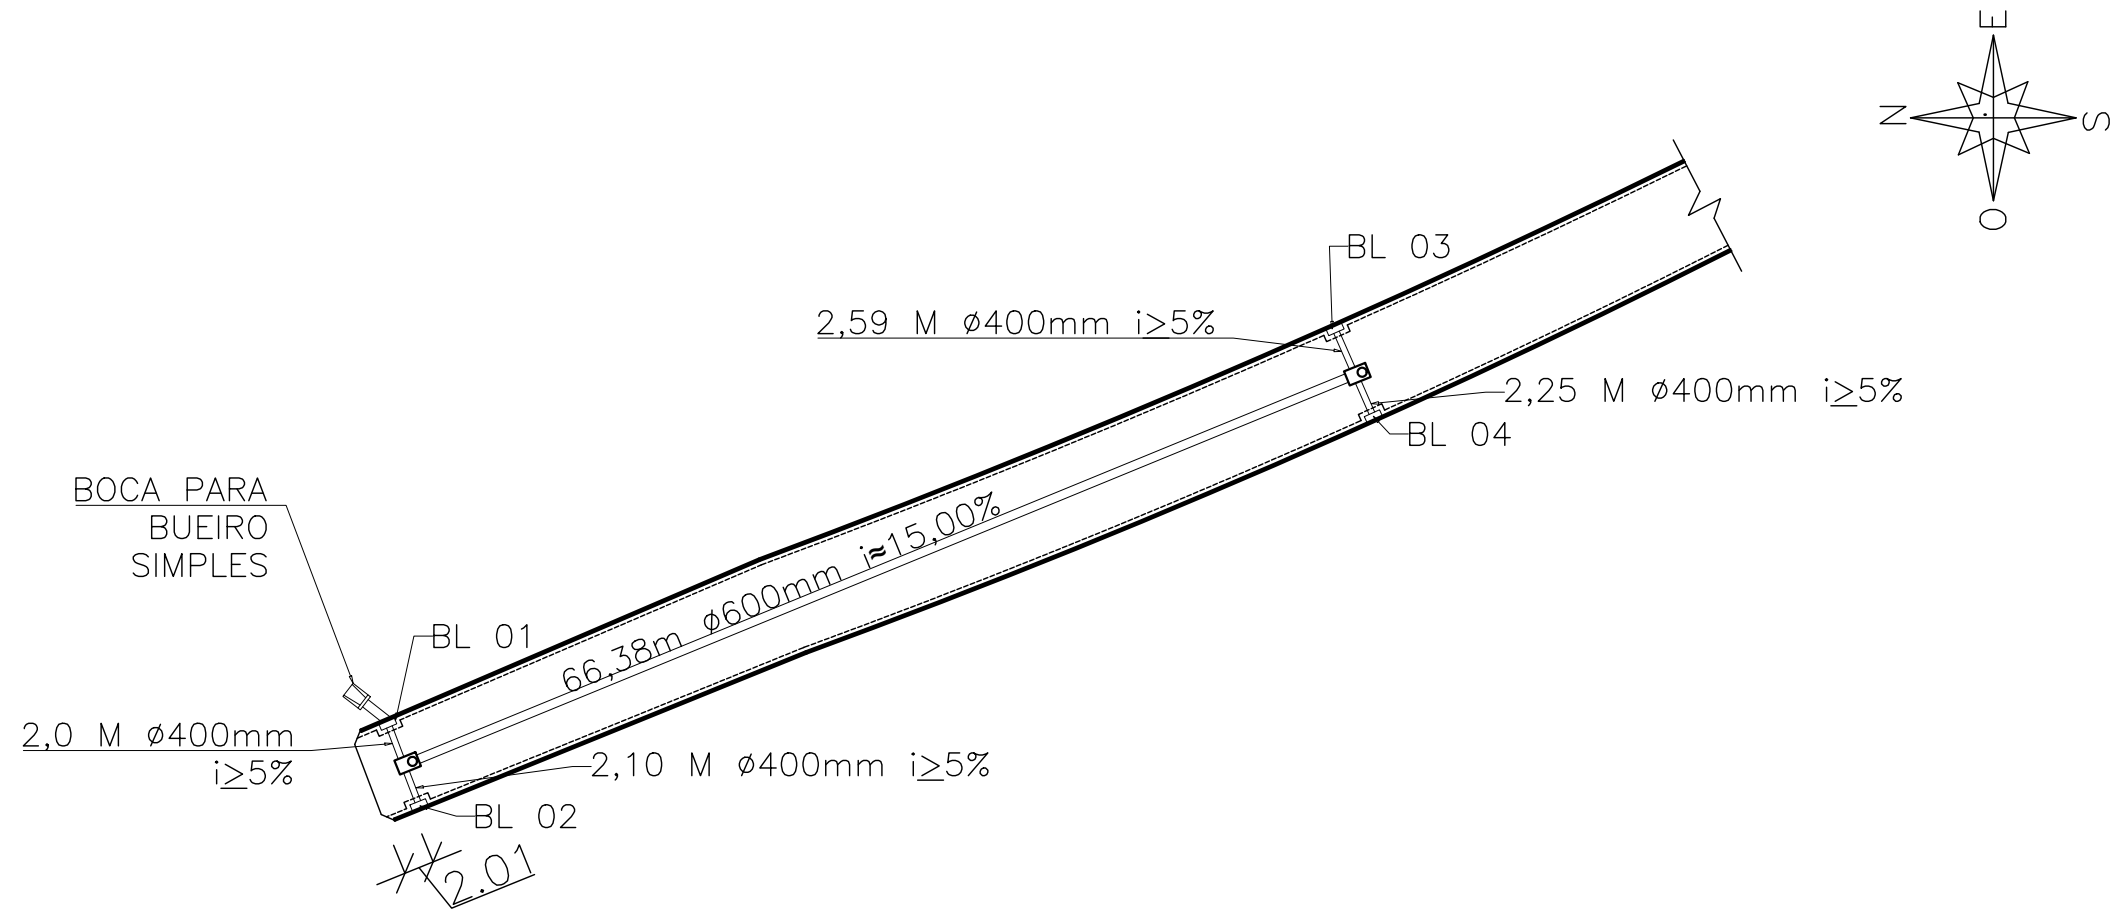


CORTE 1

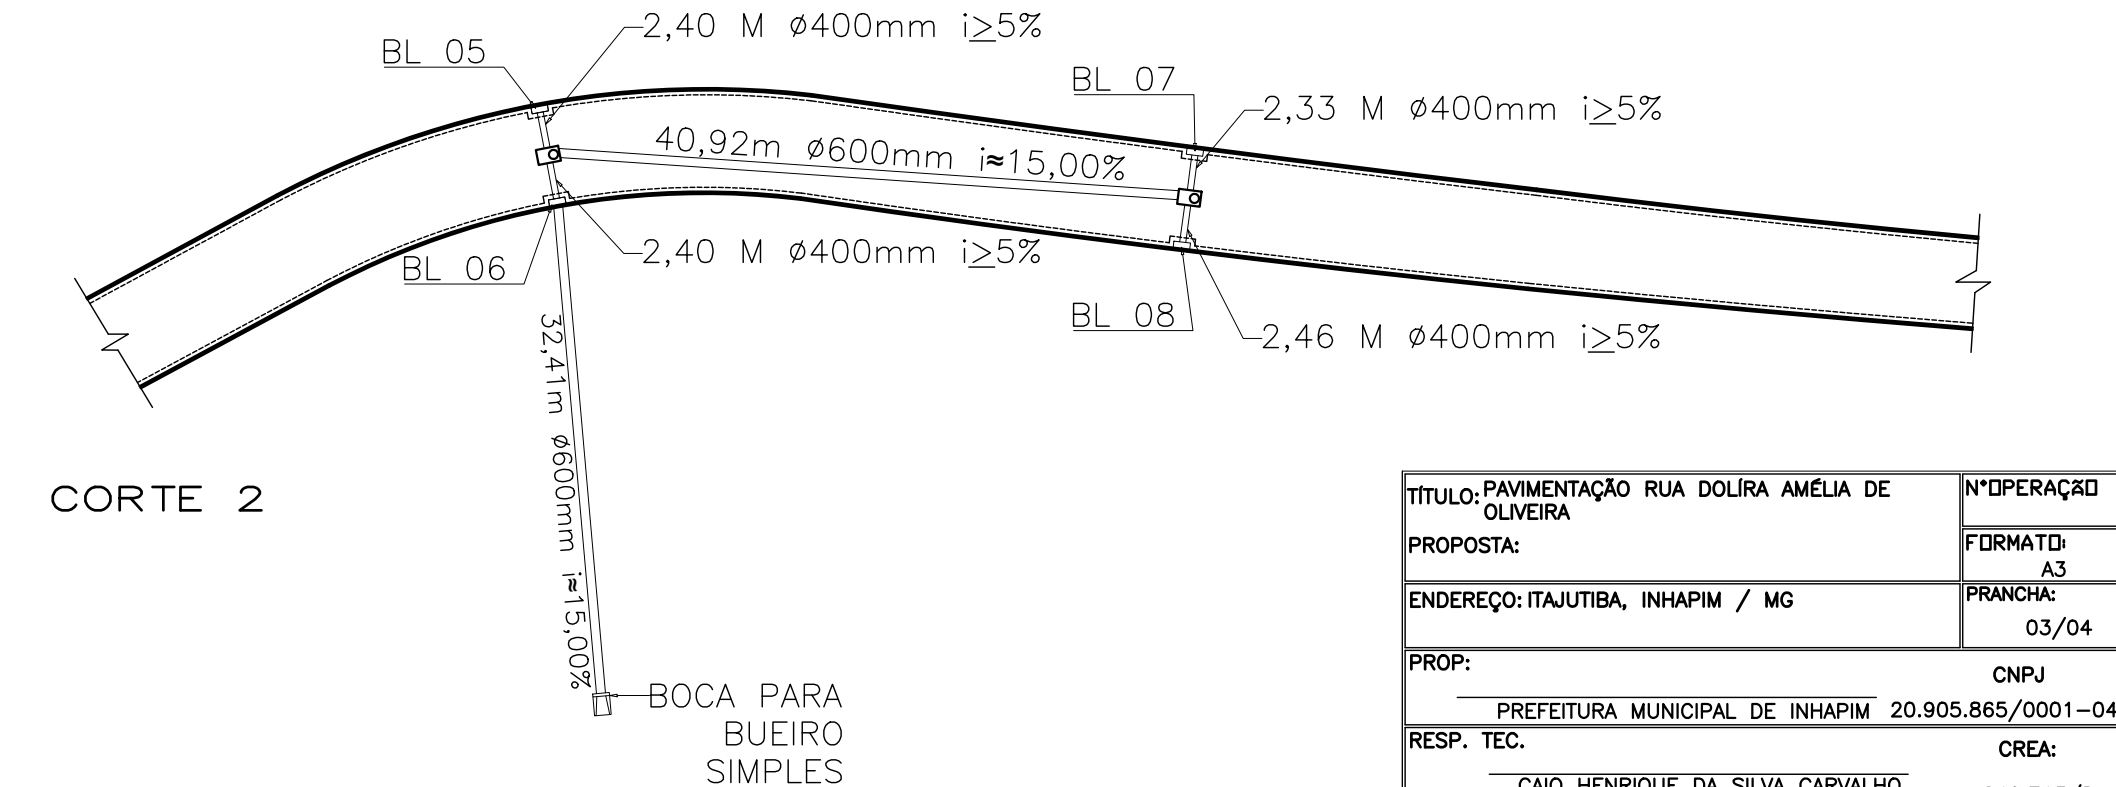

CORTE 2

DETALHE DRENAGEM
1:500

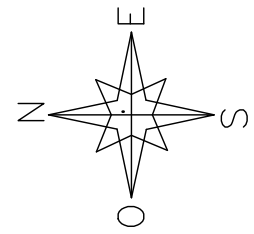

TÍTULO: PAVIMENTAÇÃO RUA DOLÍRA AMÉLIA DE OLIVEIRA			Nº OPERAÇÃO
PROPOSTA:			FORMATO: A3
ENDEREÇO: ITAJUTIBA, INHAPIM / MG			PRANCHA: 03/04
PROP: PREFEITURA MUNICIPAL DE INHAPIM			CNPJ: 20.905.865/0001-04
RESP. TEC. CAIO HENRIQUE DA SILVA CARVALHO			CREA: 240.713/D
OBS: DETALHES DE DRENAGEM			
ESCALA: INDICADAS	ART: xxx	DATA: 14/10/2024	DES: JOSÉ