

PROJETO DE REFORMA DE QUADRA POLIESPORTIVA NO DISTRITO DE BOM JESUS DO RIO PRETO

COORDENADAS 19°28'00"S, 41°53'19"W, ZONA RURAL, INHAPIM - MG

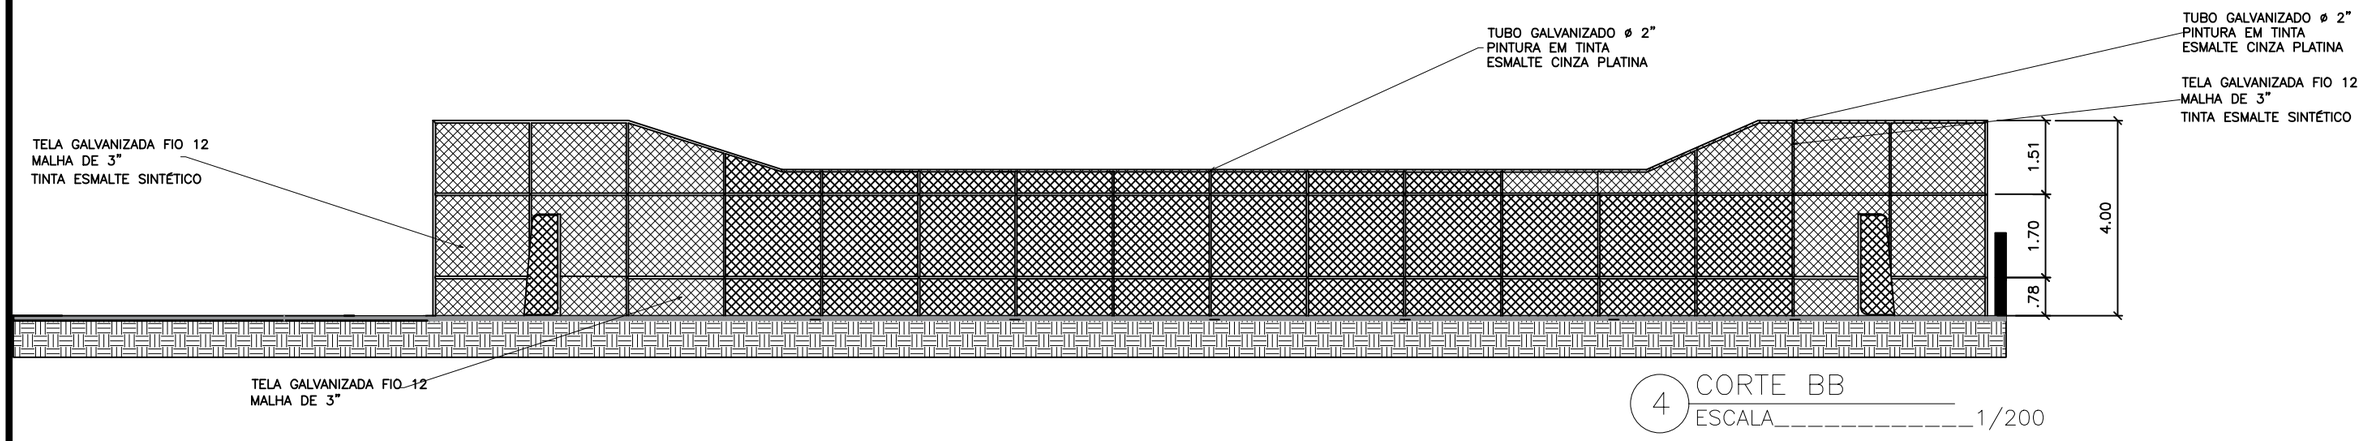

4 CORTE BB
ESCALA_____1/200

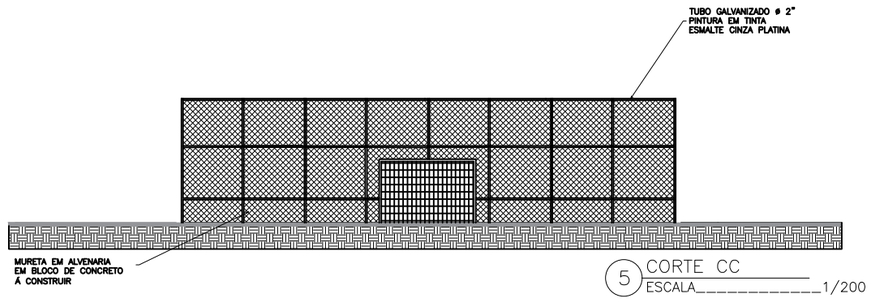

5 CORTE CC
ESCALA_____1/200

PREFEITURA MUNICIPAL DE INHAPIM

ENDEREÇO: *DISTRITO DE BOM ,JESUS DO RIO PRETO*

BAIRRO: *ZONA RURAL - CEP 35.330-000 - INHAPIM / MG*

PROPRIETÁRIO:

PREFEITURA MUNICIPAL DE INHAPIM - MG

R.T.:

ENG. CIVIL : SEBASTIÃO BARBOSA PINTO FILHO

CREA-MG: *249.547/D*

FOLHA: *02/03*

PROJ.:

USO DA EDIFICAÇÃO: *MUNICIPAL*

REFORMA QUADRA POLIESPORTIVA

ESCALAS: *INDICADAS*

DATA: *01/07/2026*

ÁREA : *584,50 m²*

EXTENÇÃO :