



PROJETO DE REFORMA DE QUADRA POLIESPORTIVA NO DISTRITO DE BOM JESUS DO RIO PRETO
COORDENADAS 19°28'00"S, 41°53'19"W, ZONA RURAL, INHAPIM - MG

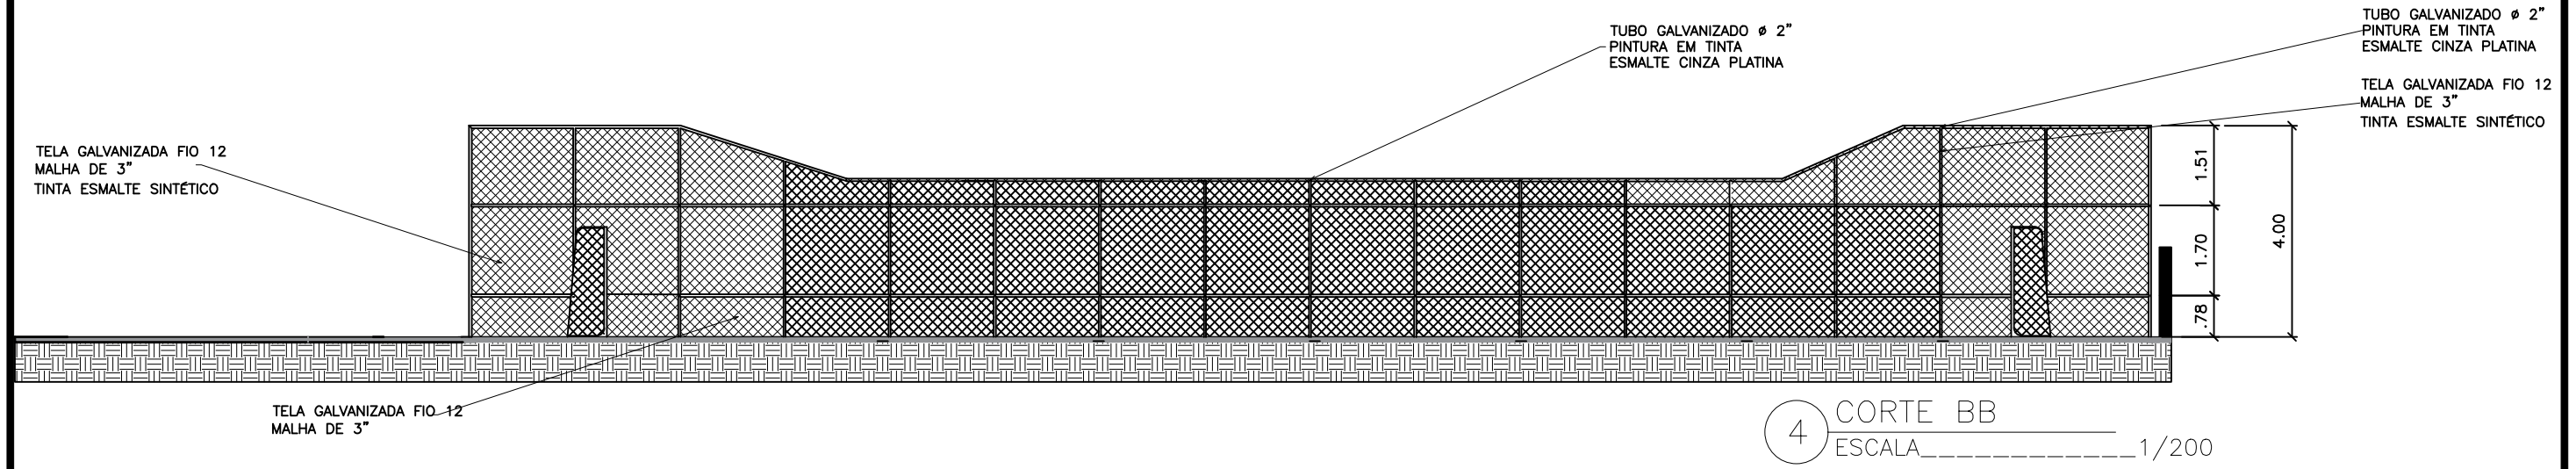

4 CORTE BB
 ESCALA _____ 1/200

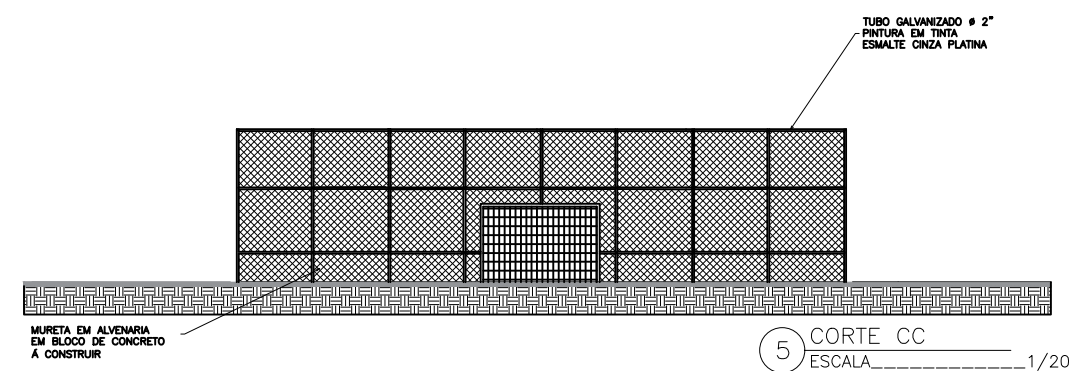

5 CORTE CC
 ESCALA _____ 1/200

PREFEITURA MUNICIPAL DE INHAPIM			
ENDEREÇO: DISTRITO DE BOM, JESUS DO RIO PRETO			
BAIRRO: ZONA RURAL - CEP 35.330-000 - INHAPIM / MG			
PROPRIETÁRIO:			
PREFEITURA MUNICIPAL DE INHAPIM - MG			
R.T.:			FOLHA: 02/03
ENG. CIVIL : SEBASTIÃO BARBOSA PINTO FILHO			CREA-MG: 249.547/D
USO DA EDIFICAÇÃO: MUNICIPAL	ESCALAS: INDICADAS	DATA: 28/11/2025	ÁREA : 584,50 m ²
REFORMA QUADRA POLIESPORTIVA		EXTENÇÃO :	