




PROJETO DE PAVIMENTAÇÃO  
ESCALA: 1/700

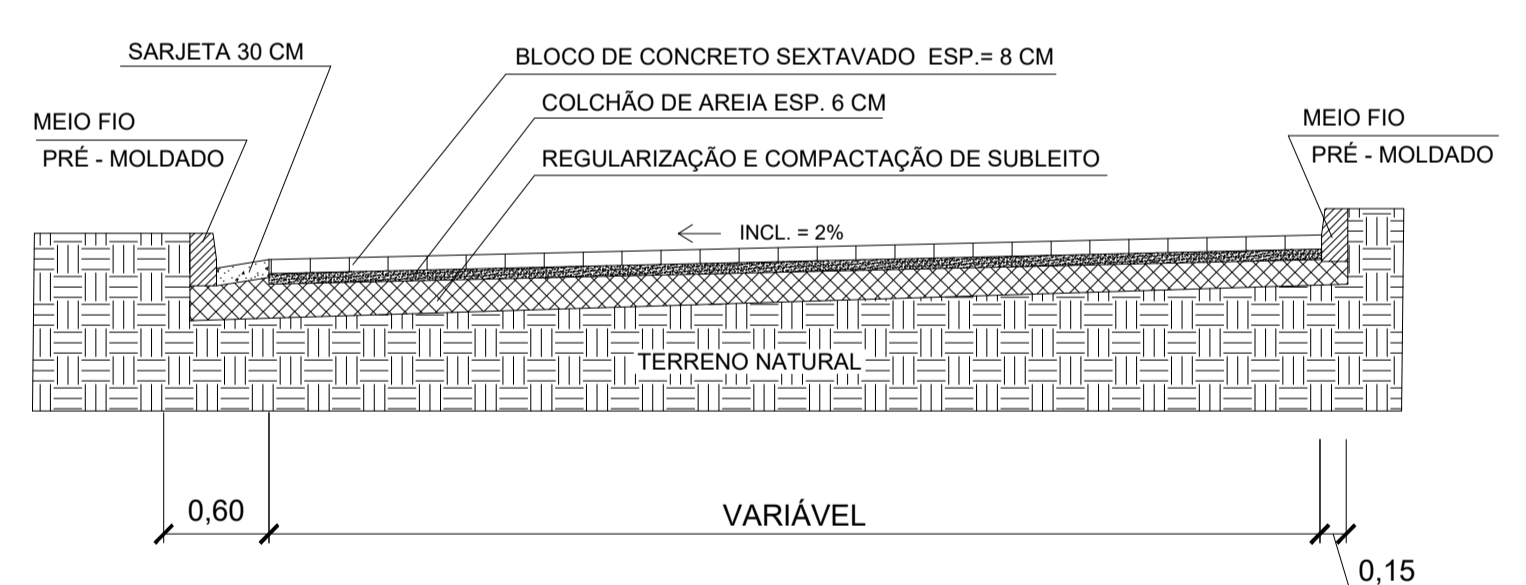


SEÇÃO TRANSVERSAL I  
APLICADA AO TRECHO I  
SEM ESCALA

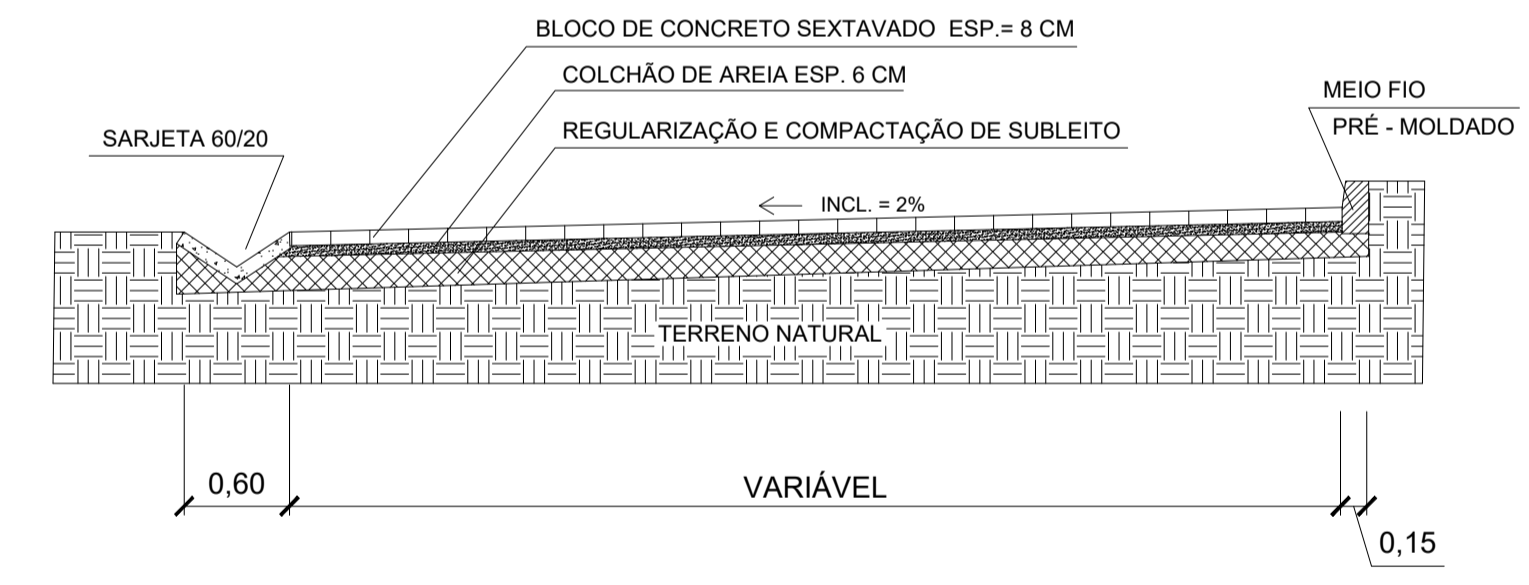


SEÇÃO TRANSVERSAL II  
APLICADA AO TRECHO II  
SEM ESCALA

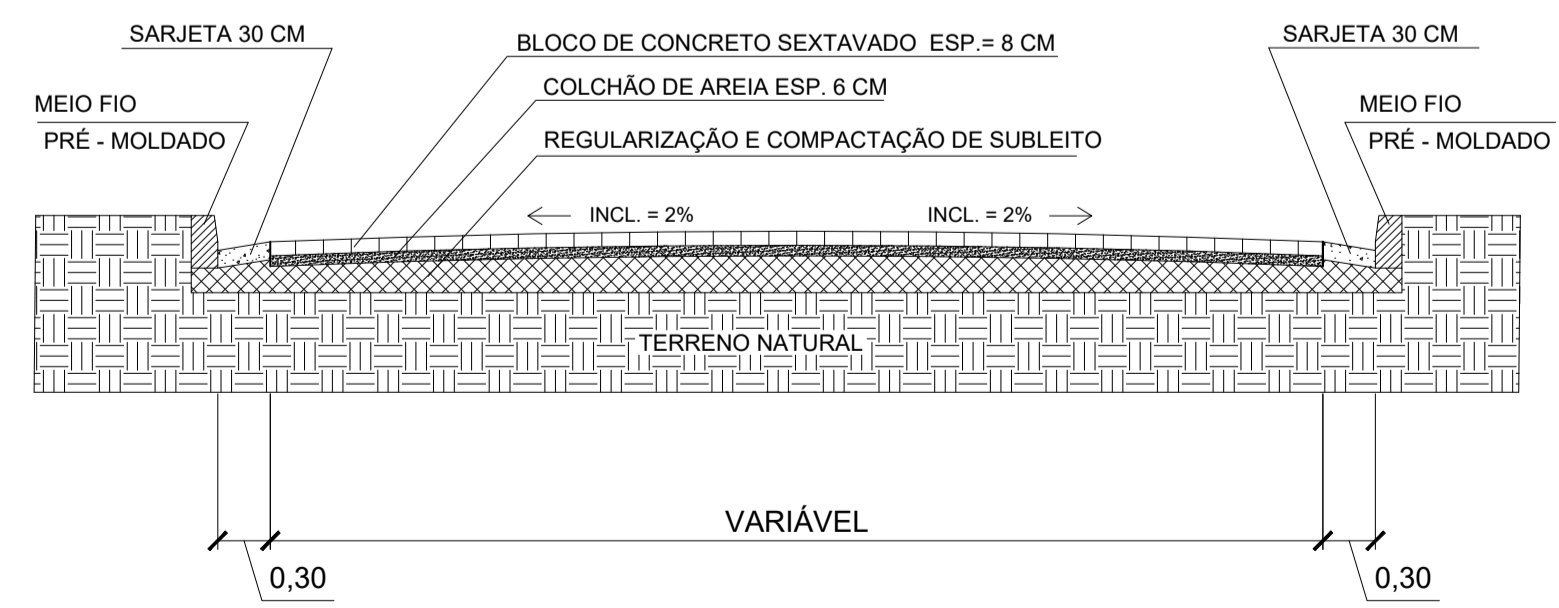

SEÇÃO TRANSVERSAL III  
APLICADA AO TRECHO III  
SEM ESCALA

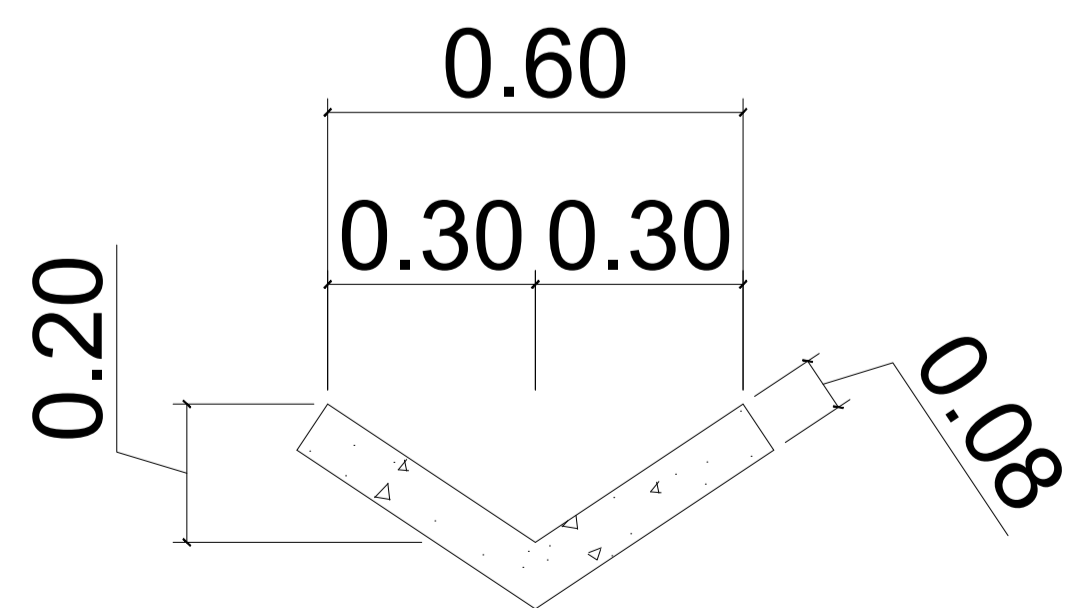

**DETALHAMENTO DA PLACA DE SINALIZAÇÃO VIÁRIA (VIA URBANA) - VELOCIDADE MÁXIMA PERMITIDA (cm)**

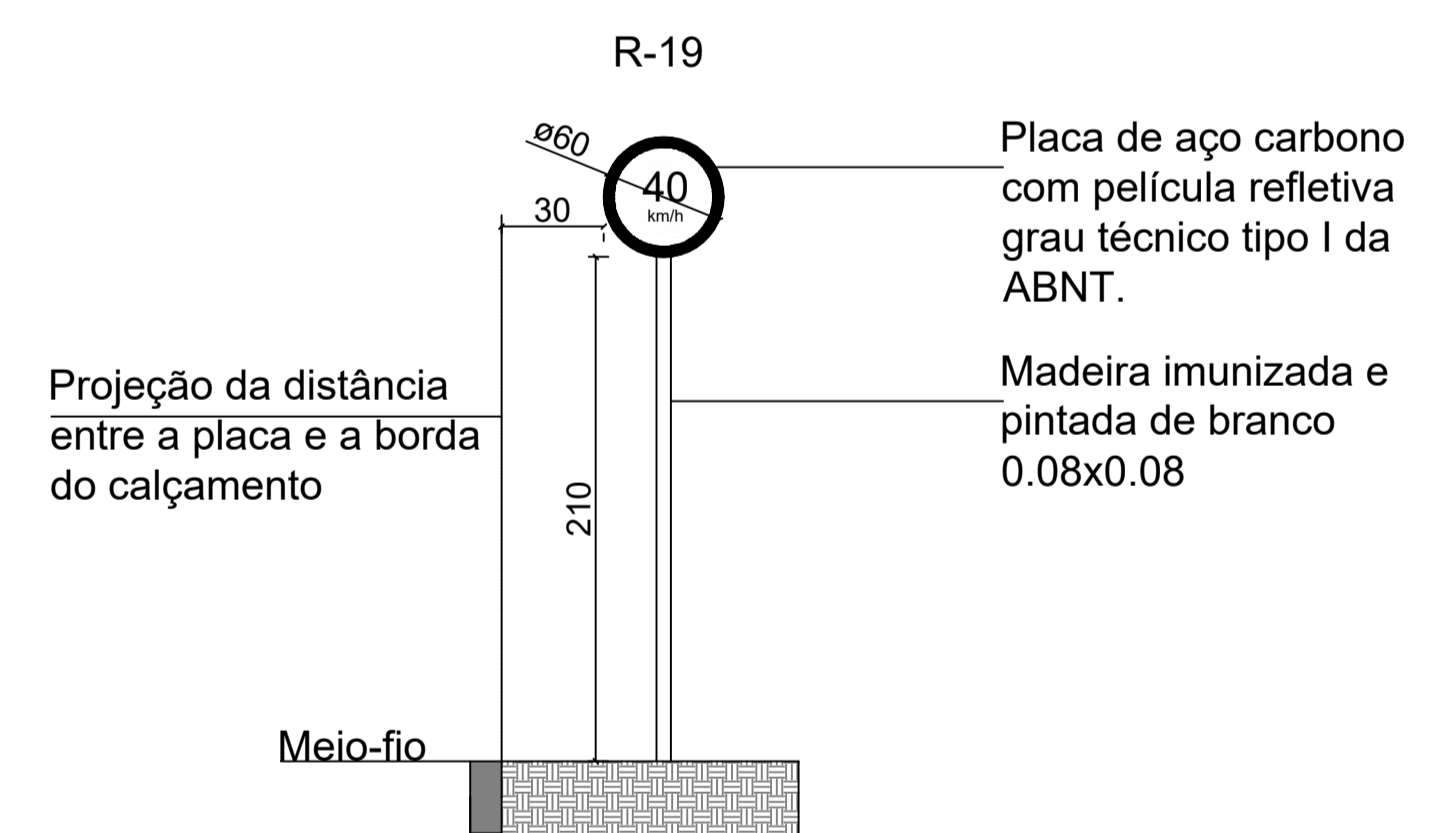

TÍTULO: <b>PROJETO DE PAVIMENTAÇÃO</b>	
USO: PÚBLICO	
MINISTÉRIO DA AGRICULTURA PECUÁRIA	
PROGRAMA: FOMENTO AO SETOR AGROPECUÁRIO	
CONVÊNIO: 955890/2024	
ENDREÇO: SERRA DO PITA FOGO, INHAPIM - MG	PRANCHA: 01/01
RESP. TEC.: CLAUDEMIR MÁXIMO DE SOUSA ENGENHEIRO CIVIL	CREA-MG: 174.203/D
PROPRIETÁRIO: MUNICÍPIO INHAPIM CNPJ: 20.905.865/0001-04	
SANDRO ADRIANO OLIVEIRA SILVA PREFEITO MUNICIPAL	
OBS:	
ESCALA: INDICADA	DATA: 30/11/2025
MEDIDAS EM METROS	