



PROJETO DE PAVIMENTAÇÃO  
 ESCALA: 1/500

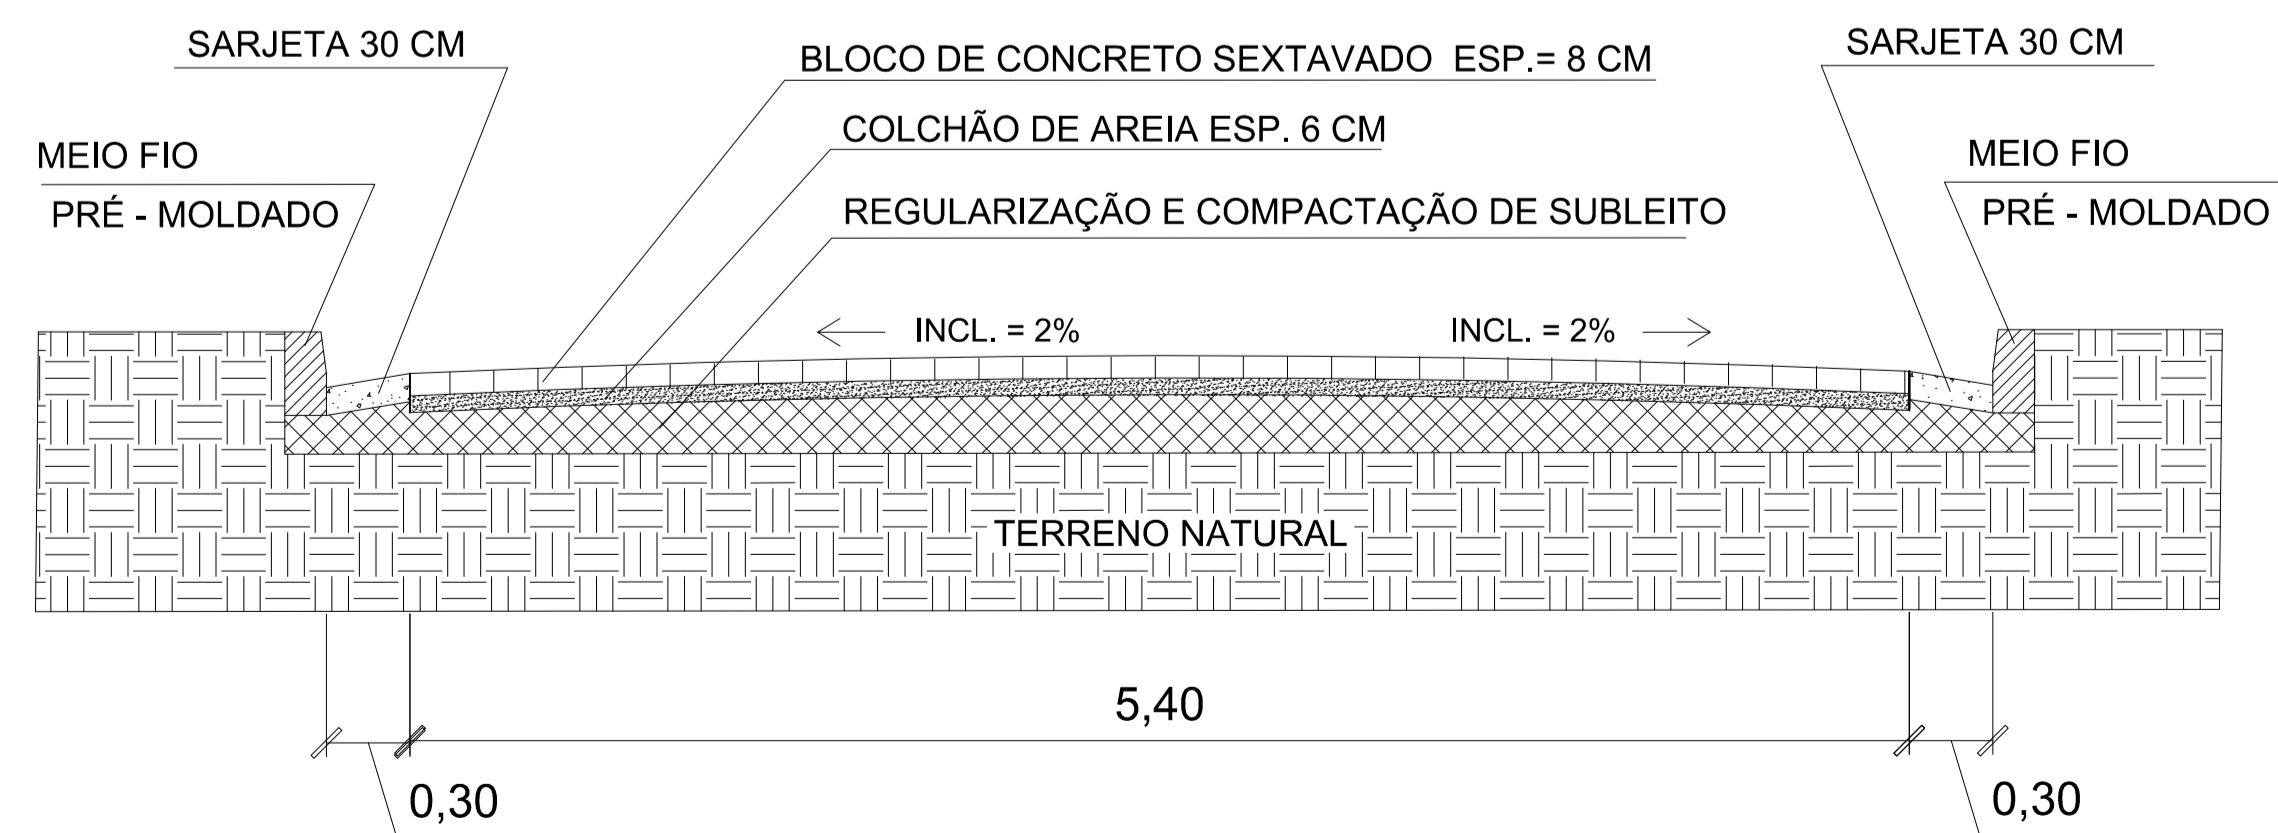

SEÇÃO TRANSVERSAL  
 SEM ESCALA

**DETALHAMENTO DA PLACA DE SINALIZAÇÃO  
 VIÁRIA (VIA URBANA) - VELOCIDADE MÁXIMA  
 PERMITIDA (cm)**

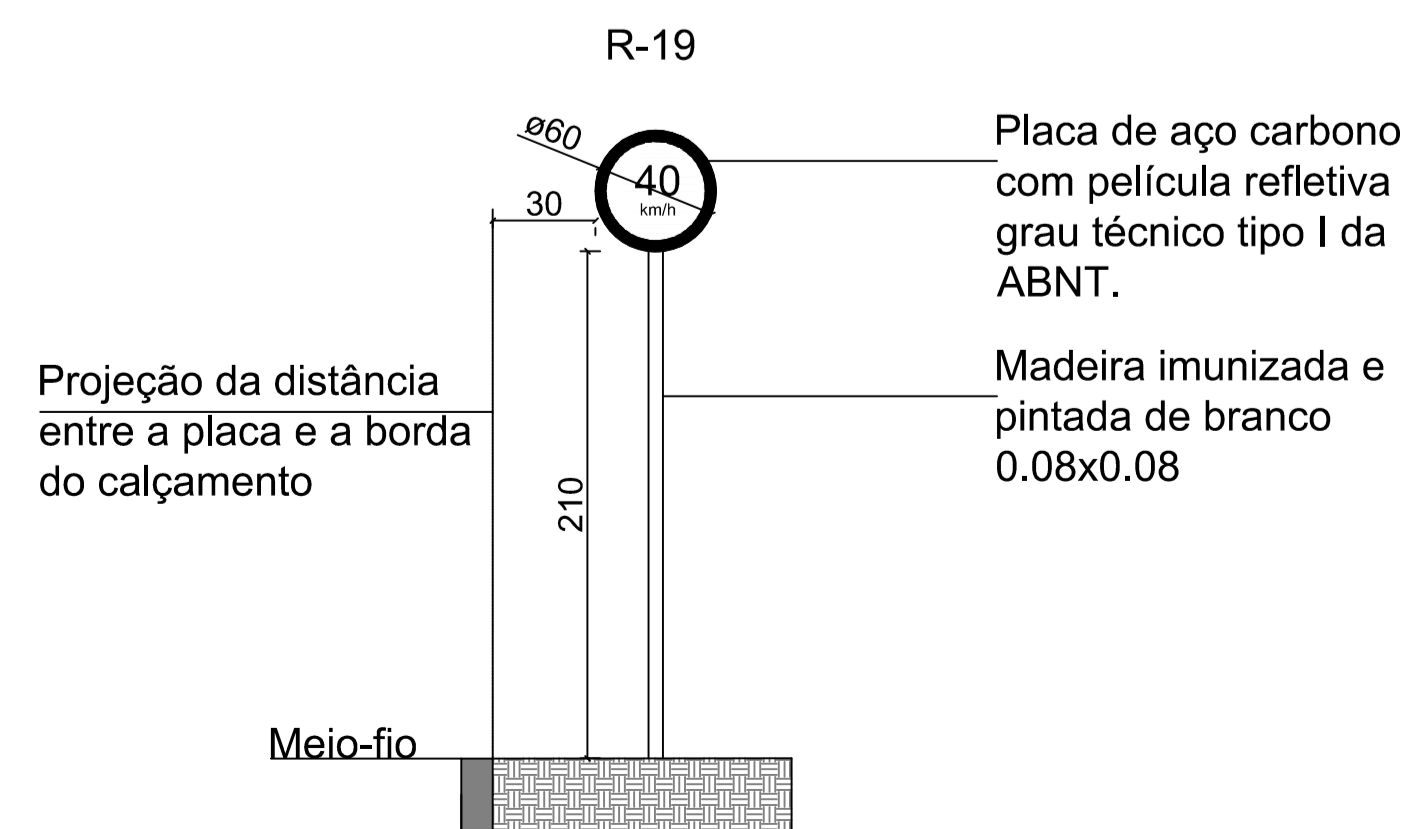

TÍTULO:	
<b>PROJETO DE PAVIMENTAÇÃO</b>	
USO: PÚBLICO	
MINISTÉRIO DA AGRICULTURA PECUÁRIA	
PROGRAMA: FOMENTO AO SETOR AGROPECUÁRIO	
CONVÊNIO: 955890/2024	
ENDREÇO: SERRA DA VILA MARQUES INHAPIM - MG	PRANCHA: 01/01
RESP. TEC.:	CREA-MG:
CLAUDEMIR MÁXIMO DE SOUSA ENGENHEIRO CIVIL	174.203/D
PROPRIETÁRIO: MUNICÍPIO INHAPIM	
CNPJ: 20.905.865/0001-04	
SANDRO ADRIANO OLIVEIRA SILVA PREFEITO MUNICIPAL	
OBS:	
ESCALA:	DATA: 08/10/2025
	MEDIDAS EM METROS