

QUADRO DE QUANTIDADES	
REGULARIZAÇÃO	1900,00 m²
PAVIMENTAÇÃO	1780,00 m²
SARJETA	351,00 m
MEIO-FIO (BORDAS)	700,00 m
TRAVAMENTO (CNC. ARM.)	81,50 m
REMOÇÃO DE PAVIMENTO INTERTRAVADO EXISTENTE	24,00 m²

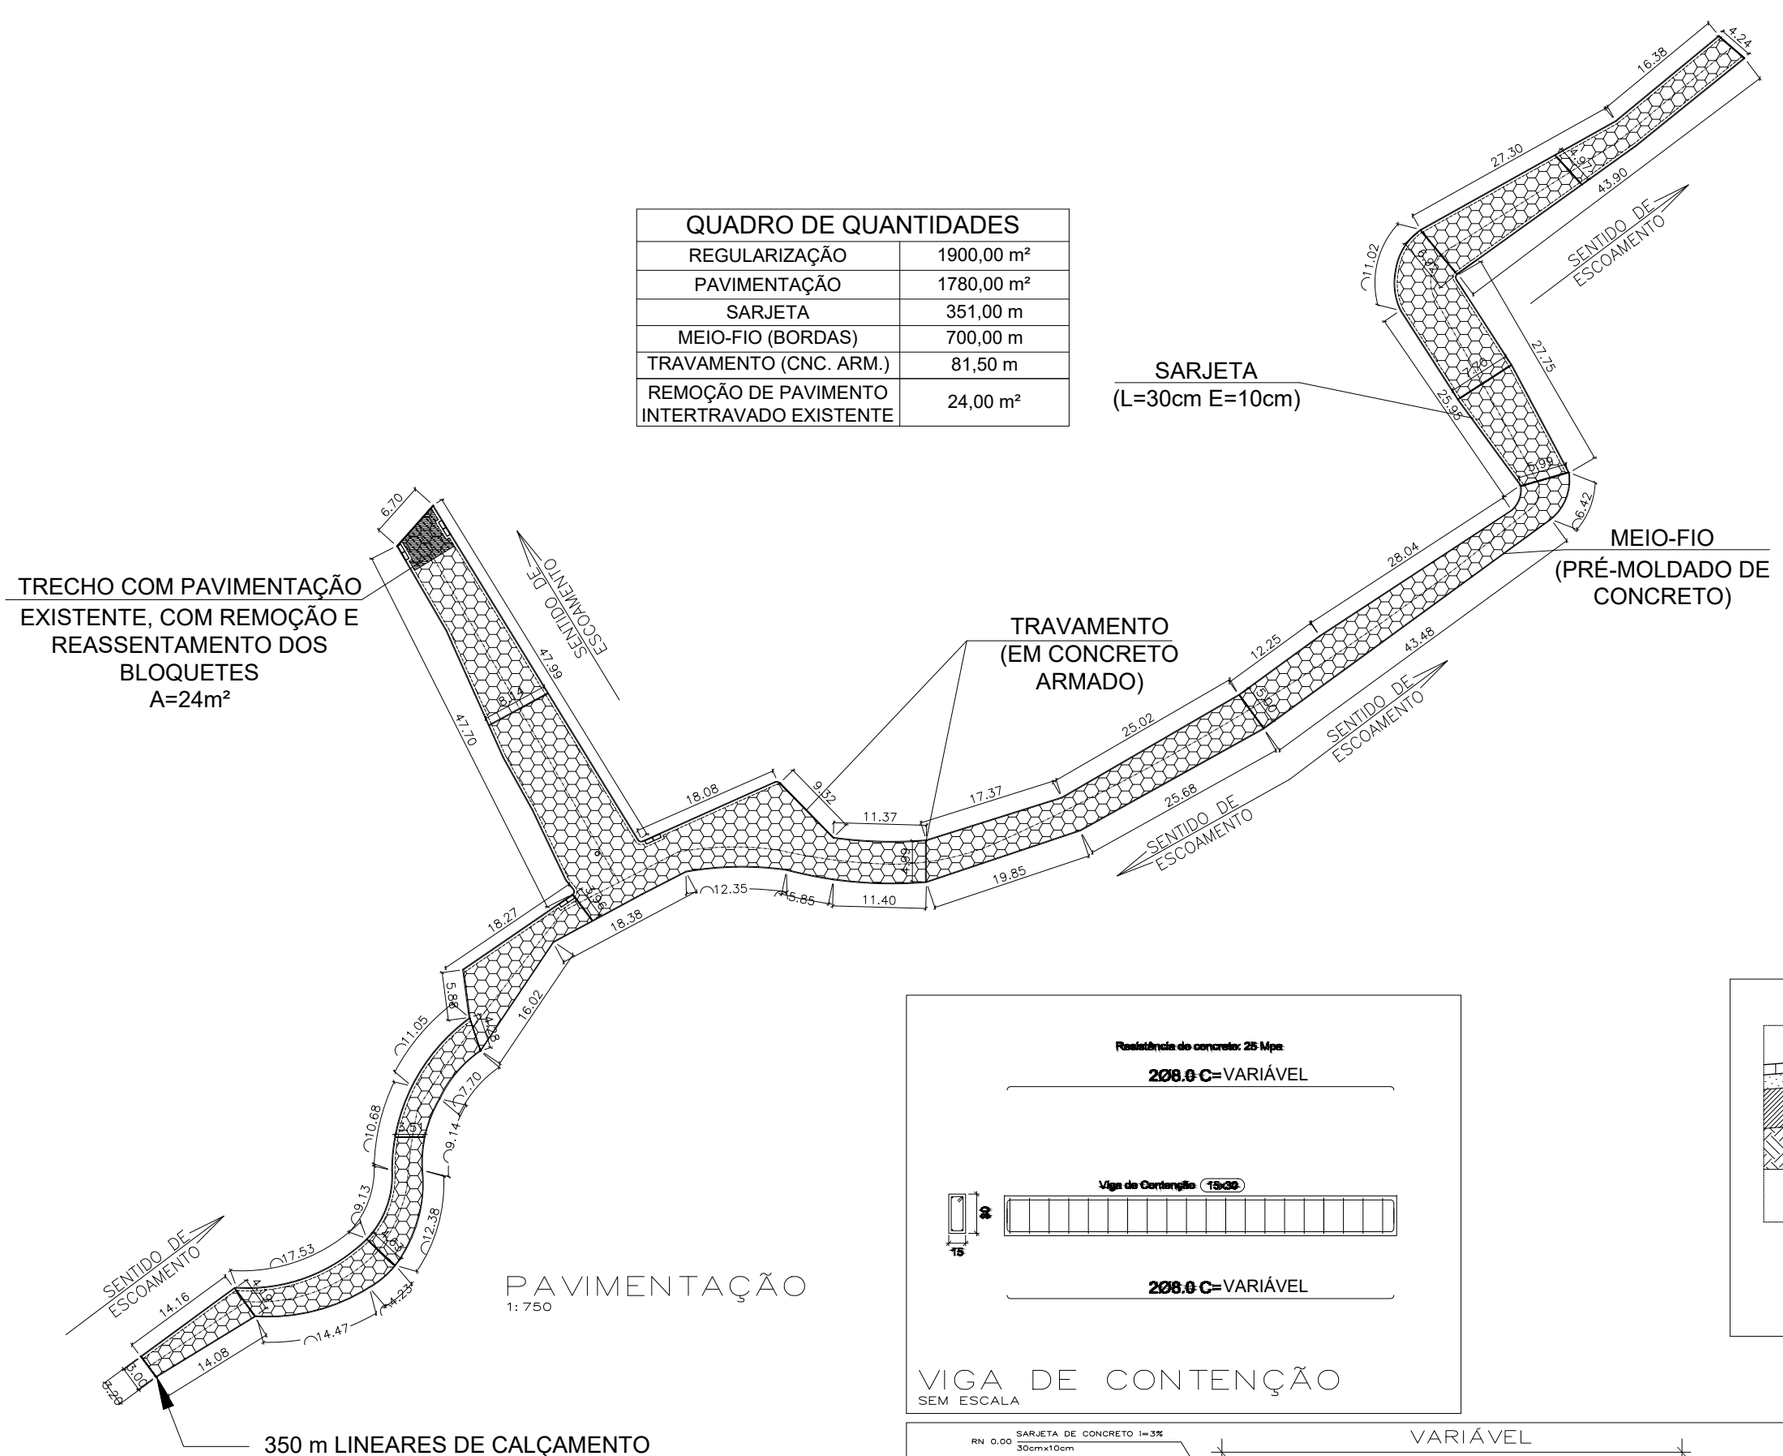



PAVIMENTAÇÃO
1: 750

VIGA DE CONTENÇÃO
SEM ESCALA

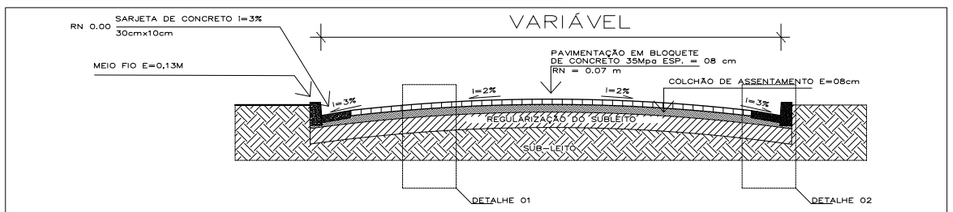


SECÇÃO TRANSVERSAL
SEM ESCALA

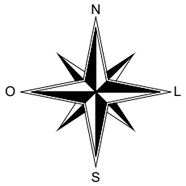


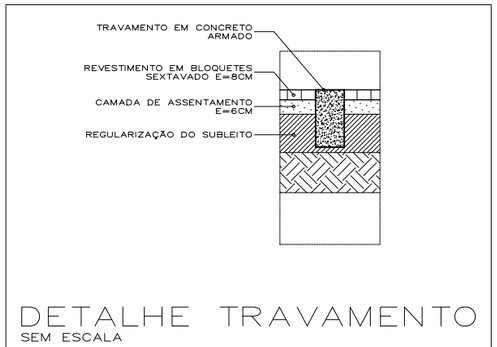

DETALHE TRAVAMENTO
SEM ESCALA

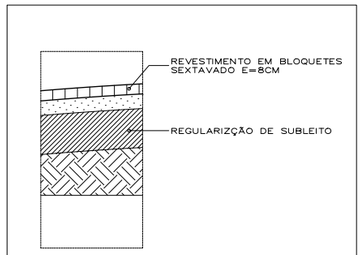

DETALHE 01
SEM ESCALA

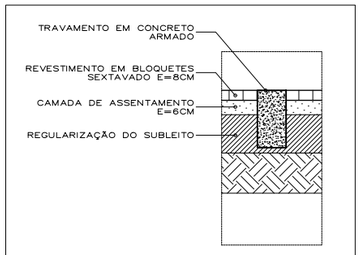

DETALHE 02
SEM ESCALA

TÍTULO: PAVIMENTAÇÃO DA RUA EUGÊNIA CORREIA DA CRUZ			FORMATO: A3
ENDEREÇO: SÃO JOSÉ DO PEIXE - INHAPIM-MG			PRANCHA: 01/03
PROP: SANDRO ADRIANO OLIVEIRA SILVA:04595342624 (Assinado de forma digital por SANDRO ADRIANO OLIVEIRA SILVA:04595342624 Dados: 2026.08.24 13:38:06 -03'00')			CNPJ
PREFEITURA MUNICIPAL DE INHAPIM			20.905.865/0001-04
RESP. TEC. CAIO HENRIQUE DA SILVA CARVALHO:11539511693 (Assinado de forma digital por CAIO HENRIQUE DA SILVA CARVALHO:11539511693 Dados: 2026.08.23 21:47:10 -03'00')			CREA:
CAIO HENRIQUE DA SILVA CARVALHO ENGENHEIRO CIVIL			240.713/D
OBS: PAVIMENTAÇÃO EM BLOCOS SEXTAVADOS DE CONCRETO			
ESCALA: INDICADAS	ART: MG20265215650	DATA: 08/2026	DES: