
QUADRO DE QUANTIDADES	
CAIXA C/ GRELHA DUPLA (FERRO FUNDIDO)	4 und
REDE DE Ø400mm	27,00 m
REDE DE Ø600mm	49,00 m
REDE DE Ø1000mm	12,00 m
POÇO DE VISTA	2 und
BNAA 06	2 und
ENR. DE PEDRAS DE MÃO	20 m³
ENTRADA PARA DESCIDAS D'ÁGUA - EDA	1 und

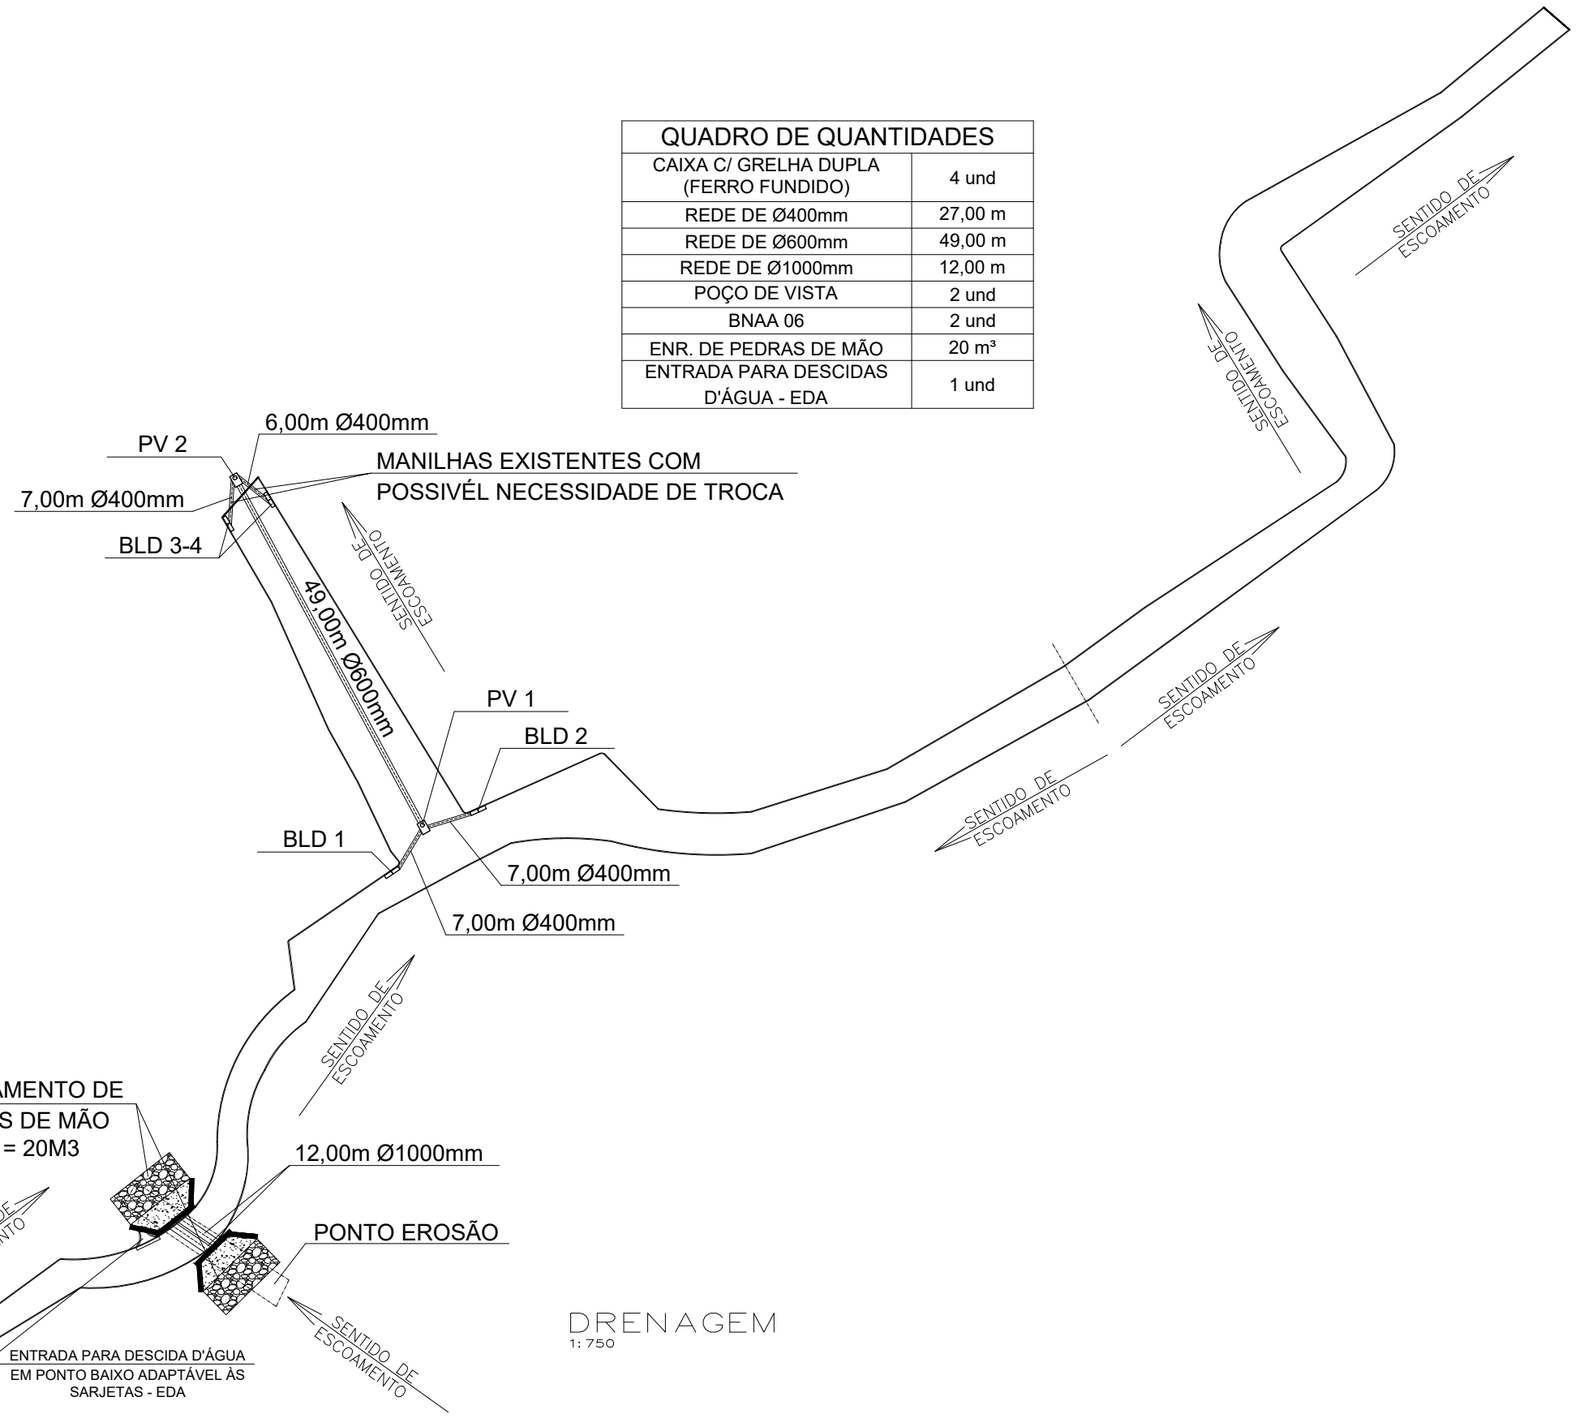

DRENAGEM
1: 750

TÍTULO: PAVIMENTAÇÃO DA RUA EUGÊNIA CORREIA DA CRUZ			FORMATO: A3
ENDEREÇO: SÃO JOSÉ DO PEIXE - INHAPIM-MG			PRANCHA: 02/03
PROP: PREFEITURA MUNICIPAL DE INHAPIM			CNPJ 20.905.865/0001-04
RESP. TEC. CAIO HENRIQUE DA SILVA CARVALHO:11539511693 — Assinado de forma digital por CAIO HENRIQUE DA SILVA CARVALHO:11539511693 Dados: 2026.08.23 21:47:45 -03'00' — CAIO HENRIQUE DA SILVA CARVALHO, ENGENHEIRO CIVIL			CREA: 240.713/D
OBS: DRENAGEM			
ESCALA: INDICADAS	ART: MG20265215650	DATA: 08/2026	DES: