


MAPA DO PERÍMETRO URBANO DA CIDADE DE INHAPIM / MG

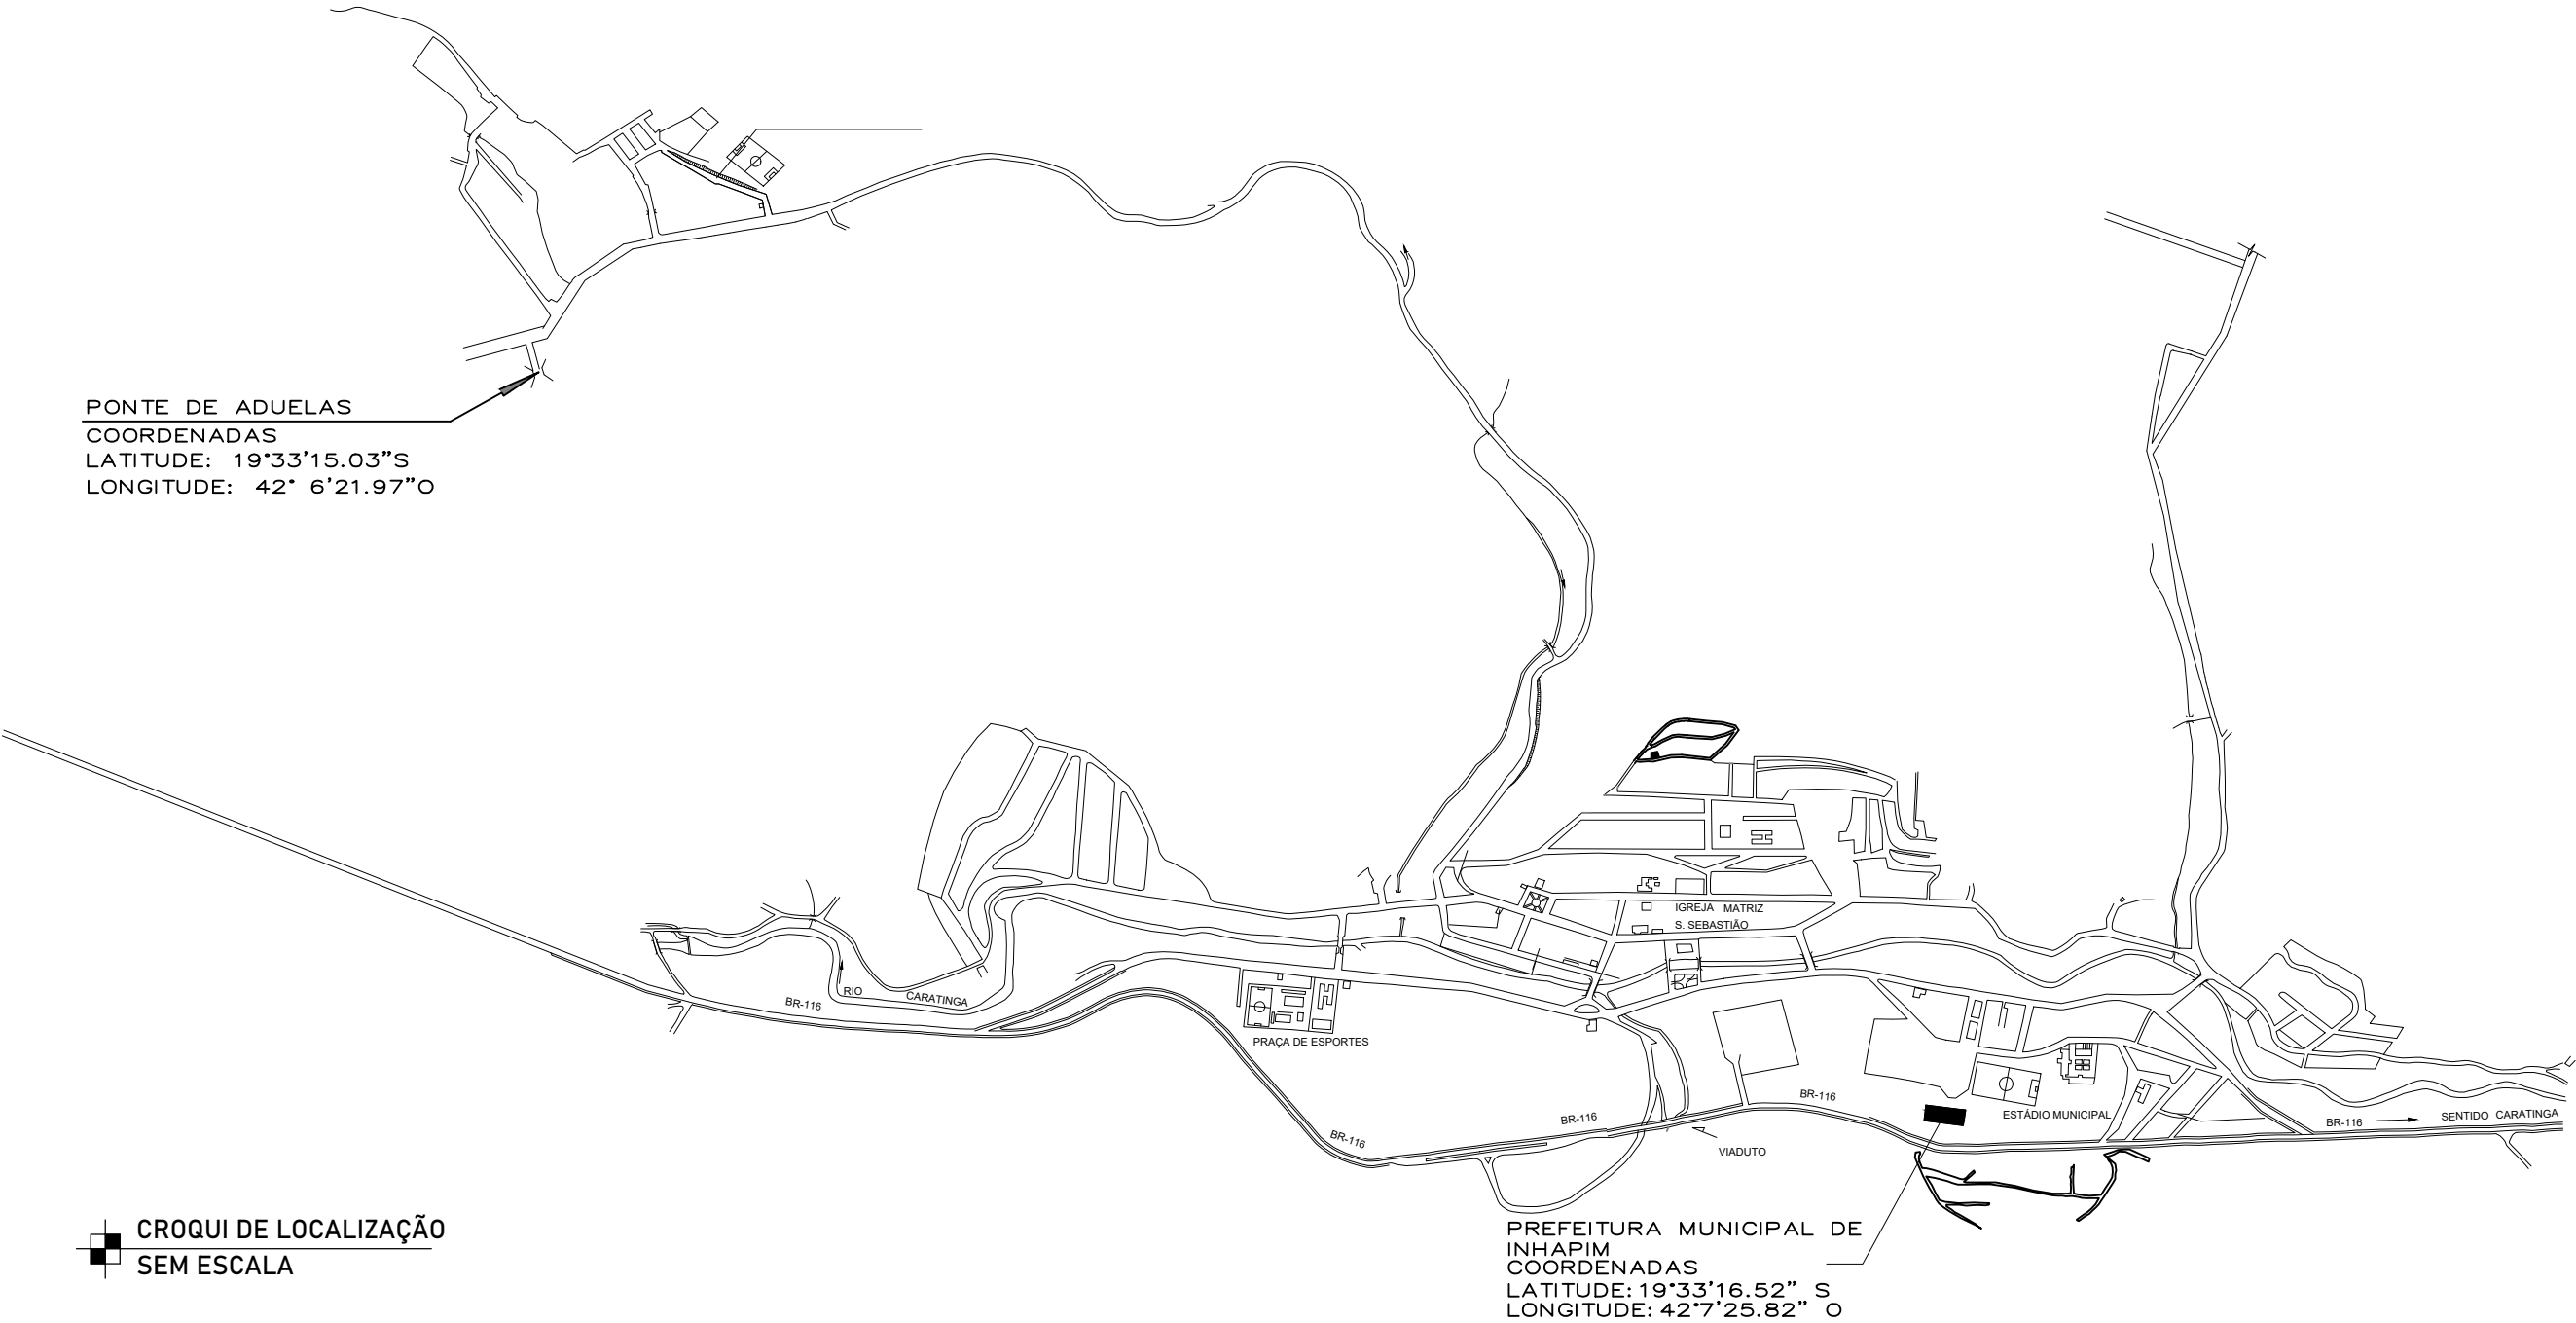

TÍTULO:		FORMATO:	
CROQUI DE LOCALIZAÇÃO		A1	
USO: PÚBLICO			
ENDEREÇO: RUA EDUARDO DOS REIS MARQUES, S/N VILA DONA MITINHA, SANTO ANTÔNIO INHAPIM – MG		PRANCHA: 01/01	
PROP.:		CNPJ:	
MUNICÍPIO DE INHAPIM		20.905.865/0001-04	
RESP. TEC. CLAUDEMIR MAXIMO DE SOUSA:09100745693		CREA-MG:	
CLAUDEMIR MÁXIMO DE SOUSA ENGENHEIRO CIVIL		174.203/D	
OBS:			
ESCALA: INDICADAS	ÁREA TOTAL 16,10 m²	DATA: 23/09/2026	DES: cm