


PROJETO DE EXECUÇÃO DE CALÇAMENTO DE BLOCO DE CONCRETO SEXTAVADO NA RUA ASTOLFO DE SOUZA
CAMPOS DISTRITO DE ITAJUTIBA MUNICÍPIO DE INHAPIM
COORDENADAS 19°25'55"S 41°54'03"W, ZONA RURAL, INHAPIM - MG

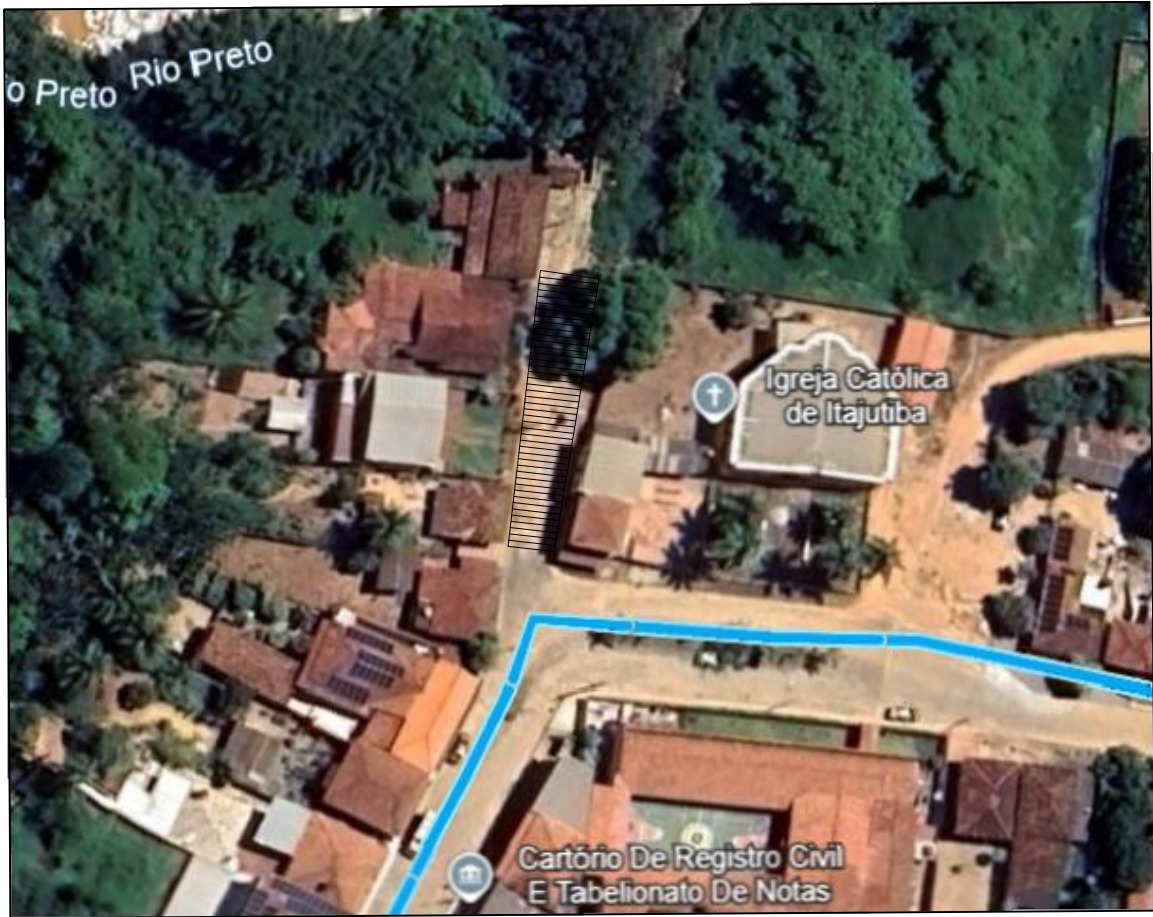

ÁREA DE INFLUÊNCIA

ESCALA 1/1650



COORDENADAS

ESCALA 1/1650

PREFEITURA MUNICIPAL DE INHAPIM

ENDEREÇO: RUA ASTOLFO DE SOUZA CAMPOS, DISTRITO DE ITAJUTIBA

BAIRRO: ZONA RURAL - CEP 35.330-000 - INHAPIM / MG

PROPRIETÁRIO:

PREFEITURA MUNICIPAL DE INHAPIM- MG

R.T.:

FOLHA: 02/02

ENG. CIVIL : SEBASTIÃO BARBOSA PINTO FILHO

CREA-MG: 249.547/D

PROJ.: 01/01

USO DA EDIFICAÇÃO: MUNICIPAL
PAVIMENTAÇÃO DE BLOCO DE
CONCRETO SEXTAVADO NO
MUNICÍPIO DE INHAPIM

ESCALAS:
INDICADAS

DATA:
09/12/2025

ÁREA : 186,43 m²
EXTENÇÃO : 53,04 m