PROJETO DE EXECUÇÃO DE CALÇAMENTO DE BLOCO DE CONCRETO SEXTAVADO NA RUA HOLT DE PAULA VALVERDE NO DISTRITO DO NOVO HORIZONTE NO MUNICÍPIO DE INHAPIM

COORDENADAS 19°22'06"S 41°55'46"W, ZONA URBANA, INHAPIM - MG

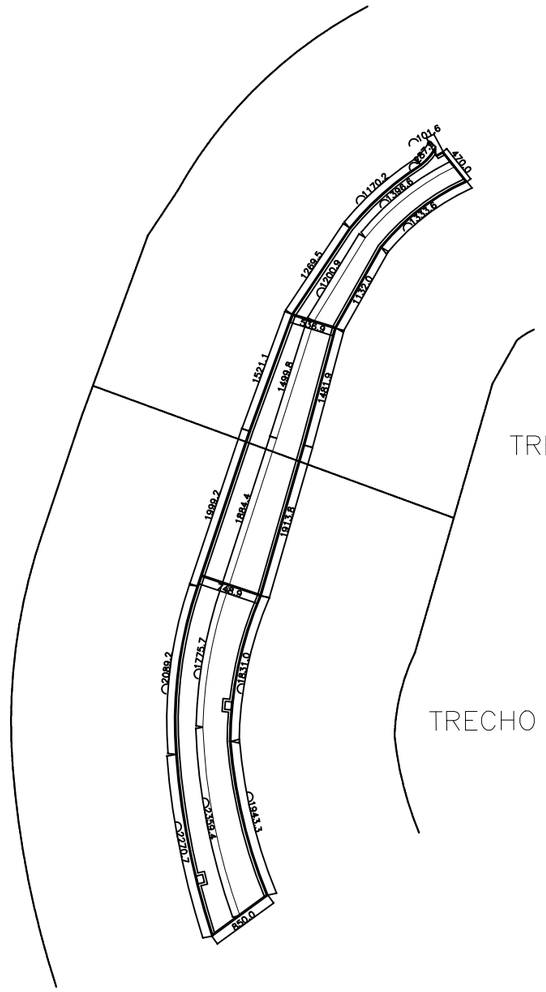

PLANTA BAIXA

ESCALA 1/750

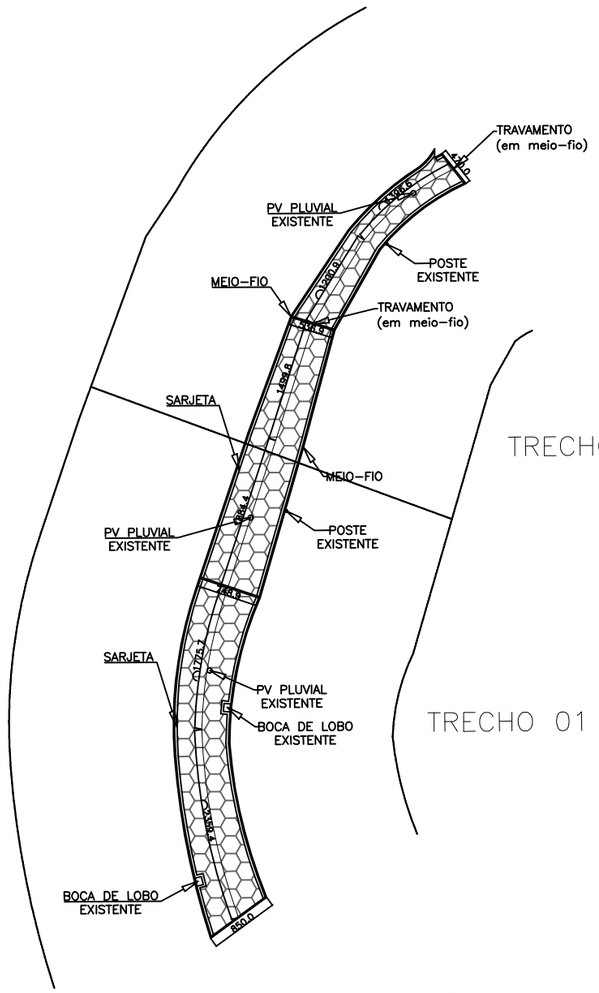

PAVIMENTAÇÃO

ESCALA 1/750

QUADRO DE QUANTIDADES	
REGULARIZAÇÃO	662,22 m²
PAVIMENTAÇÃO	565,69 m²
SARJETA	203,38 m
MEIO-FIO	203,38 m

QUADRO DE QUANTIDADES	
BOCA DE LOBO EXISTENTE	2 unidades
POÇO DE VISITA EXISTENTE	2 unidade

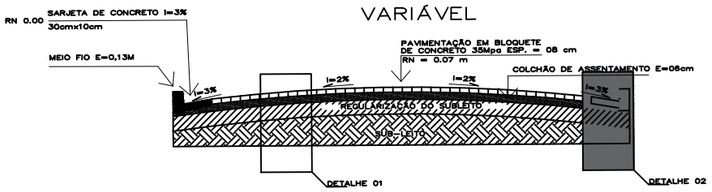

SECÇÃO TRANSVERSAL – AA

SEM ESCALA

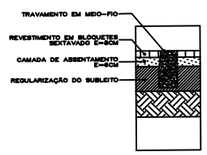

DETALHE TRAVAMENTO

SEM ESCALA

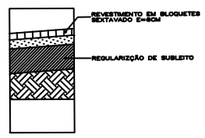

DETALHE 01

SEM ESCALA

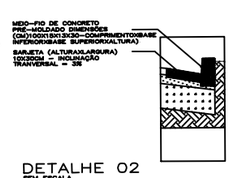

DETALHE 02

SEM ESCALA

PREFEITURA MUNICIPAL DE INHAPIM

ENDEREÇO: *RUA HOLT DE PAULA VALVERDE - DISTRITO DE NOVO HORIZONTE*

BAIRRO: *ZONA RURAL - CEP 35.330-000 - INHAPIM / MG*

PROPRIETÁRIO:

PREFEITURA MUNICIPAL DE INHAPIM- MG

R.T.:

FOLHA: *01/02*

PROJ.: *01/01*

ENG. CIVIL : SEBASTIÃO BARBOSA PINTO FILHO **CREA-MG:** ***249.547/D***

USO DA EDIFICAÇÃO: *MUNICIPAL PAVIMENTAÇÃO DE BLOCO DE CONCRETO SEXTAVADO DE RUA NO MUNICÍPIO DE INHAPIM*

ESCALAS: *INDICADAS*

DATA: *30/03/2026*

ÁREA : *662,22 m²*

EXTENÇÃO : *101,13 m*