



**PROJETO DE EXECUÇÃO DE CALÇAMENTO DE BLOCO DE CONCRETO SEXTAVADO NA RUA HOLT DE PAULA VALVERDE NO DISTRITO DO NOVO HORIZONTE NO MUNICÍPIO DE INHAPIM**  
**COORDENADAS 19°22'06"S 41°55'46"W, ZONA URBANA, INHAPIM - MG**

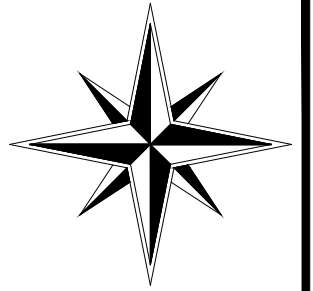

ÁREA DE INFLUÊNCIA

ESCALA 1/1650

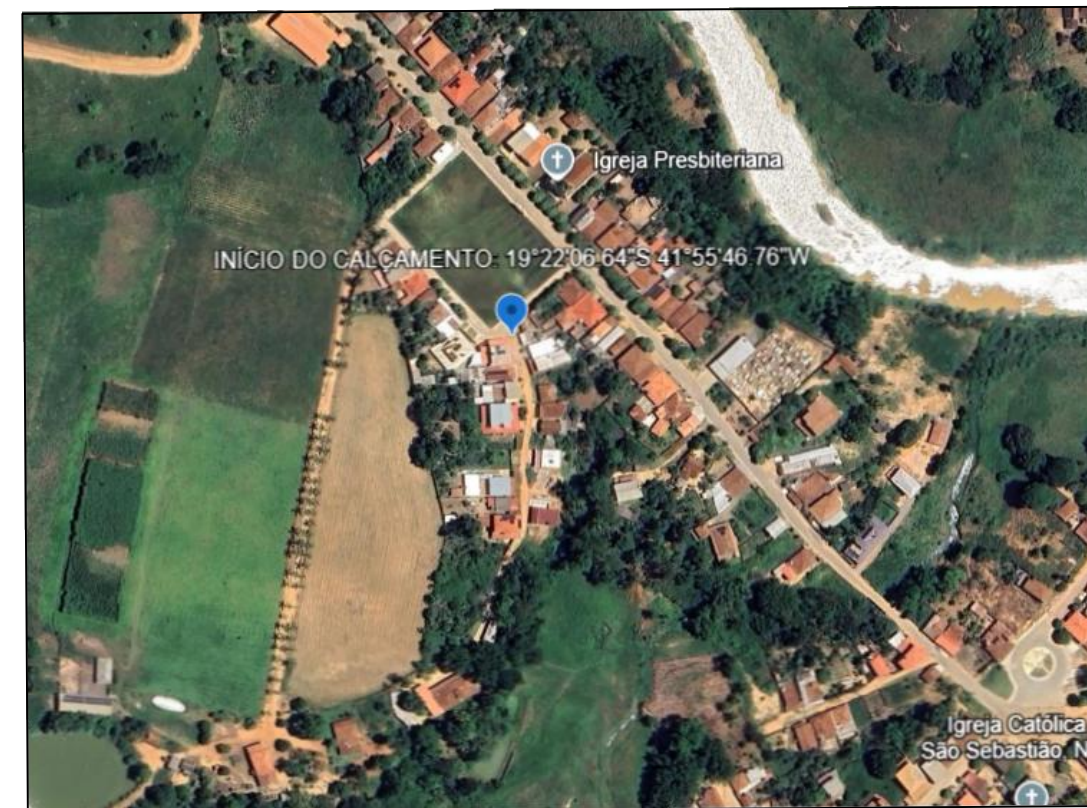

COORDENADAS

ESCALA 1/1650

<b>PREFEITURA MUNICIPAL DE INHAPIM</b>			
<b>ENDEREÇO:</b> RUA HOLT DE PAULA VALVERDE - DISTRITO DE NOVO HORIZONTE			
<b>BAIRRO:</b> ZONA RURAL - CEP 35.330-000 - INHAPIM / MG			
<b>PROPRIETÁRIO:</b>			
<i>PREFEITURA MUNICIPAL DE INHAPIM- MG</i>			
<b>R.T.:</b>			<b>FOLHA:</b> 01/02
<b>ENG. CIVIL :</b> SEBASTIÃO BARBOSA PINTO FILHO <b>CREA-MG:</b> 249.547/D			<b>PROJ.:</b> 01/01
<b>USO DA EDIFICAÇÃO:</b> MUNICIPAL PAVIMENTAÇÃO DE BLOCO DE CONCRETO SEXTAVADO DE RUA NO MUNICÍPIO DE INHAPIM	<b>ESCALAS:</b> INDICADAS	<b>DATA:</b> 30/03/2026	<b>ÁREA :</b> 662,22 m <sup>2</sup>
			<b>EXTENÇÃO :</b> 101,13 m