

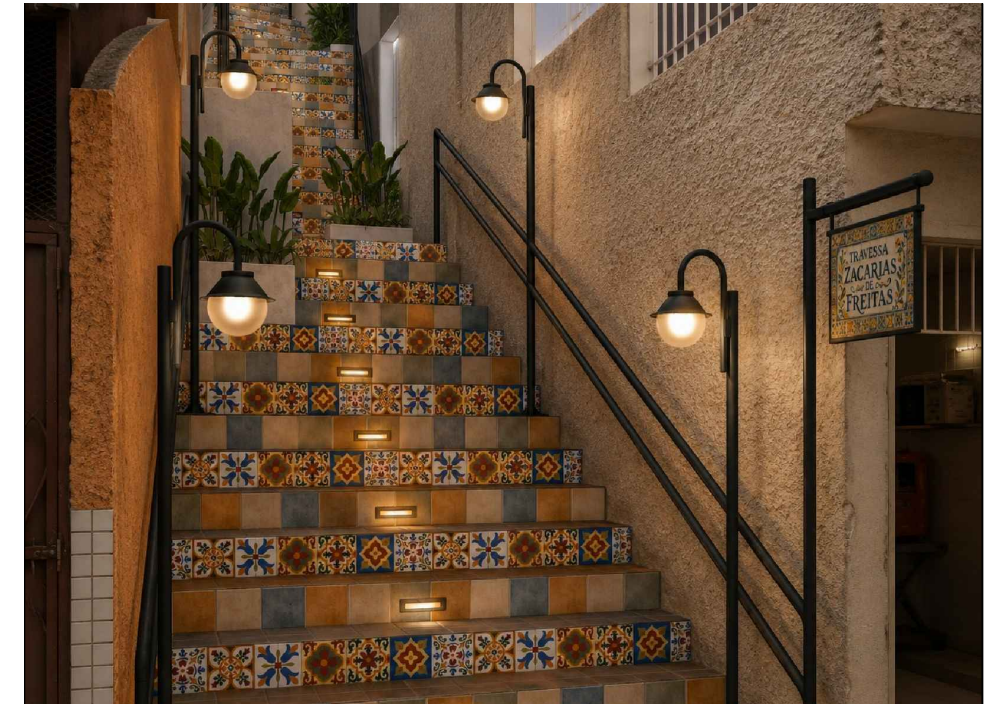
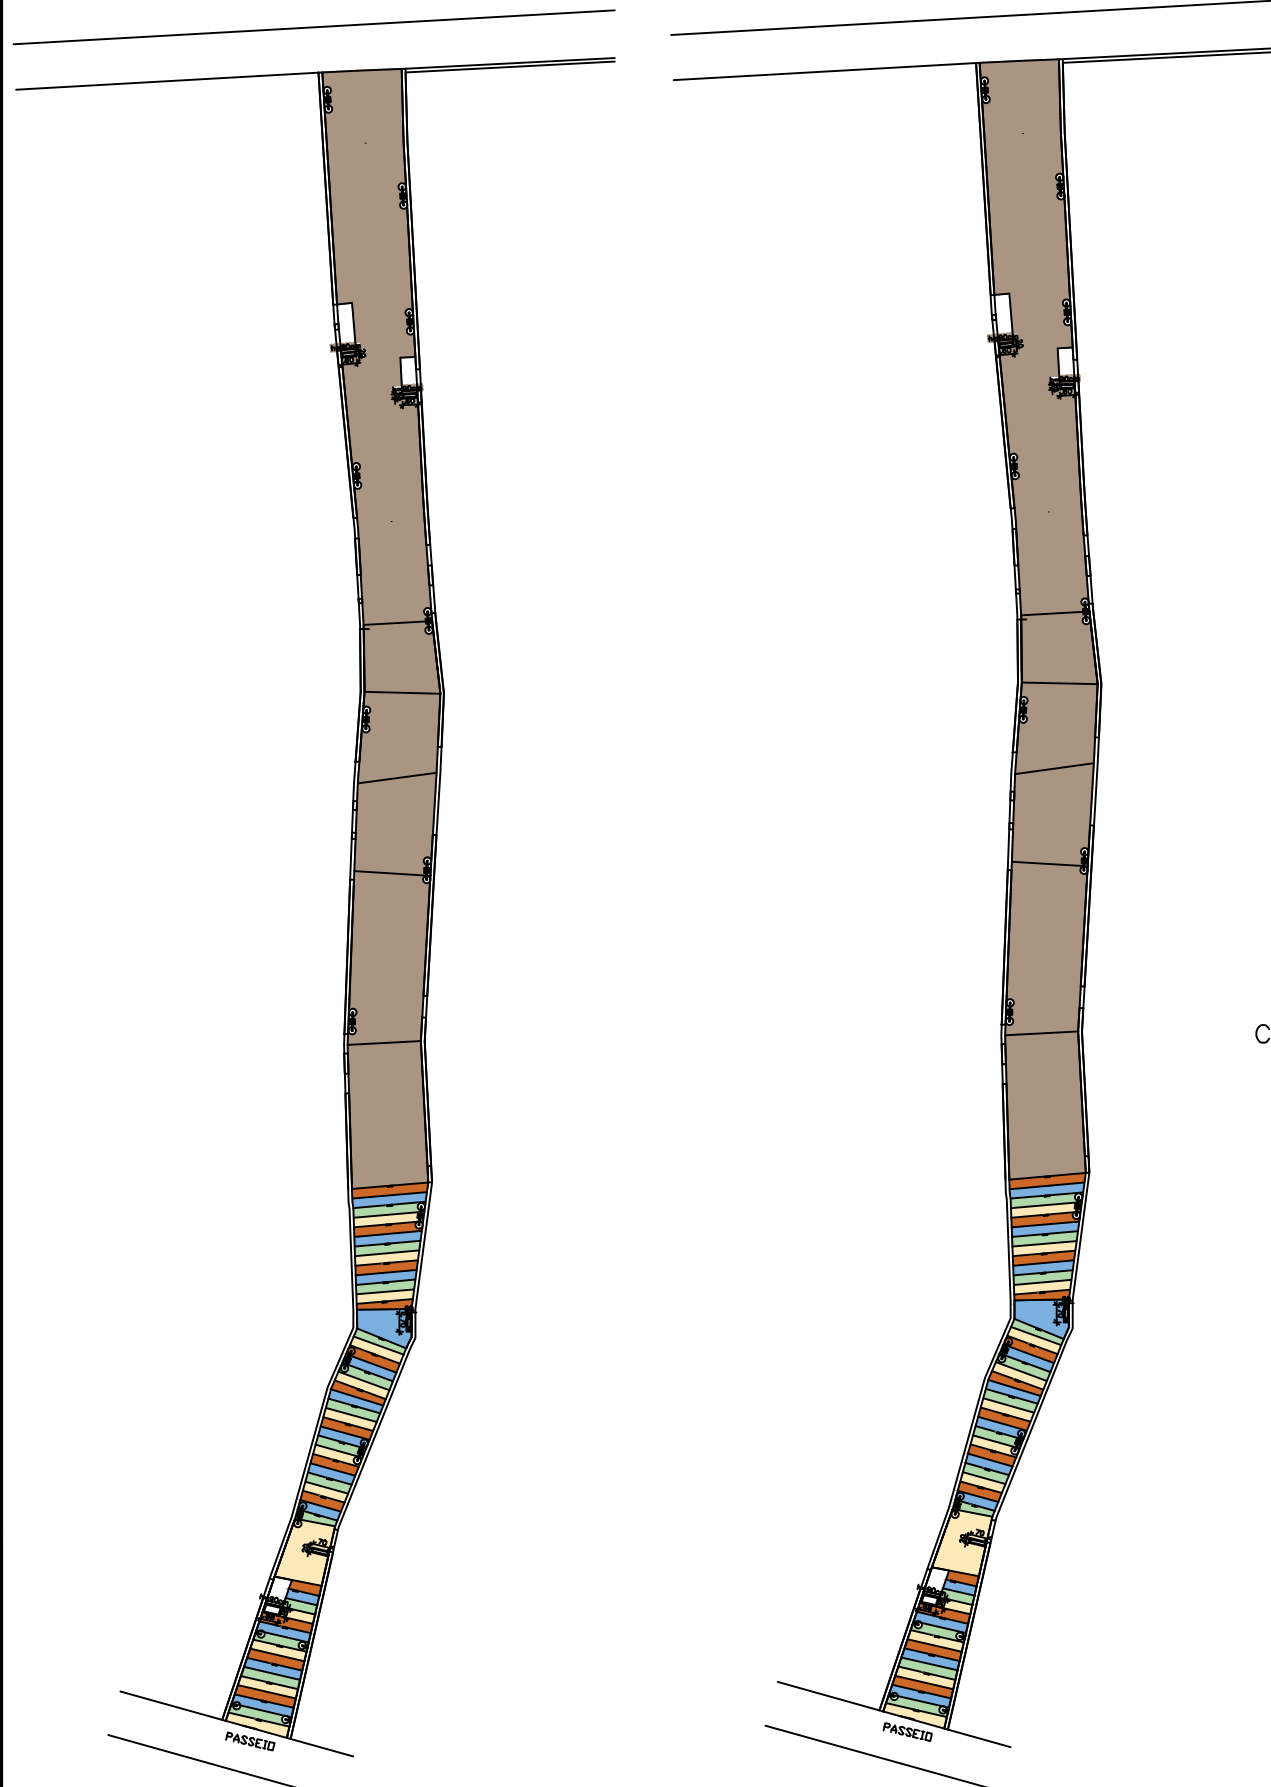



PROJETO DE REVITALIZAÇÃO DA TRAVESSA ZACARIAS DE FREITAS
COORDENADAS 19°33'25"S, 42°07'17"W, ZONA URBANA, INHAPIM - MG

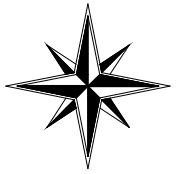


LUMINÁRIA
CHAPÉU CHINÊS

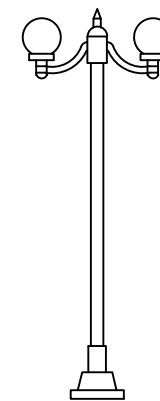

POSTE REPUBLICANO C/ 2 LUMINÁRIAS

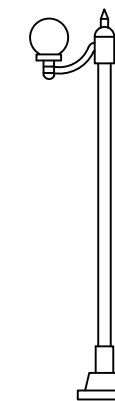

POSTE REPUBLICANO C/ 1 LUMINÁRIA

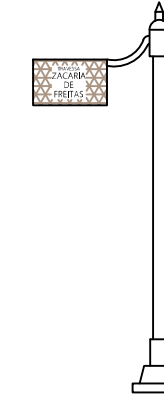

POSTE REPUBLICANO

LEGENDA	
	ARANDELA CHAPÉU CHINÊS ALTURA 180cm
	POSTE JARDIM DUPLO
	POSTE JARDIM SIMPLES
	ARANDELA DIRECIONÁVEL ALTURA 195cm
	BALIZADOR

PREFEITURA MUNICIPAL DE INHAPIM

ENDEREÇO: TRAVESSA ZACARIAS DE FREITAS
BAIRRO: CENTRO - CEP 35.330-000 - INHAPIM / MG
PROPRIETÁRIO:

PREFEITURA MUNICIPAL DE INHAPIM - MG

R.T.: **FOLHA:** 01/02

ENG. CIVIL : SEBASTIÃO BARBOSA PINTO FILHO **CREA-MG:** 249.547/D **PROJ.:**

USO DA EDIFICAÇÃO: MUNICIPAL	ESCALAS: INDICADAS	DATA: 27/04/2026	ÁREA : 195,00 m ²
OBRA DE REVITALIZAÇÃO DA TRAVESSA ZACARIAS DE FREITAS			EXTENÇÃO : 66,37 m

LAYOUT
ESCALA: 1/275

LAYOUT
ESCALA: 1/275