
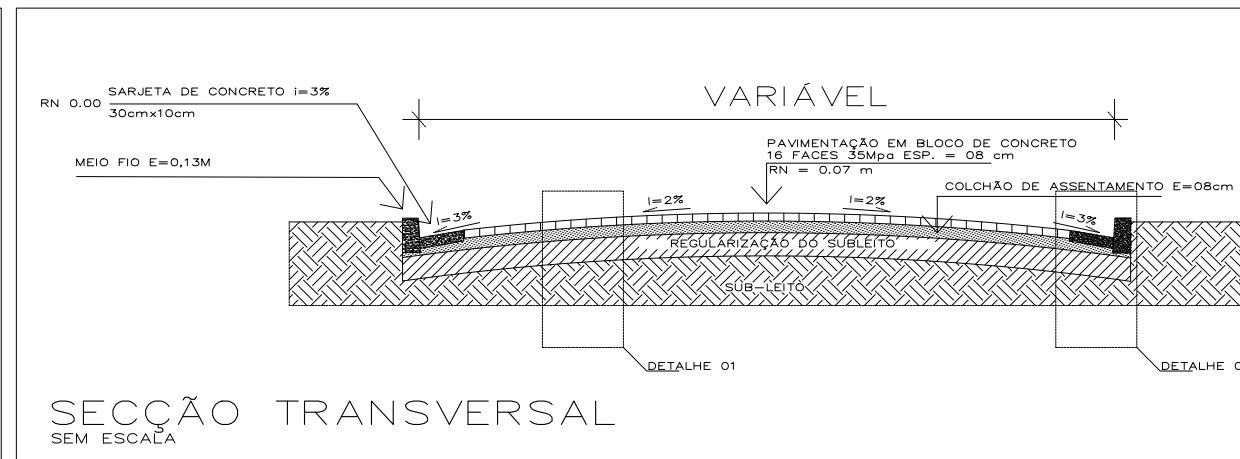
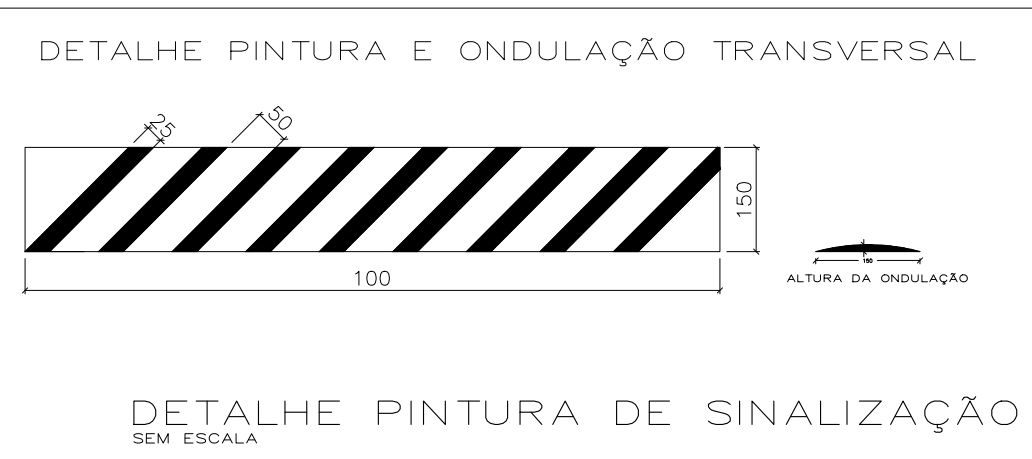
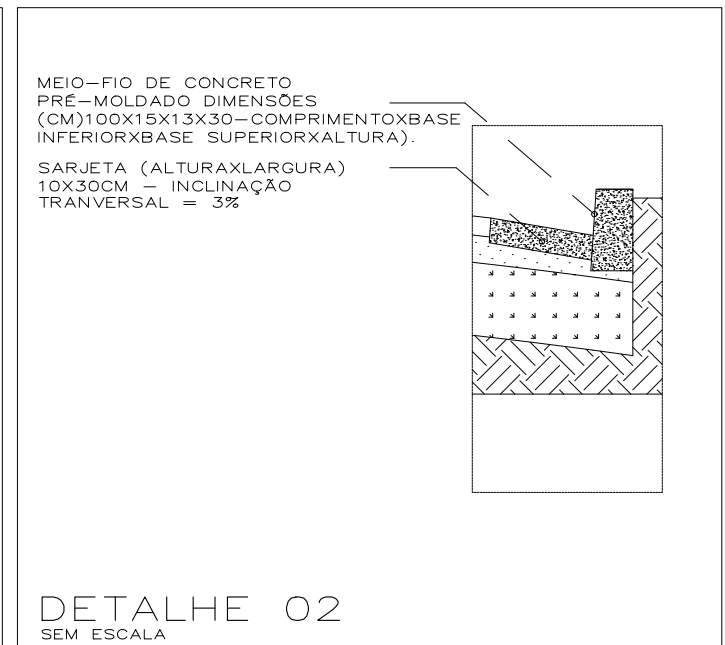
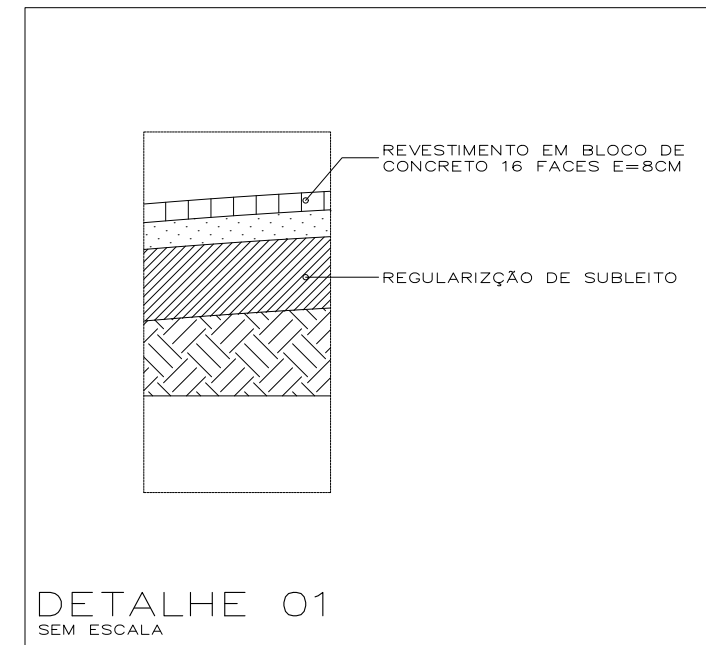
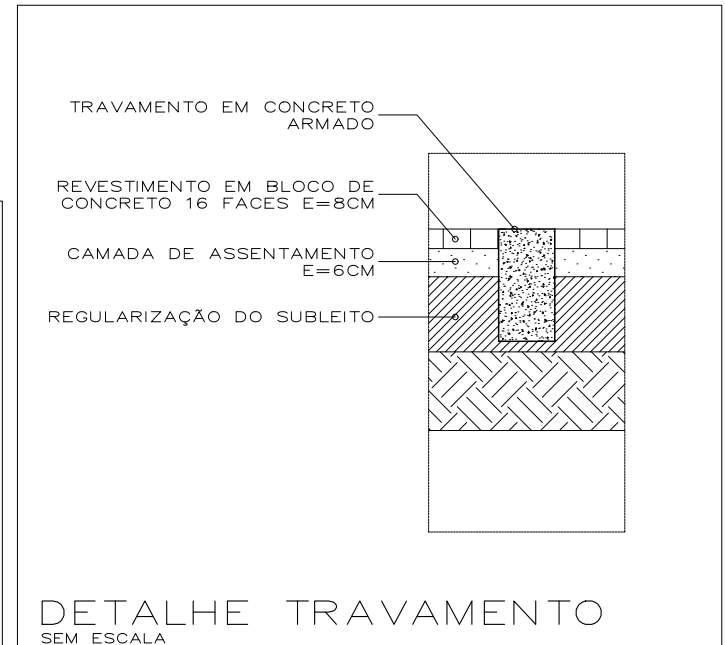
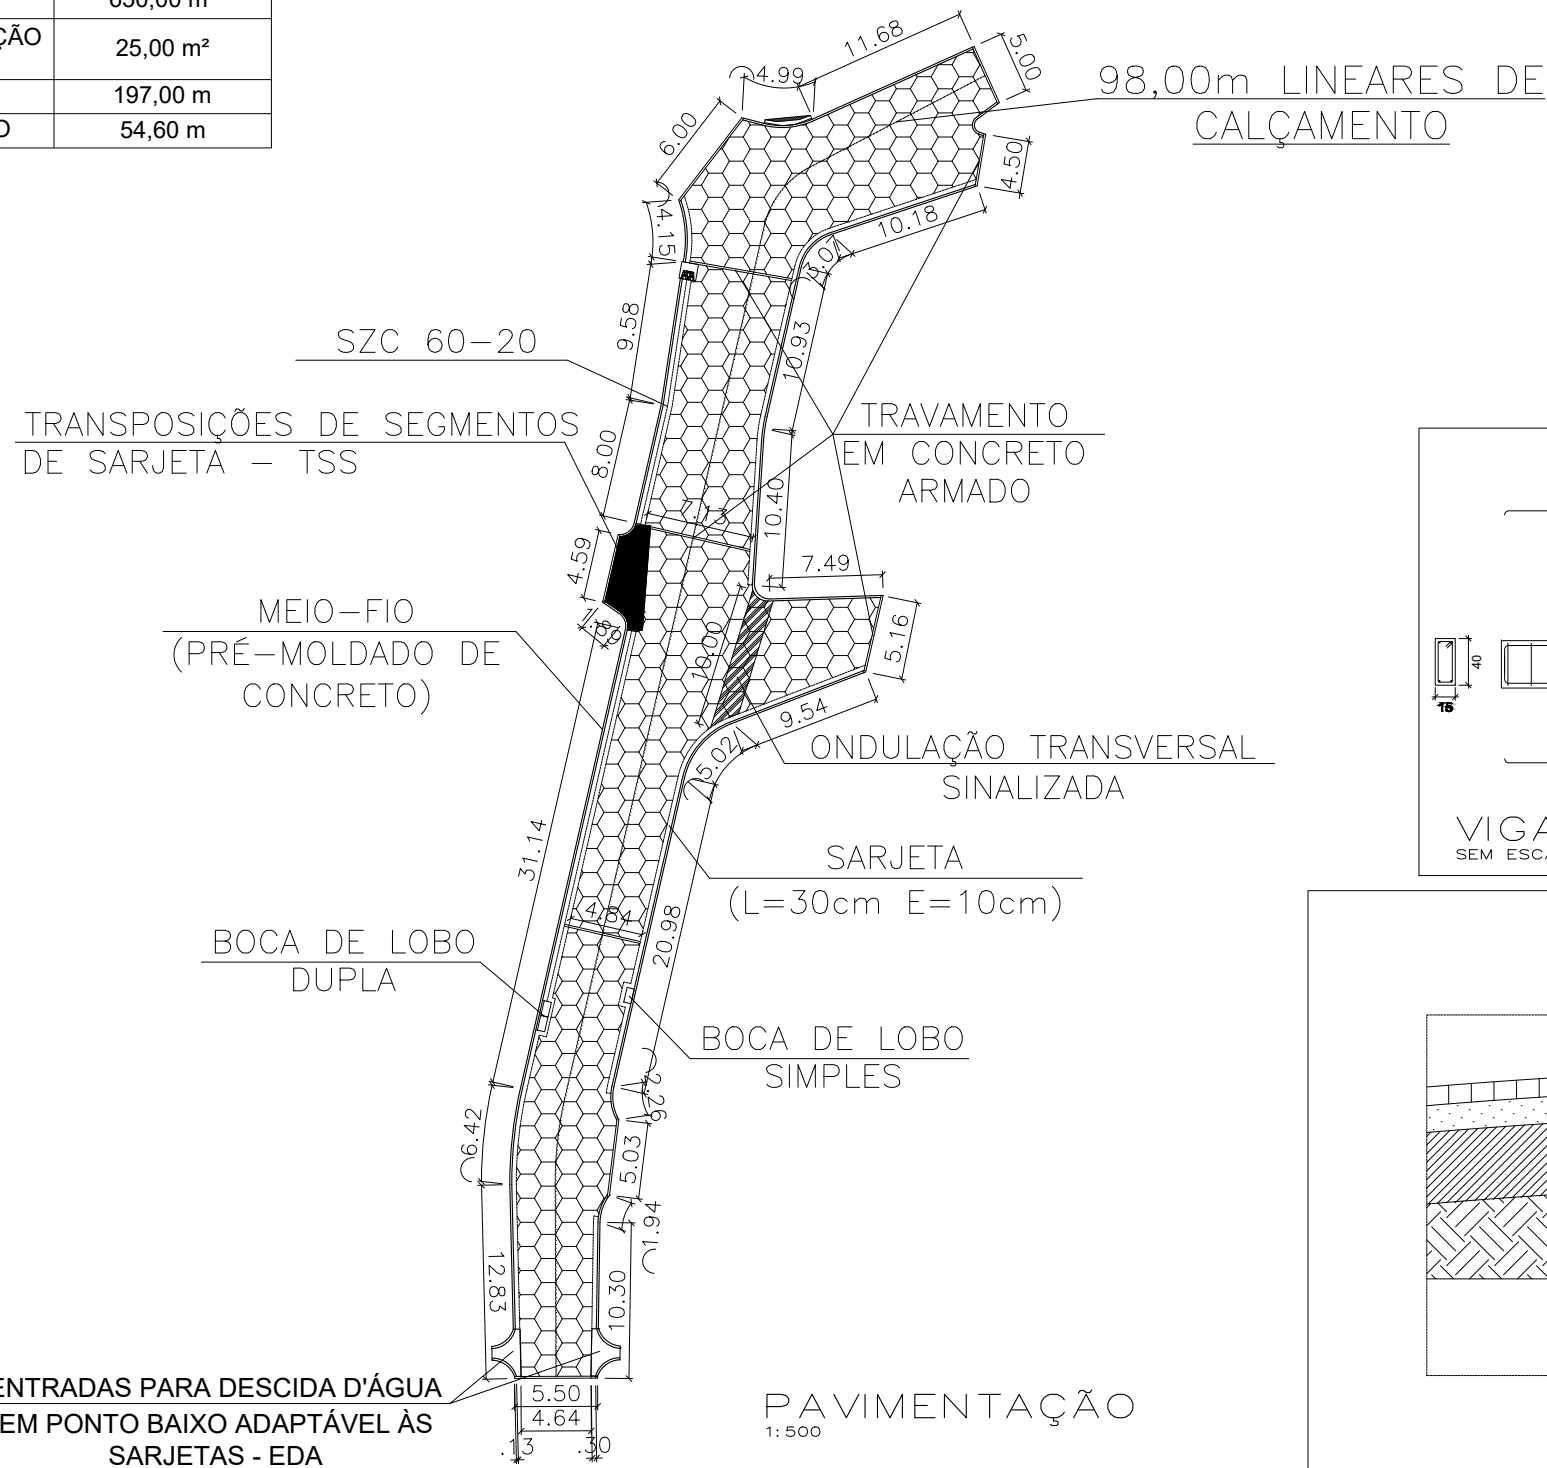


QUADRO DE QUANTIDADES	
REGULARIZAÇÃO	705,48 m <sup>2</sup>
PAVIMENTAÇÃO	650,00 m <sup>2</sup>
SINALIZAÇÃO ONDULAÇÃO TRANSVERSAL	25,00 m <sup>2</sup>
MEIO-FIO (BORDAS)	197,00 m
VIGA CONC. ARMADO	54,60 m

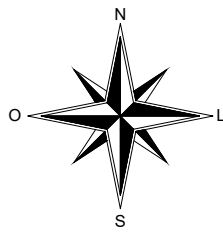

TÍTULO: PAVIMENTAÇÃO DA ESTRADA DE ACESSO À ESCOLA E UBS DOS BRÁZ		FORMATO: A3	
ENDEREÇO: CÔRREGO DOS BRÁZ - INHAPIM/MG - CEP: 35330-000		PRANCHA: 01/03	
PROP: PREFEITURA MUNICIPAL DE INHAPIM 20.905.865/0001-04		CNPJ	
RESP. TEC: CAIO HENRIQUE DA SILVA CARVALHO ENGENHEIRO CIVIL		CREA: 240.713/D	
OBS: PAVIMENTAÇÃO EM BLOCOS SEXTAVADOS DE CONCRETO			
ESCALA: INDICADAS	ART: MG20265005283	DATA: 06/2026	DES: