

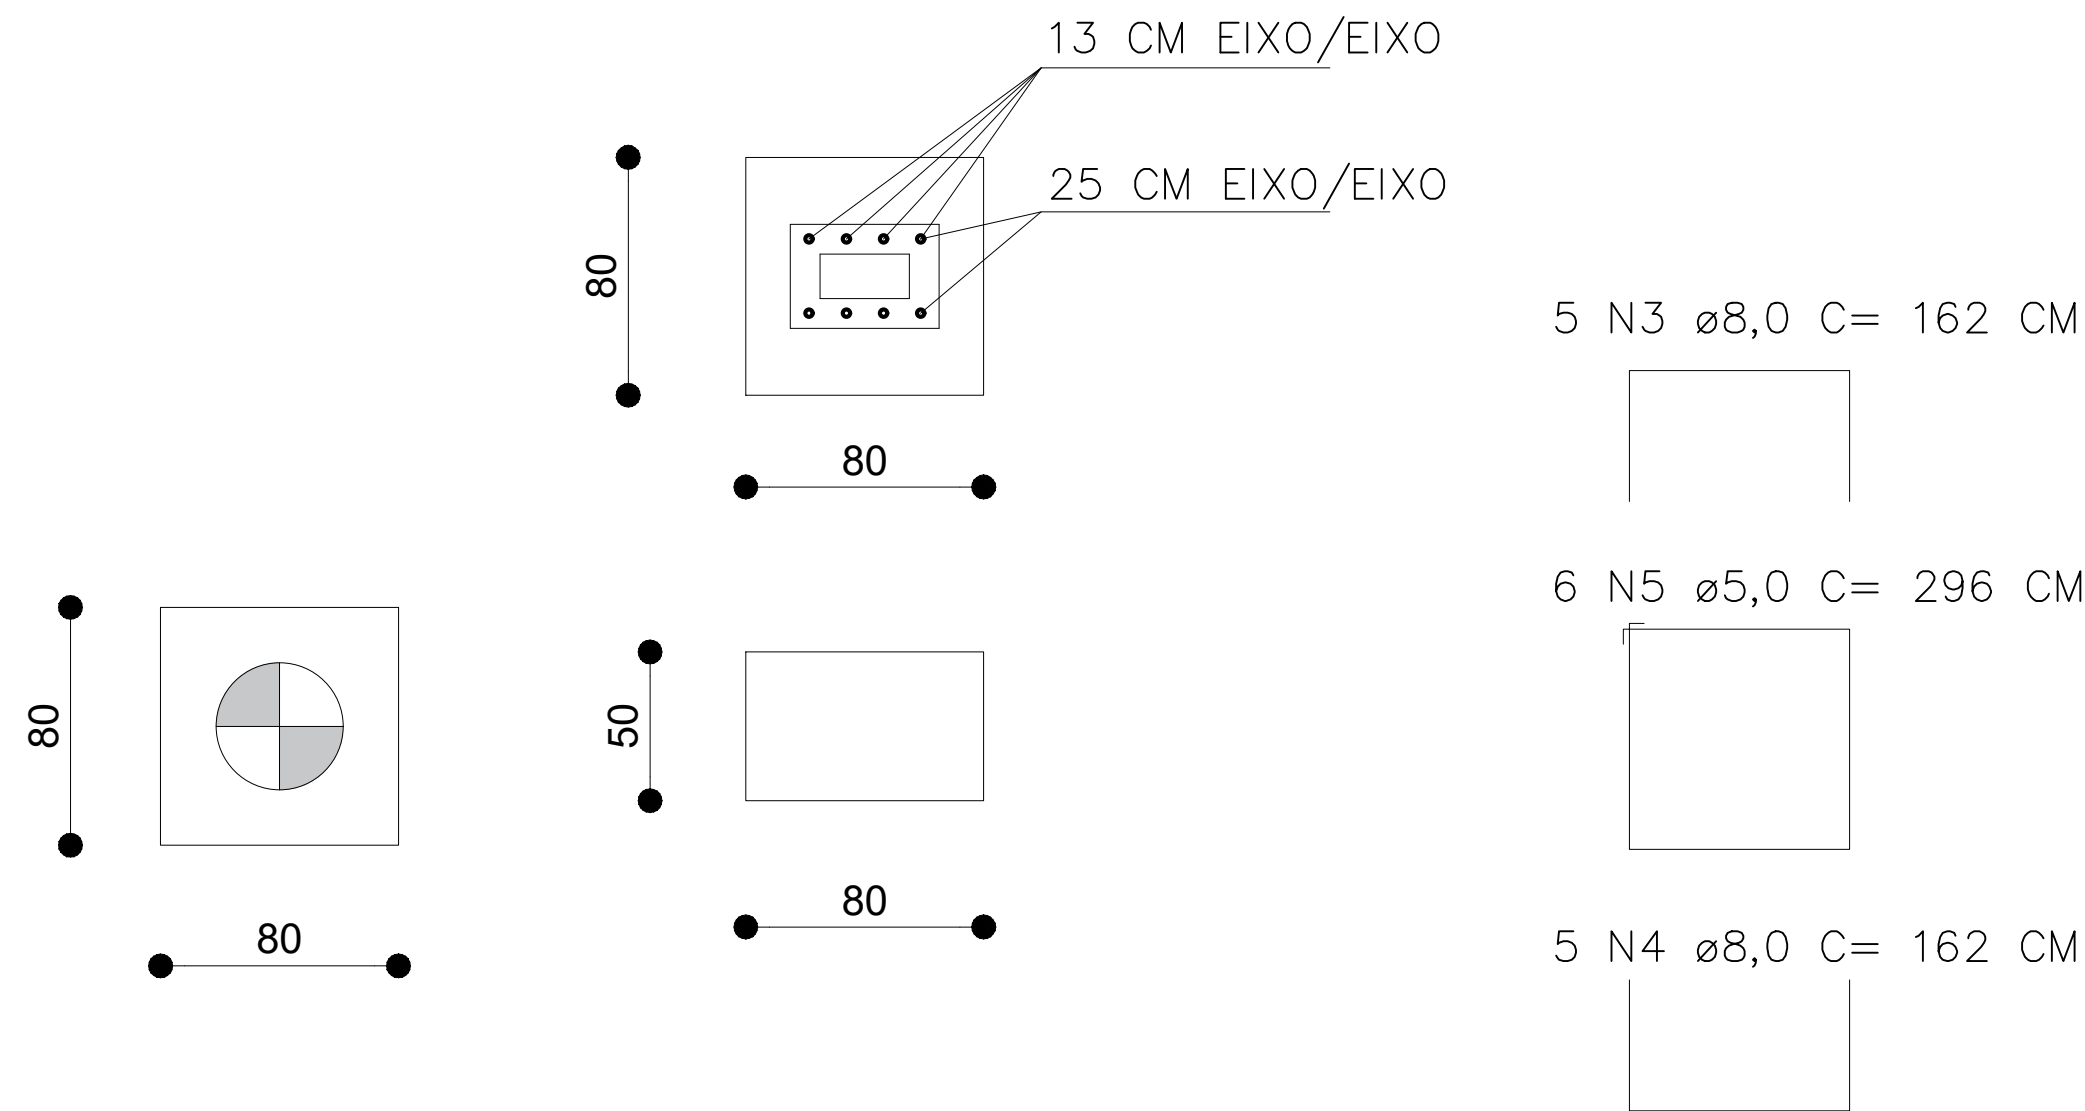


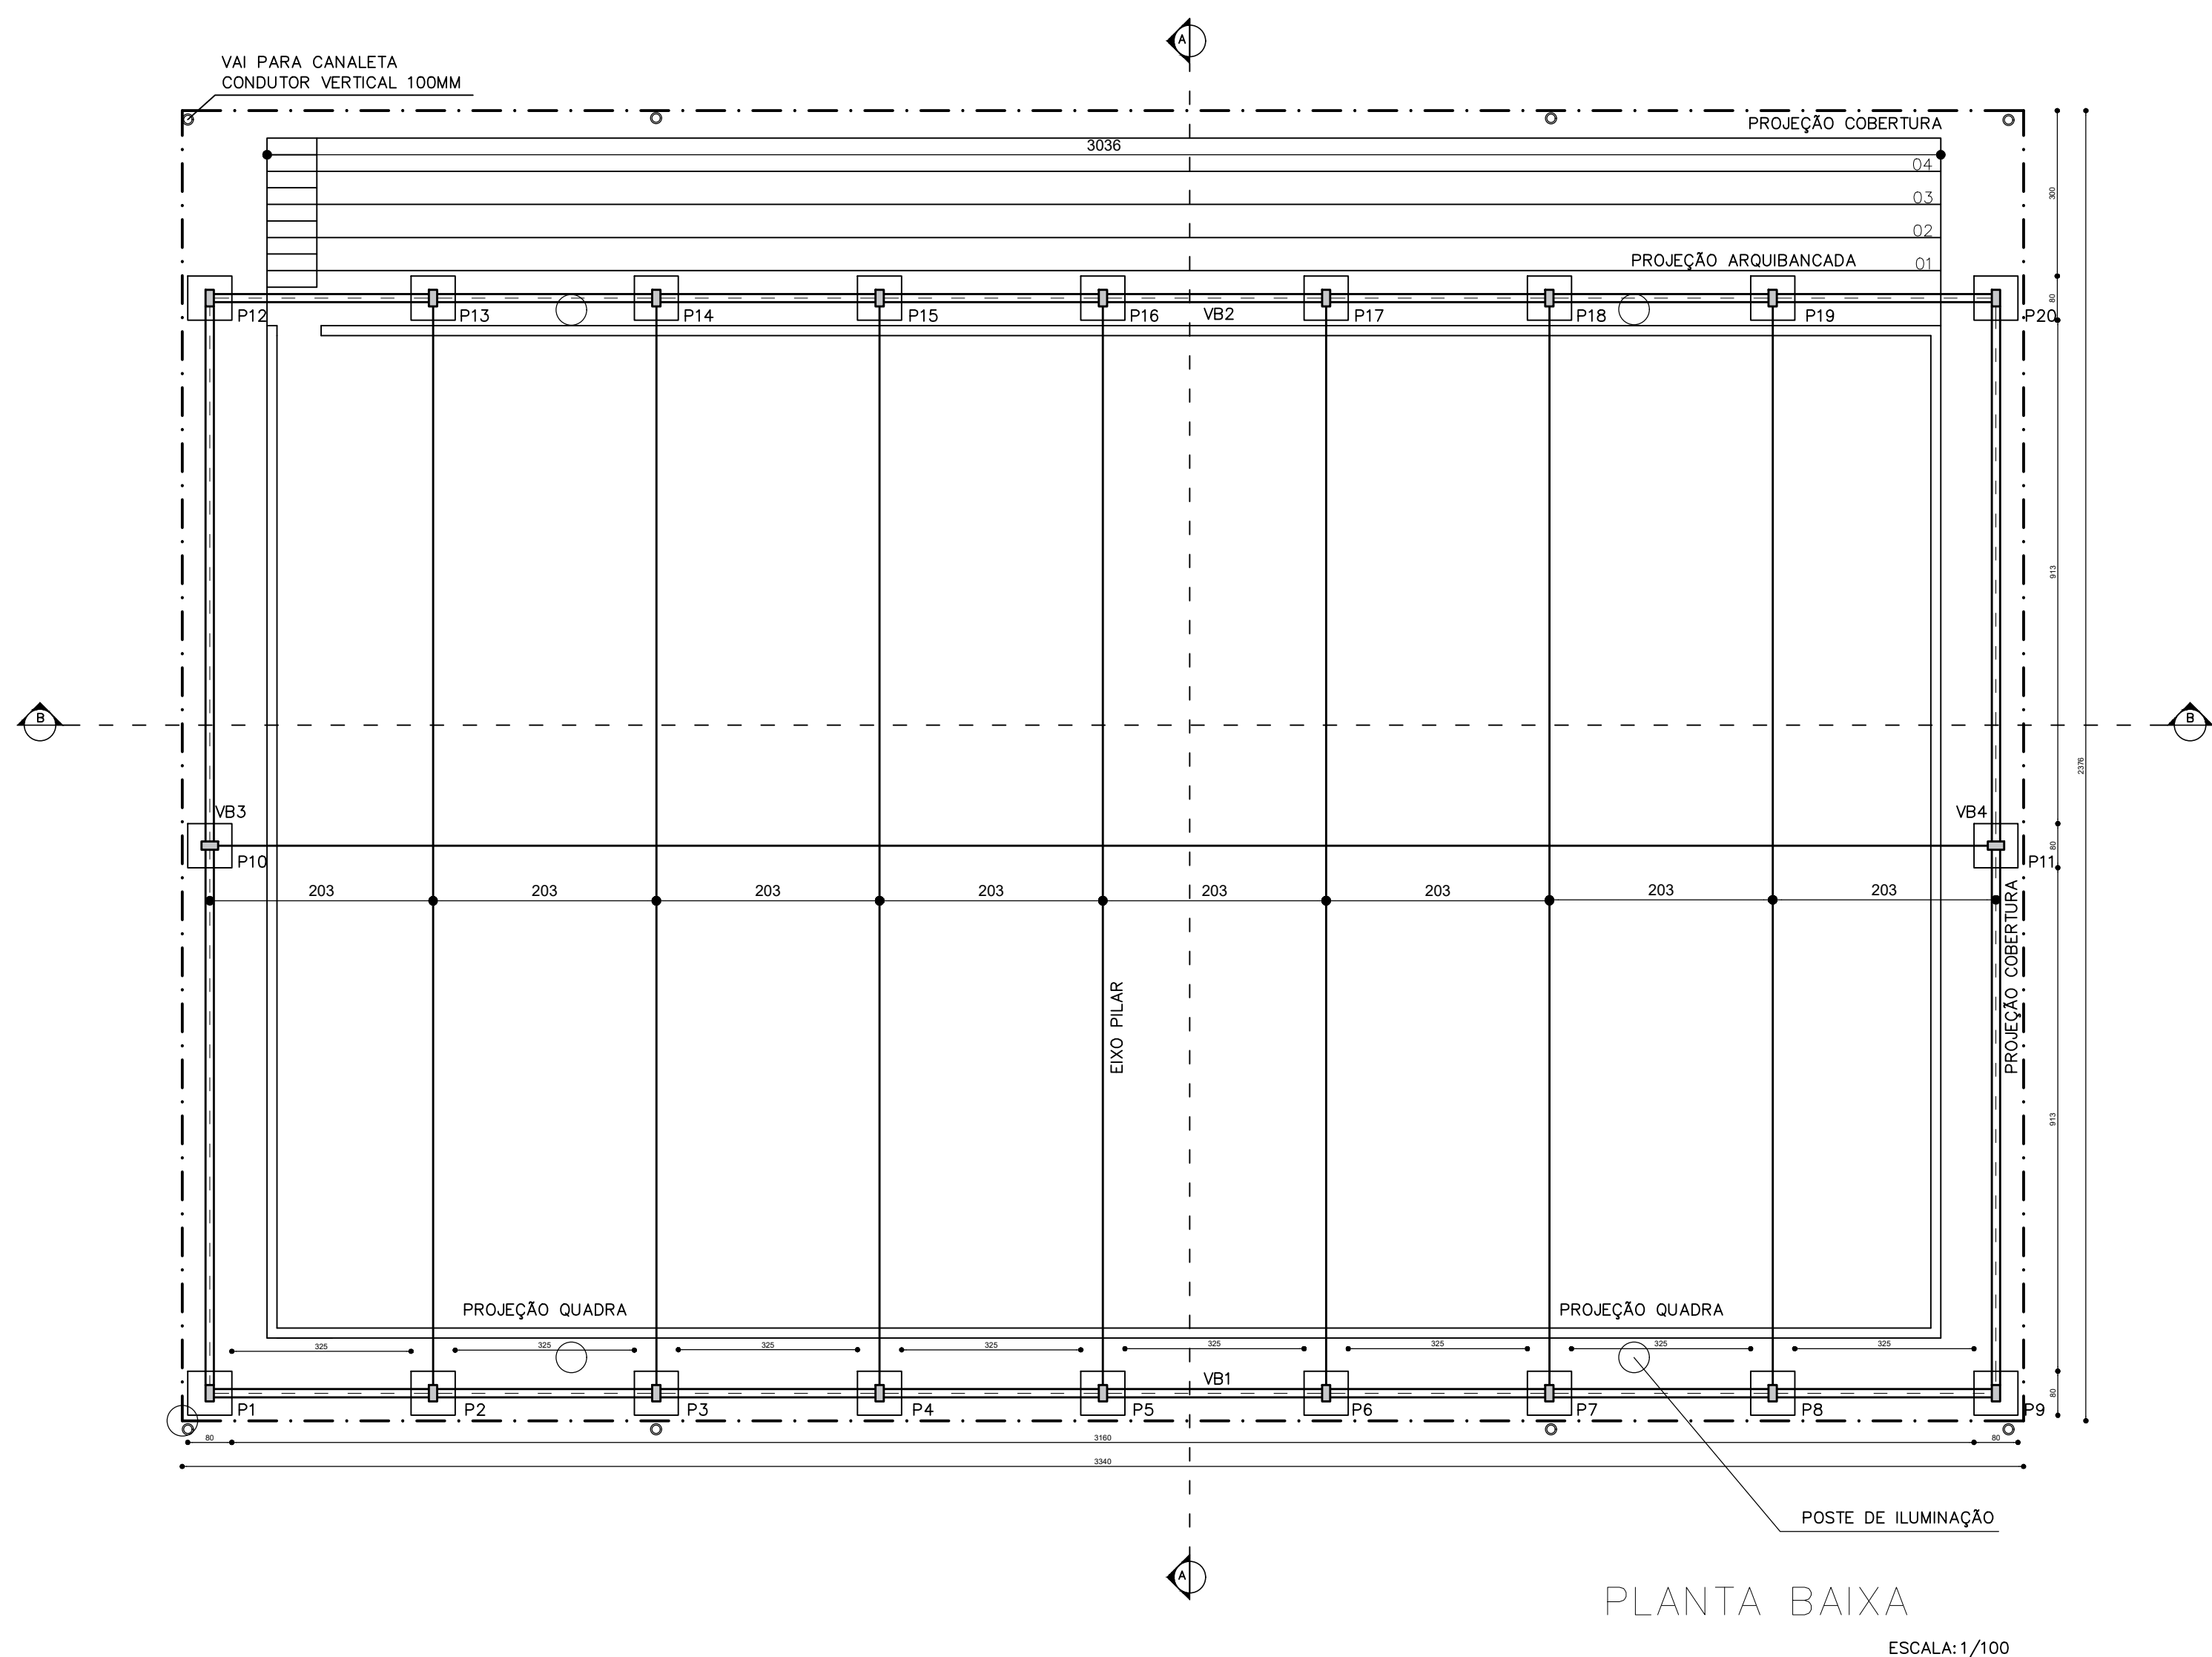

DETALHAMENTO BLOCOS (20X)
ESCALA:1/25

RESUMO AÇO VIGA BALDRAME/BLOCOS			
AÇO	DIÂM.Ø	COMP.TOTAL (m)	PESO TOTAL (KG)
CA 60	5,0	867,76	133,63
CA 50	8,0	324	127,98
CA 50	12,5	423,12	407,46

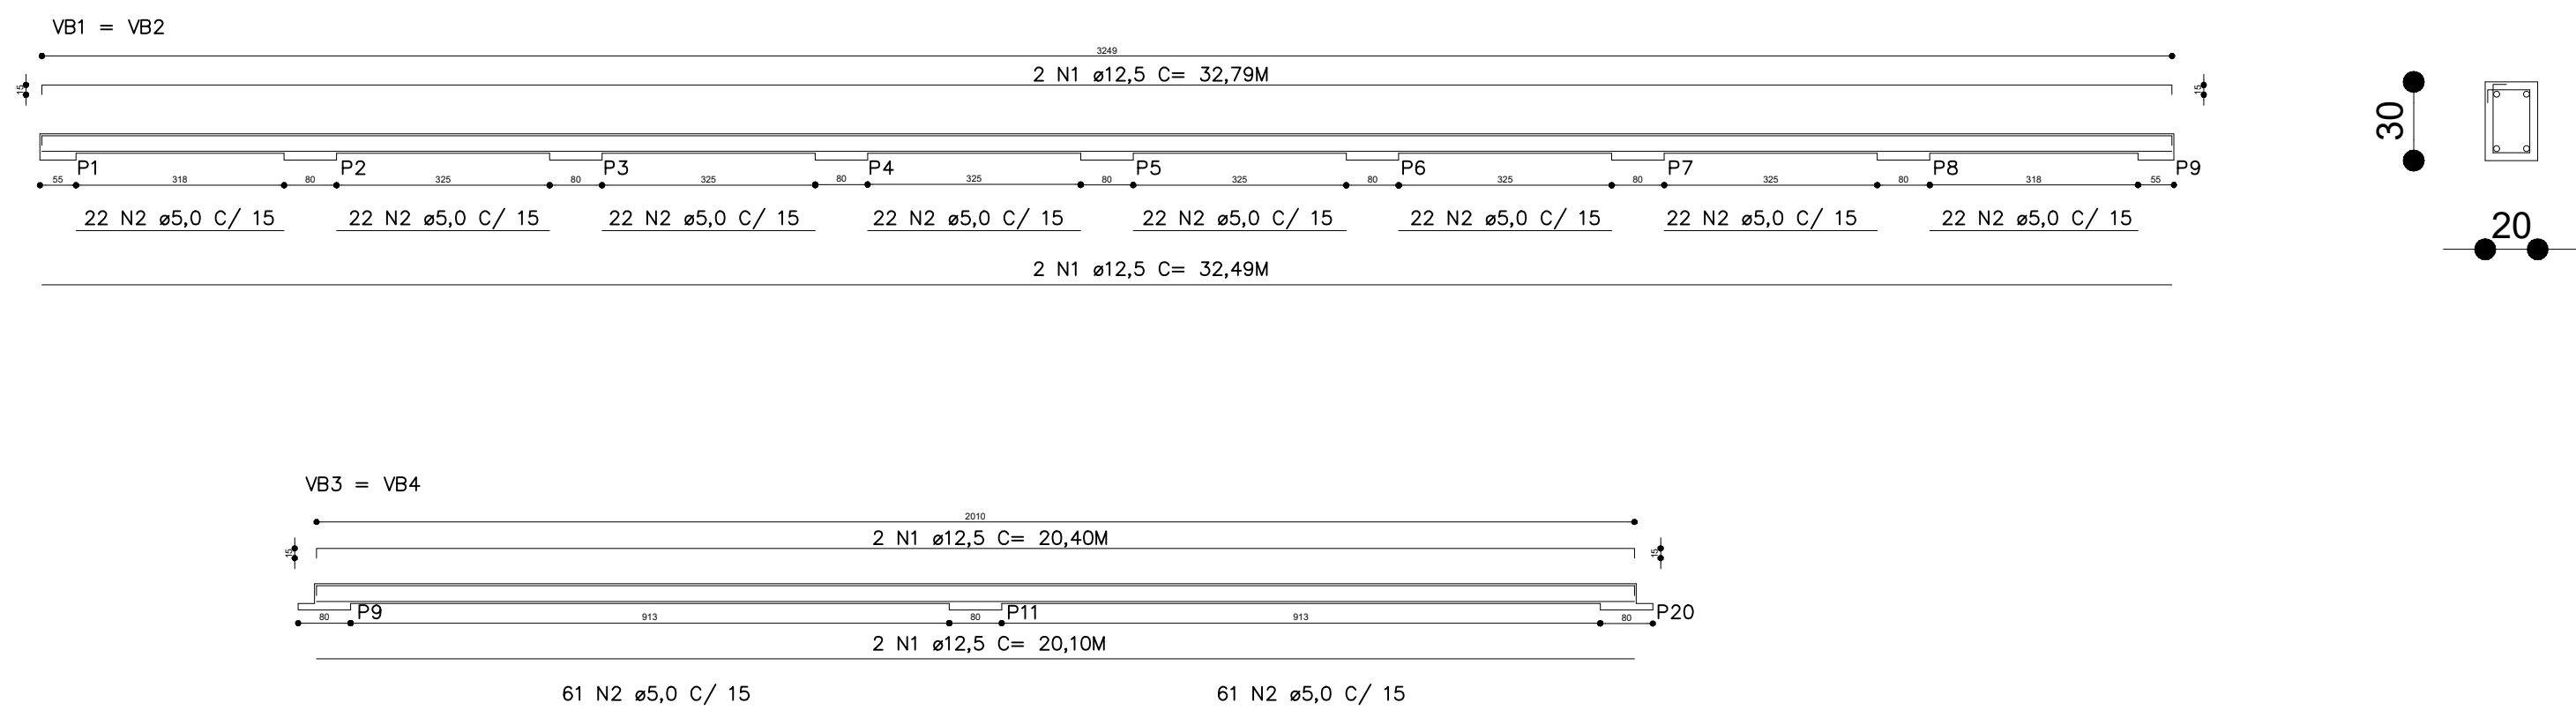

DETALHAMENTO DAS VIGAS
ESCALA:1/100

OBS.: AS COTAS ESTÃO EM CENTIMETROS

PROJETO ESTRUTURAL

TERRENO	Nº DO LOTE:	QUADRA	BAIRRO	ÁREA
	LOGRADOURO (S)			
BAIRRO SENHORA SANTANA / BAMBUÍ MG				
PROJETO	RESPONSÁVEL TÉCNICO:			CREA
	ROBERTO ANTÔNIO GOMES REZENDE			250125/D
	PROPRIETÁRIO:			CPF:
MUNICÍPIO DE BAMBUÍ				
PREF.	ÁREA A CONSTRUIR:		USO	FOLHA
				02/04
	DETALHE PLANTA PAVIMENTO ÚNICO,			
BAMBUÍ / /				
EXAMINADOR				