



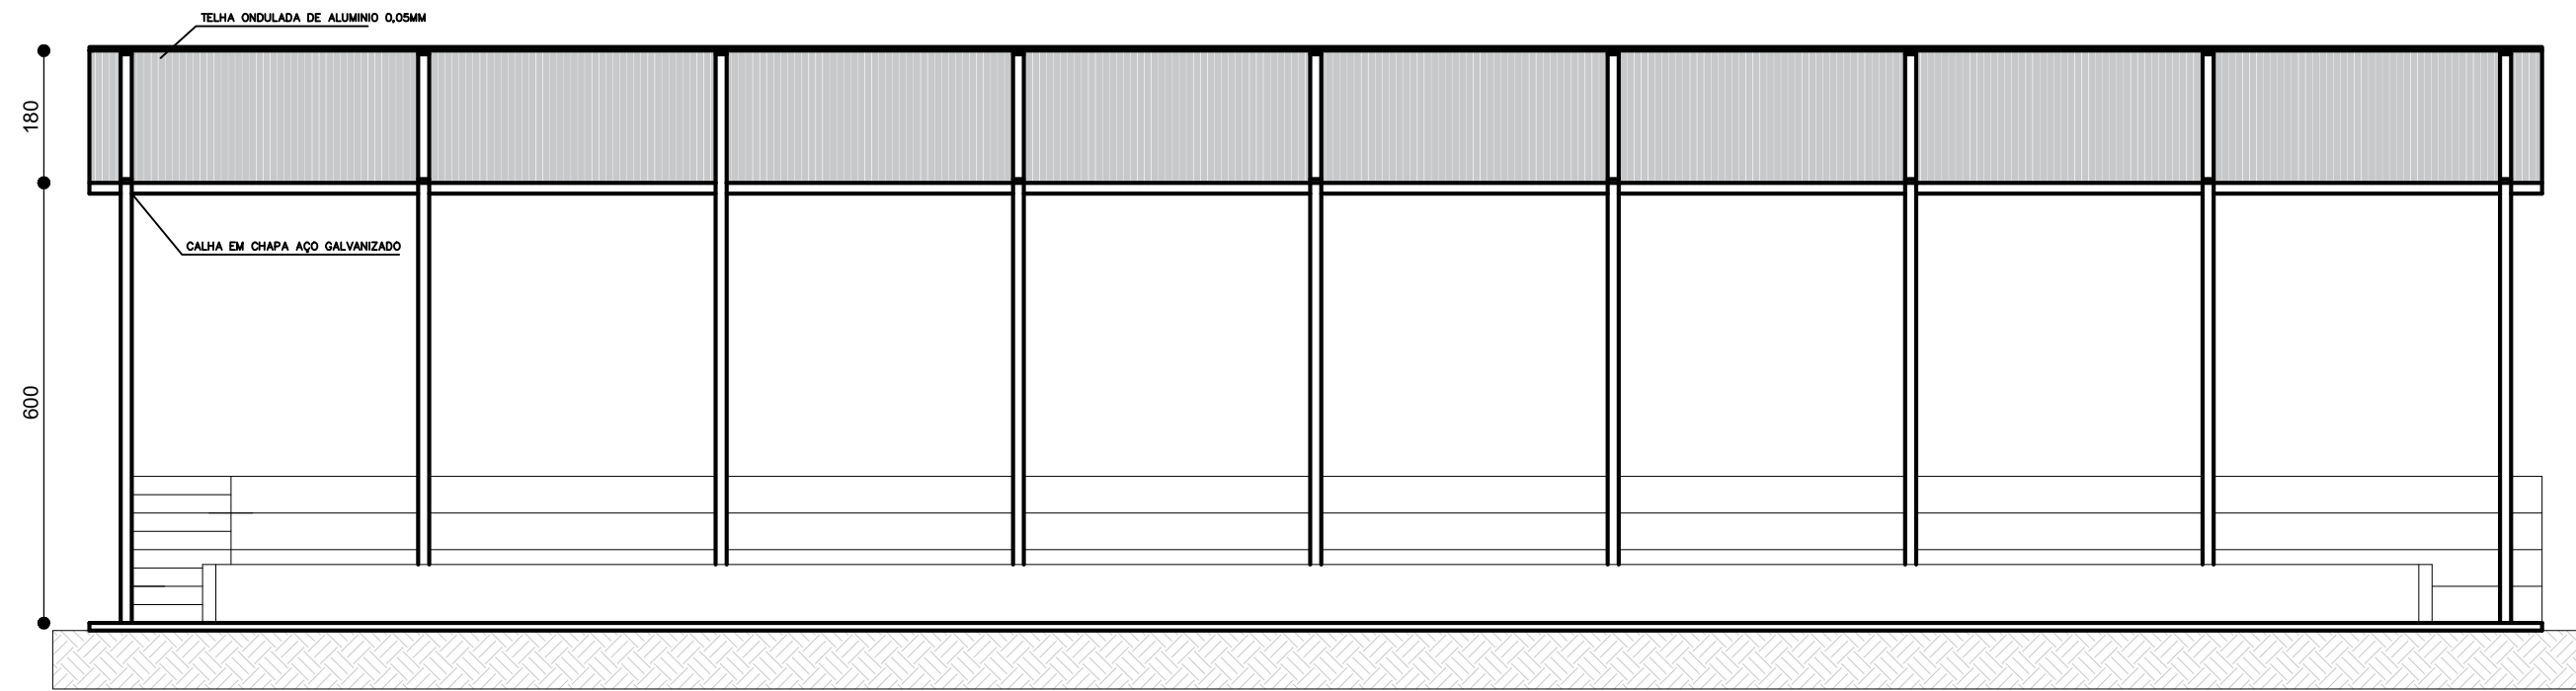

CORTE BB
ESCALA: 1/100

RESUMO AÇO		
AÇO/PERFIL	METROS	PESO TOTAL (KG)
PERFIL "U" SIMPLES, EM CHAPA DOBRADA DE AÇO LAMINADO, E = 3 MM, H = 125 MM, L = 50 MM (5,07 KG/M)	910,20	4614,74
PERFIL "U" ENRIJECIDO, EM CHAPA DOBRADA DE AÇO LAMINADO, E = 3 MM, H = 200 MM, L = 75 MM (9,94 KG/M)	868,40	8631,89

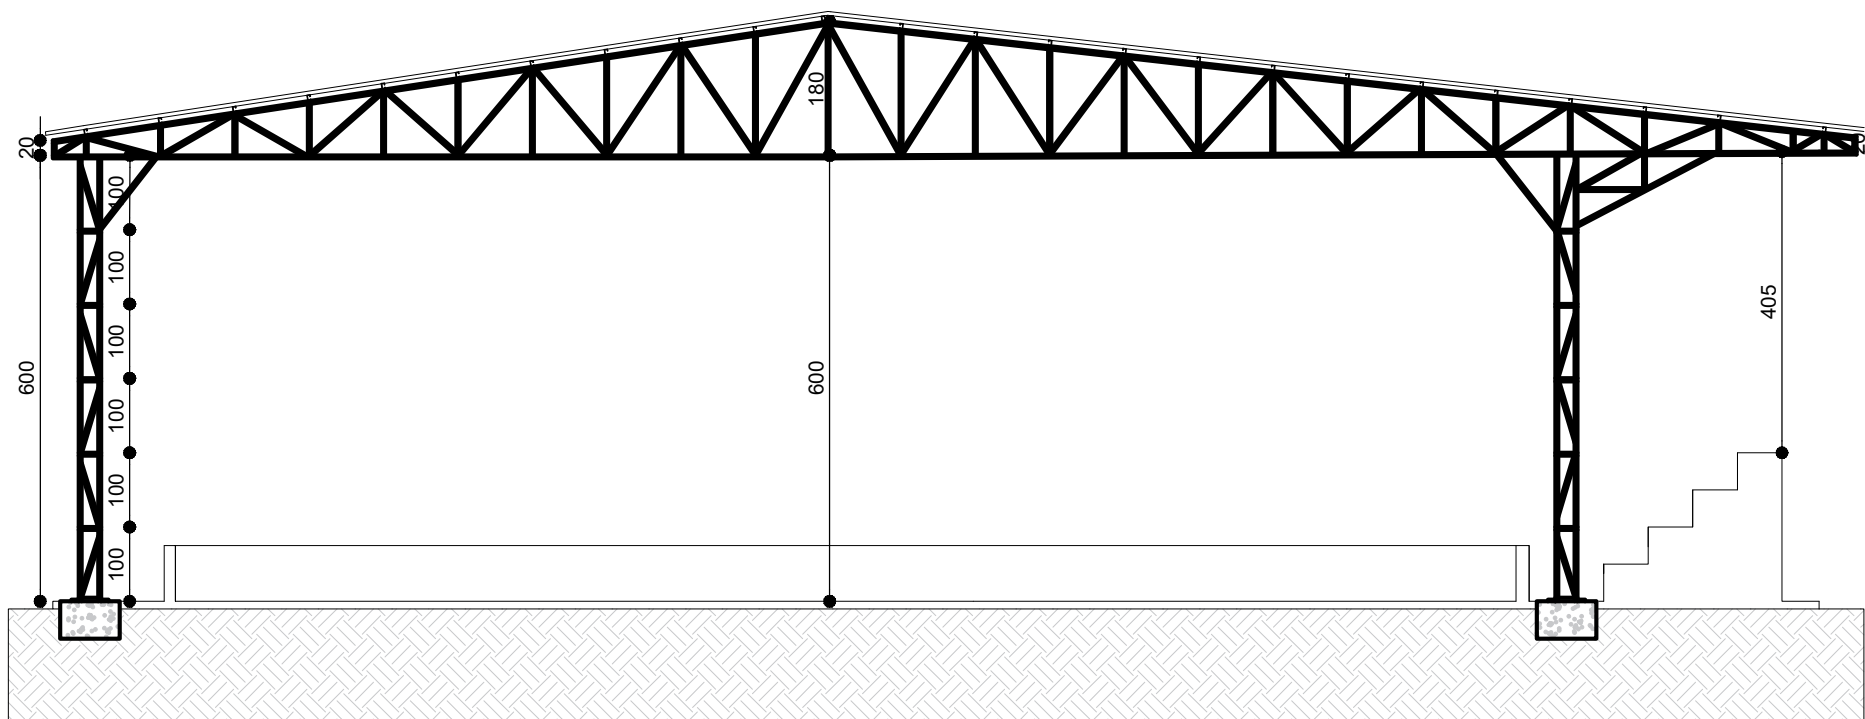

CORTE AA
ESCALA: 1/100



COBERTURA
ESCALA: 1/100

OBS.: AS COTAS ESTÃO EM CENTÍMETROS

PROJETO ESTRUTURAL

TERRENO	N° DO LOTE: QUADRA BAIRRO			ÁREA
	LOGRADOURO (S) BAIRRO SENHORA SANTANA / BAMBUI MG			
RESPONSÁVEL TÉCNICO:	ROBERTO ANTÔNIO GOMES REZENDE			CREA 250125/D
	PROPRIETÁRIO: MUNICÍPIO DE BAMBUI			CPF:
PROJETO	ÁREA A CONSTRUIR:		USO	FOLHA 03/04
	DETALHE PLANTA PAVIMENTO ÚNICO, COBERTURA,			
BAMBUI / /				
PREF.	EXAMINADOR			