



PLANTA DEMOLIÇÃO - AVENIDA ARMANDO FRANCO - 1ª PARTE
ESC. 1:500

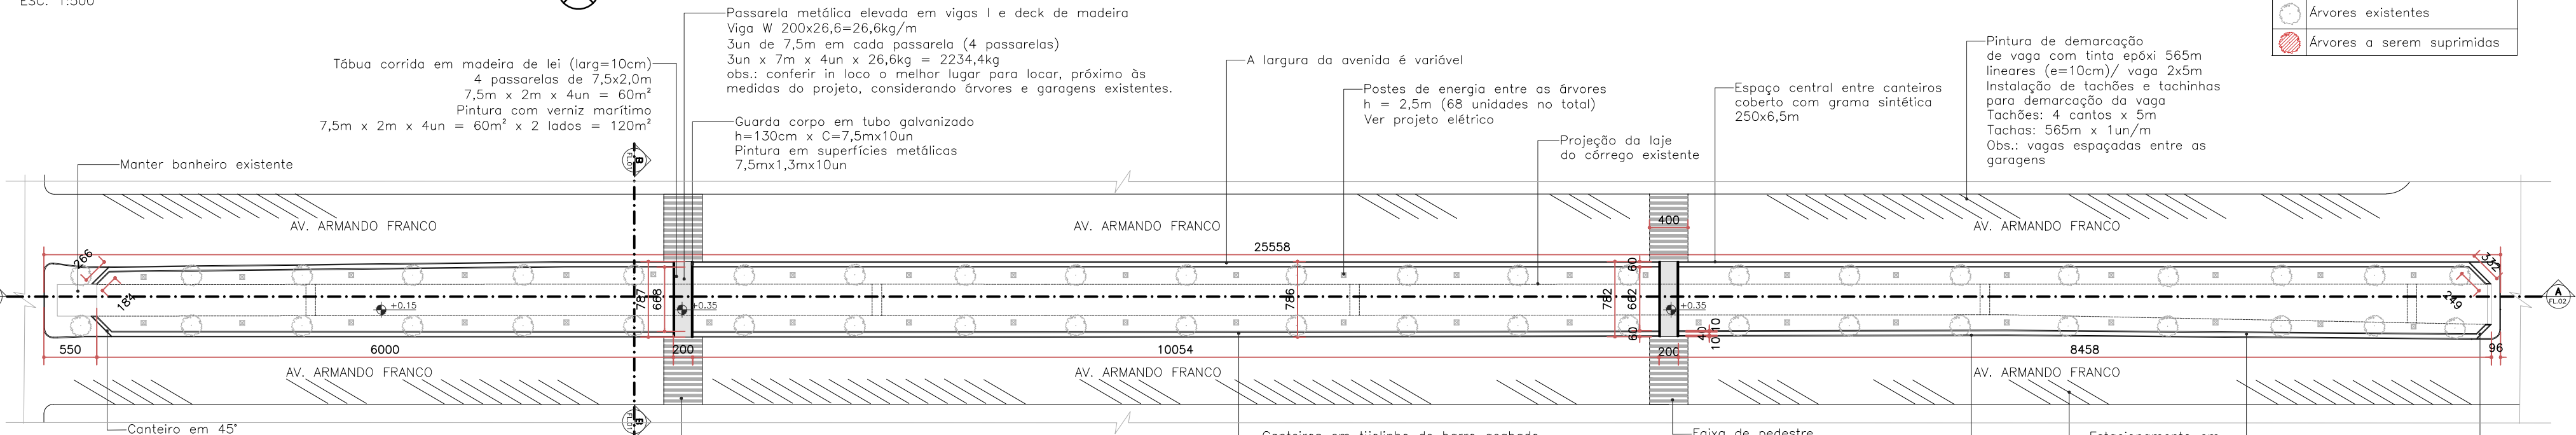

PLANTA BAIXA - AVENIDA ARMANDO FRANCO - 1ª PARTE
ESC. 1:500

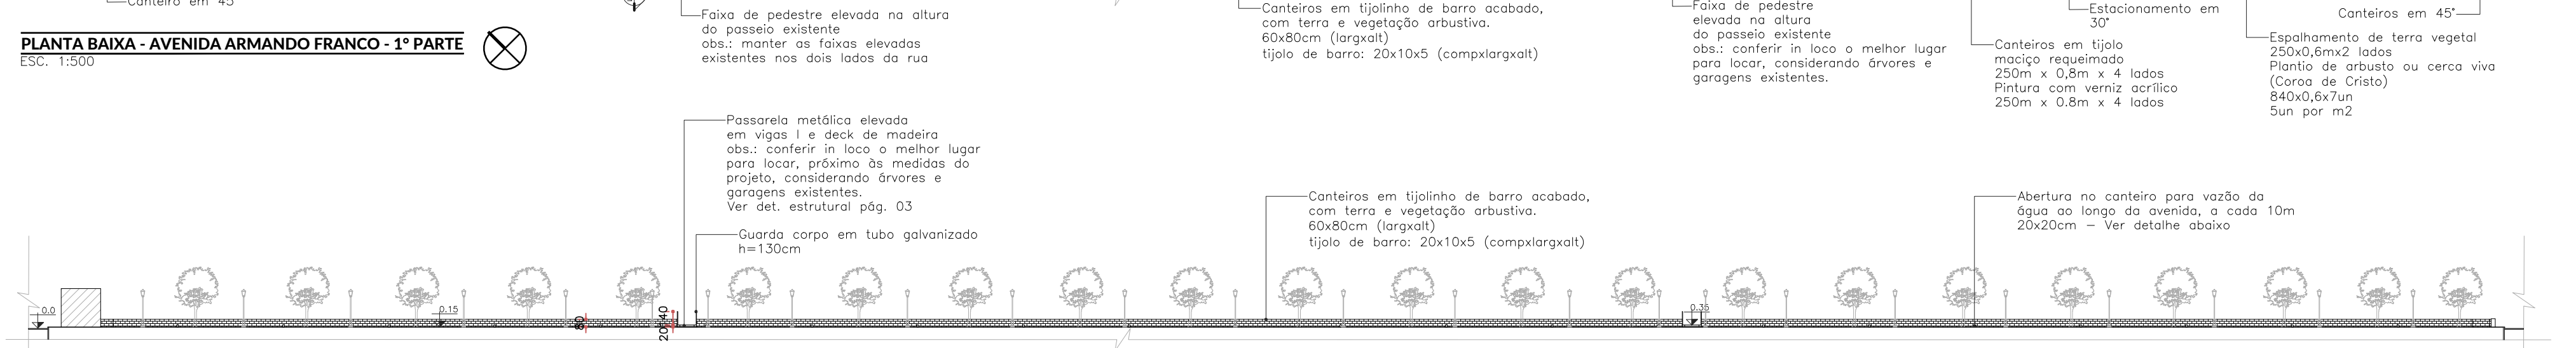

CORTE AA - AVENIDA ARMANDO FRANCO - 1ª PARTE
ESC. 1:500



CORTE BB - AVENIDA ARMANDO FRANCO - 1ª PARTE
ESC. 1:500

DETALHE 01 - ABERTURA PARA VAZÃO DE ÁGUA
ESC. 1:25

NOTAS

- COTAS EM CENTÍMETROS;

- COTAS DE NÍVEL EM METROS;

- CONFERIR MEDIDAS, ABERTURAS, NÍVEIS E PRUMOS NO LOCAL;

- MEDIDAS EM COTAS PREVALECEM SOBRE O DESENHO;

- ESSE DESENHO DEVE SER IMPRESSO COLORIDO;

DATA

MAIO/2026

ESCALA

INDICADA

ENDEREÇO

AV. ARMANDO FRANCO

FOLHA

01/04

PROJETO

REFORMA AVENIDA ARMANDO FRANCO - 1ª PARTE

BAIRRO

CENTRO

MUNICÍPIO

BAMBUÍ

FASE

EXECUTIVO

TÍTULO

PLANTA BAIXA, CORTE AA, CORTE BB

PLANTA DEMOLIÇÃO, QUADRO RESUMO, DET. VAZÃO

Documento assinado digitalmente
gov.br ANNA CAROLINA SILVA PASSOS VIEIRA
Data: 20/05/2026 14:42:06-0300
Verifique em <https://validar.iti.gov.br>

R.T.
ANNA CAROLINA SILVA PASSOS VIEIRA
CAU A324187-4

FIRMINO
GERALDO DE
OLIVEIRAJUNIOR:
06272624654

Assinado digitalmente por FIRMINO GERALDO DE OLIVEIRAJUNIOR:06272624654
DN: C=BR, O=ICP-Brasil, OU=AC SOLUTI Multipla v5, OU=37292301000146, OU=Presencial, OU=Certificado PF A3, CN=FIRMINO GERALDO DE OLIVEIRAJUNIOR:06272624654
Razão: Eu sou o autor deste documento
Localização: sua localização de assinatura aqui
Data: 2026.05.21 16:05:03-03'00'
Foxit PDF Reader Versão: 11.0.1



**PREFEITURA MUNICIPAL
DE BAMBUÍ-MG**

PRAÇA MOZART TORRES, 68 - BAIRRO CENTRO
CEP 38.900-000 - BAMBUÍ (MG)
TELEFAX: (37) 3431-5180 - www.bambui.mg.gov.br
SECRETARIA MUNICIPAL DE OBRAS

Demolições e Serviços Preliminares	- Fornecimento e instalação de placa de obra Aplicação: identificação da obra Quantidade total: 1,00 un - Demolição mecanizada de concreto armado Aplicação: remoção de estruturas existentes em concreto Quantidade total: 8,02 m³ - Demolição de alvenaria de tijolo maciço Aplicação: remoção de muretas/elementos existentes Quantidade total: 11,57 m³ - Demolição manual de alvenaria de tijolo cerâmico Aplicação: remoção de fechamentos e elementos leves Quantidade total: 0,93 m³ - Carga, manobra e descarga de entulho Aplicação: retirada de material demolido Quantidade total: 20,52 m³ - Corte de árvore Aplicação: diâmetro maior ou igual 0,4m e menor que 0,6m Quantidade total: 4 unidades
Alvenaria	- Alvenaria de vedação com tijolo maciço Aplicação: execução de canteiros Quantidade total: 1.344,0 m² - Aplicação de verniz acrílico em alvenaria Aplicação: acabamento dos canteiros Quantidade total: 1.344,0 m²
Sinalização/Pintura Asfáltica	- Pintura de demarcação de vagas com tinta epóxi Aplicação: organização viária Quantidade total: 1075,00 m linear - Instalação de tachão refletivo (1 un. por m) Aplicação: sinalização viária Quantidade total: 40 un - Instalação de tachas refletivas (1 un. por m) Aplicação: sinalização horizontal Quantidade total: 1075,00 un
Paisagismo/Canteiros	- Espalhamento de terra vegetal Aplicação: preparo de canteiros Quantidade total: 504,00 m² - Plantio de arbustos / cerca viva Aplicação: paisagismo dos canteiros Quantidade total: 2520 un - Execução de grama sintética Aplicação: áreas centrais Quantidade total: 2730,00 m²
Elétrica	- Poste decorativo em aço tubular Aplicação: iluminação da avenida Quantidade total: 68 un - Luminária de LED para iluminação pública Aplicação: sistema de iluminação Quantidade total: 68 un - Cabo de cobre flexível 4 mm² Aplicação: alimentação elétrica Quantidade total: 1.390,00 m - Eletroduto flexível corrugado em PVC Aplicação: proteção de fiação elétrica Quantidade total: 840,00 m - Entrada de energia elétrica Quantidade total: 2und (projeto elétrico) - Quadro de distribuição Quantidade total: 2und (projeto elétrico) - Caixa de passagem para piso Quantidade total: 68und (projeto elétrico) - Disjuntor Quantidade total: 7und (projeto elétrico)

NOTAS

- COTAS EM CENTÍMETROS;
– COTAS DE NÍVEL EM METROS;
– CONFERIR MEDIDAS, ABERTURAS, NÍVEIS E PRUMOS NO LOCAL;
– MEDIDAS EM COTAS PREVALECEM SOBRE O DESENHO;
– ESSE DESENHO DEVE SER IMPRESSO COLORIDO;

DATA	ESCALA	ENDERECO	FOLHA
MAIO/2026	INDICADA	AV. ARMANDO FRANCO	
PROJETO			
REFORMA AVENIDA ARMANDO FRANCO – 2ª PARTE			
BAIRRO	MUNICÍPIO	FASE	
CENTRO	BAMBUÍ	EXECUTIVO	

TÍTULO

PLANTA BAIXA, CORTE CC, CORTE DD

PLANTA DEMOLIÇÃO, QUADRO RESUMO

Documento assinado digitalmente
gov.br ANNA CAROLINA SILVA PASSOS VIEIRA
Data: 20/05/2026 14:42:06-0300
Verifique em <https://validar.it.gov.br>

R.T.

ANNA CAROLINA SILVA PASSOS VIEIRA
CAU A324187-4




PREFEITURA MUNICIPAL DE BAMBUÍ-MG


PRAÇA MOZART TORRES, 68 - BAIRRO CENTRO
CEP 38.900-000 - BAMBUÍ (MG)
TELEFAX: (37) 3431-5180 - www.bambui.mg.gov.br
SECRETARIA MUNICIPAL DE OBRAS

FIRMINO GERALDO DE OLIVEIRAJUNIOR:06272624654
DN: C=BR, O=ICP-Brasil, OU=AC SOLUTI Multipla v5, OU=37292301000146, OU=Presencial, OU=Certificado PF A3, CN=FIRMINO GERALDO DE OLIVEIRAJUNIOR:06272624654
Razão: Eu sou o autor deste documento
Localização: sua localização de assinatura aqui
Data: 2026.05.21 14:09:12-03'00'
Foxit PDF Reader Versão: 11.0.1


Assinado digitalmente por FIRMINO GERALDO DE OLIVEIRAJUNIOR:06272624654
DN: C=BR, O=ICP-Brasil, OU=AC SOLUTI Multipla v5, OU=37292301000146, OU=Presencial, OU=Certificado PF A3, CN=FIRMINO GERALDO DE OLIVEIRAJUNIOR:06272624654
Razão: Eu sou o autor deste documento
Localização: sua localização de assinatura aqui
Data: 2026.05.21 14:09:12-03'00'
Foxit PDF Reader Versão: 11.0.1

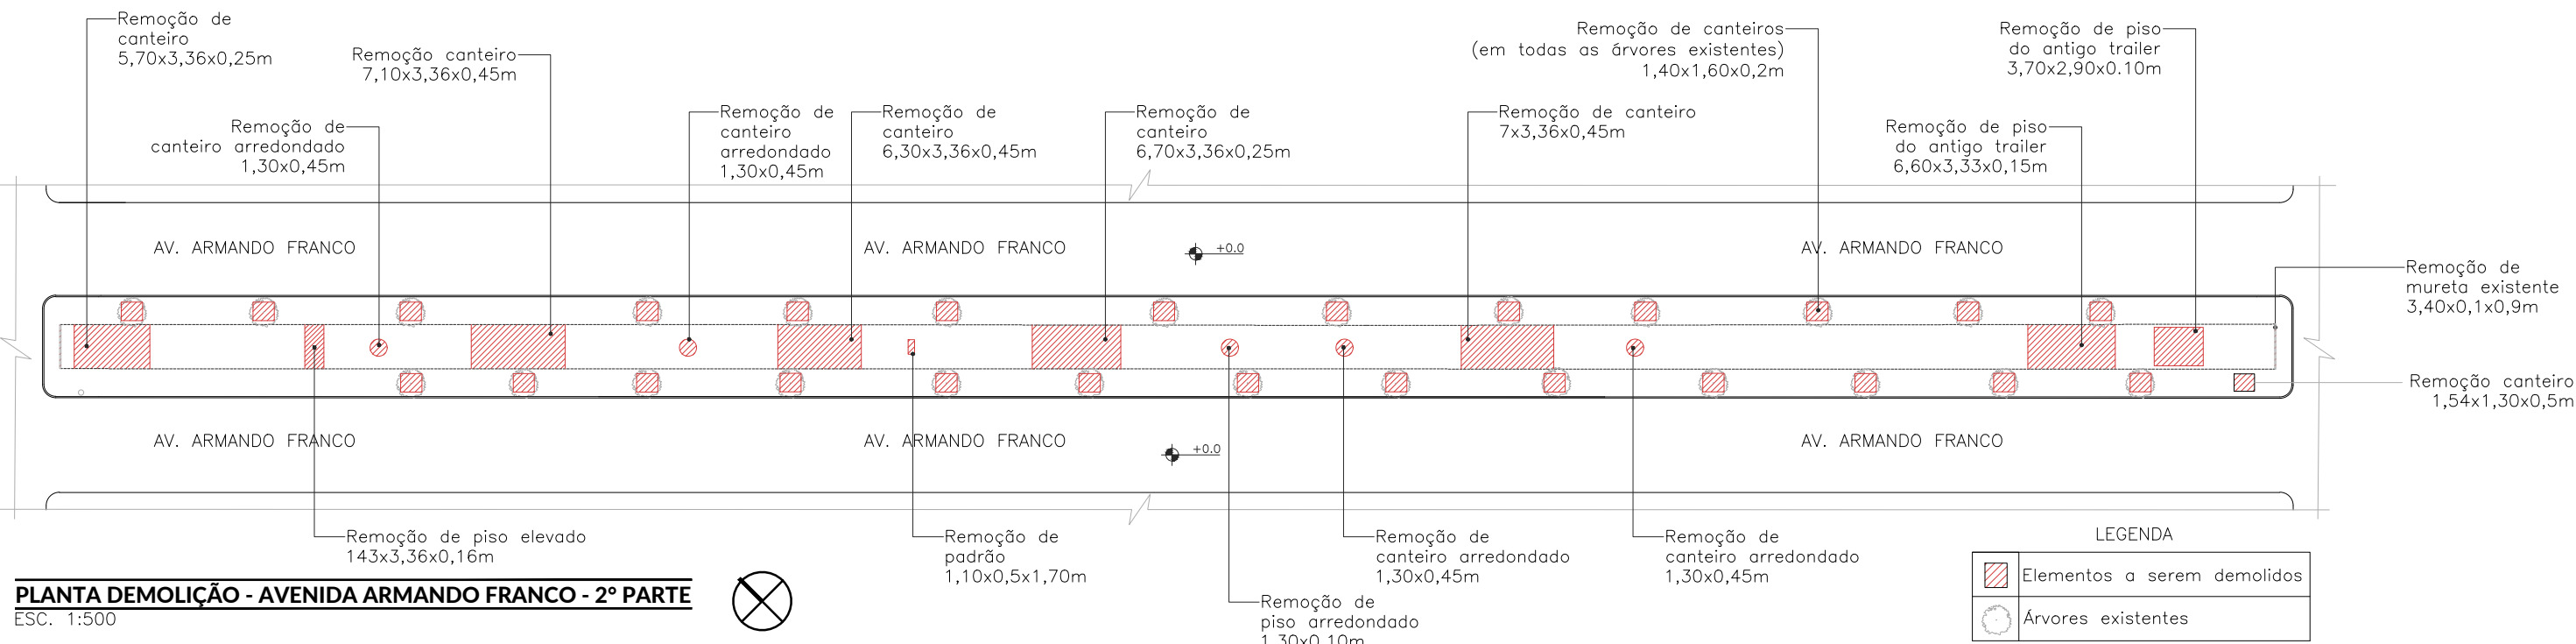


PLANTA DEMOLIÇÃO - AVENIDA ARMANDO FRANCO - 2ª PARTE
ESC. 1:500

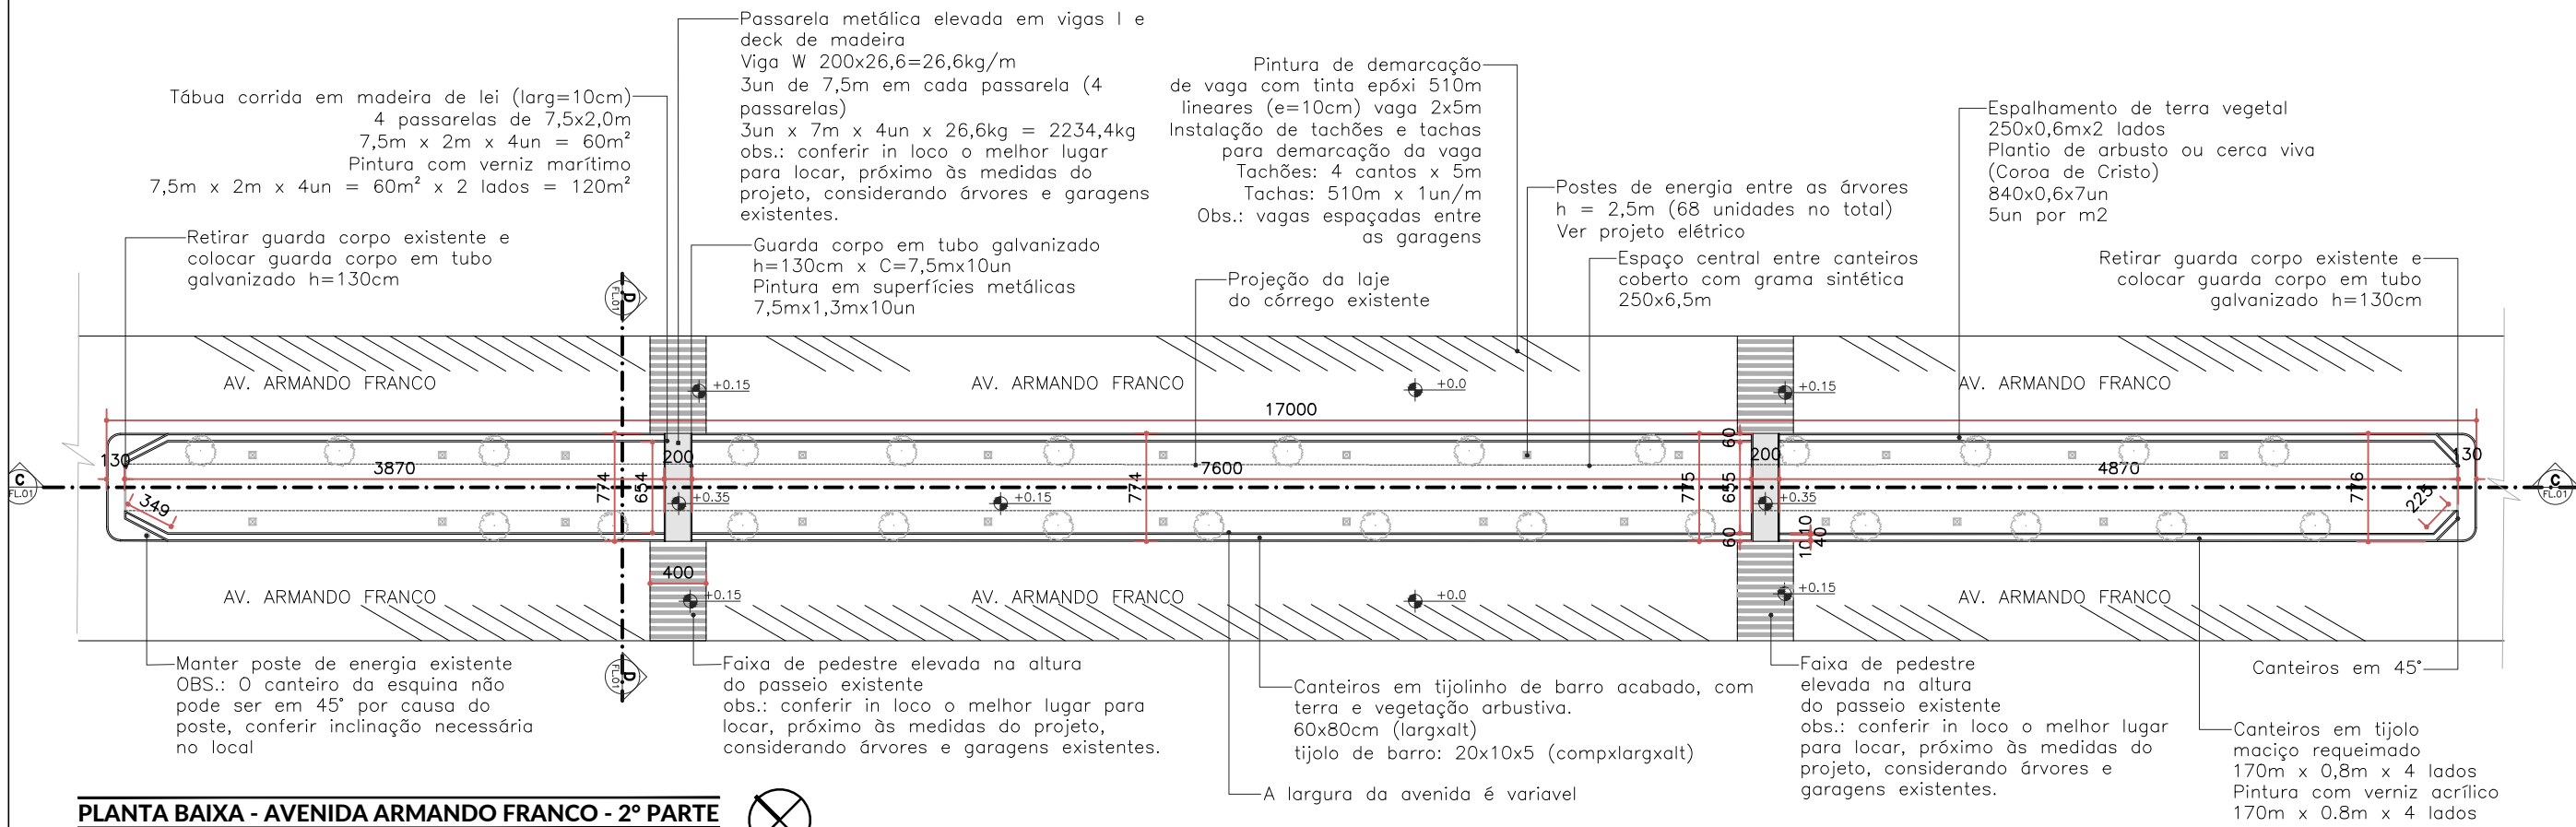



PLANTA BAIXA - AVENIDA ARMANDO FRANCO - 2ª PARTE
ESC. 1:500

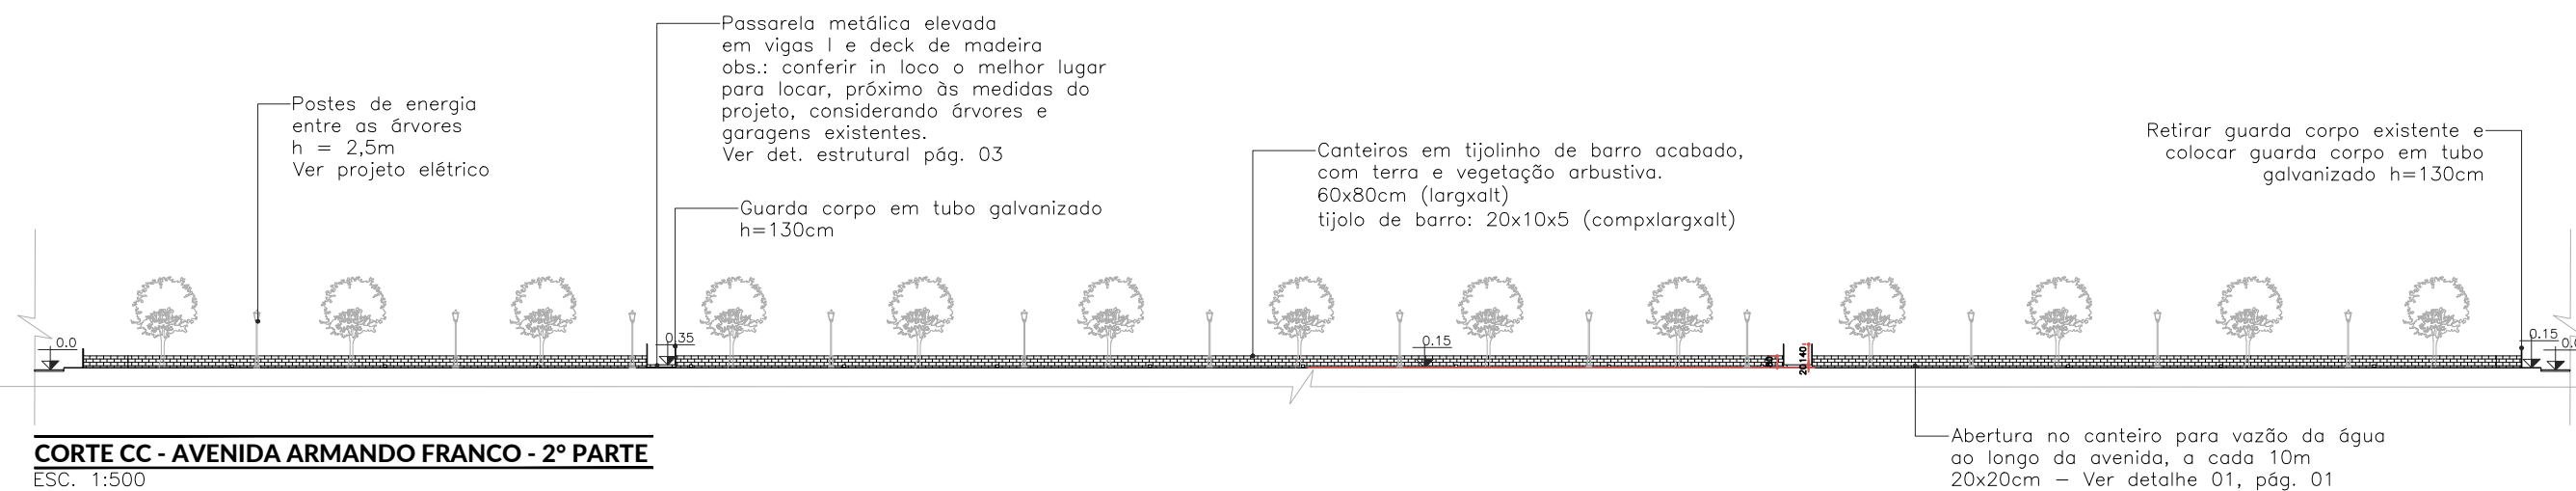


CORTE CC - AVENIDA ARMANDO FRANCO - 2ª PARTE
ESC. 1:500

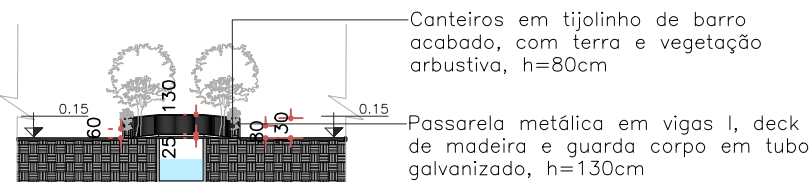

CORTE DD - AVENIDA ARMANDO FRANCO - 2ª PARTE
ESC. 1:500

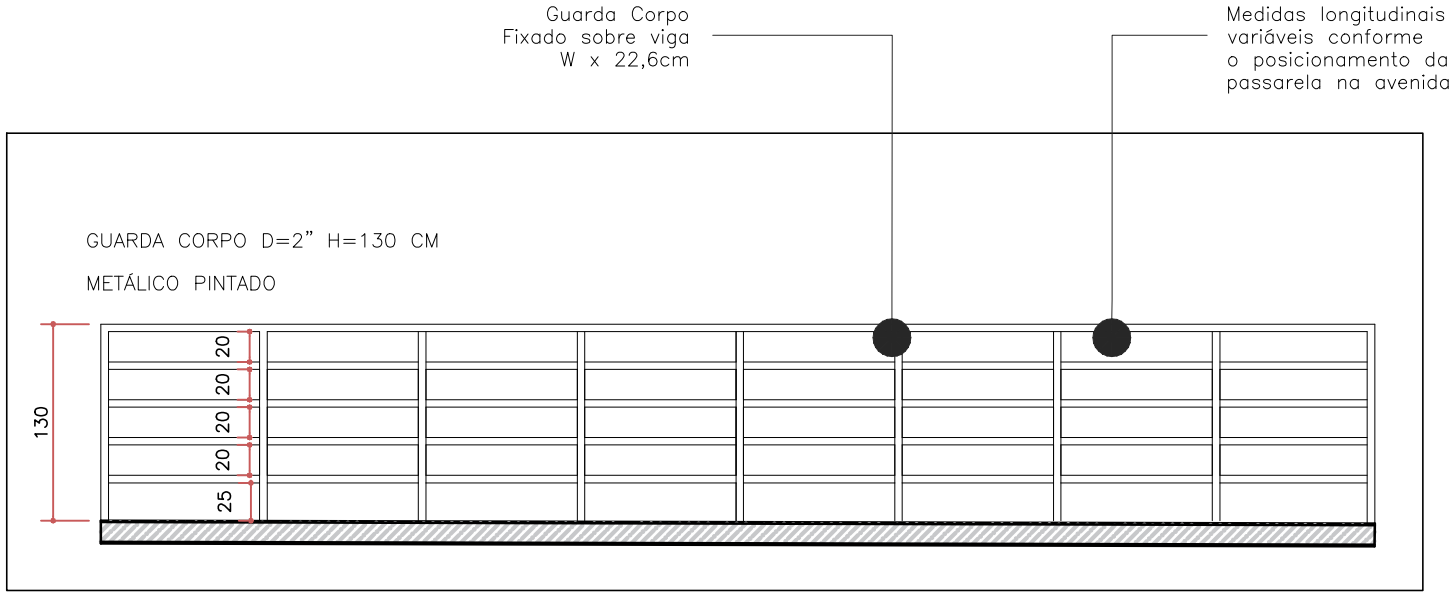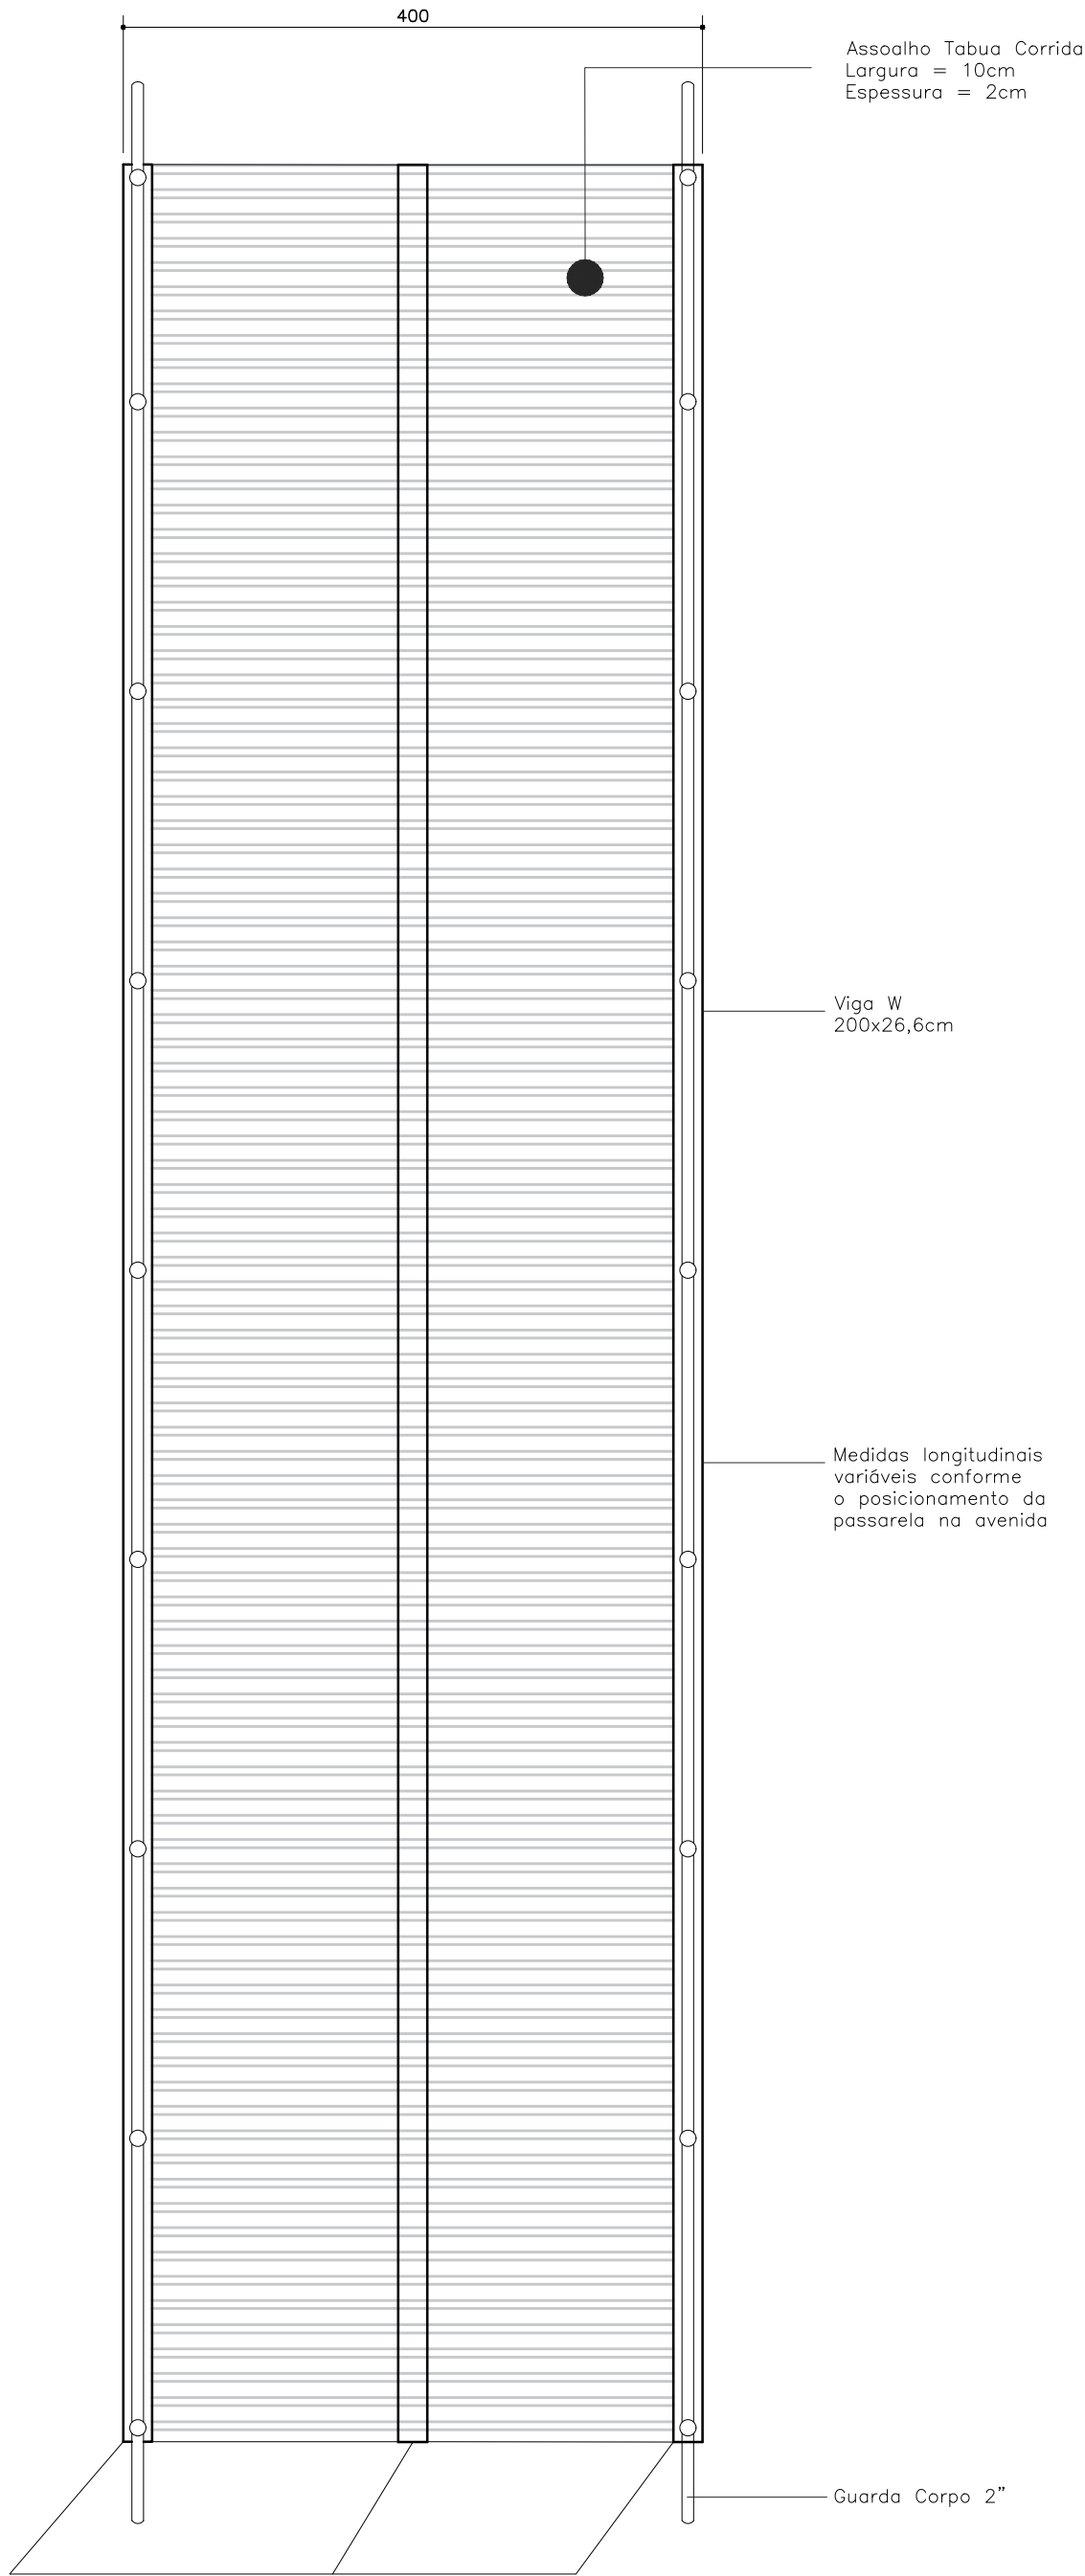

PERFIL LATERAL GUARDA CORPO
ESC. 1:50

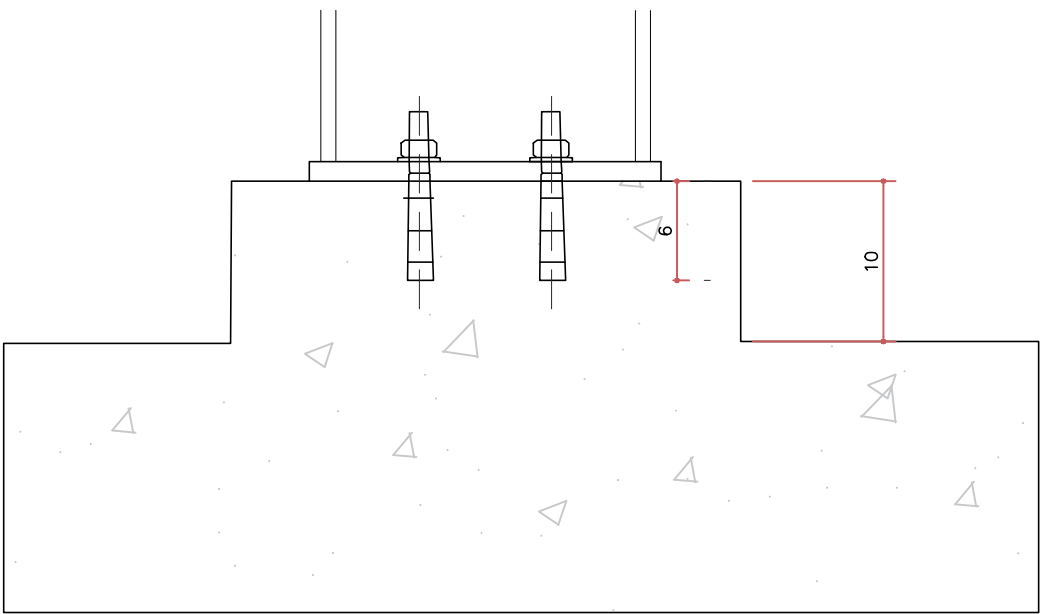

ESTRUTURA FIXADA COM PARABOL 1/2" x 3.3/4"
ESC. 1:25

QUADRO DE RESUMO PASSARELAS AV. ARMANDO FRANCO	
Passarelas	• Execução de guarda-corpo metálico Aplicação: proteção lateral das passarelas Quantidade total: 75,00 m lineares
	• Pintura em estrutura metálica (esmalte) Aplicação: acabamento de guarda-corpo e estrutura Quantidade total: 195,00 m²
	• Fornecimento de estrutura metálica Aplicação: passarelas elevadas Quantidade total: 2394 kg
	• Execução de assoalho em madeira Aplicação: piso das passarelas Quantidade total: 60,00 m²
	• Pintura com verniz em madeira Aplicação: acabamento do deck Quantidade total: 120,00 m²

LISTA DE MATERIAIS	QUANTIDADE	
	UNIDADE	TOTAL
PERFIL W 200x26,6 kg/m	26,6	2234,4
GUARDA CORPO H=1,3M, TUBO 2", ESP. 3MM	m	75
ASSOALHO EM TABUA CORRIDA	m²	60

NOTAS

- COTAS EM CENTÍMETROS;
- COTAS DE NÍVEL EM METROS;
- CONFERIR MEDIDAS, ABERTURAS, NÍVEIS E PRUMOS NO LOCAL;
- MEDIDAS EM COTAS PREVALECEM SOBRE O DESENHO;
- ESSE DESENHO DEVE SER IMPRESSO COLORIDO;

DATA

MAIO/2026

ESCALA

INDICADA

ENDEREÇO

AV. ARMANDO FRANCO

FOLHA

03/04

PROJETO

REFORMA AVENIDA ARMANDO FRANCO – PASSARELAS

BAIRRO

CENTRO

MUNICÍPIO

BAMBUÍ

FASE

EXECUTIVO

TÍTULO

PLANTA BAIXA, PERFIL LATERAL, GUARDA CORPO

ESTRUTURA FIXADA COM PARABOL

QUADRO DE RESUMO, LISTA DE MATERIAIS

Documento assinado digitalmente
gov.br ROBERTO ANTONIO GOMES REZENDE
Data: 20/05/2026 14:49:51-0300
Verifique em <https://validar.iti.gov.br>




R.T.
ROBERTO ANTÔNIO GOMES REZENDE
CREA 250125/D

FIRMINO GERALDO DE OLIVEIRAJUNIOR
:06272624654


Assinado digitalmente por FIRMINO GERALDO DE OLIVEIRAJUNIOR:06272624654
DN: C=BR, O=ICP-Brasil, OU=AC SOLUTI Multipla v5, OU=37292301000148, OU=Presencial, OU=Certificado PF A3, CN=FIRMINO GERALDO DE OLIVEIRAJUNIOR:06272624654
Razão: Eu sou o autor deste documento
Localização: sua localização de assinatura aqui
Data: 2026.05.21 14:10:11-03'00'
Foxit PDF Reader Versão: 11.0.1



PREFEITURA MUNICIPAL DE BAMBUÍ-MG
PRAÇA MOZART TORRES, 68 - BAIRRO CENTRO
CEP 38.900-000 - BAMBUÍ (MG)
TELEFAX: (37) 3431-5180 - www.bambui.mg.gov.br
SECRETARIA MUNICIPAL DE OBRAS

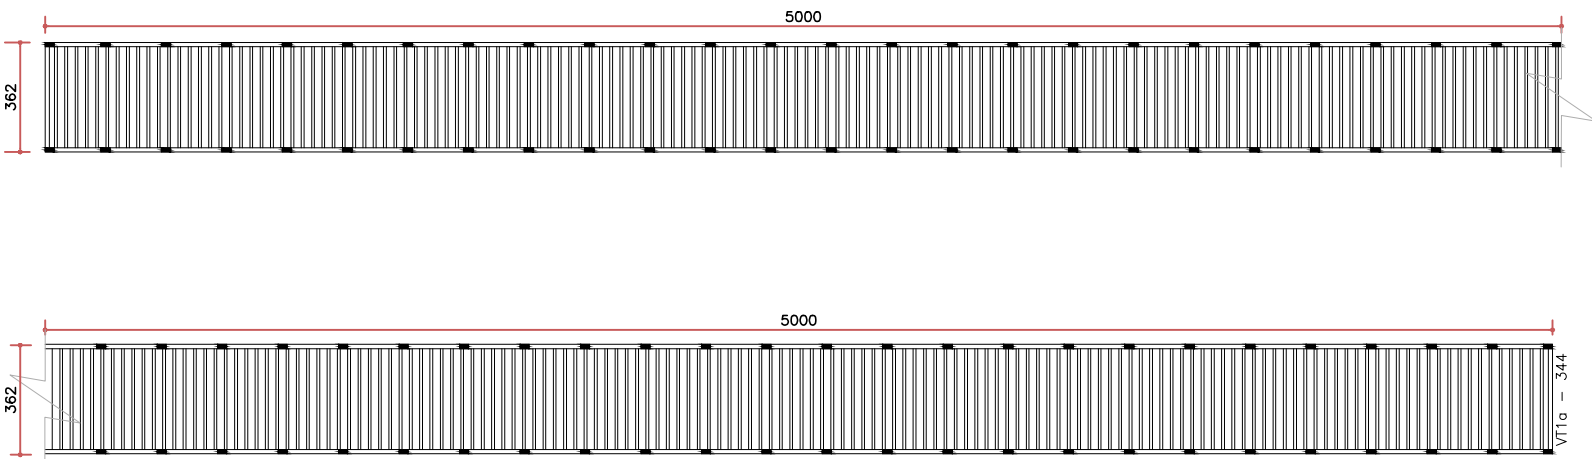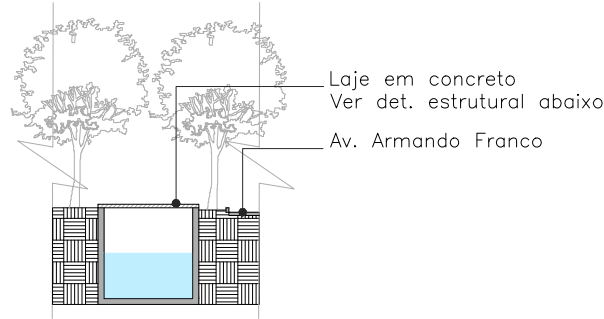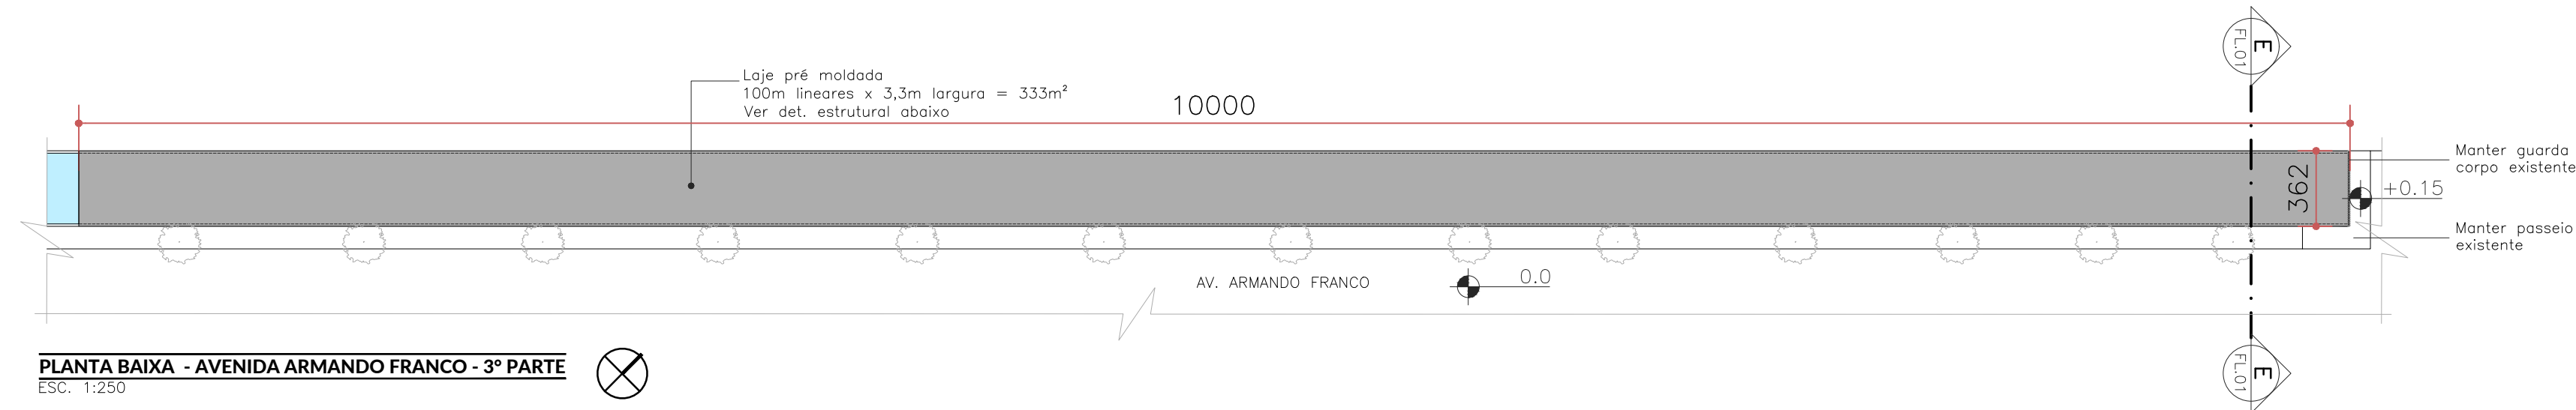

PLANTA VIGOTAS PRÉ-MOLDADAS - AV. ARMANDO FRANCO - 3ª PARTE
ESC. 1:200

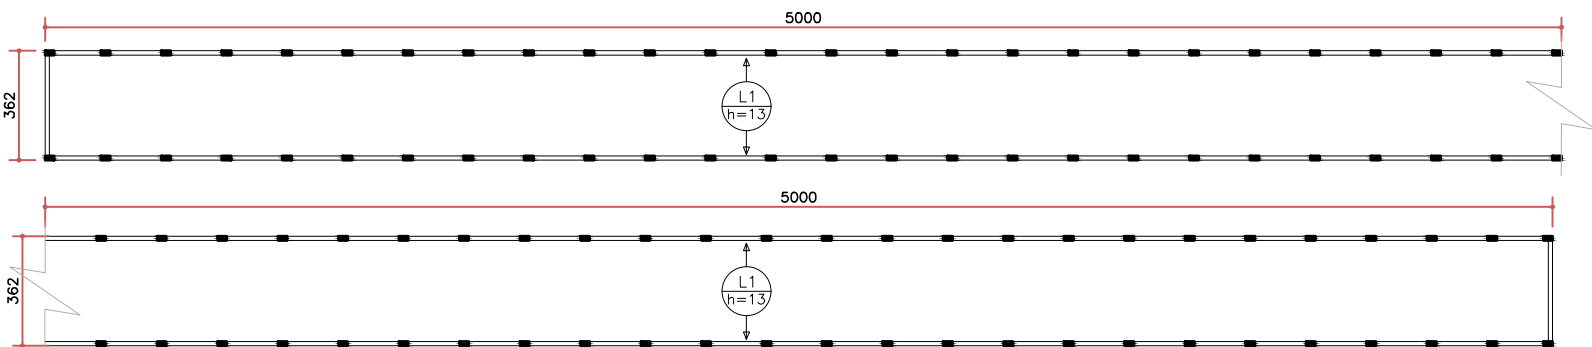

ARMAÇÃO POSITIVA DAS LAJES DO PAVIMENTO LAJE (EIXO Y) - AV. ARMANDO FRANCO - 3ª PARTE
ESC. 1:200

QUADRO DE RESUMO AV. ARMANDO FRANCO (3ª PARTE)

Serviços Preliminares	Fornecimento e instalação de placa de obra Aplicação: identificação da obra Quantidade total: 1,00 un
Laje/Estrutura	- Laje pré-moldada unidirecional para piso Aplicação: laje do córrego Quantidade total: 333,0 m² - Ancoragem de barras de aço com chumbador químico Aplicação: apoio e fixação estrutural Quantidade total: 546,97 dm³ - Chumbador Ø8 mm Aplicação: ligação e ancoragem estrutural Quantidade total: 160,00 un

LEGENDA

	Árvores existentes
--	--------------------

Lajota cerâmica	
Treliça TR 06644	
ec = 5cm	
ec = 8cm	
Vol. Concreto (C - 25) = 21,12m³	

NOTAS

- COTAS EM CENTÍMETROS;
- COTAS DE NÍVEL EM METROS;
- CONFERIR MEDIDAS, ABERTURAS, NÍVEIS E PRUMOS NO LOCAL;
- MEDIDAS EM COTAS PREVALECEM SOBRE O DESENHO;
- ESSE DESENHO DEVE SER IMPRESSO COLORIDO;

DATA	ESCALA	ENDEREÇO	FOLHA
MAIO/2026	INDICADA	AV. ARMANDO FRANCO	04/04
PROJETO			
REFORMA AVENIDA ARMANDO FRANCO - PASSARELAS			
BAIRRO	MUNICÍPIO	FASE	
CENTRO	BAMBUÍ	EXECUTIVO	

TÍTULO

PLANTA BAIXA, CORTE EE, QUADRO RESUMO
DETALHAMENTO ESTRUTURAL LAJE DO CÔRREGO

Documento assinado digitalmente
gov.br ANNA CAROLINA SILVA PASSOS VIEIRA
Data: 20/05/2026 14:42:06-0300
Verifique em <https://validar.iti.gov.br>

R.T.
ANNA CAROLINA SILVA PASSOS VIEIRA
CAU A324187-4

Documento assinado digitalmente
gov.br ROBERTO ANTONIO GOMES REZENDE
Data: 20/05/2026 14:49:51-0300
Verifique em <https://validar.iti.gov.br>

R.T.
ROBERTO ANTÔNIO GOMES REZENDE
CREA 250125/D


FIRMINO GERALDO
DE
OLIVEIRAJUNIOR:
06272624654

Assinado digitalmente por FIRMINO GERALDO DE
OLIVEIRAJUNIOR:06272624654
DN: C=BR, O=ICP-Brasil, OU=AC SOLUTI Multipla v5,
OU=37292301000146, OU=Presencial, OU=Certificado
PF A3, CN=FIRMINO GERALDO DE OLIVEIRAJUNIOR:
06272624654
Razão: Eu sou o autor deste documento
Localização: sua localização de assinatura aqui
Data: 2026.05.21 14:10:50-03'00'
Foxit PDF Reader Versão: 11.0.1



PREFEITURA MUNICIPAL
DE BAMBUÍ-MG

PRAÇA MOZART TORRES, 68 - BAIRRO CENTRO
CEP 38.900-000 - BAMBUÍ (MG)
TELEFAX: (37) 3431-5180 - www.bambui.mg.gov.br
SECRETARIA MUNICIPAL DE OBRAS

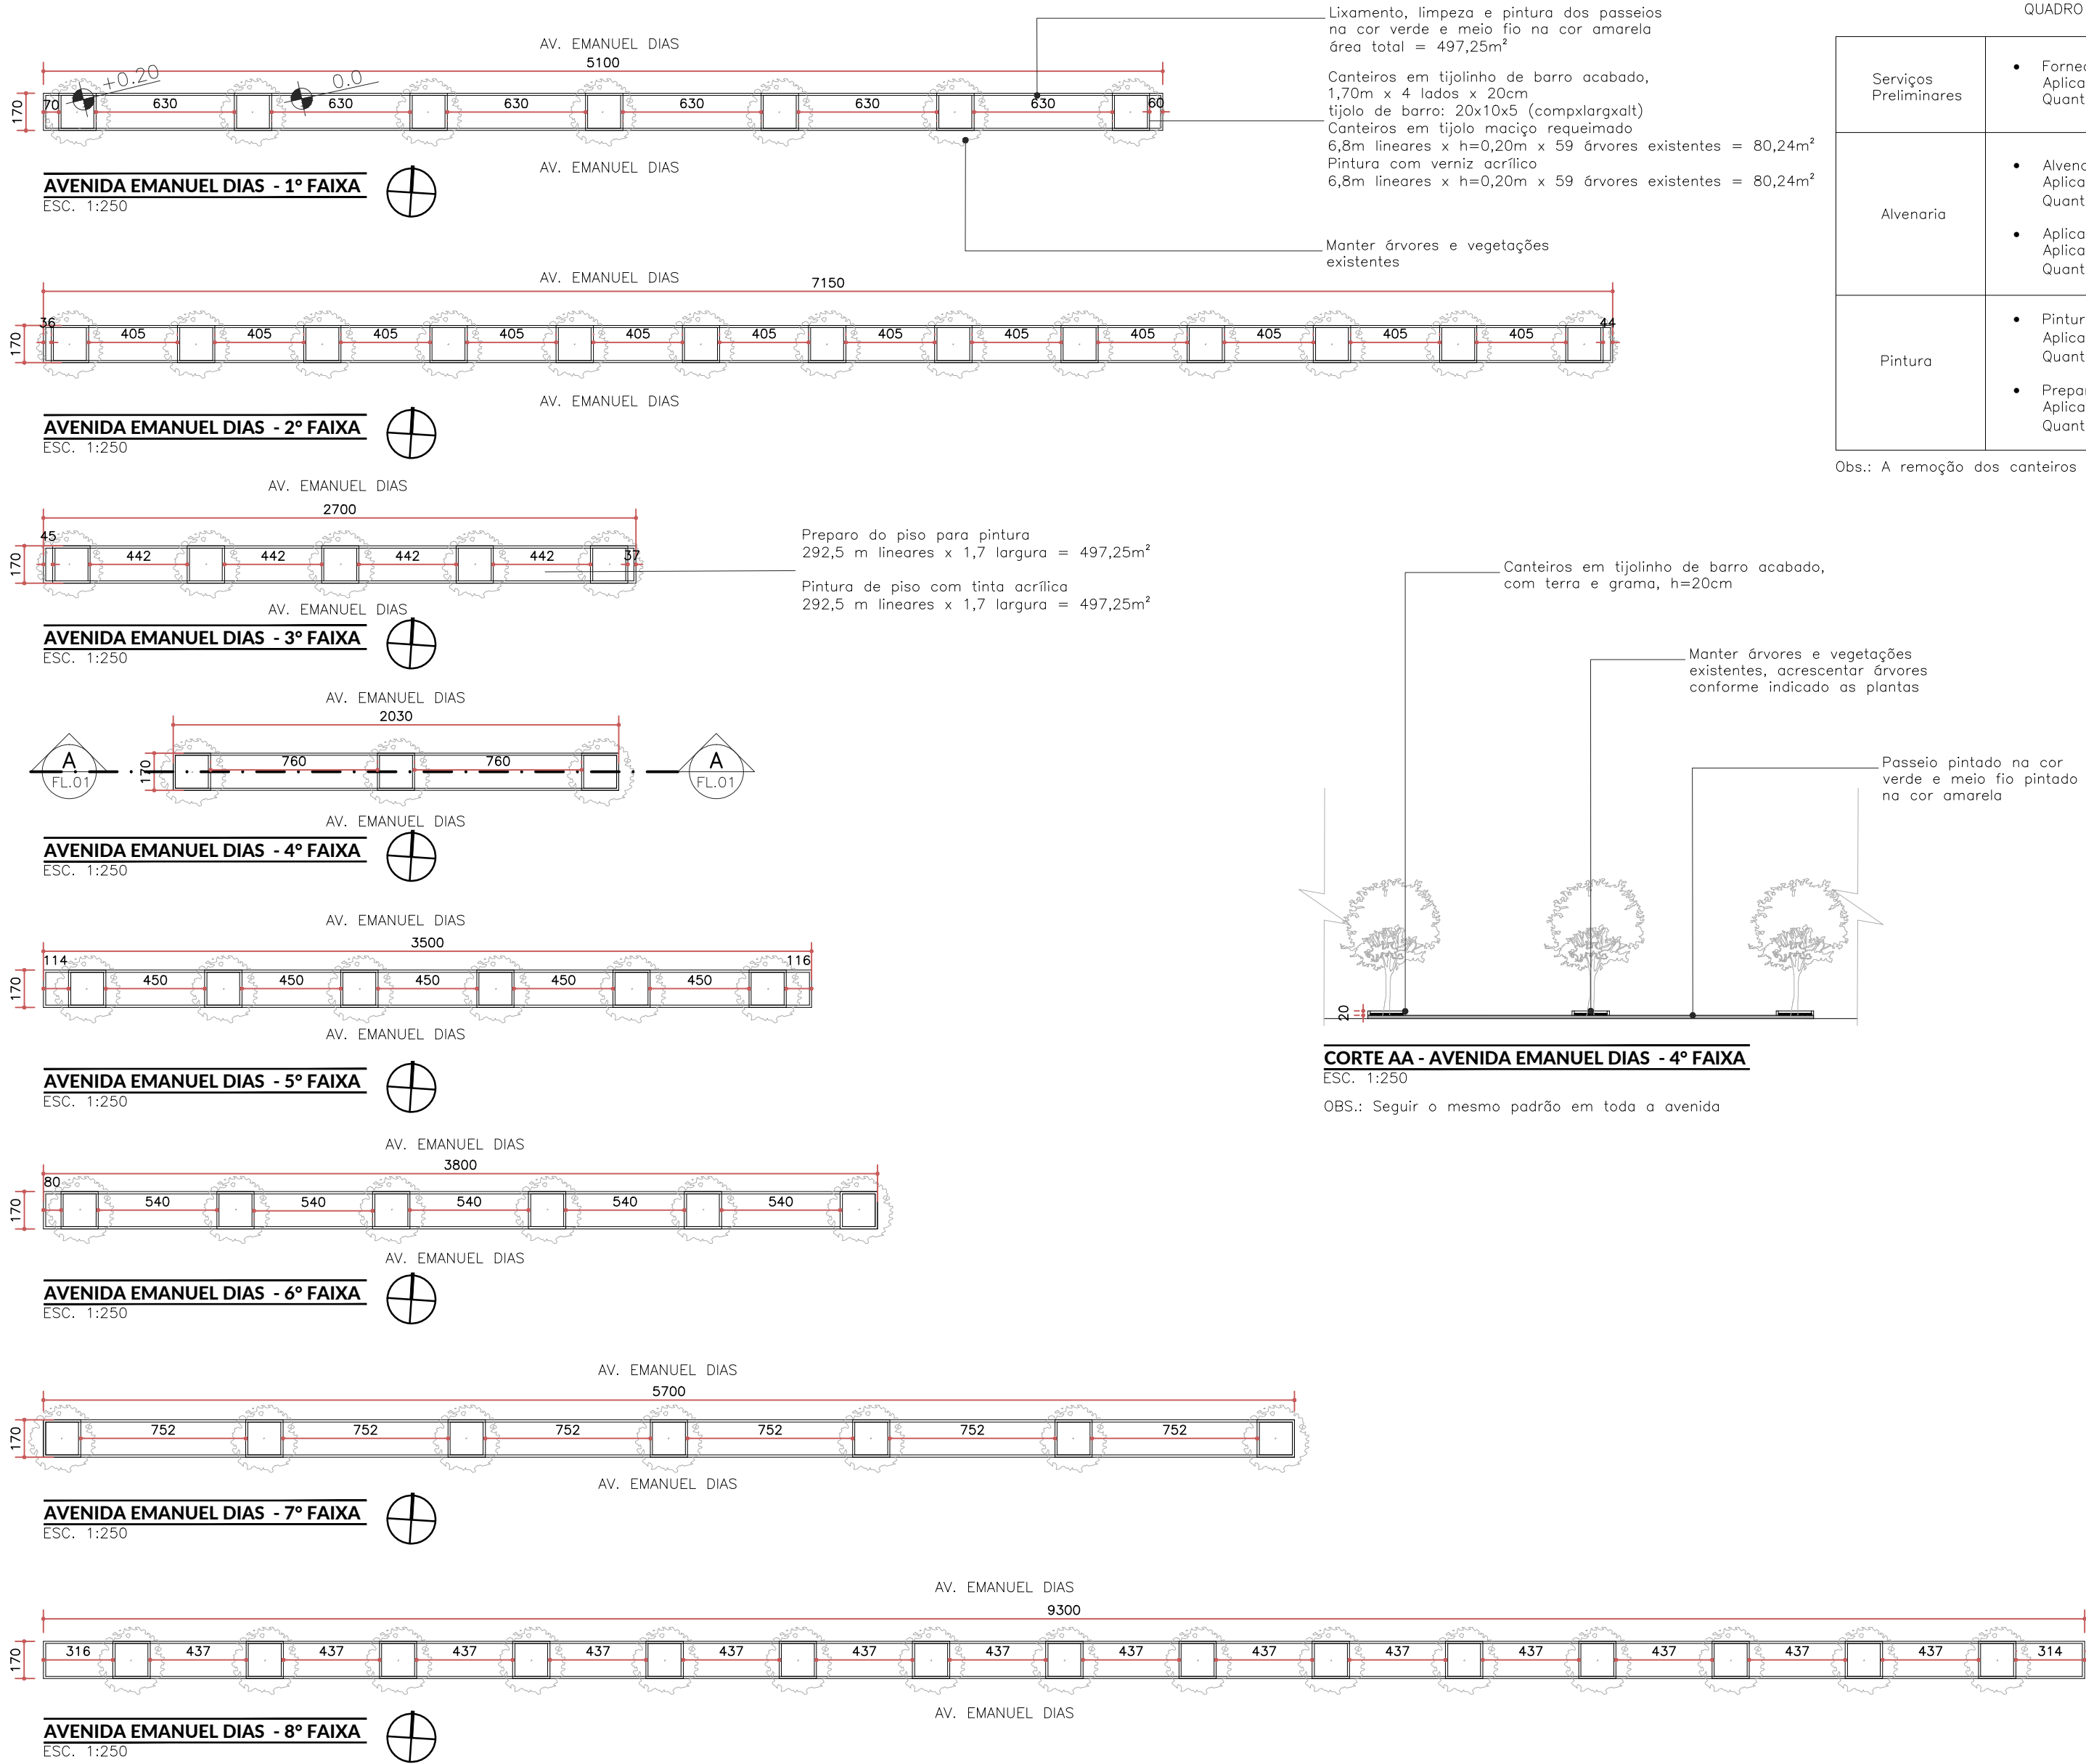

QUADRO DE RESUMO AV. EMANUEL DIAS

Serviços Preliminares	- Fornecimento e instalação de placa de obra - Aplicação: identificação da obra - Quantidade total: 1,00 un
Alvenaria	- Alvenaria de vedação com tijolo maciço - Aplicação: execução de canteiros - Quantidade total: 80,84 m² - Aplicação de verniz acrílico em alvenaria - Aplicação: acabamento dos canteiros - Quantidade total: 80,84 m²
Pintura	- Pintura de piso com tinta acrílica - Aplicação: passeios / áreas pavimentadas - Quantidade total: 497,25 m² - Preparo de piso cimentado para pintura - Aplicação: preparação de superfície de passeios para pintura - Quantidade total: 497,25 m²

Obs.: A remoção dos canteiros existentes será de responsabilidade da prefeitura.

NOTAS

– COTAS EM CENTÍMETROS;

– COTAS DE NÍVEL EM METROS;

– CONFERIR MEDIDAS, ABERTURAS, NÍVEIS E PRUMOS NO LOCAL;

– MEDIDAS EM COTAS PREVALECEM SOBRE O DESENHO;

– ESSE DESENHO DEVE SER IMPRESSO COLORIDO;

DATA	ESCALA	ENDEREÇO	FOLHA
MAIO/2026	INDICADA	AV. EMANUEL DIAS	01/01
PROJETO			
REFORMA AVENIDA EMANUEL DIAS			
BAIRRO	MUNICÍPIO	FASE	
CENTRO	BAMBUÍ	EXECUTIVO	

TÍTULO

PLANTA BAIXA, CORTE AA, QUADRO DE RESUMO

Documento assinado digitalmente
ANNA CAROLINA SILVA PASSOS VIEIRA
Data: 20/05/2026 14:42:06-0300
Verifique em <https://validar.it.gov.br>










R.T.
ANNA CAROLINA SILVA PASSOS VIEIRA
CAU A324187-4

FIRMINO GERALDO DE OLIVEIRAJUNIOR
06272624654




Assinado digitalmente por FIRMINO GERALDO DE OLIVEIRAJUNIOR:06272624654
DN: C=BR, O=ICP-Brasil, OU=AC SOLUTI Multipla v5, OU=37292301000146, OU=Presencial, OU=Certificado PF A3, CN=FIRMINO GERALDO DE OLIVEIRAJUNIOR:06272624654
Razão: Eu sou o autor deste documento
Localização: sua localização de assinatura aqui
Data: 2026.05.21 14:11:35-03'00'
Foxit PDF Reader Versão: 11.0.1



PREFEITURA MUNICIPAL DE BAMBUÍ-MG
PRAÇA MOZART TORRES, 68 - BAIRRO CENTRO
CEP 38.900-000 - BAMBUÍ (MG)
TELEFAX: (37) 3431-5180 - www.bambui.mg.gov.br
SECRETARIA MUNICIPAL DE OBRAS

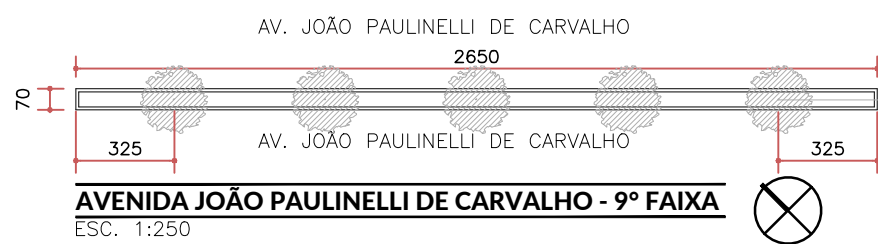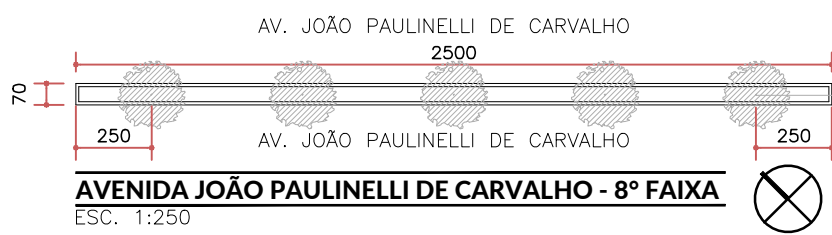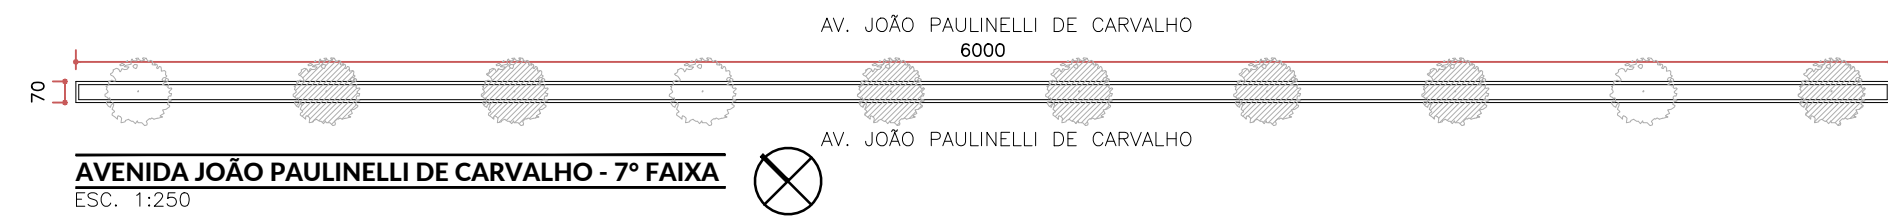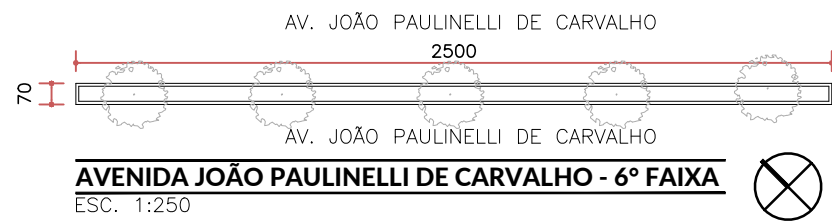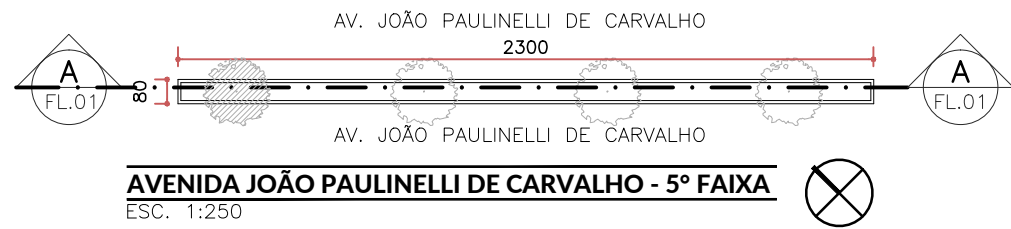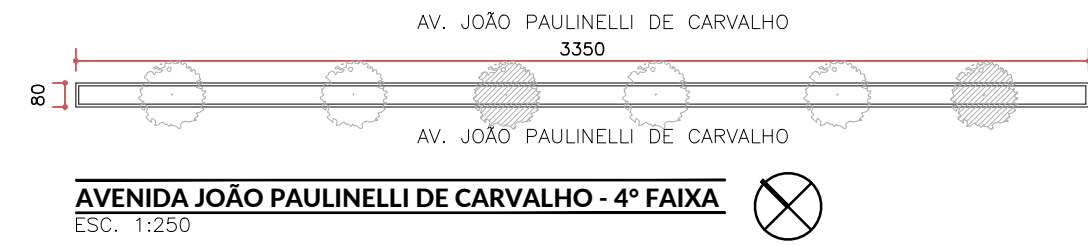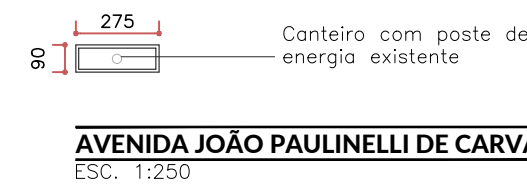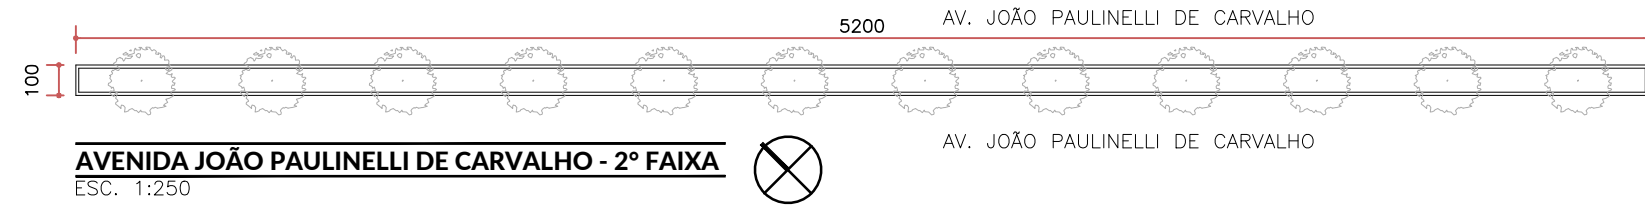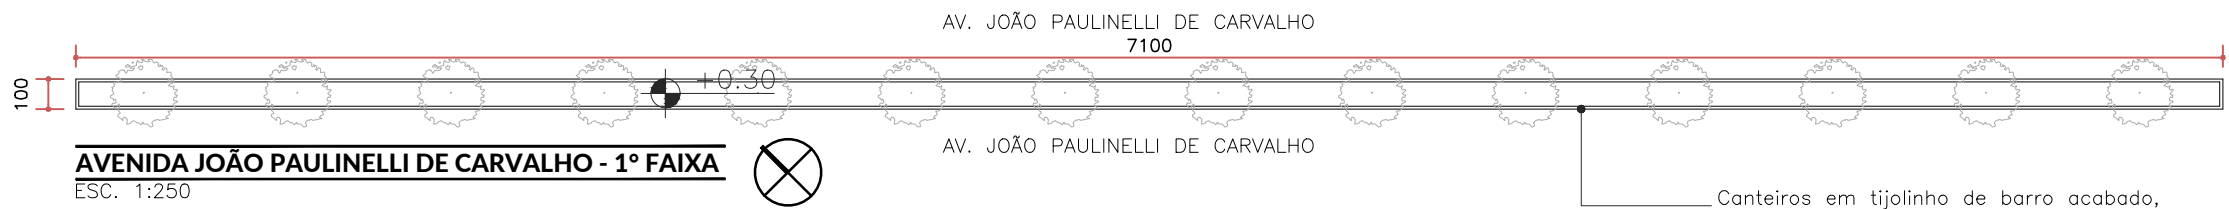

Obs.: Árvores a serem implantadas em canteiros com presença de exemplares existentes terão sua disposição definida em campo, mantendo-se o espaçamento padrão da espécie, de 3 a 4 metros para o Resedá (espécie existente na avenida).

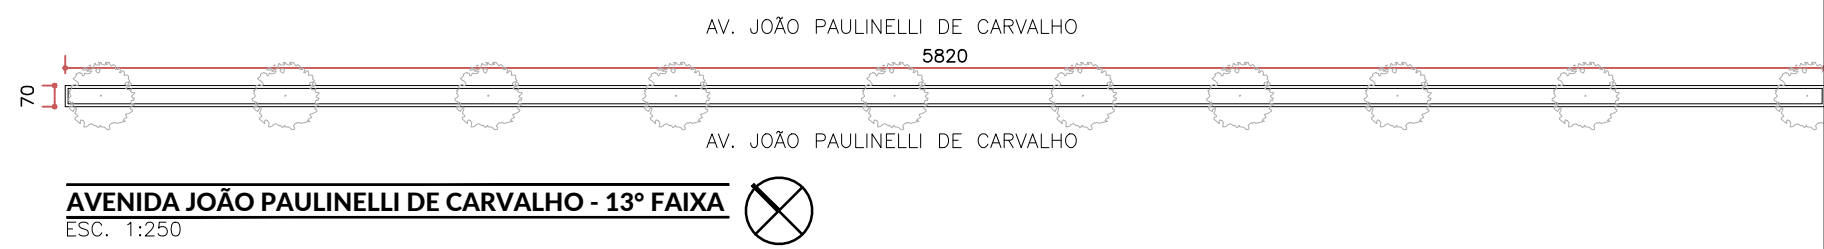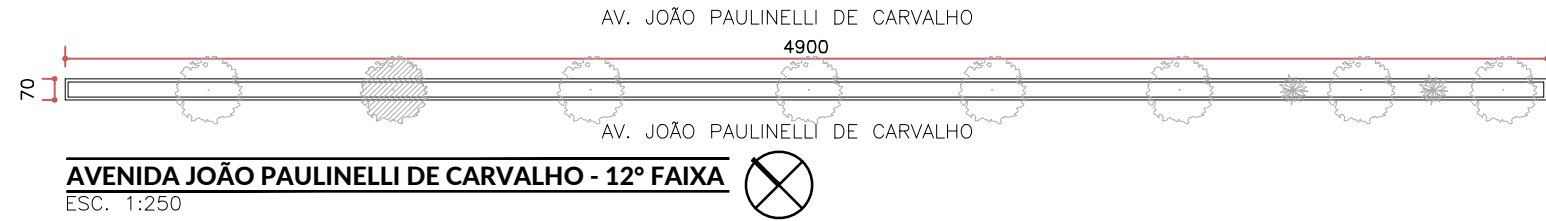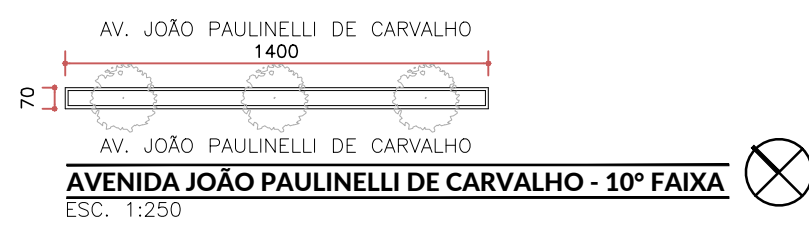

LEGENDA

	Árvore existente
	Vegetação existente

QUADRO DE RESUMO AV. JOÃO PAULINELLI

Serviços Preliminares	- Fornecimento e instalação de placa de obra - Aplicação: identificação da obra - Quantidade total: 1,00 un
Alvenaria	- Alvenaria de vedação com tijolo maciço - Aplicação: execução de canteiros - Quantidade total: 178,38 m² - Aplicação de verniz acrílico em alvenaria - Aplicação: acabamento dos canteiros - Quantidade total: 178,38 m²
Paisagismo	- Plantio de árvore ornamental - Aplicação: altura de muda maior ou igual 2,0m e menor ou igual 4,0m - Quantidade total: 21,00 un


NOTAS

- COTAS EM CENTÍMETROS;
- COTAS DE NÍVEL EM METROS;
- CONFERIR MEDIDAS, ABERTURAS, NÍVEIS E PRUMOS NO LOCAL;
- MEDIDAS EM COTAS PREVALECEM SOBRE O DESENHO;
- ESSE DESENHO DEVE SER IMPRESSO COLORIDO;

DATA	ESCALA	ENDEREÇO	FOLHA
MAIO/2026	INDICADA	AV. JOÃO PAULINELLI	01/01
PROJETO			
REFORMA AVENIDA JOÃO PAULINELLI DE CARVALHO			
BAIRRO	MUNICÍPIO	FASE	
CENTRO	BAMBUÍ	EXECUTIVO	

TÍTULO

PLANTA BAIXA, CORTE AA, QUADRO DE RESUMO

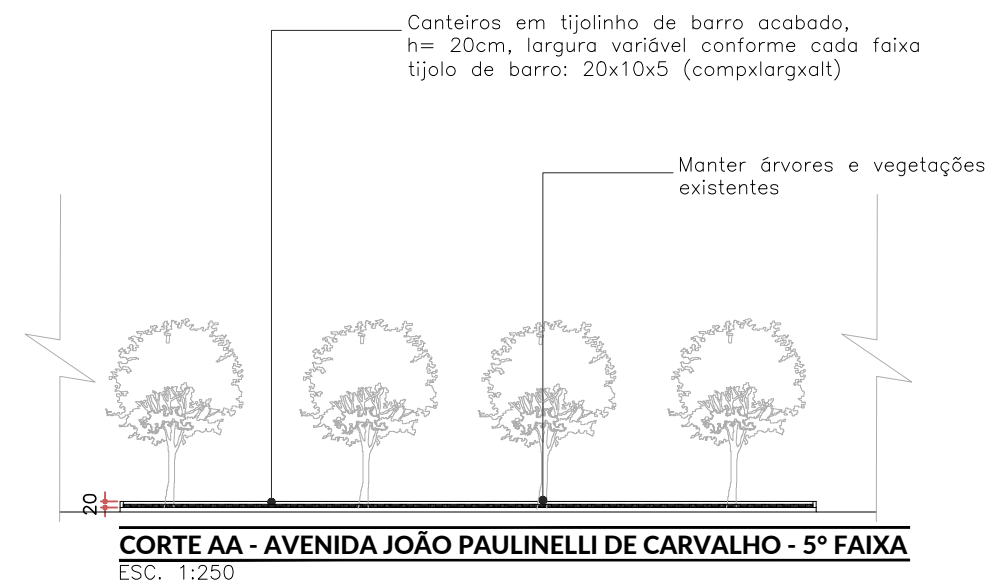

OBS.: Seguir o mesmo padrão em toda a avenida

FIRMINO GERALDO DE OLIVEIRAJUNIOR: 06272624654

Assinado digitalmente por FIRMINO GERALDO DE OLIVEIRAJUNIOR:06272624654
DN: C=BR, O=ICP-Brasil, OU=AC SOLUTI Multipla v5, OU=37292301000146, OU=Presencial, OU=Certificado PF A3, CN=FIRMINO GERALDO DE OLIVEIRAJUNIOR:06272624654
Razão: Eu sou o autor deste documento
Localização: sua localização de assinatura aqui
Data: 2026.05.21 14:12:11-03'00'
Foxit PDF Reader Versão: 11.0.1

R.T.

ANNA CAROLINA SILVA PASSOS VIEIRA
CAU A324187-4




PREFEITURA MUNICIPAL DE BAMBUÍ-MG

PRAÇA MOZART TORRES, 68 - BAIRRO CENTRO
CEP 38.900-000 - BAMBUÍ (MG)
TELEFAX: (37) 3431-5180 - www.bambui.mg.gov.br

QUADRO DE RESUMO ESTACIONAMENTO
PRAÇA MOZART TORRES


Serviços Preliminares/ Demolições/ Remoções	- Fornecimento e instalação de placa de obra Aplicação: identificação da obra Quantidade total: 1,00 un - Remoção de raízes remanescentes de troncos de árvores Aplicação: limpeza e preparo do terreno Quantidade total: 7,00 un - Demolição mecanizada de concreto simples Aplicação: remoção de elementos existentes em concreto Quantidade total: 3,76m³ - Carga, manobra e descarga de entulho em caminhão basculante Aplicação: transporte de material demolido Quantidade total: 7,36 m³
Estacionamento	Execução de concreto estrutural usinado Aplicação: pavimentação da área de estacionamento Quantidade total: 25,60m³
Passeio/ Mobiliário Urbano	- Compactação mecânica de solo para execução de radier/piso sobre solo Aplicação: base para execução de passeio Quantidade total: 160,00 m² - Execução de piso em concreto estrutural Aplicação: passeios Quantidade total: 11,20 m³ - Banco em concreto aparente, sem encosto, polido Aplicação: mobiliário urbano da praça Quantidade total: 6,00 un
Sinalização Horizontal	- Pintura de demarcação de vagas com tinta epóxi (e=10cm) Aplicação: estacionamento Quantidade total: 270,0 m lineares - Pintura de faixa de pedestre (zebrada) com tinta epóxi (e=30 cm) Aplicação: travessias de pedestres Quantidade total: 12,6 m²

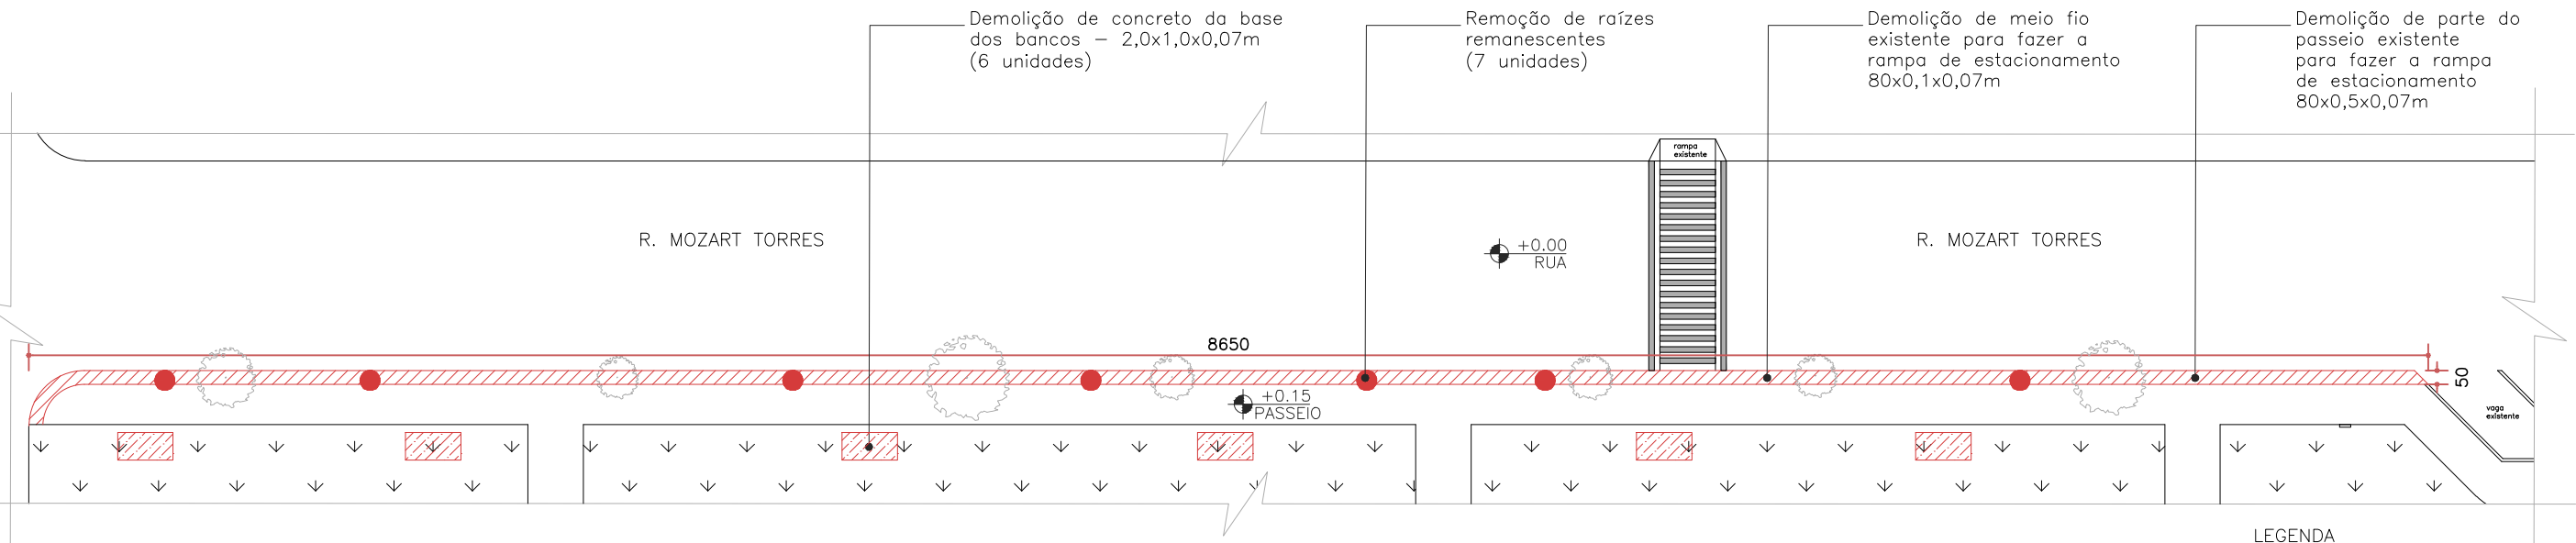

PLANTA DEMOLIÇÃO - ESTACIONAMENTO PRAÇA MOZART TORRES
ESC. 1:250

	Parte do passeio a ser demolido
	Remoção de raízes remanescentes
	Remoção de bancos e base de concreto


Obs.: As árvores a serem retiradas serão de responsabilidade da prefeitura.

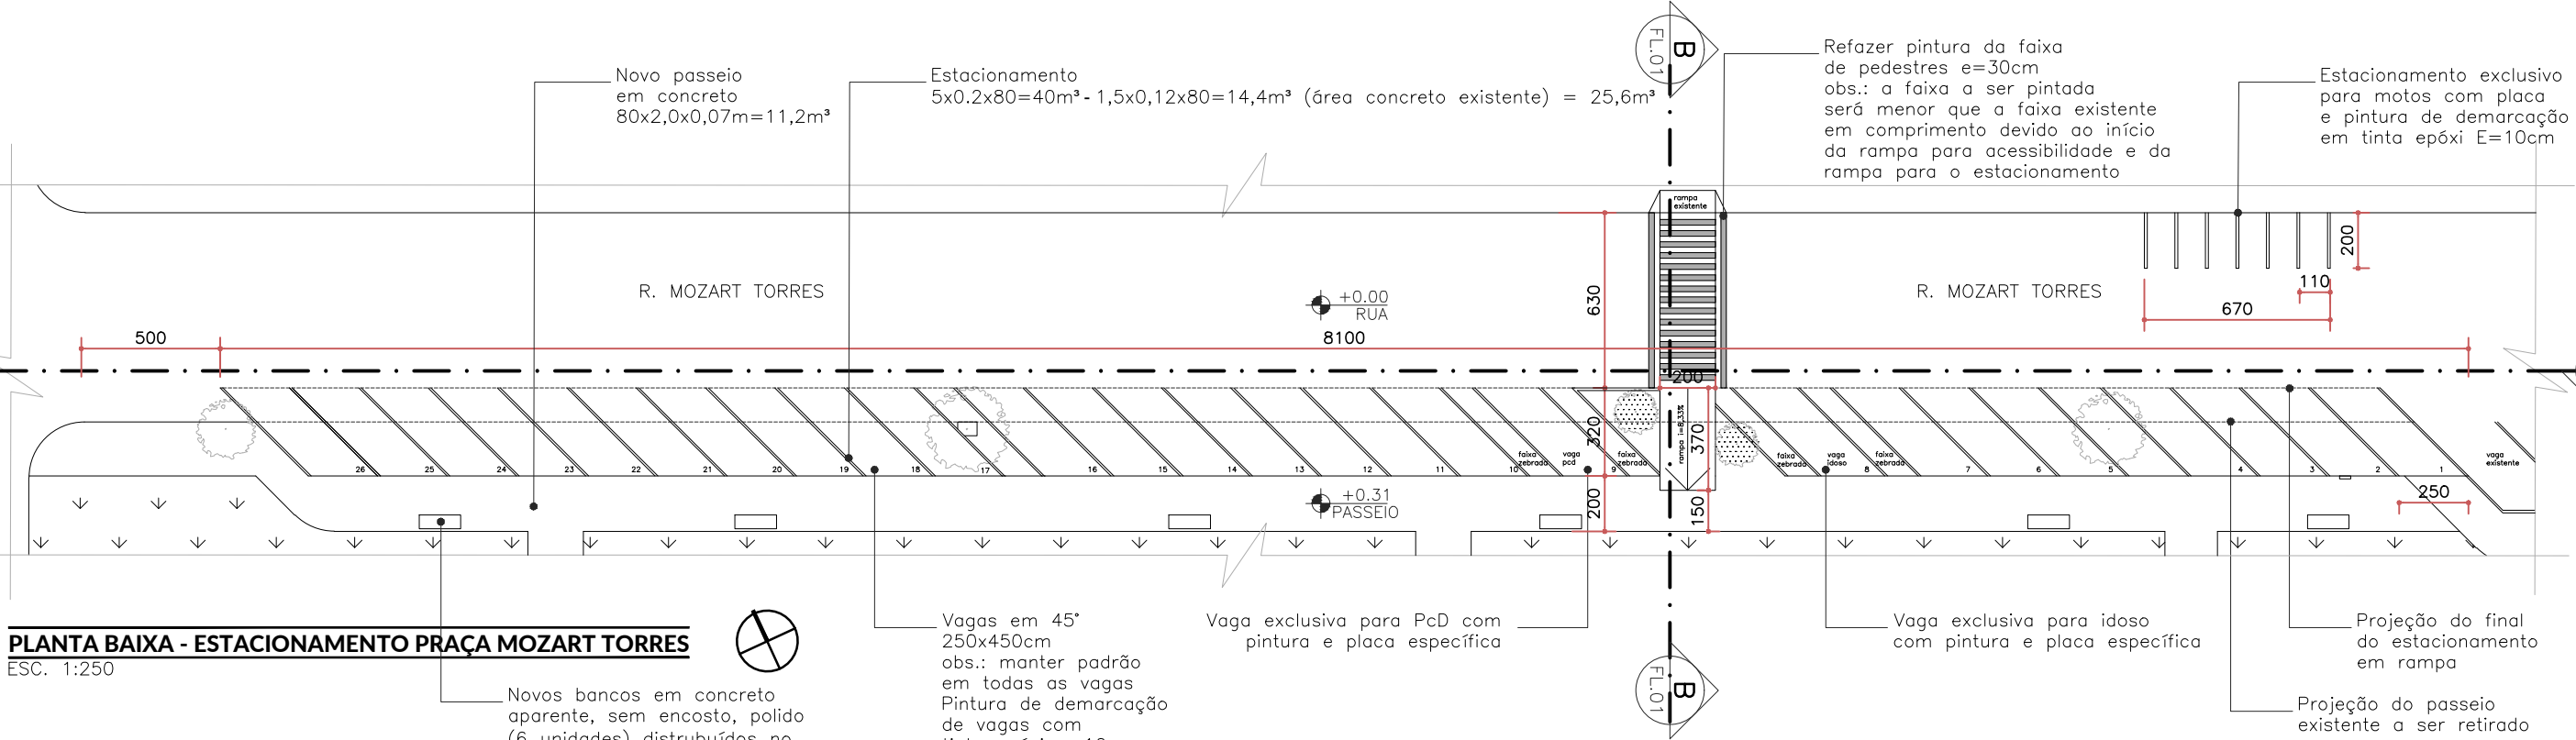


PLANTA BAIXA - ESTACIONAMENTO PRAÇA MOZART TORRES
ESC. 1:250

	Árvore existente
--	------------------

Obs.: As árvores a serem retiradas serão de responsabilidade da prefeitura.

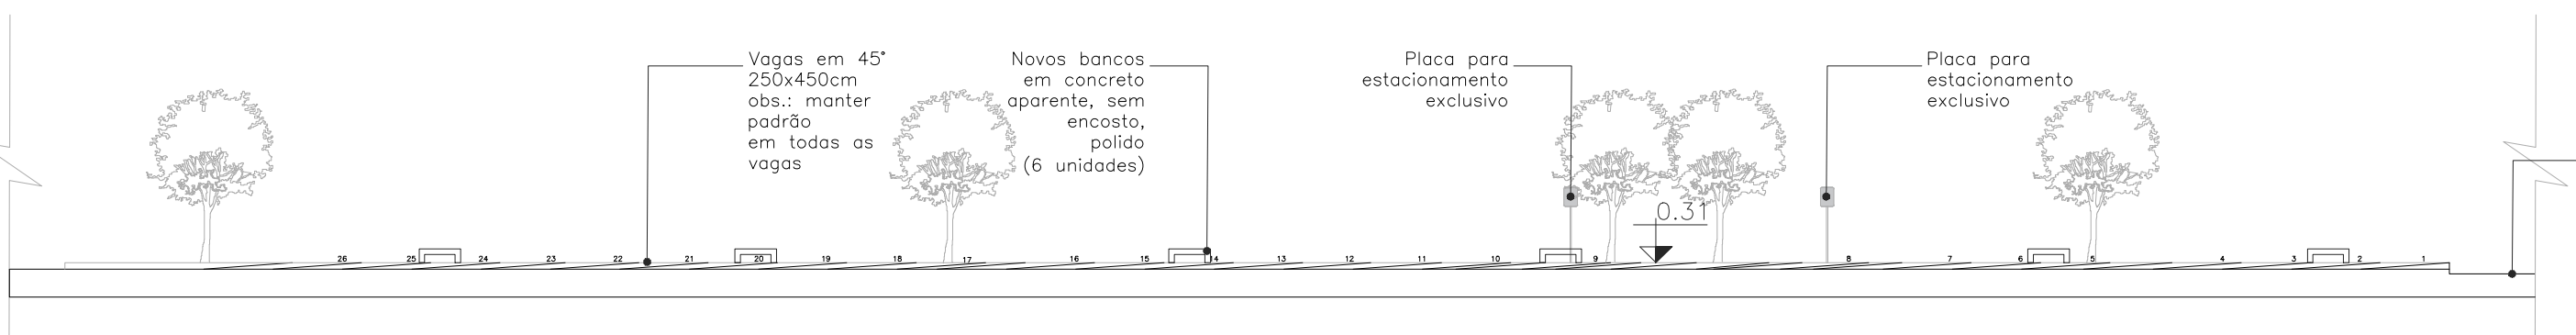

CORTE AA - ESTACIONAMENTO PRAÇA MOZART TORRES
ESC. 1:250

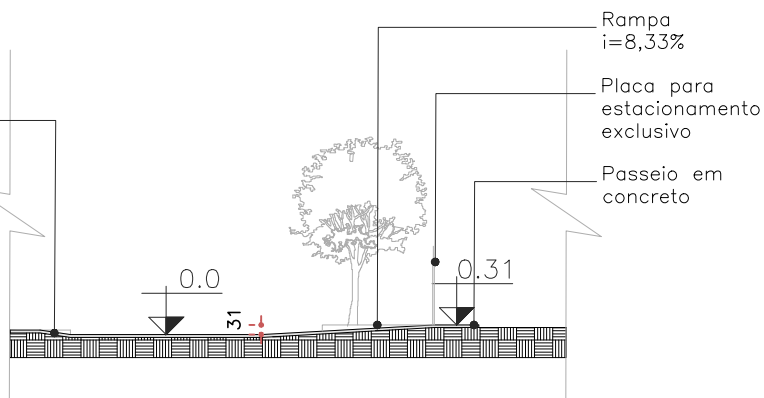

CORTE BB - ESTACIONAMENTO PRAÇA MOZART TORRES
ESC. 1:250

NOTAS			
- COTAS EM CENTÍMETROS;			
- COTAS DE NÍVEL EM METROS;			
- CONFERIR MEDIDAS, ABERTURAS, NÍVEIS E PRUMOS NO LOCAL;			
- MEDIDAS EM COTAS PREVALECEM SOBRE O DESENHO;			
- ESSE DESENHO DEVE SER IMPRESSO COLORIDO;			

DATA	ESCALA	ENDEREÇO	FOLHA
MAIO/2026	INDICADA	PRAÇA MOZART TORRES	01/01
PROJETO			
ESTACIONAMENTO PRAÇA MOZART TORRES			
BAIRRO	MUNICÍPIO	FASE	
CENTRO	BAMBUÍ	EXECUTIVO	

TÍTULO
PLANTA BAIXA, CORTE AA, CORTE BB
PLANTA DEMOLIÇÃO, QUADRO DE RESUMO

Documento assinado digitalmente
gov.br ANNA CAROLINA SILVA PASSOS VIEIRA
Data: 20/05/2026 14:43:07-0300
Verifique em https://validar.iti.gov.br


R.T.
ANNA CAROLINA SILVA PASSOS VIEIRA
CAU A324187-4

FIRMINO GERALDO DE OLIVEIRAJUNIOR
06272624654
Assinado digitalmente por FIRMINO GERALDO DE OLIVEIRAJUNIOR:06272624654
DN: C=BR, O=ICP-Brasil, OU=AC SOLUTI Multipla v5, OU=37292301000146, OU=Presencial, OU=Certificado PF A3, CN=FIRMINO GERALDO DE OLIVEIRAJUNIOR:06272624654
Razão: Eu sou o autor deste documento
Localização: sua localização de assinatura aqui
Data: 2026.05.21 14:22:20-03'00'
Foxit PDF Reader Versão: 11.0.1


PRAÇA MOZART TORRES, 68 - BAIRRO CENTRO
CEP 38.900-000 - BAMBUÍ (MG)
TELEFAX: (37) 3431-5180 - www.bambui.mg.gov.br
SECRETARIA MUNICIPAL DE OBRAS



PREFEITURA MUNICIPAL
DE BAMBUÍ-MG

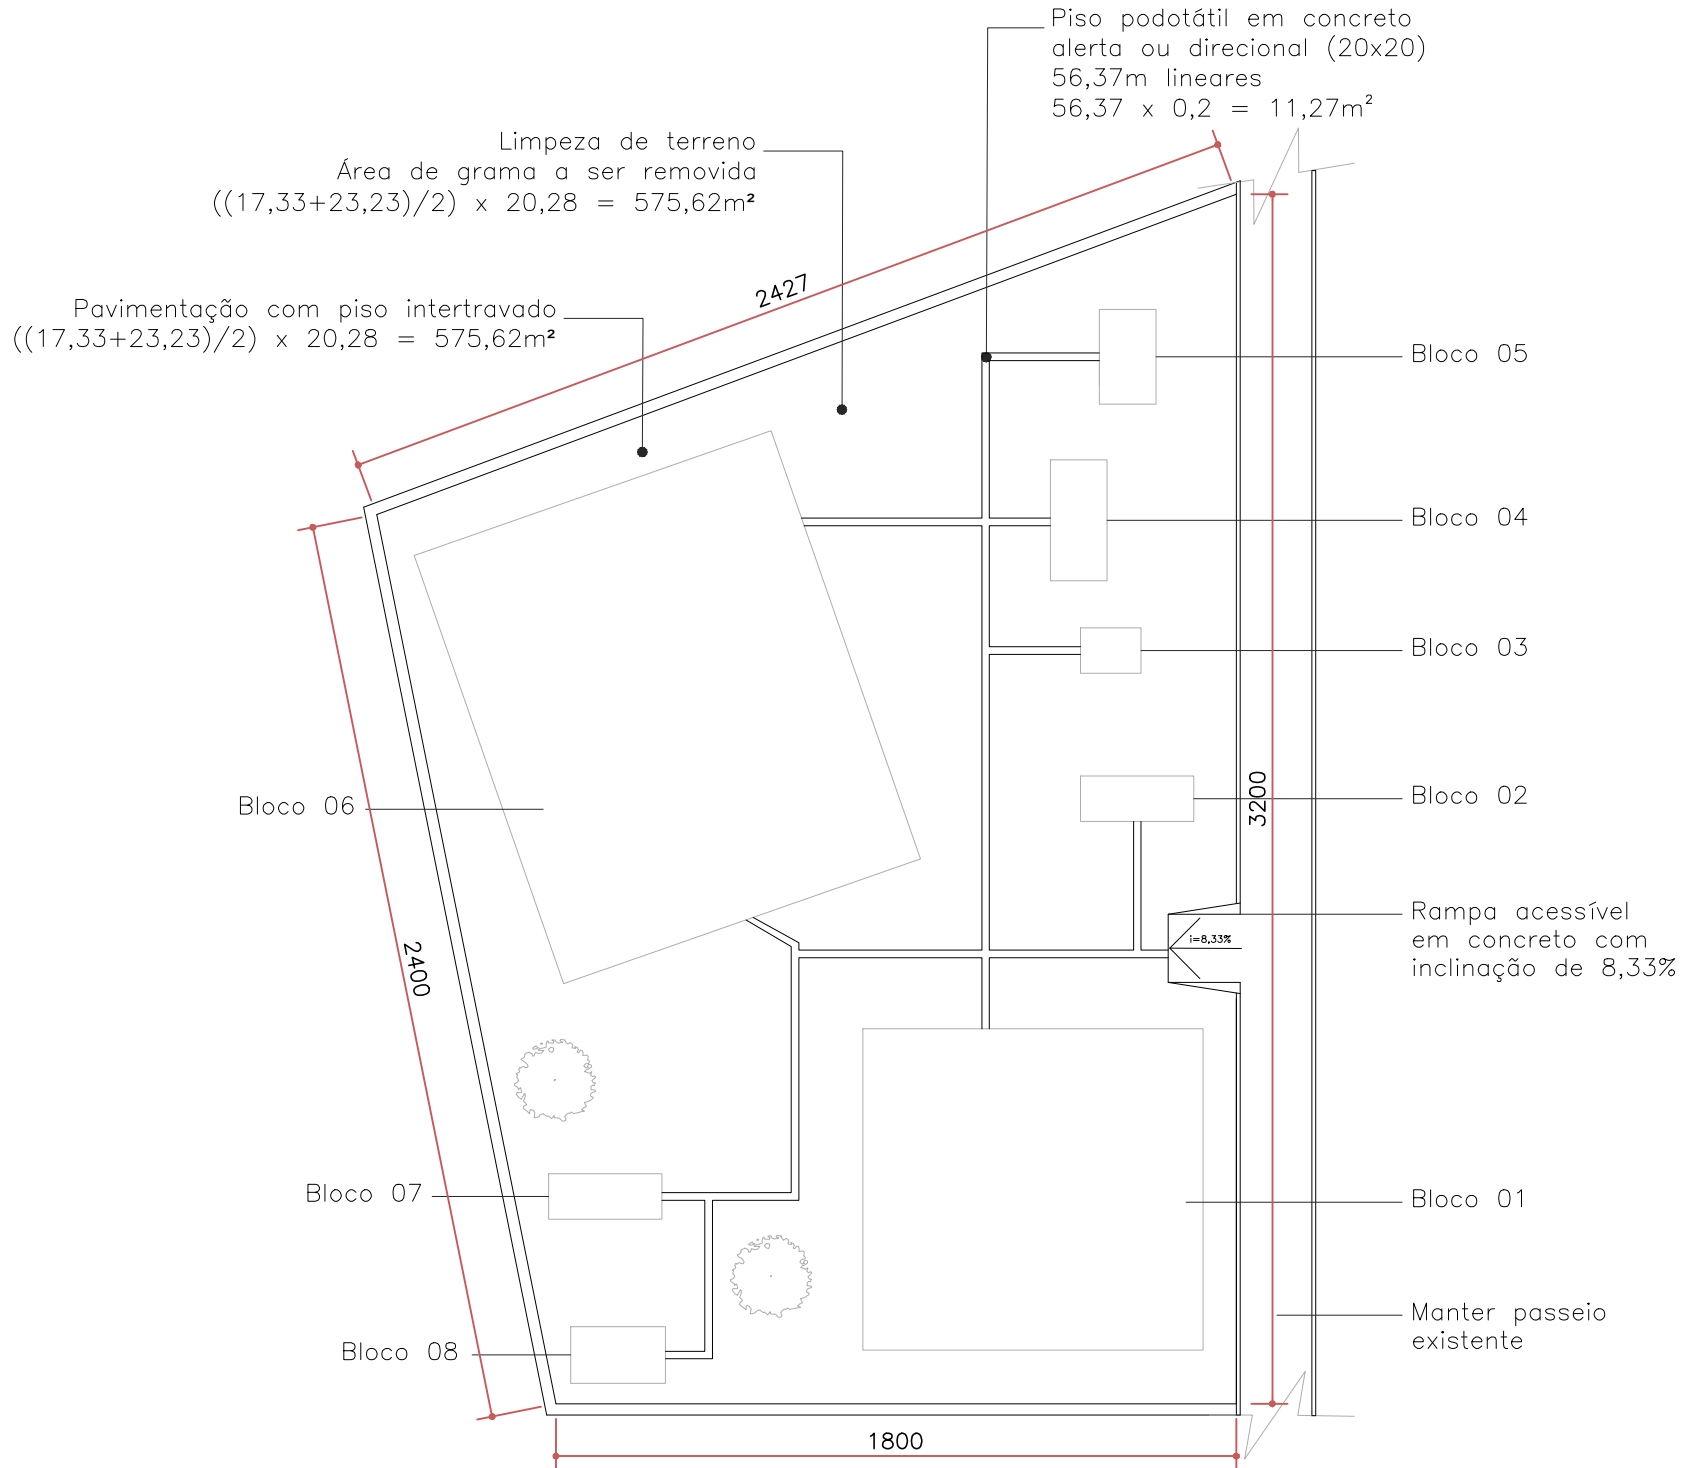

PLANTA BAIXA - PLAYGROUND PRAÇA MOZART TORRES
ESC. 1:200

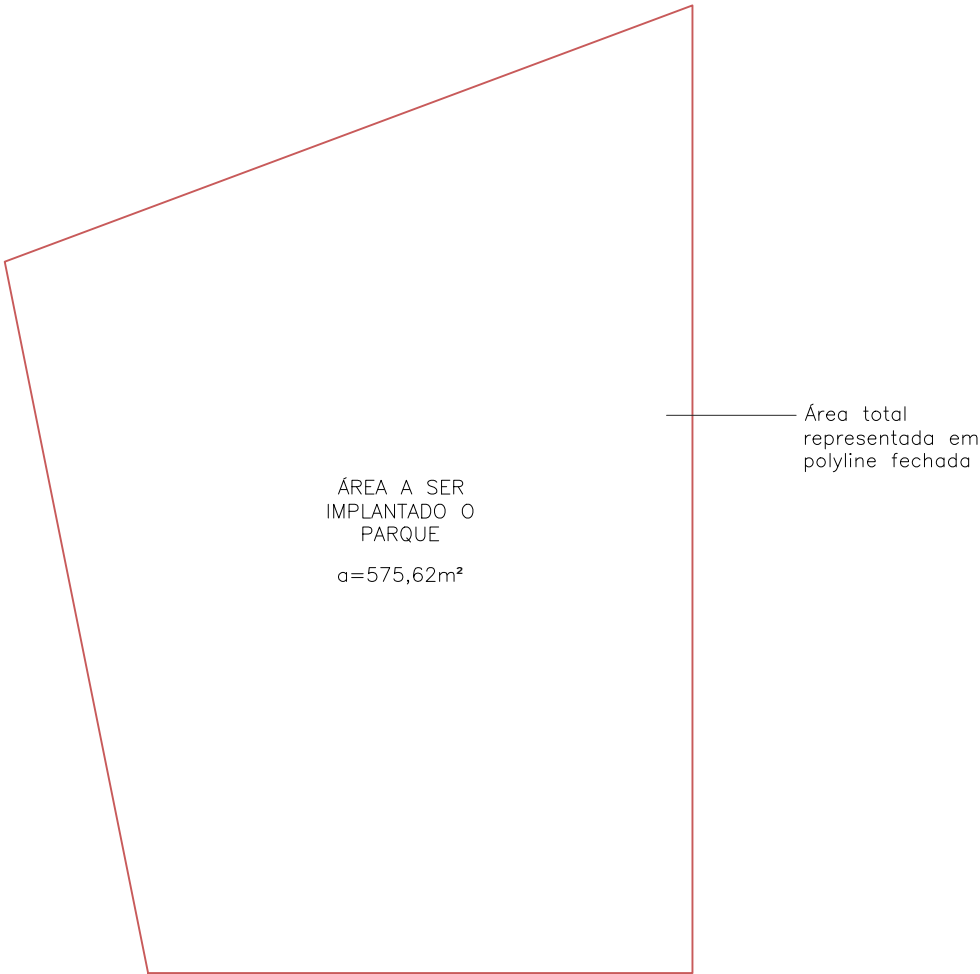

ÁREA PARQUE
ESC. 1:250

LEGENDA BLOCOS DO PARQUE ACESSÍVEL

01	Parque infantil acessível composto por estrutura em madeira plástica com plataformas interligadas, rampa de acessibilidade, túnel, escorregadores e tobogãs em polietileno, além de elementos lúdicos e sensoriais, atendendo às normas de segurança e acessibilidade vigentes.
02	Gangorra acessível com estrutura metálica em aço, projetada para quatro usuários, incluindo assentos adaptados com travas de segurança, fixada ao solo, com acabamento em pintura eletrostática, atendendo às normas de acessibilidade e segurança vigentes.
03	Carrossel giratório acessível com estrutura metálica em aço, plataforma ampla com fechamento lateral e espaço para cadeira de rodas, equipado com assentos em polietileno rotomoldado e barras de apoio, fixado ao solo e com acabamento em pintura eletrostática, atendendo às normas de acessibilidade e segurança vigentes.
04	Balanco acessível para cadeirantes com estrutura metálica em aço, correntes galvanizadas e plataforma com rampa em alumínio, fixado ao solo, com acabamento em pintura eletrostática, atendendo às normas de acessibilidade e segurança vigentes.
05	Balanco acessível tipo vai-e-vem com estrutura metálica em aço carbono, composto por assento adaptado com rampa de acesso e proteções laterais, além de assento convencional para acompanhante, fixado ao solo e com acabamento em pintura eletrostática, atendendo às normas de acessibilidade e segurança vigentes.
06	Parque infantil acessível composto por múltiplas torres interligadas, com plataformas elevadas, rampas e escadas de acesso, túnel de ligação, escorregadores e tobogãs em polietileno, além de elementos lúdicos e interativos, garantindo acessibilidade e conformidade com normas de segurança vigentes.
07	Carrossel acessível tipo gira-gira com plataforma em alumínio, estrutura metálica com fechamento lateral, eixo central de alta resistência e rampa de acesso para cadeirantes, fixado ao solo e com acabamento em pintura industrial, atendendo às normas de acessibilidade e segurança vigentes.
08	Balanco acessível com estrutura metálica em aço, composto por plataforma adaptada para cadeirante com rampa de acesso e assentos para até 3 acompanhantes, suspenso por correntes e fixado ao solo, com acabamento em pintura eletrostática, atendendo às normas de acessibilidade e segurança vigentes.

Obs.: As remoções dos itens existentes no espaço a ser implantado o parque serão de responsabilidade da prefeitura.

QUADRO DE RESUMO PARQUE ACESSÍVEL

Parque/ Área de Lazer	• Limpeza de terreno Aplicação: preparo da área do parque Quantidade total: 575,62 m²
	• Execução de piso intertravado de concreto Aplicação: áreas de circulação do parque Quantidade total: 575,62 m²
	• Execução de piso tátil direcional/alerta em concreto Aplicação: acessibilidade no parque Quantidade total: 11,27 m²
	• Transporte de piso intertravado Quantidade total: 12343,2 TXKM

NOTAS			
- COTAS EM CENTÍMETROS; - COTAS DE NÍVEL EM METROS; - CONFERIR MEDIDAS, ABERTURAS, NÍVEIS E PRUMOS NO LOCAL; - MEDIDAS EM COTAS PREVALECEM SOBRE O DESENHO; - ESSE DESENHO DEVE SER IMPRESSO COLORIDO;			
DATA	ESCALA	ENDEREÇO	FOLHA
MAIO/2026	INDICADA	PRAÇA MOZART TORRES	01/01
PROJETO			
PARQUE ACESSÍVEL PRAÇA MOZART TORRES			
BAIRRO	MUNICÍPIO	FASE	
CENTRO	BAMBUÍ	EXECUTIVO	

TÍTULO
PLANTA BAIXA, QUADRO DE RESUMO
QUADRO DE MOBILIÁRIO PARQUE, ÁREA TOTAL PARQUE

Documento assinado digitalmente
gov.br ANNA CAROLINA SILVA PASSOS VIEIRA
Data: 20/05/2026 14:43:07-0300
Verifique em https://validar.iti.gov.br

R.T.
ANNA CAROLINA SILVA PASSOS VIEIRA
CAU A324187-4

FIRMINO GERALDO
DE OLIVEIRAJUNIOR:
06272624654

Assinado digitalmente por FIRMINO GERALDO DE OLIVEIRAJUNIOR:06272624654
DN: C=BR, O=ICP-Brasil, OU=AC SOLUTI Multipla v5, OU=37292301000146, OU=Presencial, OU=Certificado
• PF A3, CN=FIRMINO GERALDO DE OLIVEIRAJUNIOR: 06272624654
Razão: Eu sou o autor deste documento
Localização: sua localização de assinatura aqui
Data: 2026.05.21 14:19:48-03'00'
Foxit PDF Reader Versão: 11.0.1



PREFEITURA MUNICIPAL
DE BAMBUÍ-MG

PRAÇA MOZART TORRES, 68 - BAIRRO CENTRO
CEP 38.900-000 - BAMBUÍ (MG)
TELEFAX: (37) 3431-5180 - www.bambui.mg.gov.br
SECRETARIA MUNICIPAL DE OBRAS