


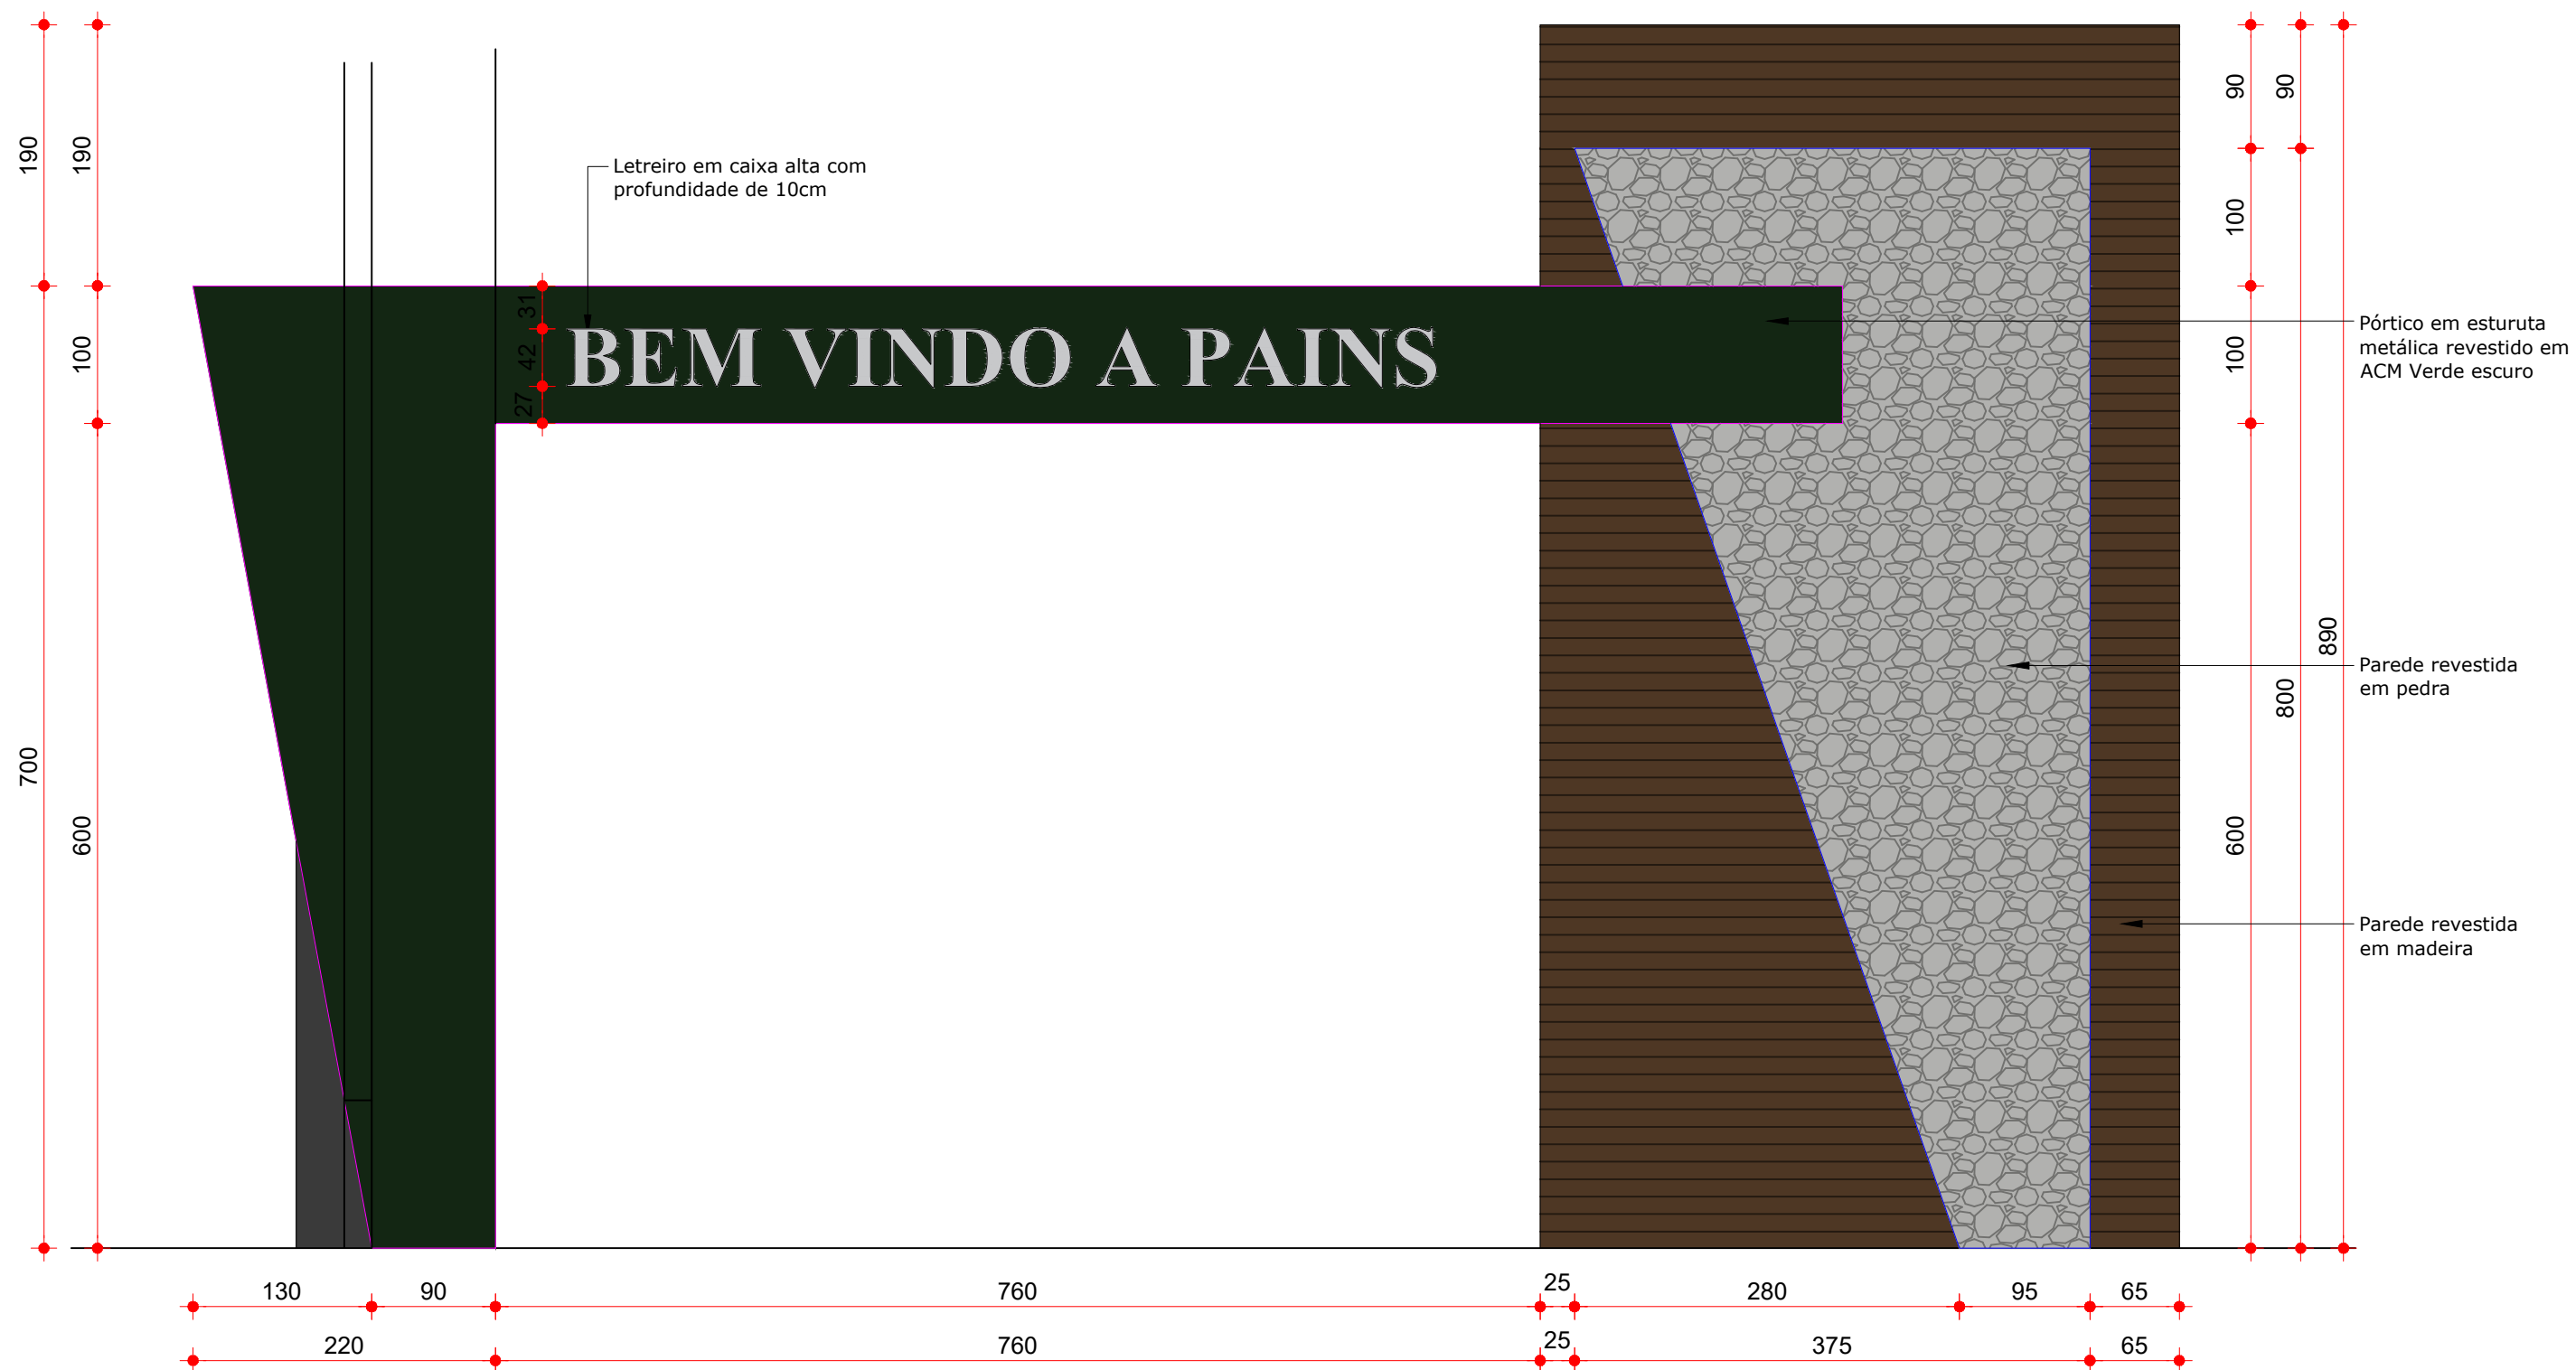

 **ELEVAÇÃO 1**
ESCALA - 1:50