



PLANTA BAIXA MÓDULO ADMINISTRATIVO

ESCALA.....1/50
ÁREA - 115,87M²

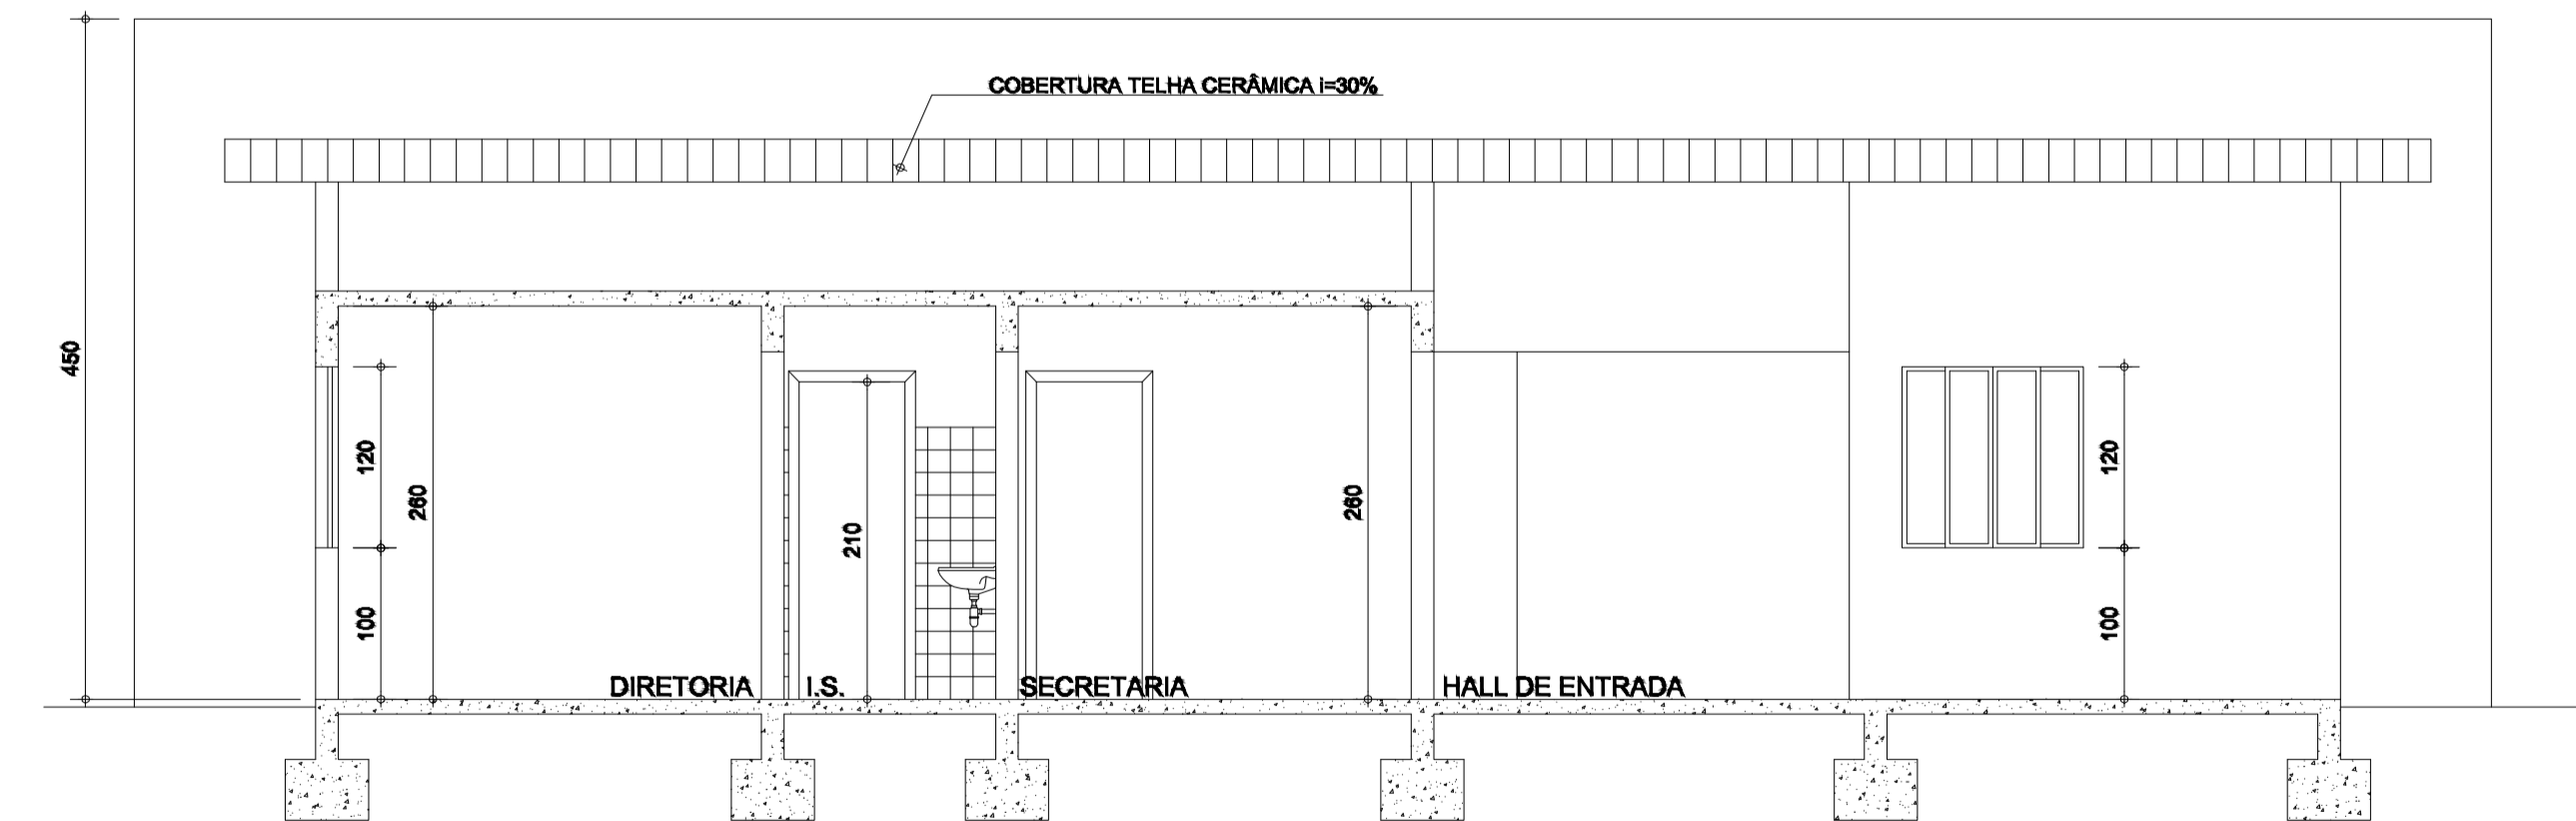


CORTE AA MÓDULO ADMINISTRATIVO

ESCALA.....1/50

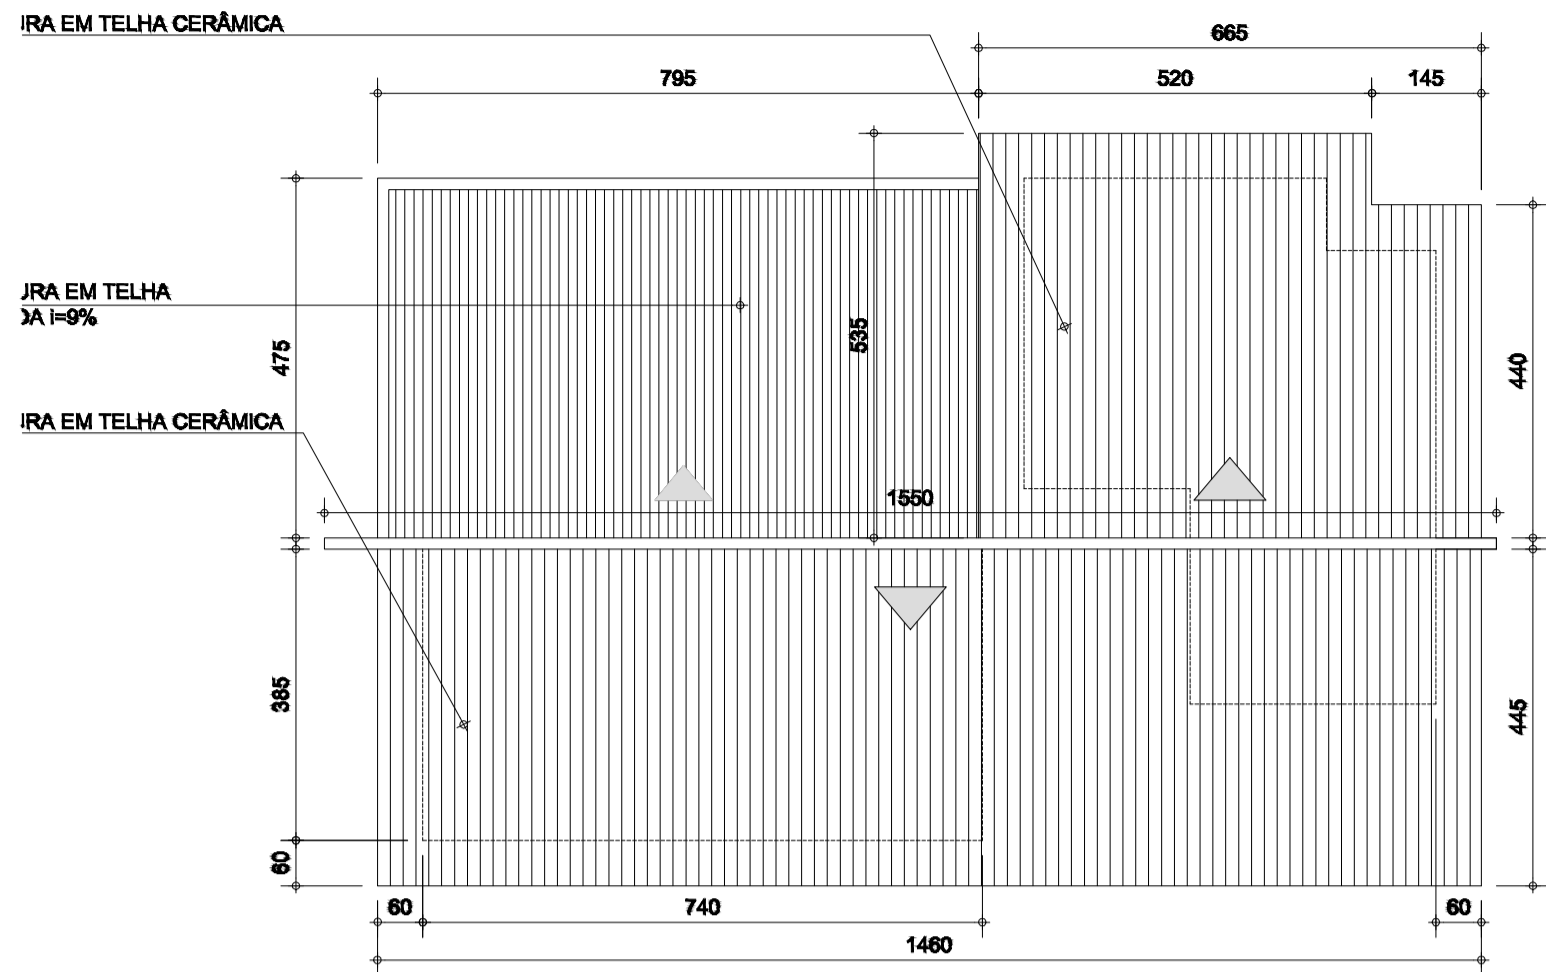

PLANTA DE COBERTURA MÓDULO ADMINISTRATIVO

ESCALA.....1/100

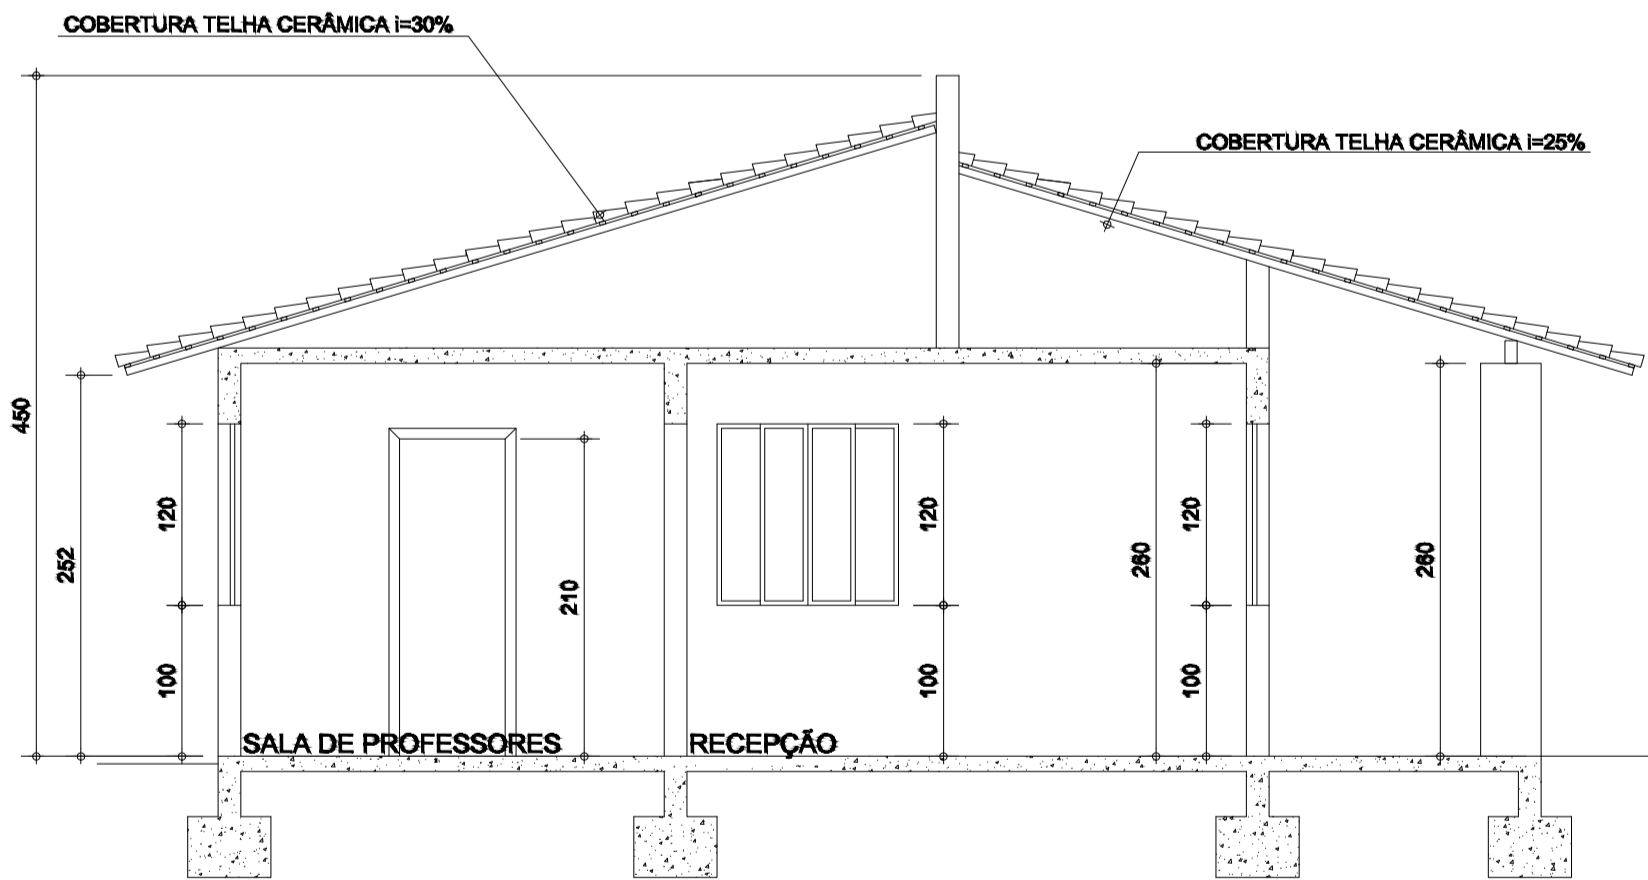

CORTE BB MÓDULO ADMINISTRATIVO

ESCALA.....1/50

LEGENDA DE ACABAMENTOS

PAREDE → A B ← TETO
RODAPÉ → C D ← PISO

PAREDES

A1 - CHAPISCO, REBOBO E PINTURA, TINTA LATÉX PVA 02
DEMAÇOS SEM MASSA CORRIDA COM TINTA SUVINIL OU EQUIVALENTE
A2 - AZULEJO BRANCO 15x15cm, JUNTO A PRUMO, ASSENTADO COM ARGAMASSA PRÉ-FABRICADA E REJUNTE ATÉ 1,50m DO PISO. ACIMA PINTURA TINTA LATÉX PVA 02 DEMAÇOS SEM MASSA CORRIDA COM TINTA SUVINIL OU EQUIVALENTE
A3 - AZULEJO BRANCO 15x15cm, JUNTO A PRUMO, ASSENTADO COM ARGAMASSA PRÉ-FABRICADA E REJUNTE PISO-TETO

TETOS

B1 - LAJE PINTADA COM TINTA LATÉX PVA SUVINIL OU EQUIVALENTE

RODAPÉ

C1 - CERÂMICA PEI-5 30x30cm, H=10

PISOS

D1 - PISO CERÂMICO PEI-5 LISO 30x30cm, ASSENTADO COM ARGAMASSA PRÉ-FABRICADA E REJUNTE

D2 - PISO CIMENTADO NATADO COM ARGAMASSA 1:3, JUNTA PL - 17x30 E=2,5cm COM JUNTA DE 1,0x1,2m

QUADRO DE ESQUADRIAS - MÓDULO ADMINISTRATIVO		
CÓD.	ESPECIFICAÇÕES	QUANTIDADE
J01	JANELA DE ABRIR, 02 FOLHAS DE CORRER E 02 FOLHAS FIXAS EM FERRO 200x120cm PINTADA COM TINTA ESMALTE FOSCO NA COR ALUMINIO SUVINIL OU EQUIVALENTE VIDRO COMUM INCOLOR 4mm	03
J02	JANELA BASCULANTE EM FERRO 80x60cm PINTADA COM TINTA ESMALTE FOSCO NA COR ALUMINIO SUVINIL OU EQUIVALENTE VIDRO COMUM INCOLOR 4mm	02
J03	JANELA DE ABRIR, 02 FOLHAS DE CORRER E 02 FOLHAS FIXAS EM FERRO 120x120cm PINTADA COM TINTA ESMALTE FOSCO NA COR ALUMINIO SUVINIL OU EQUIVALENTE VIDRO COMUM INCOLOR 4mm	03
J04	JANELA BASCULANTE EM FERRO 540x60cm PINTADA COM TINTA ESMALTE FOSCO NA COR ALUMINIO SUVINIL OU EQUIVALENTE VIDRO COMUM INCOLOR 4mm	-
J05	JANELA BASCULANTE EM FERRO 180x60cm PINTADA COM TINTA ESMALTE FOSCO NA COR ALUMINIO SUVINIL OU EQUIVALENTE VIDRO COMUM INCOLOR 4mm	-
J06	JANELA BASCULANTE EM FERRO 80x60cm PINTADA COM TINTA ESMALTE FOSCO NA COR ALUMINIO SUVINIL OU EQUIVALENTE VIDRO COMUM INCOLOR 4mm	-
P01	PORTA DE ABRIR, MADEIRA DE LEI PRANCHETA 80x210cm, PINTURA TINTA ESMALTE NA COR BRANCO GELO SUVINIL OU EQUIVALENTE	-
P02	PORTA DE ABRIR, MADEIRA DE LEI PRANCHETA 70x210cm, PINTURA TINTA ESMALTE NA COR BRANCO GELO SUVINIL OU EQUIVALENTE	04
P03	PORTA DE ABRIR, MADEIRA DE LEI PRANCHETA 60x210cm, PINTURA TINTA ESMALTE NA COR BRANCO GELO SUVINIL OU EQUIVALENTE	02

0	10/12/07	EMISSÃO INICIAL
REV.	DATA	DESCRIÇÃO DO TRABALHO E/OU REVISÃO

SECRETARIA DE TRANSPORTES E OBRAS PÚBLICAS DO ESTADO DE MINAS GERAIS

CONTEÚDO	IDENTIFICAÇÃO	PROJETO PADRÃO CRECHES MÓDULO ADMINISTRATIVO		PROJ.	00000	
				DATA	15/10/2025	
	PROJETO ARQUITETÔNICO PLANTA BAIXA, CORTES E PLANTA DE COBERTURA		FOLHA 000000	ARQUITETURA 01/06		
BRUNO HENRIQUE DA SILVA GONTIJO RESNPOSÁVEL TÉCNICO - MUNICIPIO DE TAPIRAÍ MG ENGENHEIRO CIVIL - CREA 278403 D/MG		VANDERLEI CASSIANO DE RESENDE PREFEITO MUNICIPAL DE TAPIRAÍ MG				