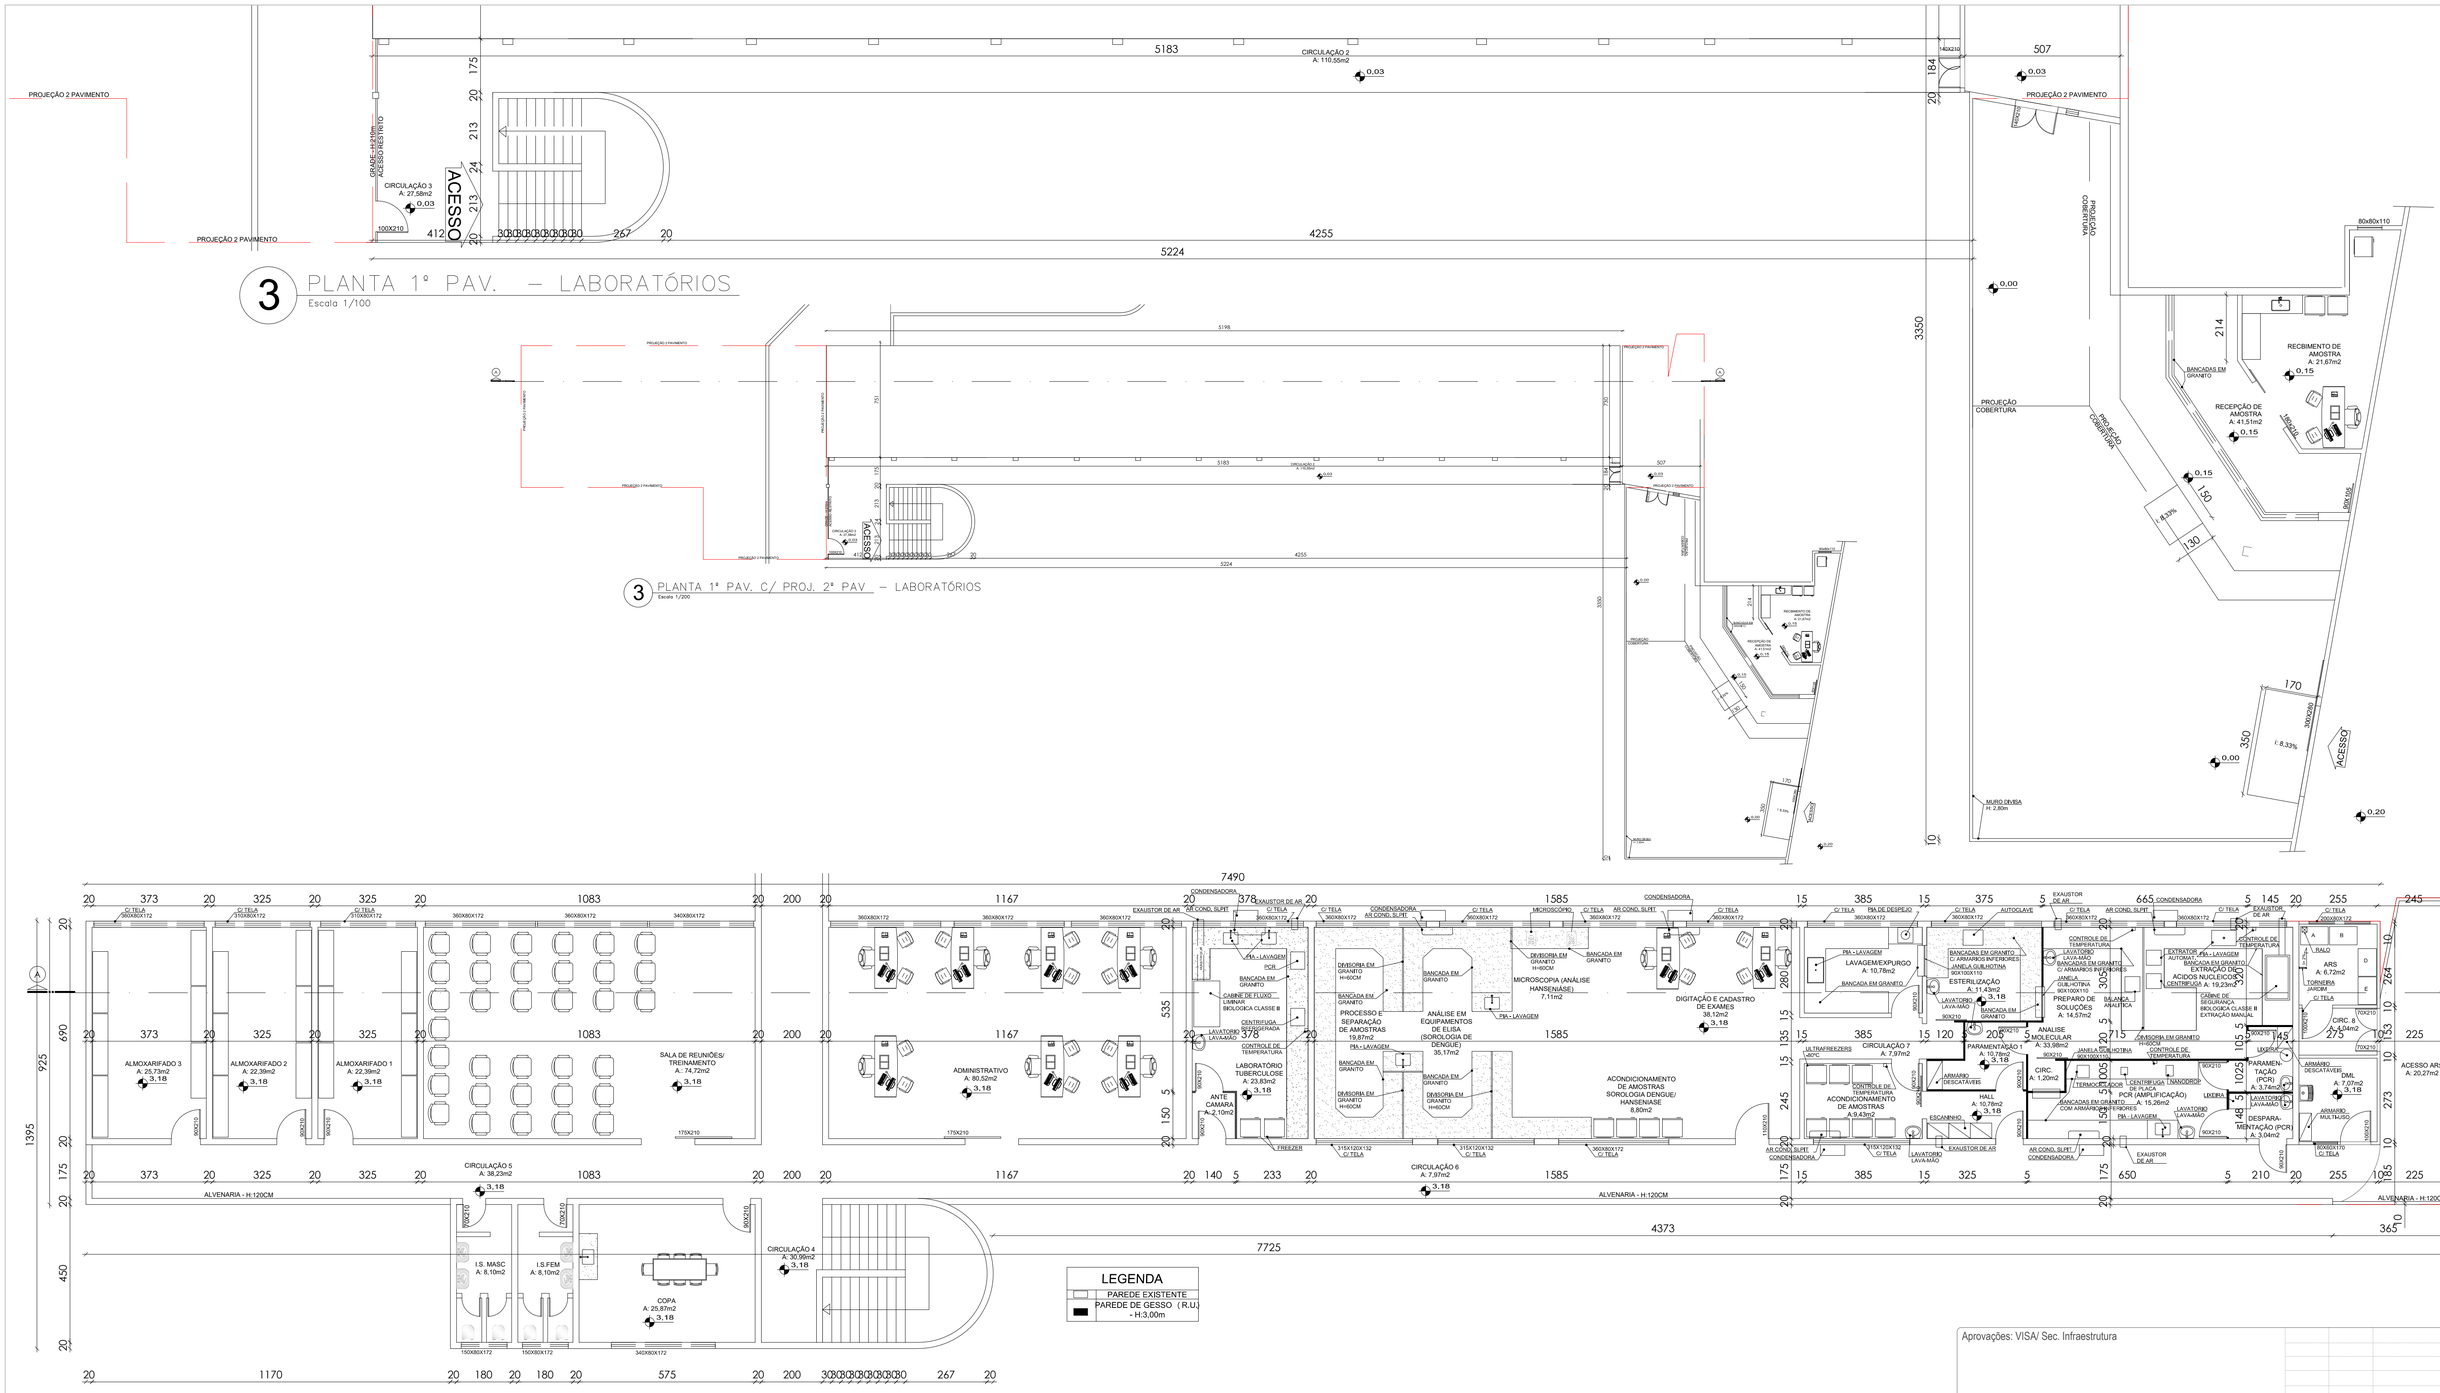


4 PLANTA 2º PAV. – LABORATÓRIOS
Escala 1/100

Aprovações: VISA/ Sec. Infraestrutura

Revisão 00	16/12/2021	Emissão inicial

PREFEITURA MUNICIPAL DE MONTES CLAROS

Prefeito: Humberto Guimarães Souto
Vice: Guilherme Augusto Guimarães de Oliveira

Secretaria Municipal de Saúde - SMS

Nome do Projeto/Convênio:
PROJETO ARQUITETÔNICO PARA APROVAÇÃO DA VIGILÂNCIA SANITÁRIA - CERDI LABOARTÓRIOS
PRAÇA DA TECNOLOGIA, 77 - SÃO JOÃO, MONTES CLAROS – MINAS GERAIS

Convênio:

Conteúdo:
PLANTA 1º PAVIMENTO
PLANTA 2º PAVIMENTO

Responsável Técnico:
ANNA NAHIA A. B. DE AGUIAR
ARQUITETA E URBANISTA - CAU/BR A60560-3

RRT/CAU Nº:

Quantitativo/Unidade de Projeto:
Área do terreno: 12.278,78m2
Área térreo: 311,40m2
Área 2º pav.: 692,82m2
Área total.: 1004,28m2

Secretário Mun. de Saúde:
DULCE PIMENTA GONÇALVES

Escala:
Indicada

Parâmetros Urbanísticos:
Zoneamento: Mod. Assentamento: MA14
Taxa Ocupação: Coef. Aproveitamento:

Propriedade:
MUNICÍPIO DE MONTES CLAROS-MG
CNPJ 22.678.874/0001-35

Tipo/Prancha Nº:
ARQ 2/5