




FACHADA PRINCIPAL
ESCALA 1:50

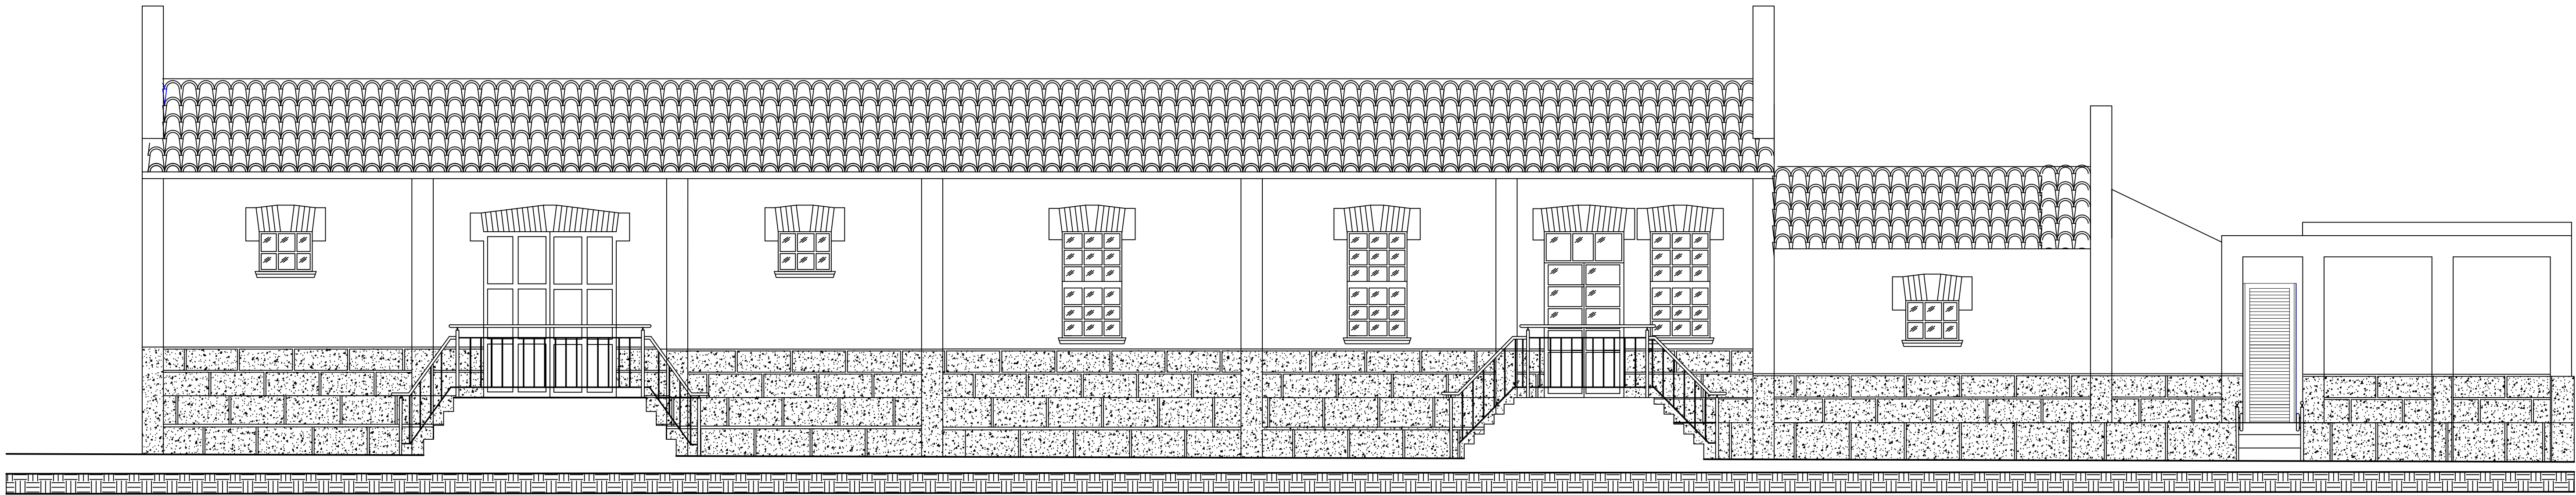


FACHADA POSTERIOR
ESCALA 1:50

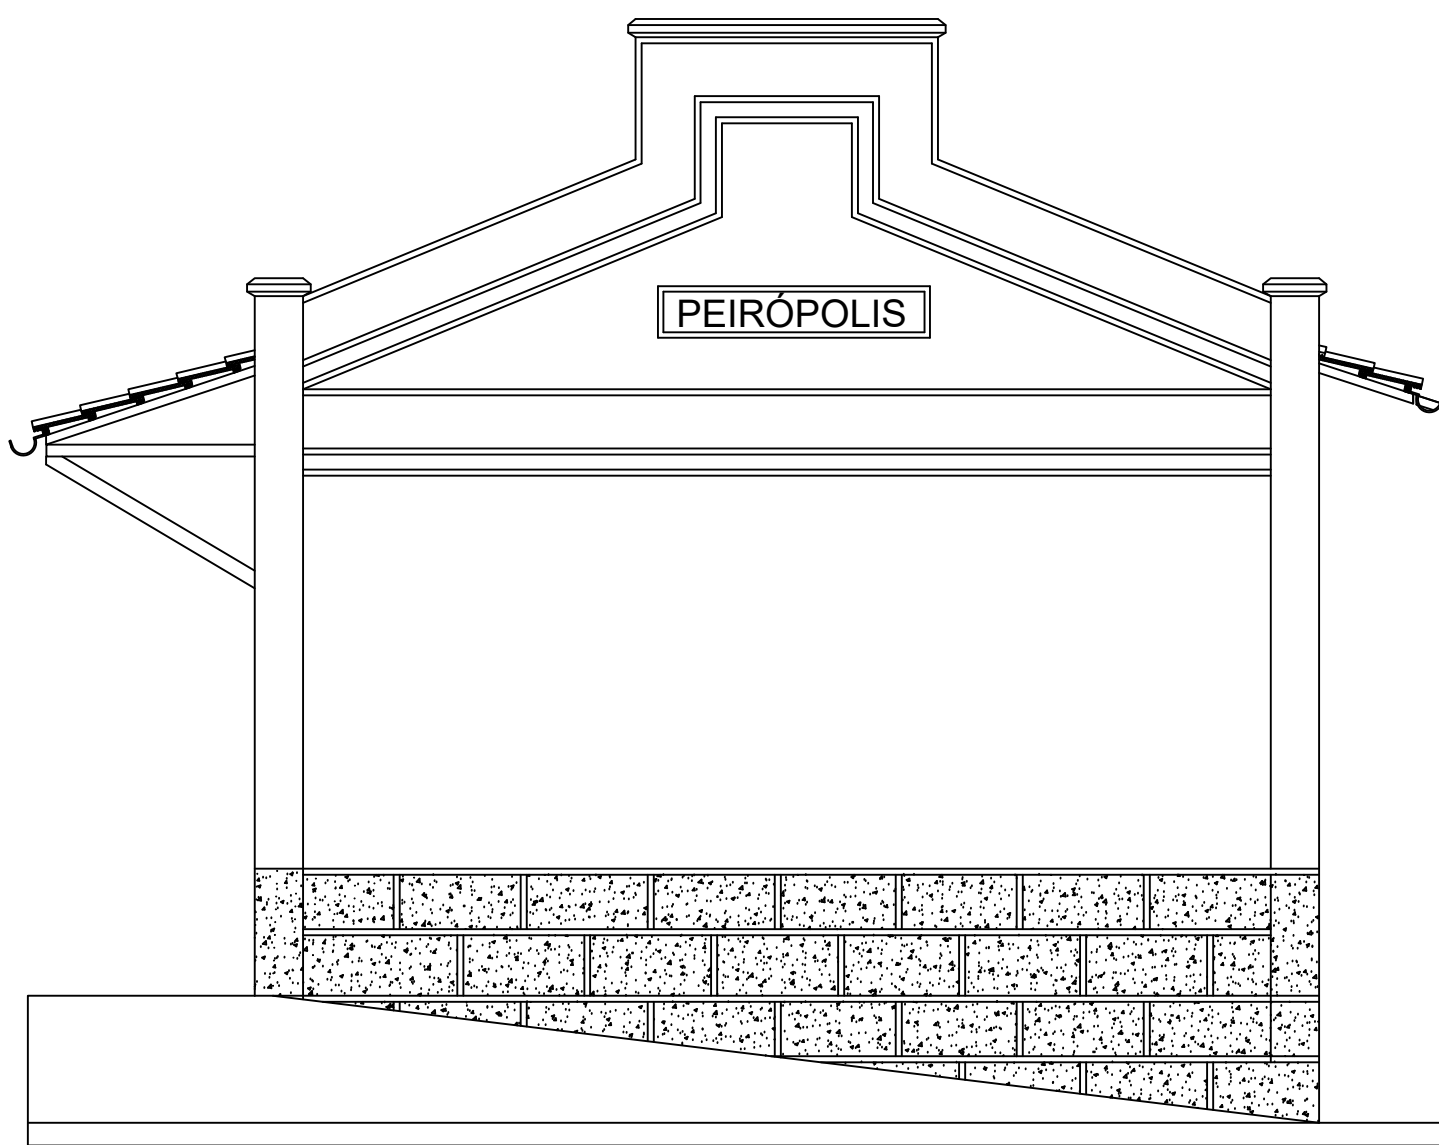

FACHADA LATERAL DIREITA
ESCALA 1:50

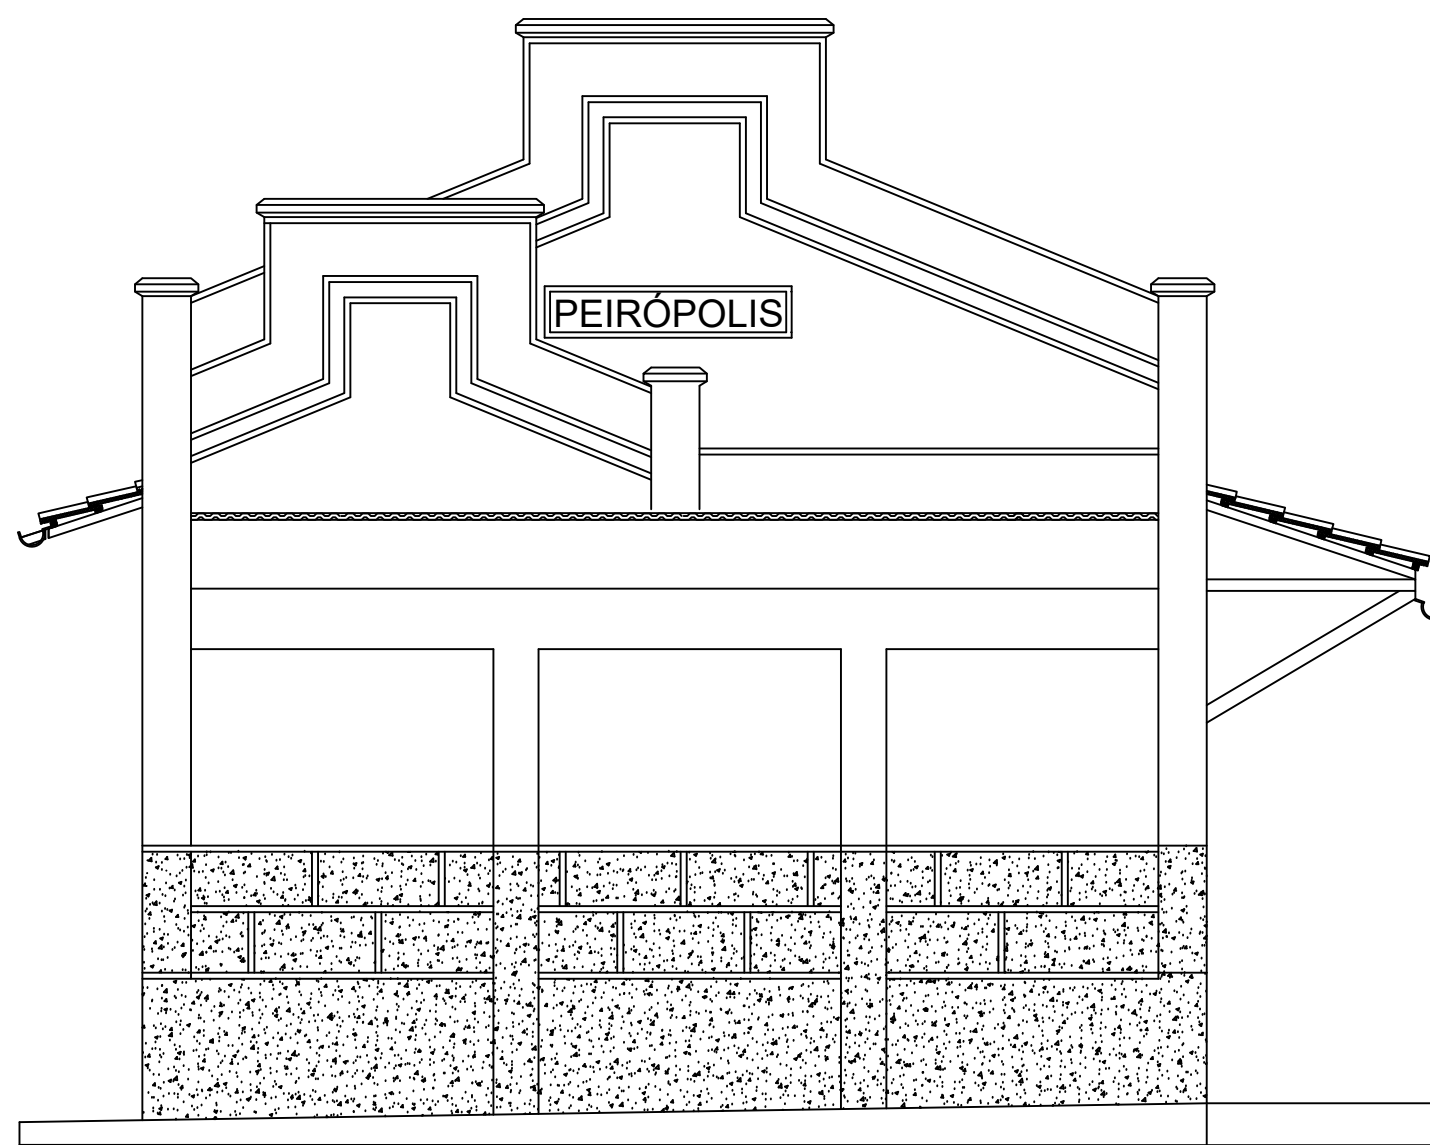

FACHADA LATERAL ESQUERDA
ESCALA 1:50

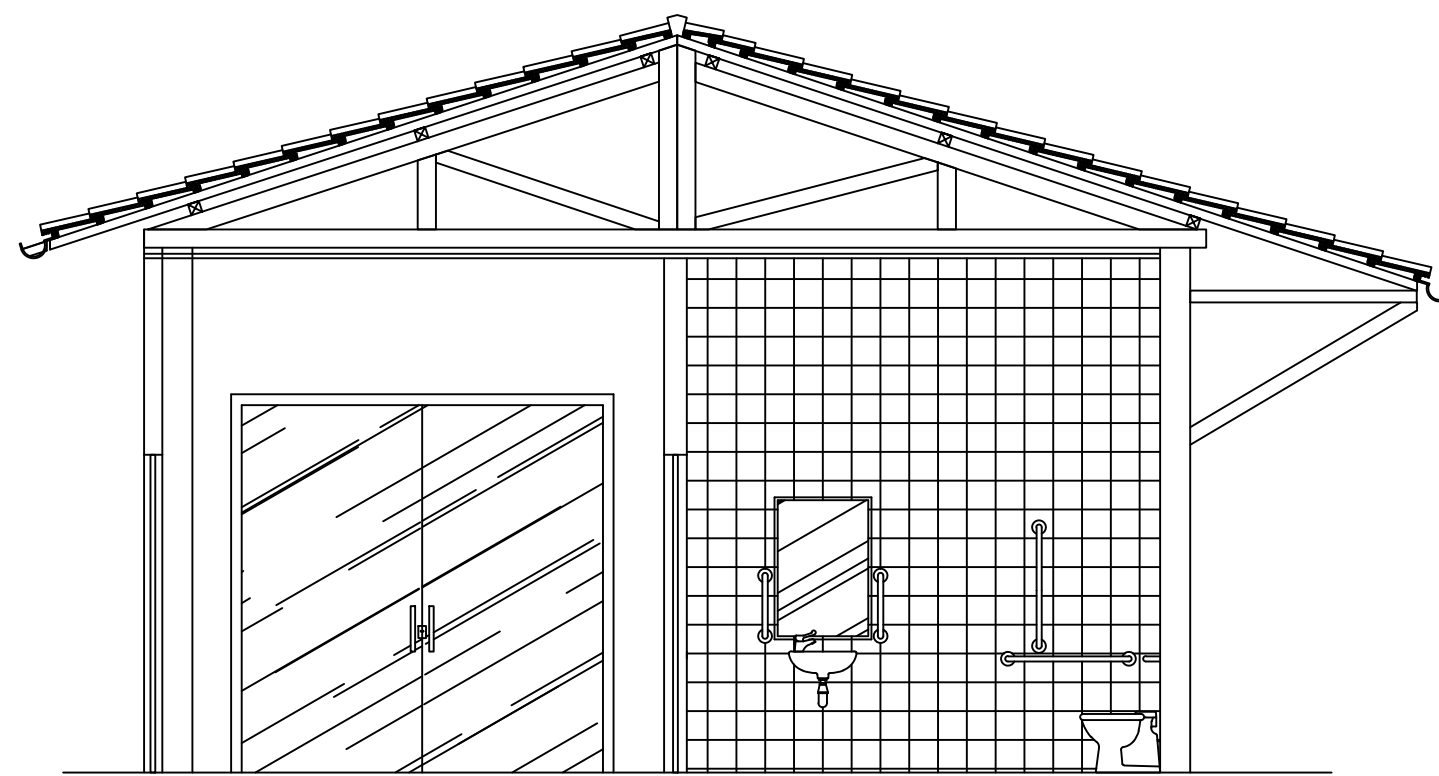

CORTE AA
ESCALA 1:50

OBS:	
PROJETO ARQUITETÔNICO	
PROJETO: REFORMA MUSEU – ANTIGA ESTAÇÃO PROPRIETÁRIO: UNIVERSIDADE FEDERAL DO TRIÂNGULO MINEIRO ENDEREÇO: RUA ESTANISLAU COLLENGHI, 194 BAIRRO: PEIRÓPOLIS UBERABA – MG	
ASSINATURAS: PROPRIETÁRIO UNIVERSIDADE FEDERAL DO TRIÂNGULO MINEIRO CNPJ: 25.437.484/0001-61 AUTOR DO PROJETO RODRIGO REZENDE OLIVEIRA RT DO PROJETO RODRIGO REZENDE OLIVEIRA	
ÁREAS Área construída=248,05 m²	
DESENHO MARILIA LIS FIRMINO SILVA	
CONTEM: FACHADAS E CORTES	
DATA: 01/11/2024 FOLHA: 02/02	