N

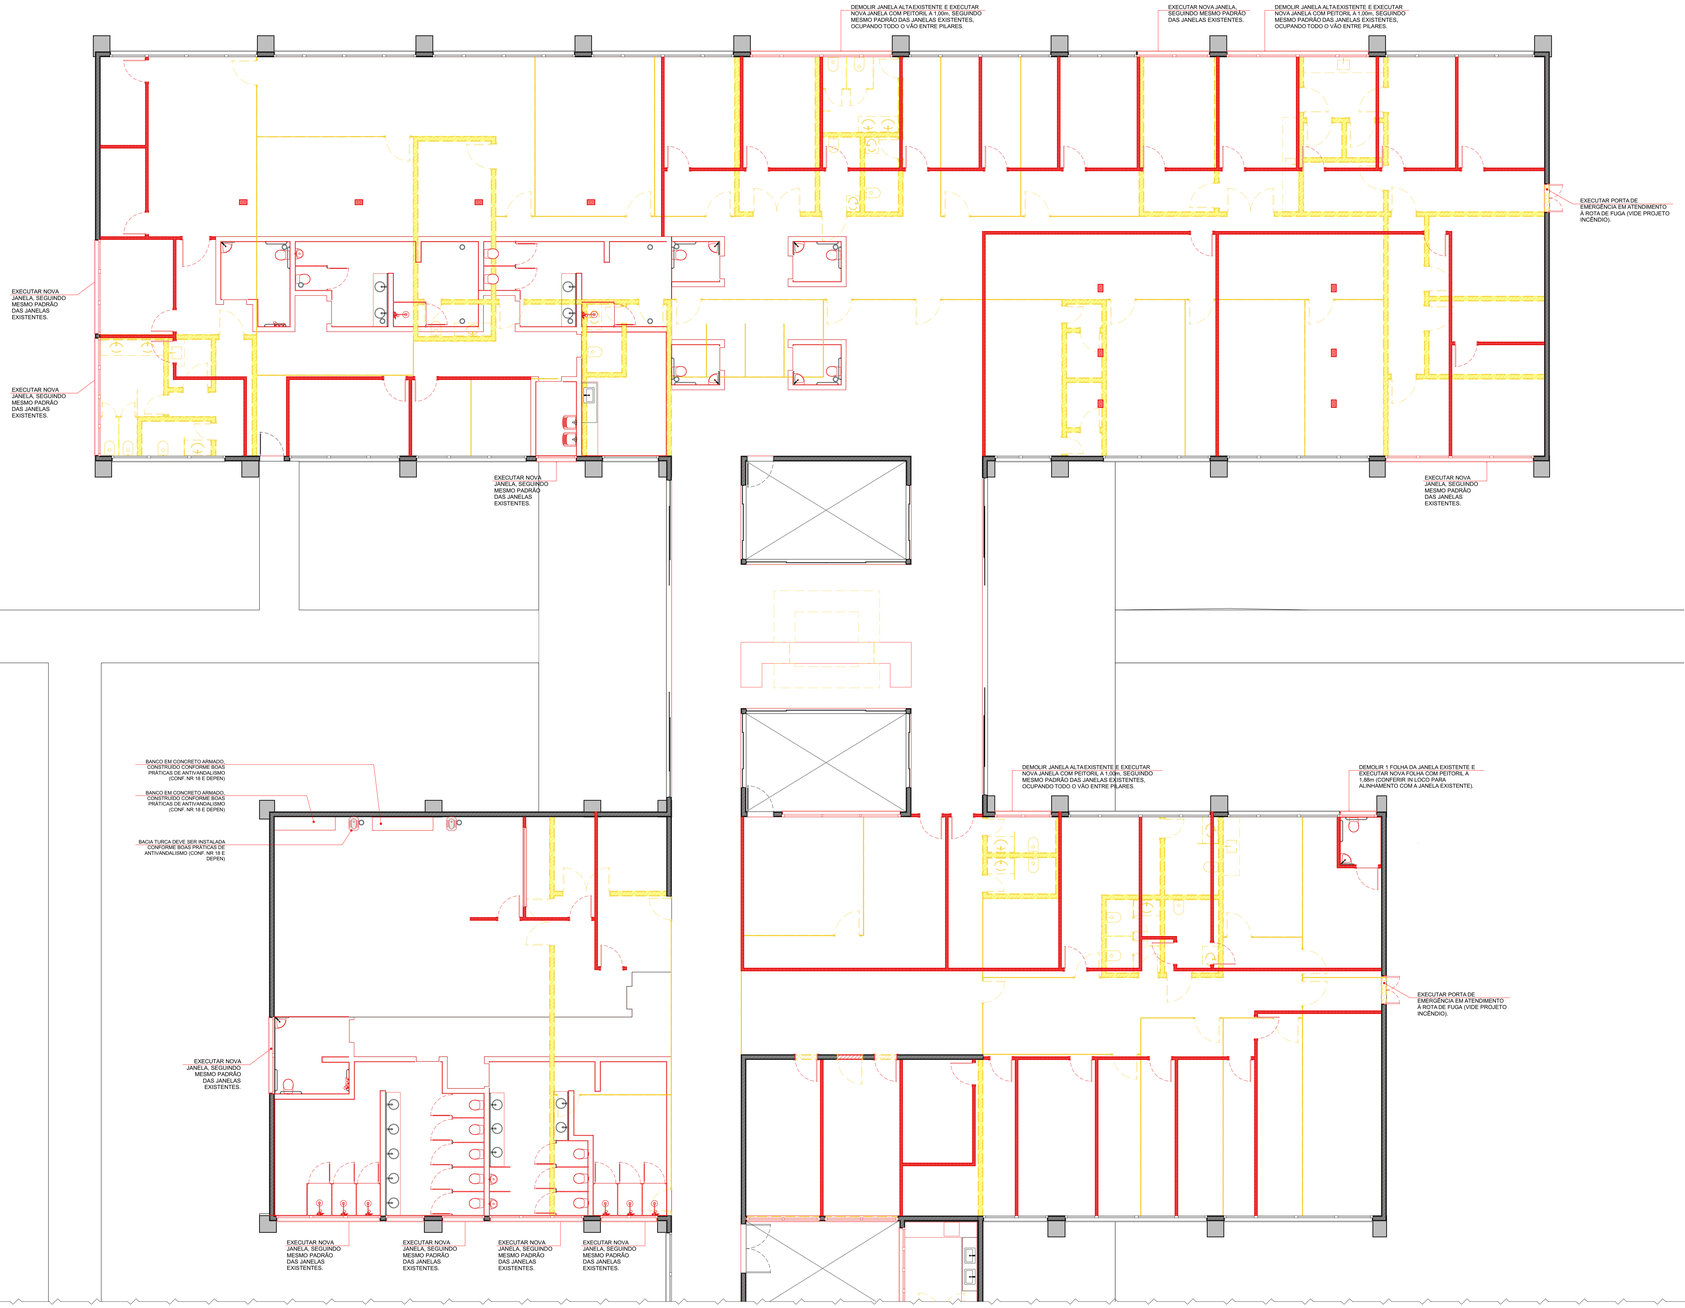

01 PLANTA DE DEMOLIR E CONSTRUIR
Escala 175

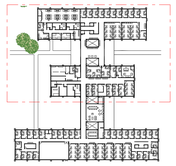

02 PLANTA-CHAVE
Escala 1:1000

LEGENDA DEMOLIR E CONSTRUIR

- A MANTER
- A DEMOLIR
- A CONSTRUIR

REV.	DESCRIÇÃO	MODIFICADO POR	DATA
00			26/05/2026

OBSERVAÇÕES

1. DIMENSÕES EM CENTÍMETROS, NÍVEIS EM METROS;
2. OS VALORES DAS COTAS PREDOMINAM SOBRE OS DESENHOS;
3. TODAS DIMENSIÕES DE BANCADAS, ARMÁRIOS E DEMAIS ITENS DE MARMORARIA E MARCENARIA DEVEM SER CONFERIDAS E APROVADAS JUNTO AO(S) ARQUITETO(S);
4. CONFERIR MEDIDAS IN LOCO;
5. DÚVIDAS DEVEM SER ESCLARECIDAS JUNTO AO(S) AUTOR(ES) DO PROJETO;

OS DIREITOS AUTORAIS DO PROJETO SÃO PROTEGIDOS POR LEI, SENDO VETADA SUA ALTERAÇÃO SEM AUTORIZAÇÃO EXPRESSA DO AUTOR.

VITORINO ARQUITETURA

Av. Cesário Alvim, 3550 sala 302 Uberlândia/MG
Contato (whatsapp): 34 3258 7248

REFORMA DO EDIFÍCIO NA AVENIDA GABRIELA JUNQUEIRA DE FREITAS 333

CÓD. PROJETO: ART06

CLIENTE
ESTADO DE MINAS GERAIS
AVENIDA GABRIELA JUNQUEIRA DE FREITAS, 333 LOTE 01-A1B, QUADRA 01, BAIRRO JD. PATRICIA,UBERLÂNDIA MG

OBRA
AVENIDA GABRIELA JUNQUEIRA DE FREITAS, 333 LOTE 01-A1B, QUADRA 01, BAIRRO JD. PATRICIA,UBERLÂNDIA MG

DEMOLIÇÃO E CONSTRUÇÃO

LIBERADO PARA OBRA

PROJETO EXECUTIVO

Arq. Amanda Pires Lopes
Projeto Arquitetônico

Arq. Henrique Vitorino S. Alves
Projeto Arquitetônico

ESTADO DE MINAS GERAIS
Cliente (05.461.142/0001-70)

Projetista	Arq. Henrique Vitorino S. Alves	
CAU MG	A97036-1	
Projetista	Arq. Amanda Pires Lopes	
CAU MG	CAU A256883-7	
Resp. Técnico	NÃO DEFINIDO	
Registro R.T.	NÃO DEFINIDO	
Data Emissão	26/05/2026	
Desenhado por	APL	
Aprovado por	HVA	

A103