N

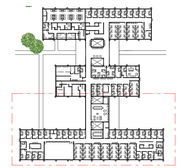

02 PLANTA-CHAVE
Escala:1:1000

VITORINO ARQUITETURA

Av. Cesário Alvim, 3550 sala 302 Uberlândia/MG
Contato (whatsapp): 34 3258 7248

REFORMA DO EDIFÍCIO NA AVENIDA GABRIELA JUNQUEIRA DE FREITAS 333

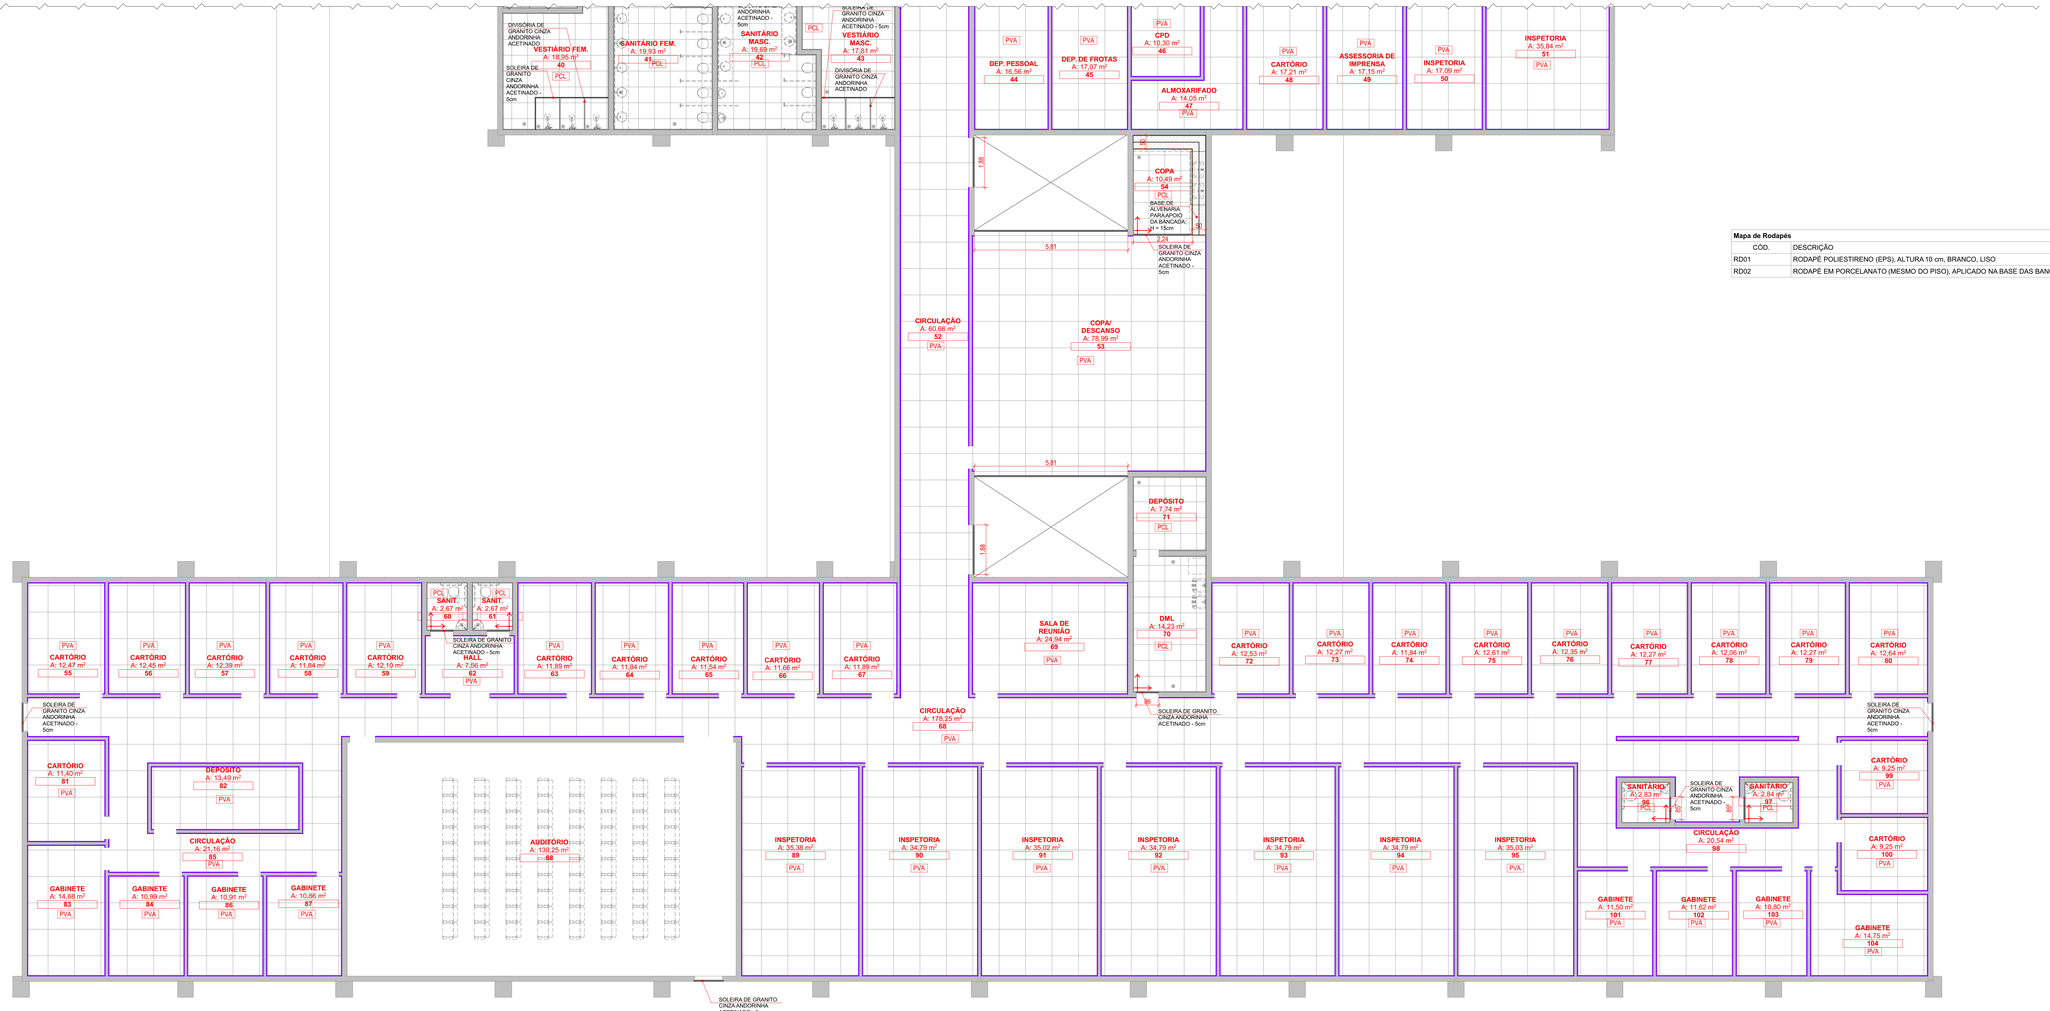

01 PLANTA DE PAGINAÇÃO DE PISO
Escala:1/75

Mapa de Rodapés

COD.	DESCRIÇÃO	QTDE (m)
RD01	RODAPÉ POLIESTIRENO (EPS), ALTURA 10 cm, BRANCO, LISO	1.777,61
RD02	RODAPÉ EM PORCELANATO (MESMO DO PISO), APLICADO NA BASE DAS BANCADAS, ALTURA 15 cm	9,26

PISO

ID	NOME	ÁREA (m²)
PVA	PISO EXISTENTE (A MANTER)	-
PCL	PORCELANATO ELIANE DOLMEN CINZA AC 60X60cm OU EQUIVALENTE	201,25

SOLEIRA

ID	NOME	ÁREA (m²)
	SOLEIRA DE GRANITO CINZA ANDORINHA LEVIGAO; L = 5cm; ESPESSURA = 2cm	4,40

LEGENDA

RODAPÉ

ID	NOME
RD01	RODAPÉ EM POLIESTIRENO, ALTURA EM 10 cm, ASSENTADO COM COLA, CALAFETAÇÃO COM SILICONE, NA COR BRANCA, LISO
RD02	RODAPÉ EM PORCELANATO (MESMO DO PISO) PARA SÓCULO (BASE) DE BANCADA; H = 15cm

INÍCIO DA PAGINAÇÃO

REV.	DESCRIÇÃO	MODIFICADO POR	DATA
00			26/05/2026

OBSERVAÇÕES

1. DIMENSÕES EM CENTÍMETROS, NÍVEIS EM METROS;
2. OS VALORES DAS COTAS PREDOMINAM SOBRE OS DESENHOS;
3. TODAS AS DIMENSÕES DE BANCADAS, ARMÁRIOS E DEMAIS ITENS DE MARMORARIA E MARCENARIA DEVEM SER REVISADAS E APROVADAS JUNTO AO(S) ARQUITETO(S);
4. CONFERIR MEDIDAS IN LOCO;
5. AS BANCADAS DEVEM SER ESCLARECIDAS JUNTO AO(S) AUTOR(ES) DO PROJETO;
6. OS DIREITOS AUTORAIS DO PROJETO SÃO PROTEGIDOS POR LEI, SENDO VETADA SUA ALTERAÇÃO SEM AUTORIZAÇÃO EXPRESSA DO AUTOR.

CÓD. PROJETO: ART06

CLIENTE
ESTADO DE MINAS GERAIS
AVENIDA GABRIELA JUNQUEIRA DE FREITAS, 333 LOTE 01-A1B, QUADRA 01, BAIRRO JD. PATRÍCIA UBERLÂNDIA MG

OBRA
AVENIDA GABRIELA JUNQUEIRA DE FREITAS, 333 LOTE 01-A1B, QUADRA 01, BAIRRO JD. PATRÍCIA UBERLÂNDIA MG

PAGINAÇÃO DE PISO

LIBERADO PARA OBRA

PROJETO EXECUTIVO

Arq. Amanda Pires Lopes
Projeto Arquitetônico

Arq. Henrique Vitorino S. Alves
Projeto Arquitetônico

ESTADO DE MINAS GERAIS
Cliente (05.461.142/0001-70)

Projetista	Arq. Henrique Vitorino S. Alves
CAU MG	A97308-1
Projetista	Arq. Amanda Pires Lopes
CAU MG	CAU A256883-7
Resp. Técnico	NÃO DEFINIDO
Registro R.T.	NÃO DEFINIDO
Data Emissão	26/05/2026
Desenhado por	APL
Aprovado por	HVA

A110