VITORINO ARQUITETURA
Av. Cesário Alvim, 3550 sala 302 Uberlândia/MG
Contato (whatsapp): 34 3258 7248

REFORMA DO EDIFÍCIO NA AVENIDA GABRIELA JUNQUEIRA DE FREITAS 333

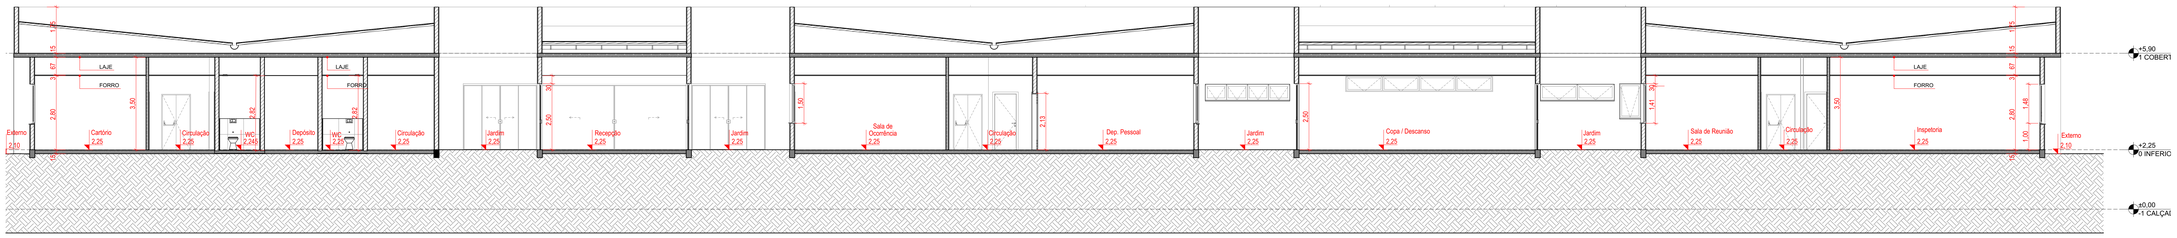

01 CORTE AA
Escala:1/75

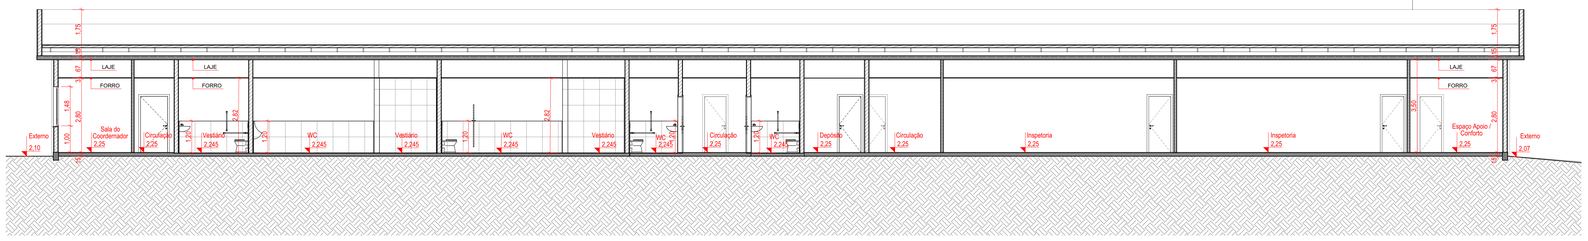

02 CORTE BB
Escala:1/75

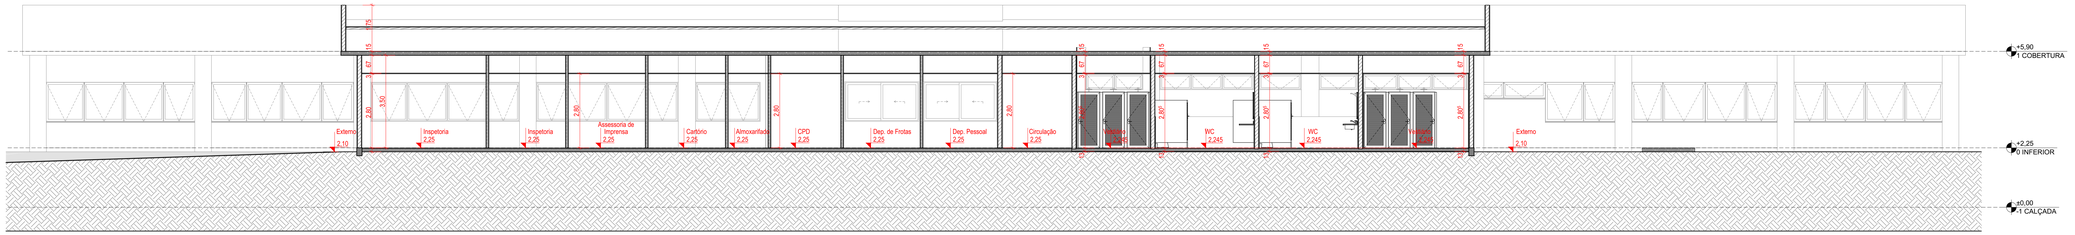

03 CORTE CC
Escala:1/75

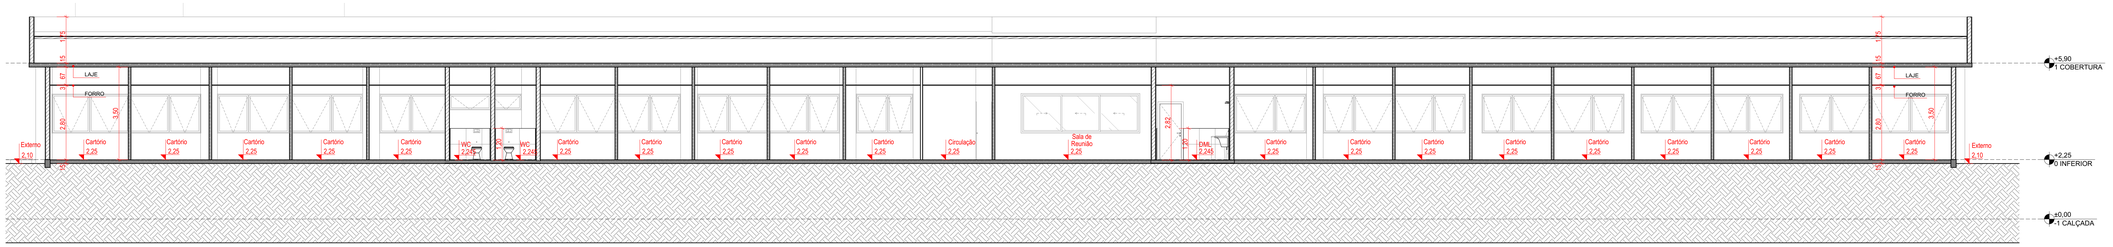

04 CORTE DD
Escala:1/75

REV.	DESCRIÇÃO	MODIFICADO POR	DATA
00			26/05/2026

OBSERVAÇÕES

1. DIMENSÕES EM CENTÍMETROS, NÍVEIS EM METROS;
2. OS VALORES DAS COTAS PREDOMINAM SOBRE OS DESENHOS;
3. TODAS DIMENSIÕES DE BANCADAS, ARMÁRIOS E DEMAIS ITENS DE MARMORARIA E MARCENARIA DEVEM SER CONFERIDAS E APROVADAS JUNTO AO(S) ARQUITETO(S);
4. CONFERIR MEDIDAS IN LOCO;
5. DÚVIDAS DEVEM SER ESCLARECIDAS JUNTO AO(S) AUTOR(ES) DO PROJETO;

OS DIREITOS AUTORAIS DO PROJETO SÃO PROTEGIDOS POR LEI, SENDO VETADA SUA ALTERAÇÃO SEM AUTORIZAÇÃO EXPRESSA DO AUTOR.

CÓD. PROJETO: ART06

CLIENTE
ESTADO DE MINAS GERAIS
AVENIDA GABRIELA JUNQUEIRA DE FREITAS, 333 LOTE 01-A1B, QUADRA 01, BAIRRO JD. PATRICIA,UBERLÂNDIA MG

OBRA
AVENIDA GABRIELA JUNQUEIRA DE FREITAS, 333 LOTE 01-A1B, QUADRA 01, BAIRRO JD. PATRICIA,UBERLÂNDIA MG

CORTES

LIBERADO PARA OBRA

PROJETO EXECUTIVO

Arq. Amanda Pires Lopes
Projeto Arquitetônico

Arq. Henrique Vitorino S. Alves
Projeto Arquitetônico

ESTADO DE MINAS GERAIS
Cliente (05.461.142/0001-70)

Projetista	Arq. Henrique Vitorino S. Alves
CAU MG	A97336-1
Projetista	Arq. Amanda Pires Lopes
CAU MG	CAU A256883-7
Resp. Técnico	NÃO DEFINIDO
Registro R.T.	NÃO DEFINIDO
Data Emissão	26/05/2026
Desenhado por	APL
Aprovado por	HVA

A301