



PLANTA BAIXA – SALA MULTIUSO ADM
esc: 1/50

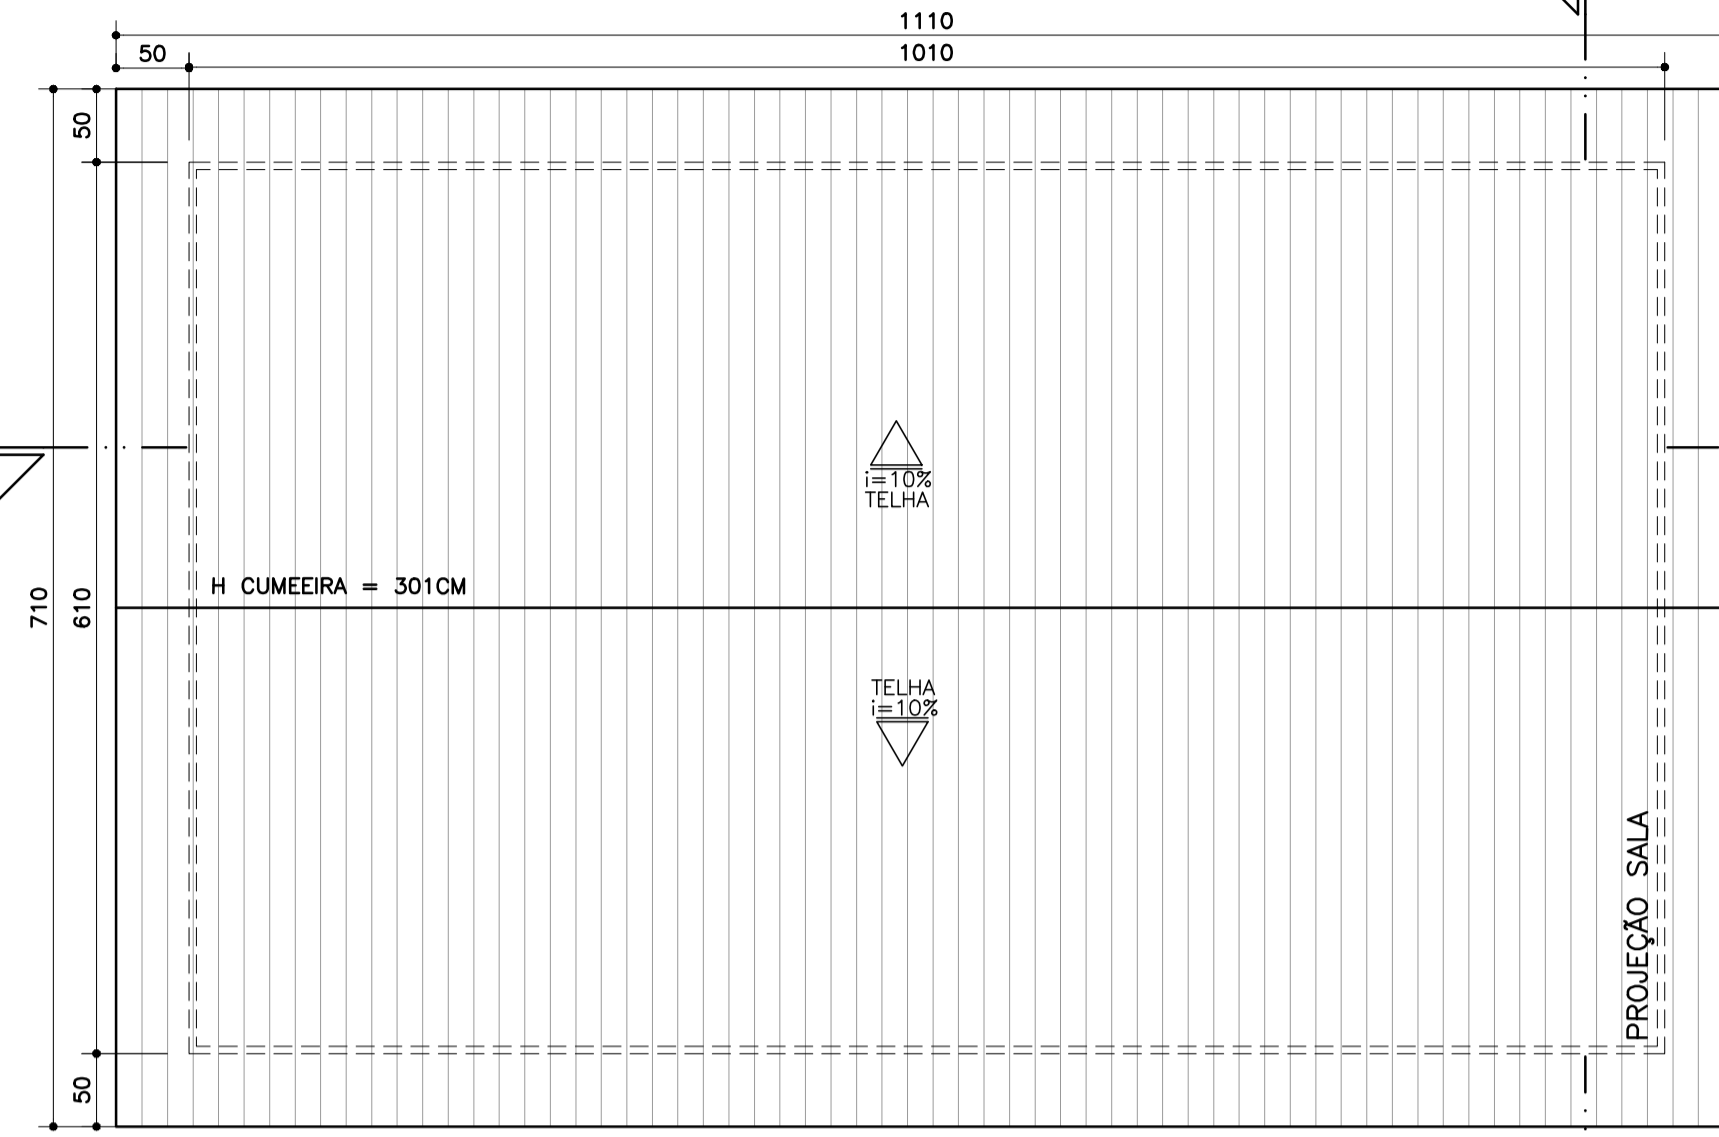


PLANTA COBERTURA – SALA MULTIUSO ADM
COBERTURA CONVENCIONAL
esc: 1/50

LEGENDA		
Simbologia	Descrição	Quantidade
	Tomada de Teto para ar condicionado	2
	Tomada Baixa Dupla	8
	Interruptor 2 Teclas	1
	Luminária LED 60w 120 cm/Sobrepor	8
	Caixa de Distribuição	1
	Luminária de Emergência	1
	Arandela	4

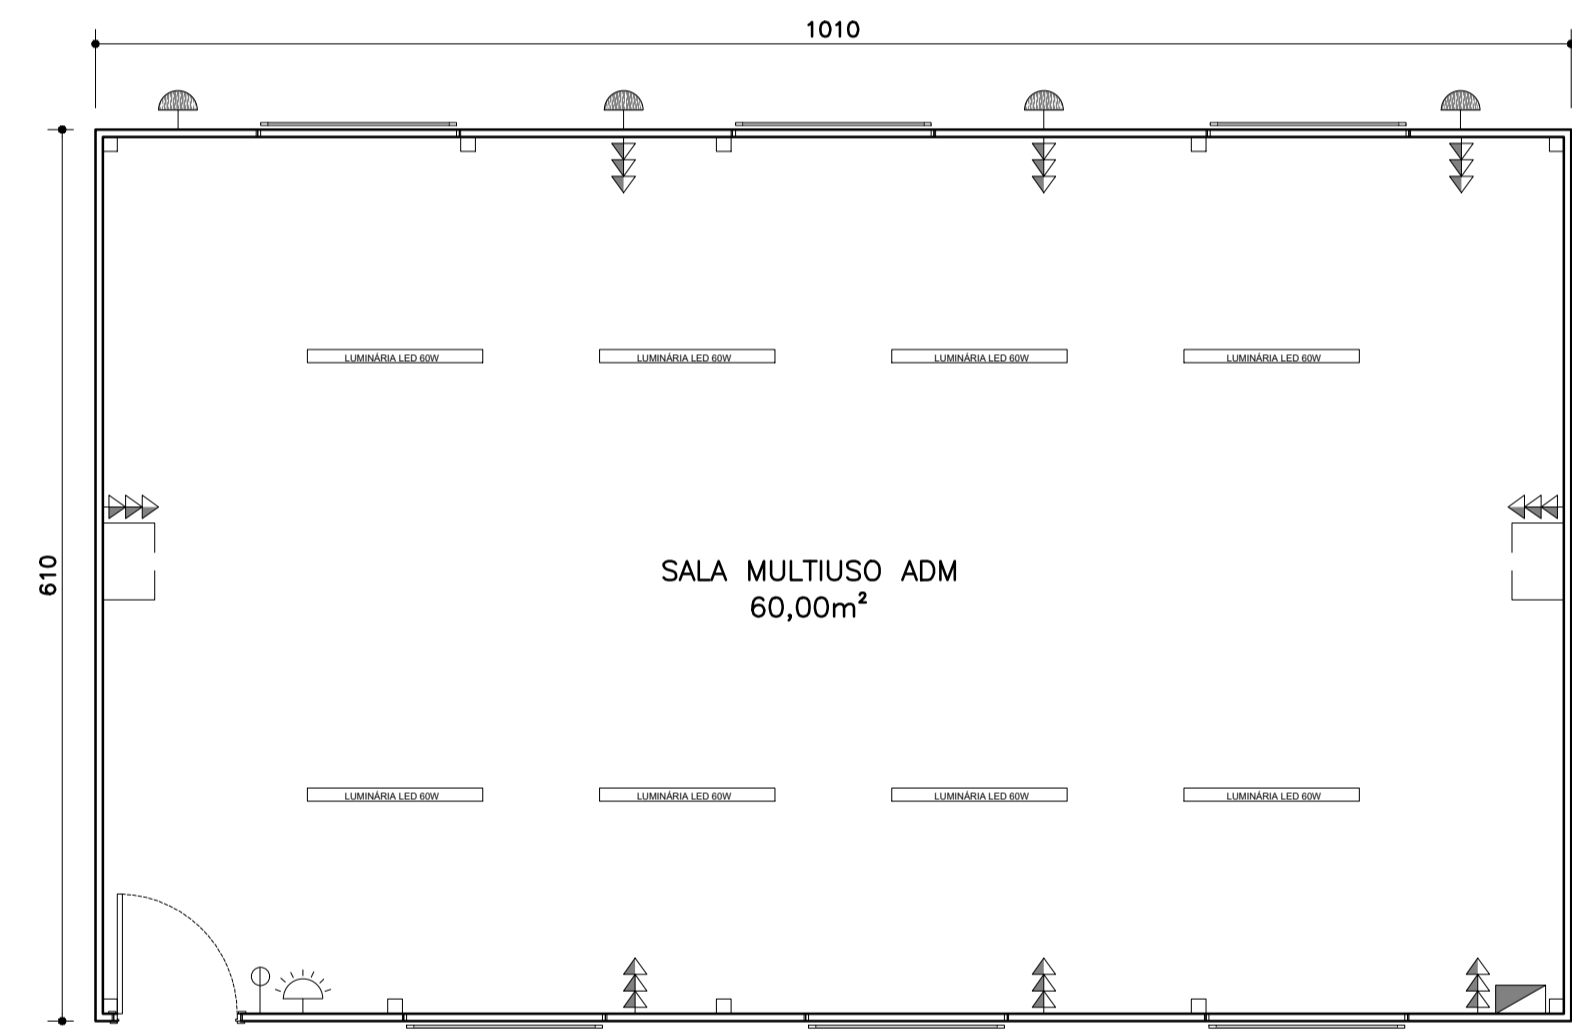


PLANTA ELÉTRICA – SALA MULTIUSO ADM
esc: 1/50

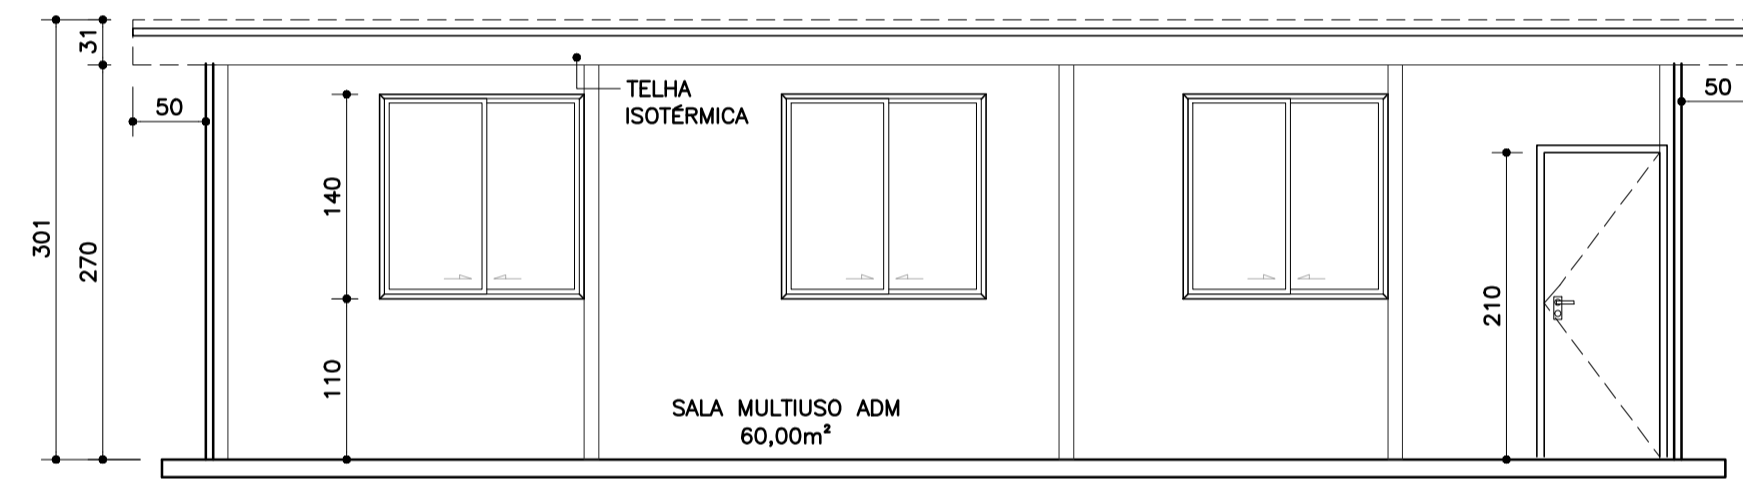

CORTE AA – SALA MULTIUSO ADM
COBERTURA CONVENCIONAL
esc: 1/50

MÓDULO	TIPO	ESPESSURA	QUANTIDADE		
JANELA – 140X140cm	<ul style="list-style-type: none"> JANELA DE CORRER DUAS FOLHAS LINHA SUPREMA OU BLINDEX 	40mm OU 50mm	6 JANELAS		
TOTAL			6 JANELAS		

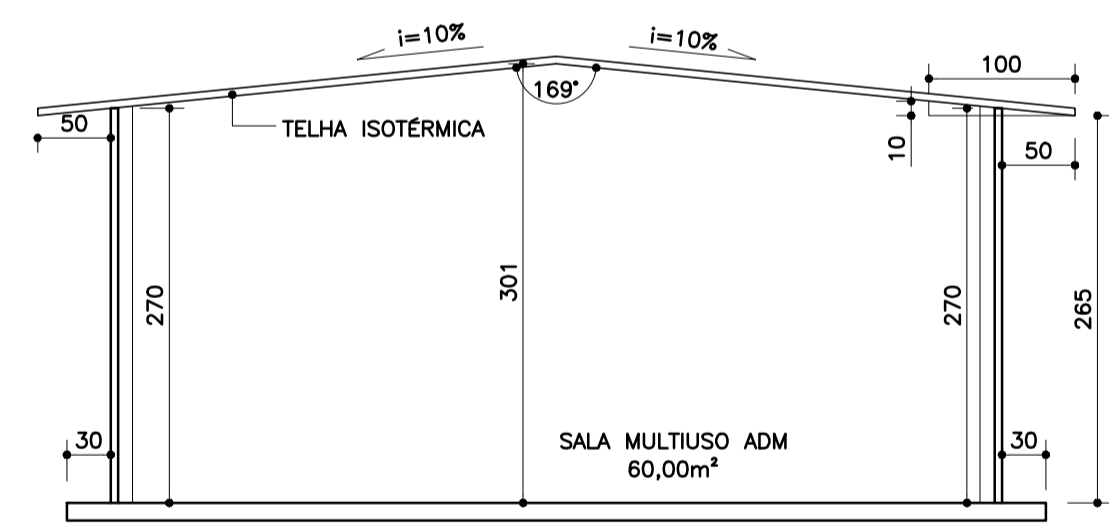


CORTE BB – SALA MULTIUSO ADM
COBERTURA CONVENCIONAL
esc: 1/50

QUADRO DE PORTAS						
CÓD.	LARG.	ALT.	—	FUNCIONAMENTO	MATERIAL/ACABAMENTO	QUANT
P1	80	210	—	ABRIR	PORTA MODULAR	01


NOTA: CONFERIR MEDIDAS NO LOCAL

QUADRO DE JANELAS						
CÓD.	LARG.	ALT.	PEIT.	FUNCIONAMENTO	MATERIAL/ACABAMENTO	QUANT
J1	140	140	110	CORRER	ALUMINIO/VIDRO	06

NOTA: CONFERIR MEDIDAS NO LOCAL

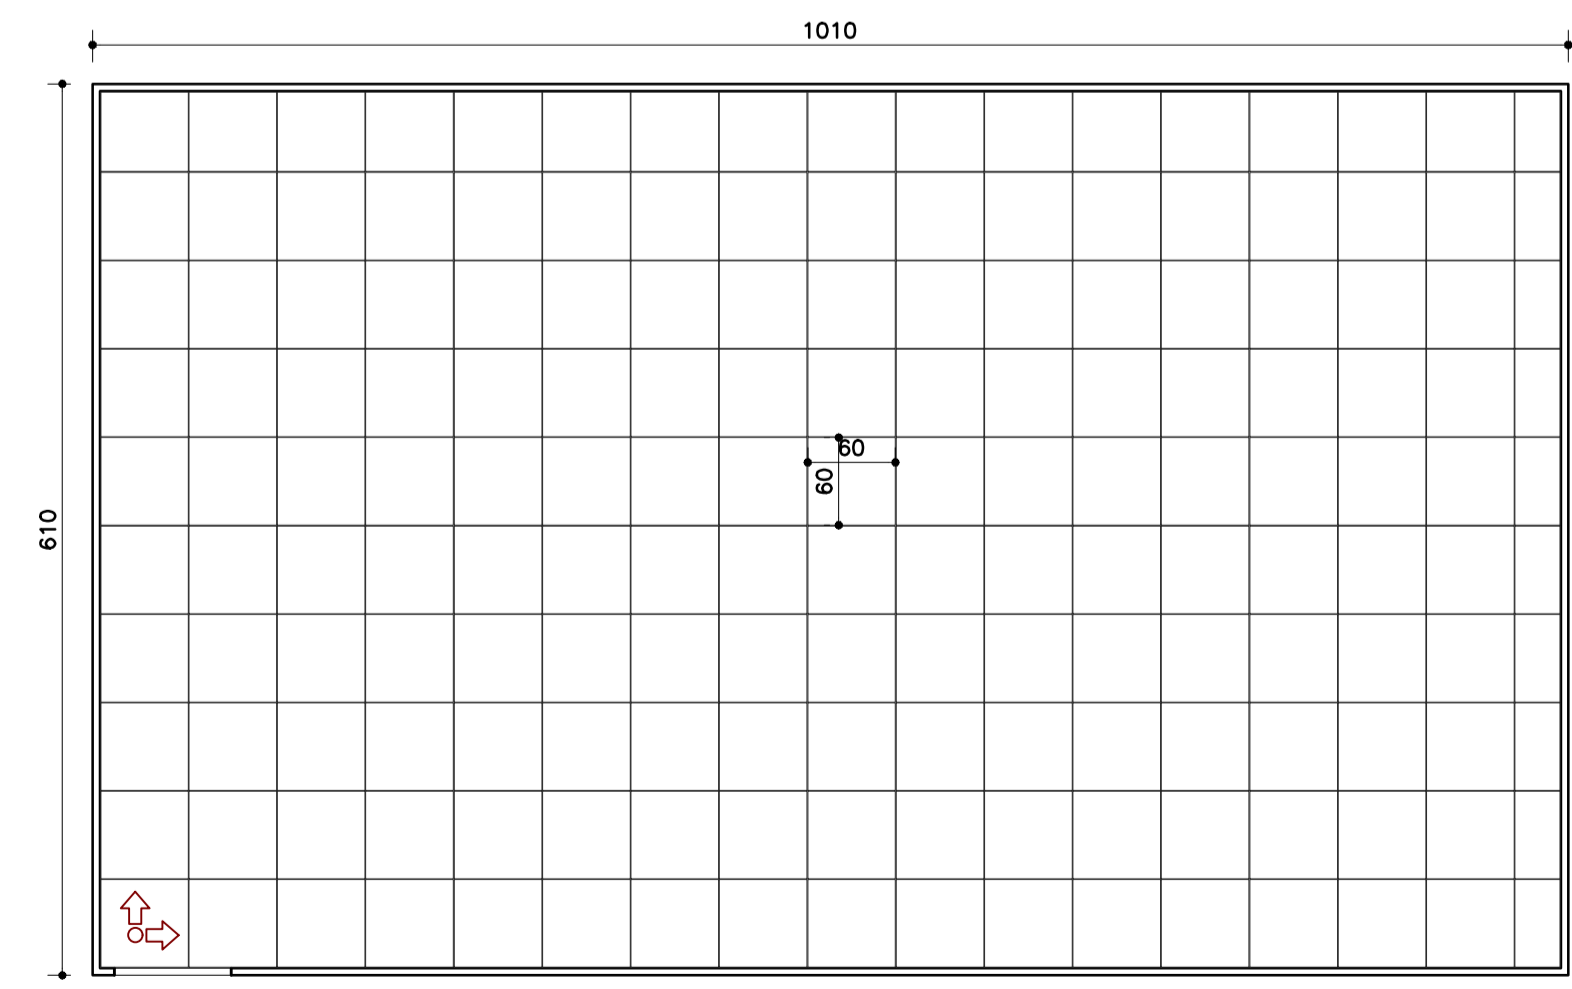

PAGNAÇÃO DE PISO – SALA MULTIUSO ADM
esc: 1/50

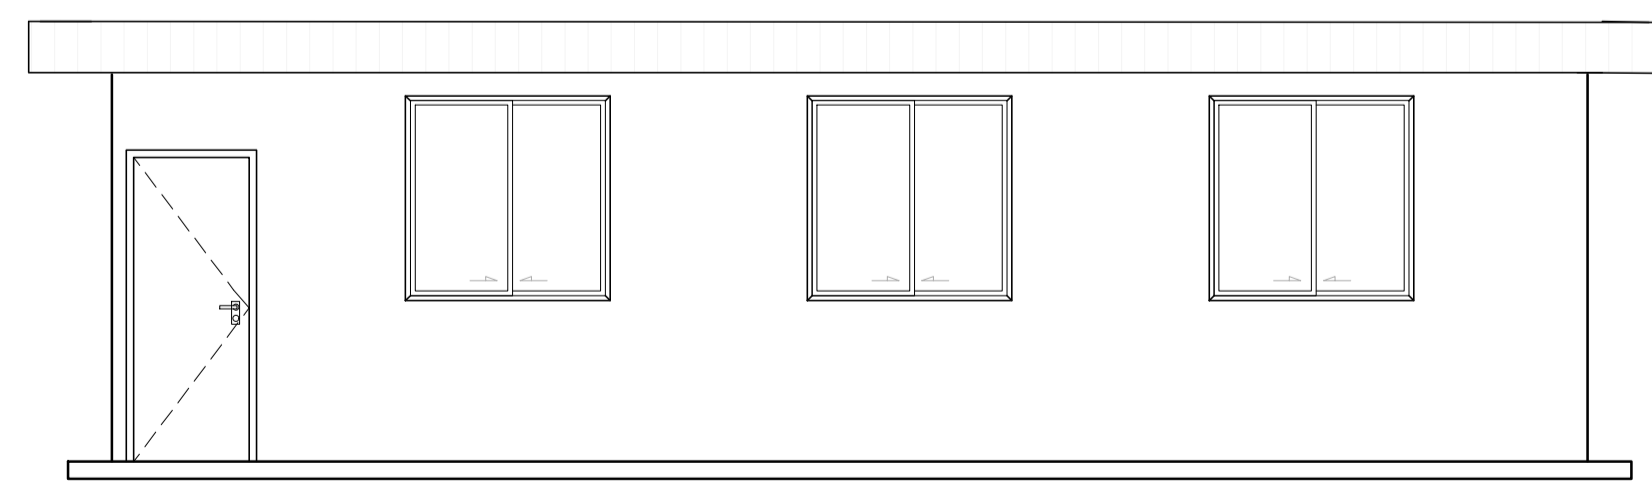

FACHADA FRONTAL – SALA MULTIUSO ADM
TELHADO CONVENCIONAL
esc: 1/50

TÍTULO/CONTEÚDO: MÓDULO 03 – SALA MULTIUSO/ADMINISTRATIVO 60,00M²			<i>Carlon Dornel</i>
LOCALIZAÇÃO:			
CLIENTE:	DATA: 21/01/2026	VERSÃO: R00	
AUTOR:	FOLHA: 01/01		



VERIFICAÇÃO DAS ASSINATURAS



Código para verificação: BAFD-BD74-3220-DC84

Este documento foi assinado digitalmente pelos seguintes signatários nas datas indicadas:



ANA CAROLINA RIZZO MORAIS (CPF 081.XXX.XXX-30) em 15/05/2026 10:45:01 GMT-03:00

Papel: Parte

Emitido por: AC SOLUTI Multipla v5 << AC SOLUTI v5 << Autoridade Certificadora Raiz Brasileira v5 (Assinatura ICP-Brasil)

Para verificar a validade das assinaturas, acesse a Central de Verificação por meio do link:

<https://licitardigital.1doc.com.br/verificacao/BAFD-BD74-3220-DC84>