



PLANTA BAIXA – MÓDULO COZINHA  
esc: 1/50

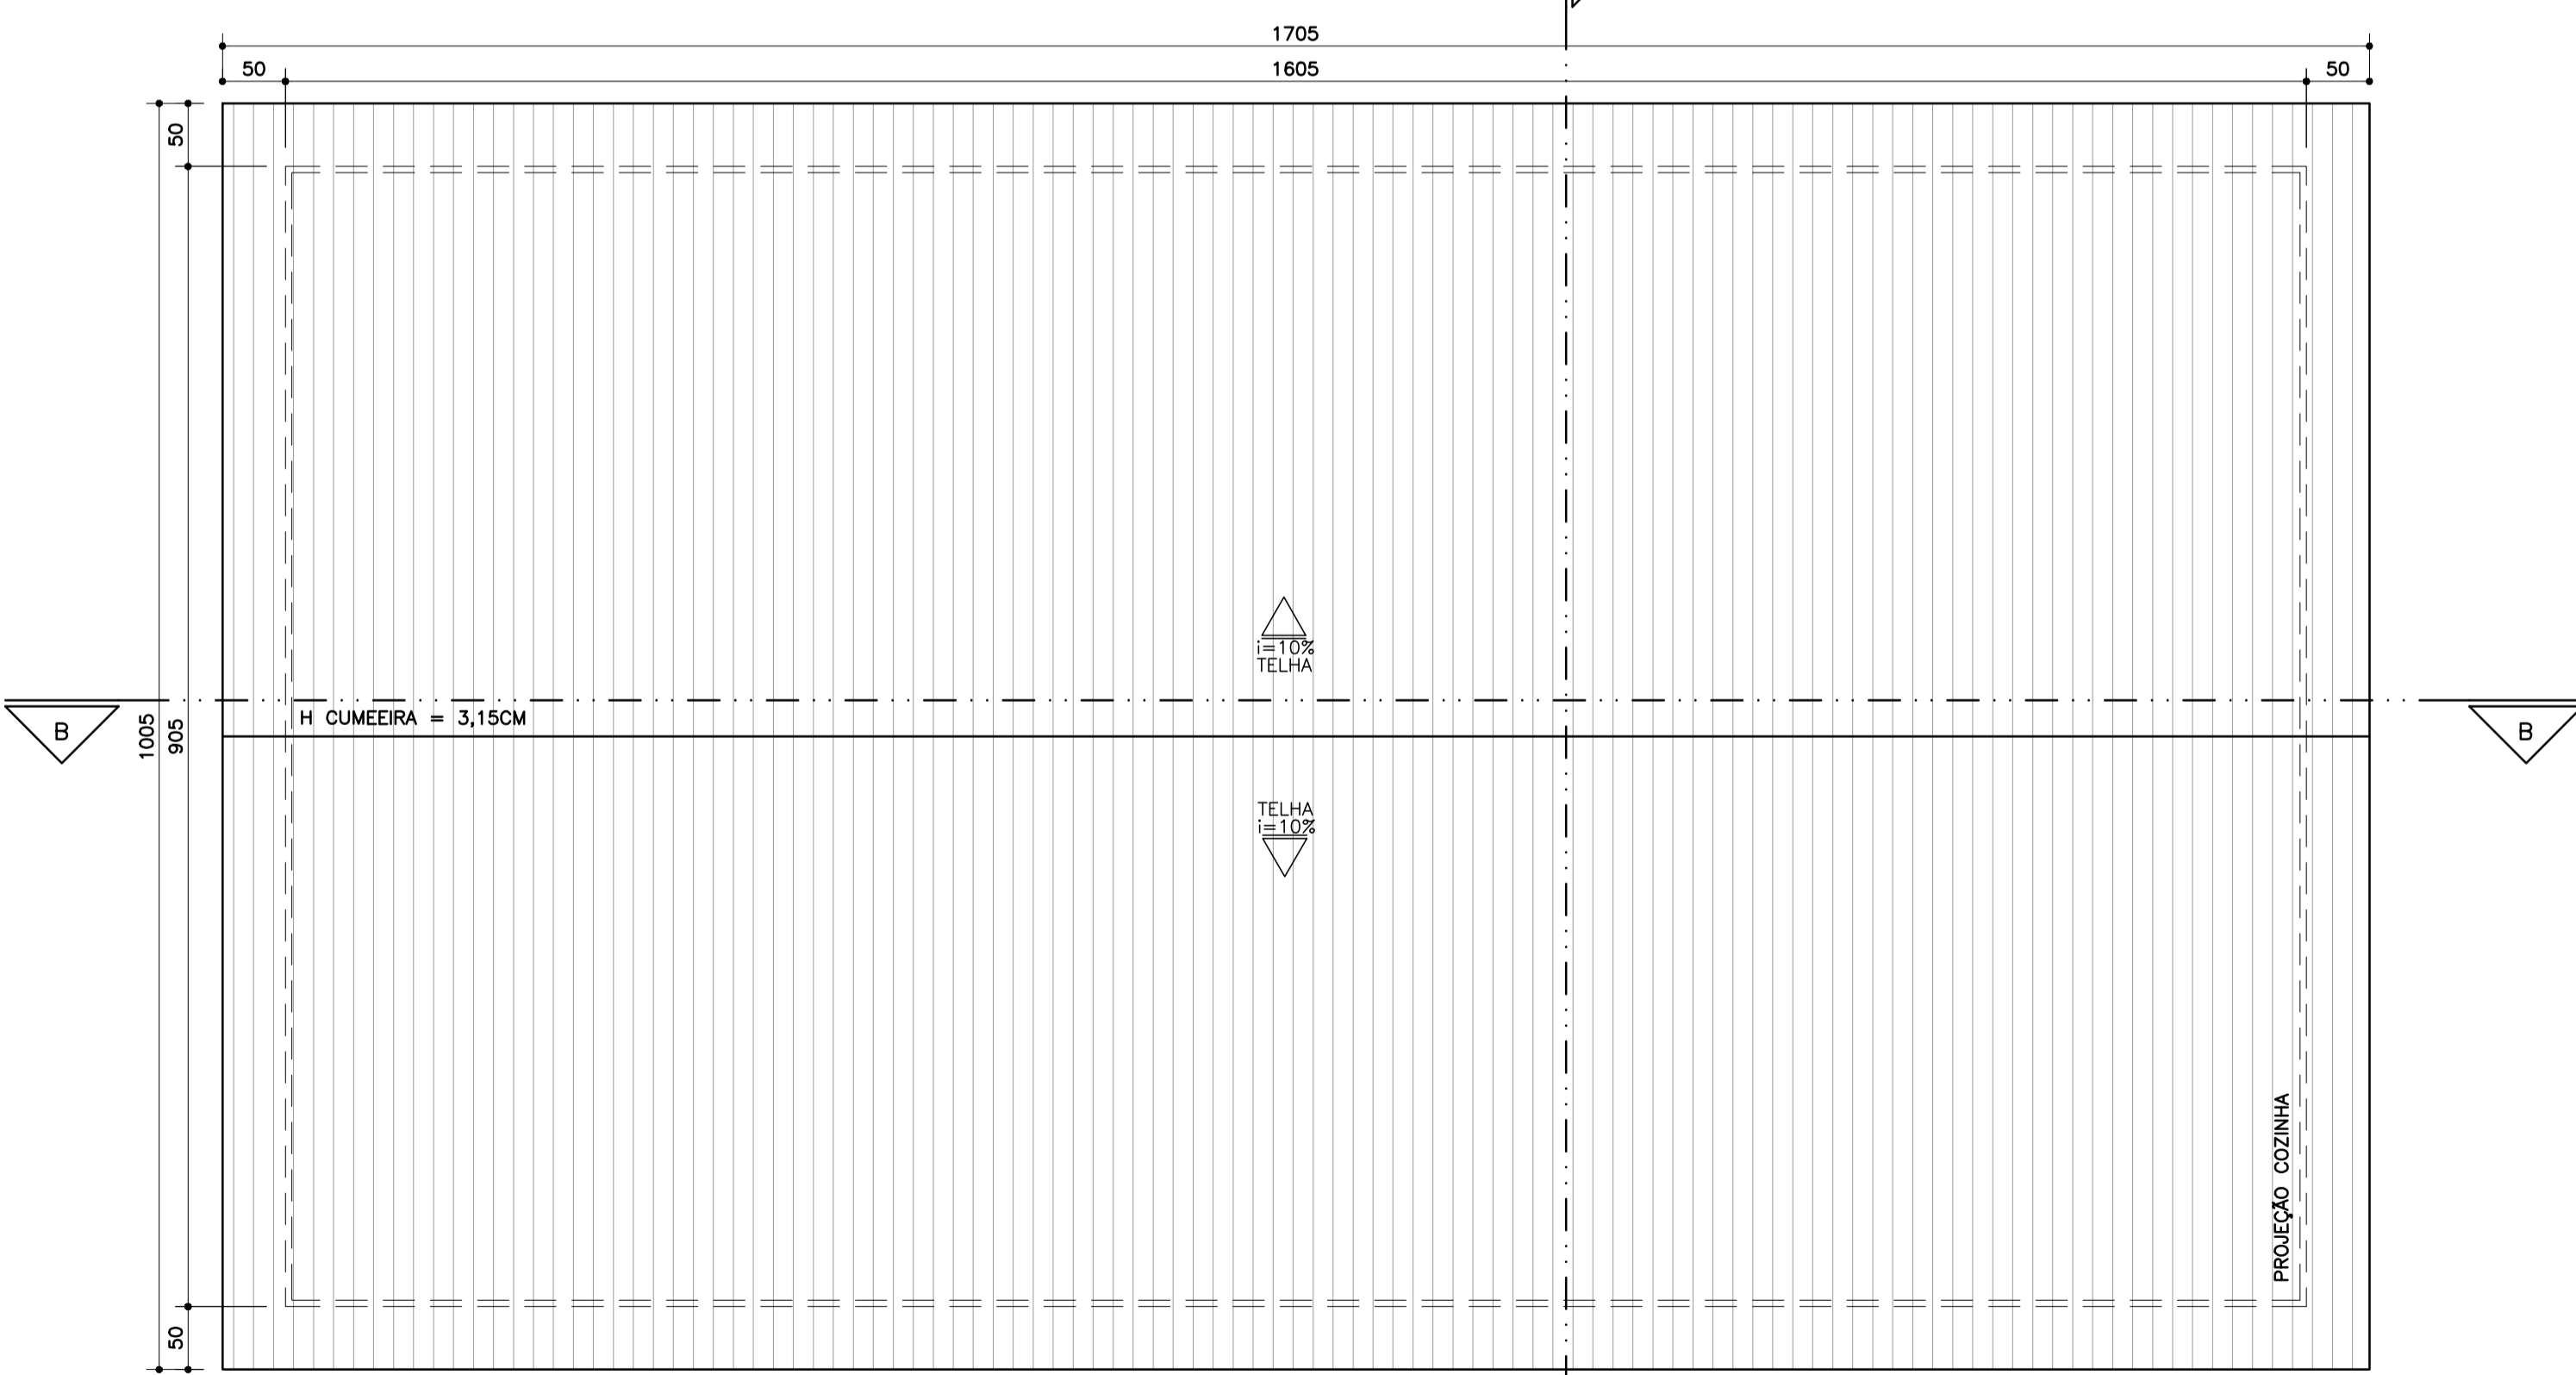


PLANTA COBERTURA – MÓDULO COZINHA  
esc: 1/50

QUADRO DE PORTAS						
CÓD.	LAR G.	ALT.	—	FUNCIONAMENTO	MATERIAL/ACABAMENTO	QUANT
P1	90	210	—	ABRIR	PORTA OFFICE	06
P2	80	210	—	ABRIR	PORTA OFFICE	05
P3	70	180	—	ABRIR	VENEZIANA	06


QUADRO DE JANELAS						
CÓD.	LARG.	ALT.	PEIT.	FUNCIONAMENTO	MATERIAL/ACABAMENTO	QUANT
J1	150	120	110	CORRER	ALUMINIO/VIDRO	06
J2	150	120	110	ABRIR	ALUMINIO/VIDRO	02
J3	120	120	110	CORRER	ALUMINIO/VIDRO	03
J4	80	80	170	BASCULA	ALUMINIO/VIDRO	04

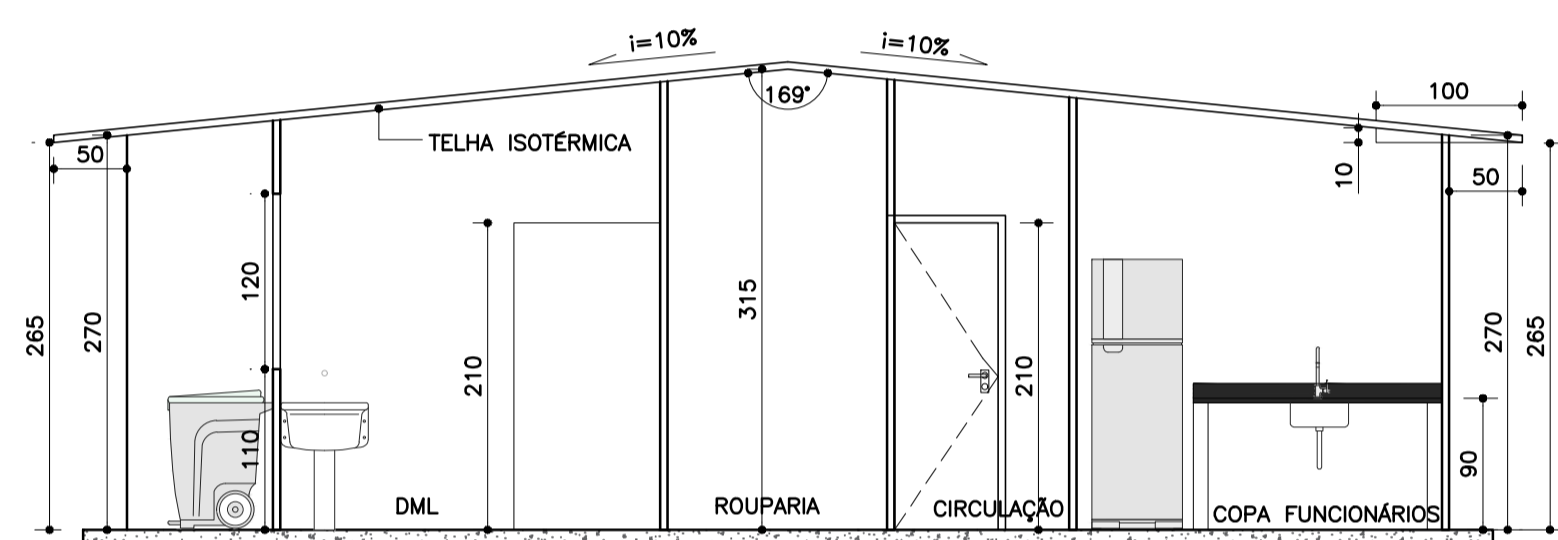

CORTE AA – COZINHA  
esc: 1/50

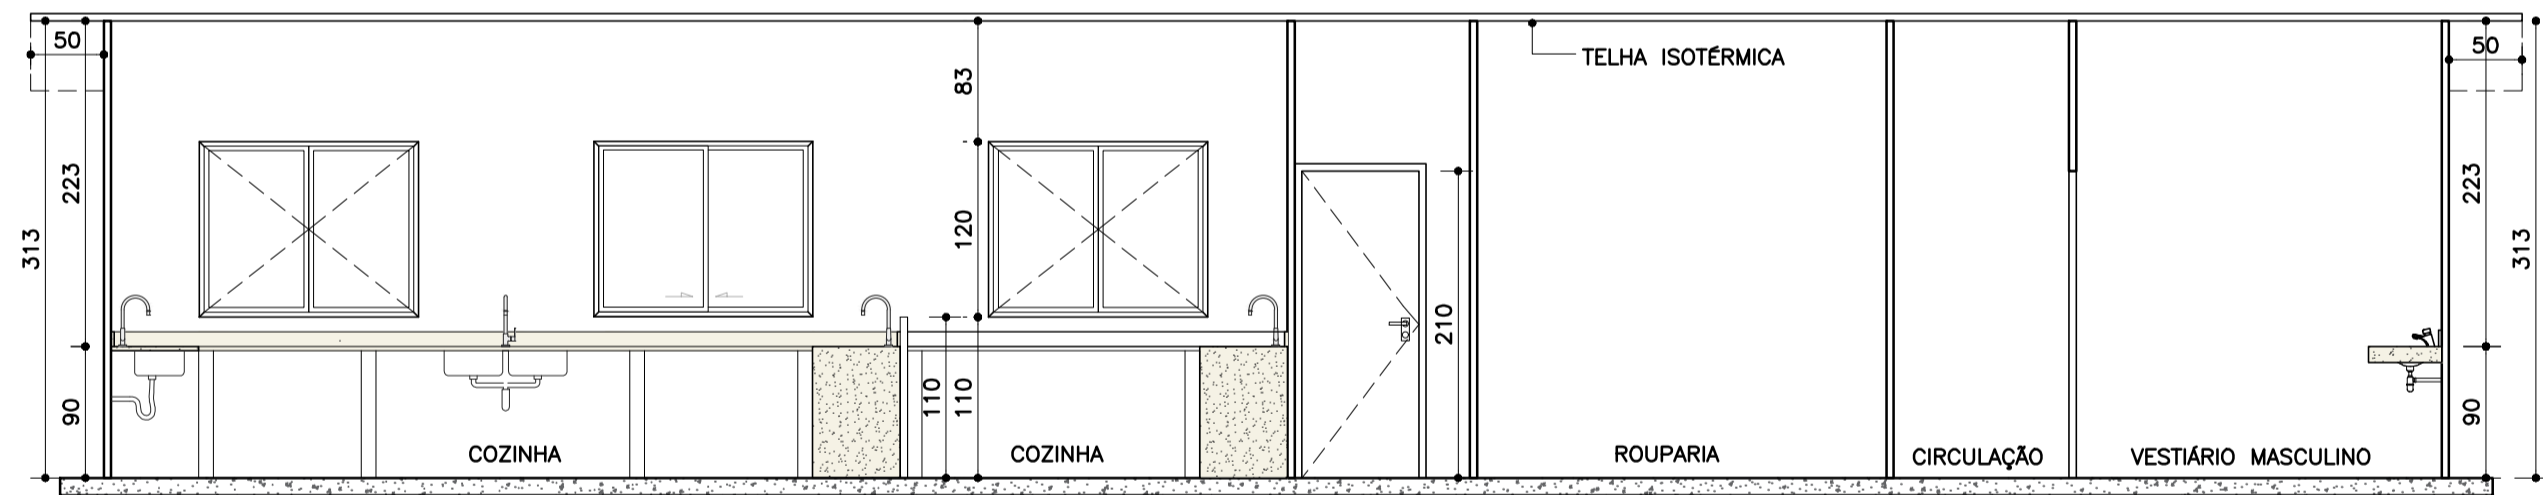

CORTE BB – MÓDULO COZINHA  
esc: 1/50

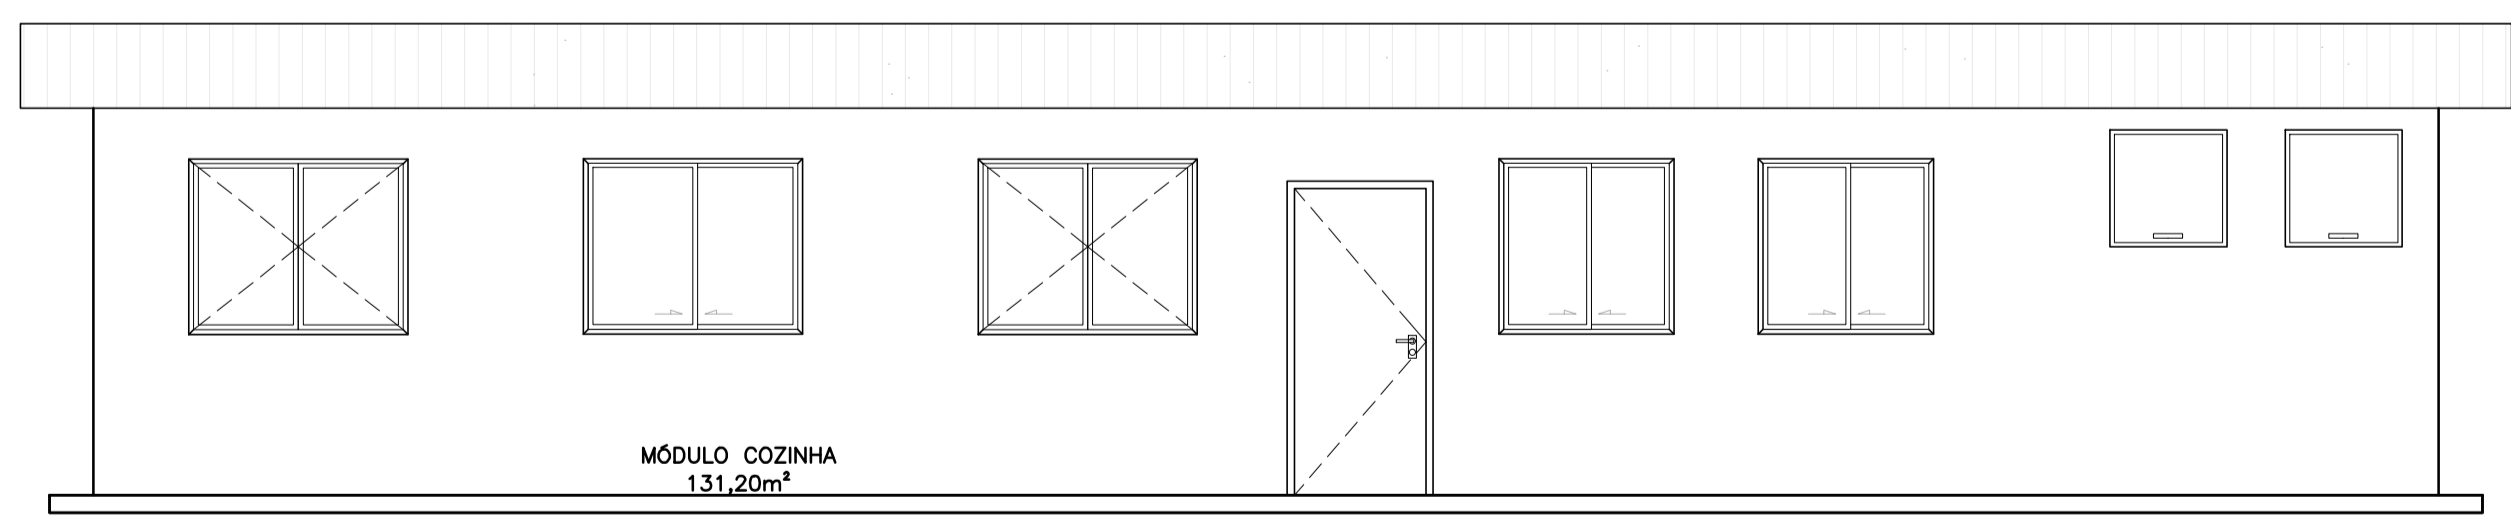

FACHADA FRONTAL – MÓDULO COZINHA  
esc: 1/50

TÍTULO/CONTEÚDO: MÓDULO COZINHA 131,20m²	<i>Carlon Sarnel</i>	
LOCALIZAÇÃO:		
CLIENTE:	DATA: 03/02/2026	VERSÃO: R00
AUTOR:	FOLHA: 01/01	



## VERIFICAÇÃO DAS ASSINATURAS



Código para verificação: AD4A-2778-FD6D-FEF0

Este documento foi assinado digitalmente pelos seguintes signatários nas datas indicadas:



ANA CAROLINA RIZZO MORAIS (CPF 081.XXX.XXX-30) em 15/05/2026 10:52:12 GMT-03:00

Papel: Parte

Emitido por: AC SOLUTI Multipla v5 << AC SOLUTI v5 << Autoridade Certificadora Raiz Brasileira v5 (Assinatura ICP-Brasil)

Para verificar a validade das assinaturas, acesse a Central de Verificação por meio do link:

<https://licitardigital.1doc.com.br/verificacao/AD4A-2778-FD6D-FEF0>