


PLANTA CANALIZAÇÃO DO CÔRREGO ESPERANÇA - ETAPA 3
ESCALA - 1:1000



IMAGEM ILUSTRATIVA-GALERIA SEÇÃO ABERTA
(FONTE: PORTAL AECweb)

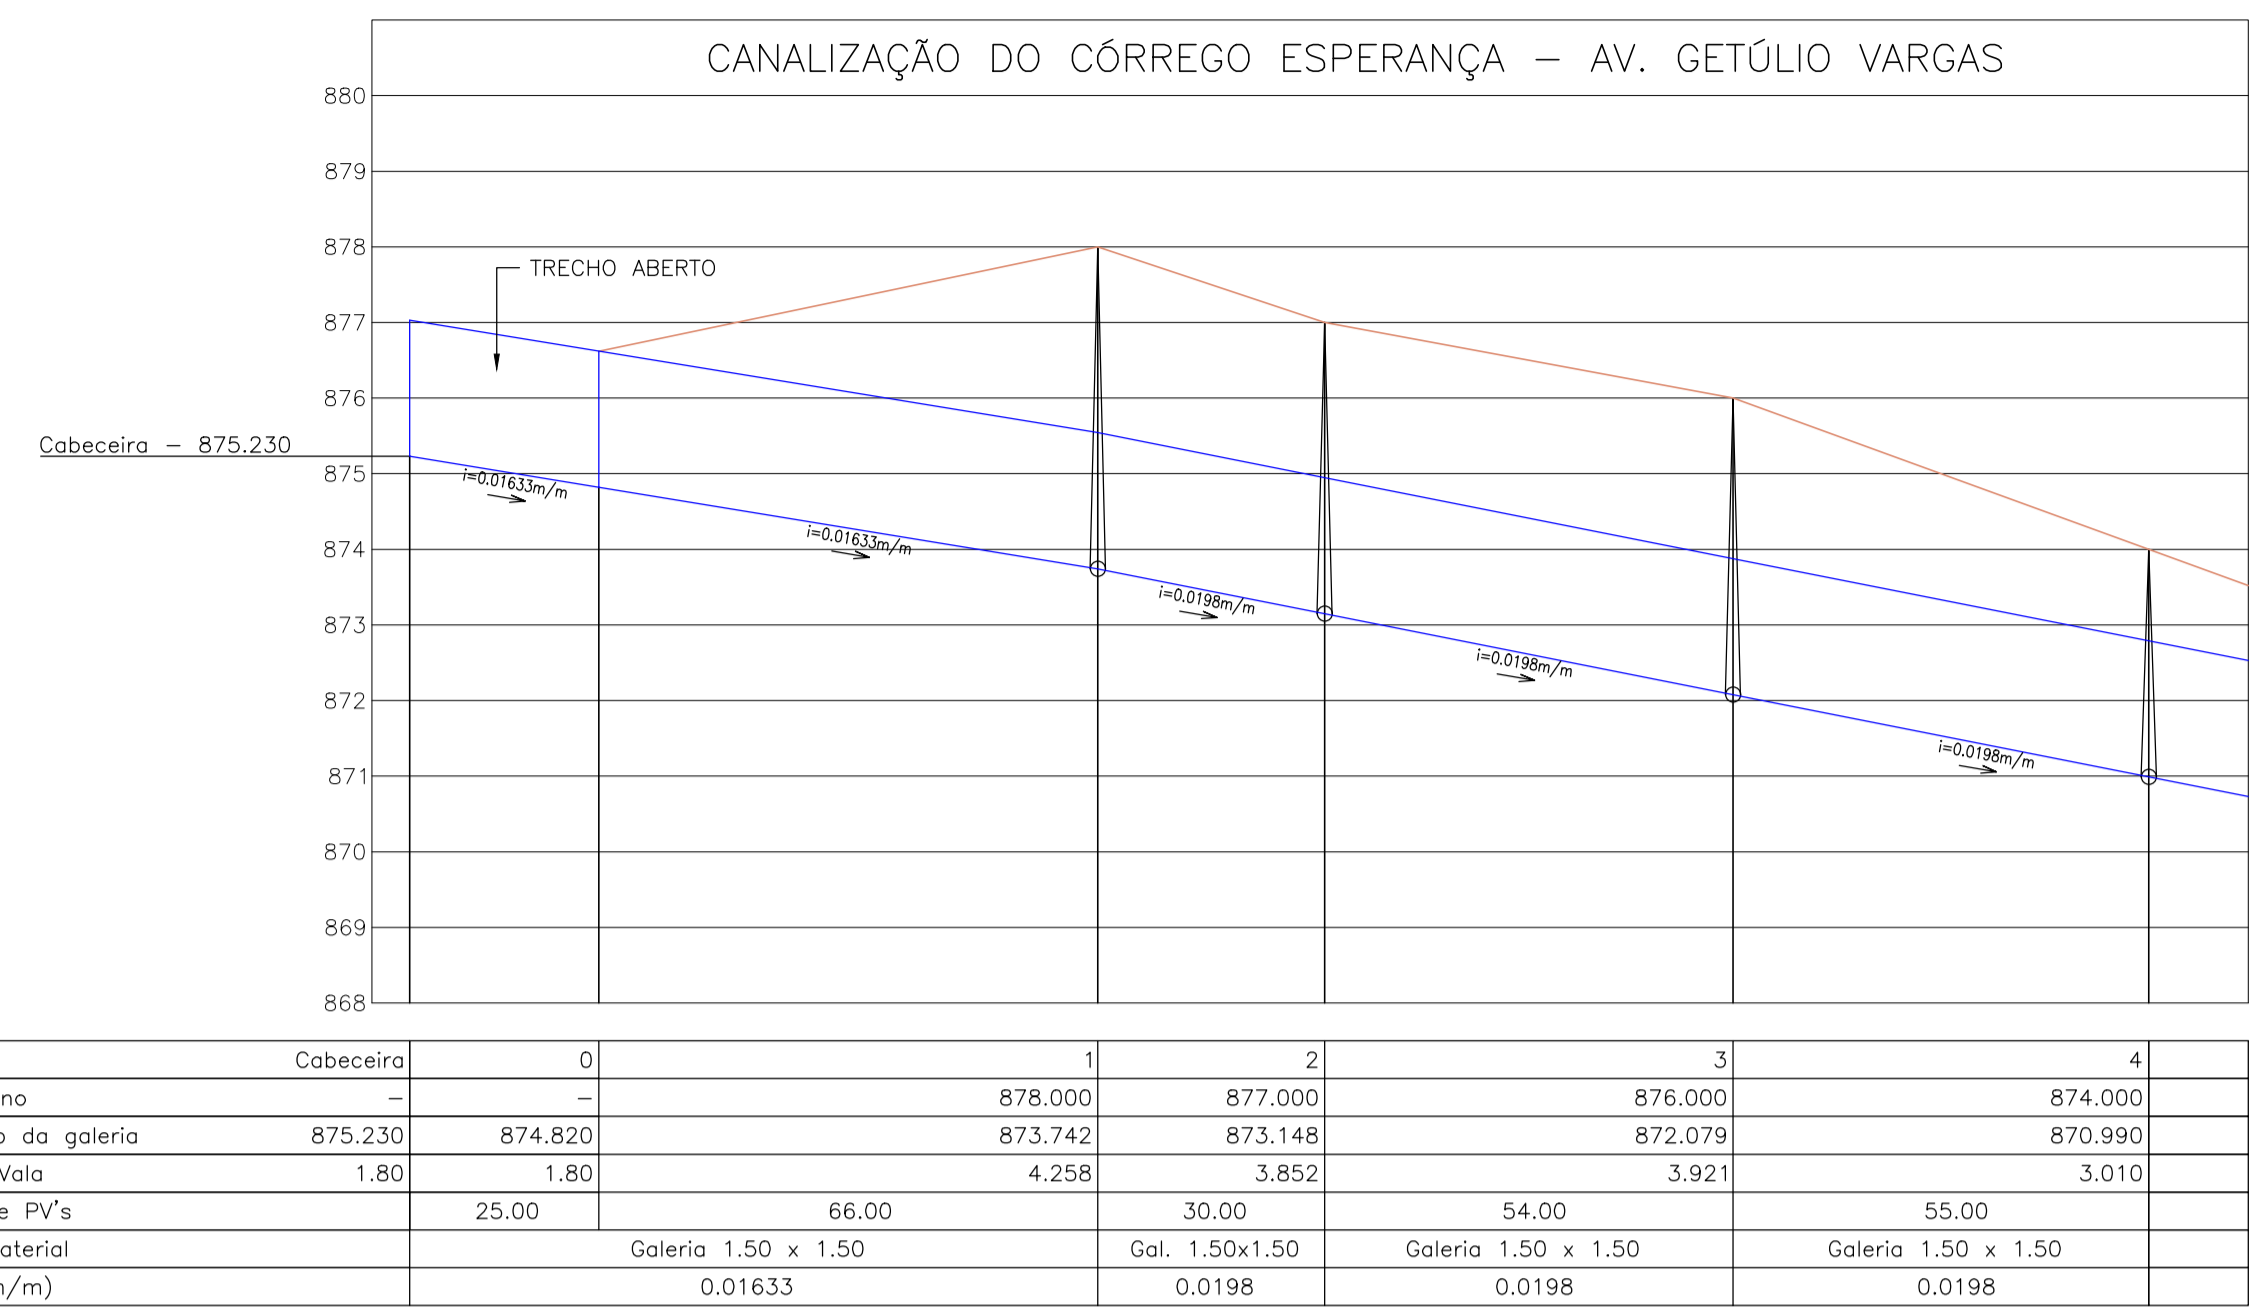

PERFIL DA GALERIA
ESCALA HORIZONTAL - 1:1000
ESCALA VERTICAL - 1:100

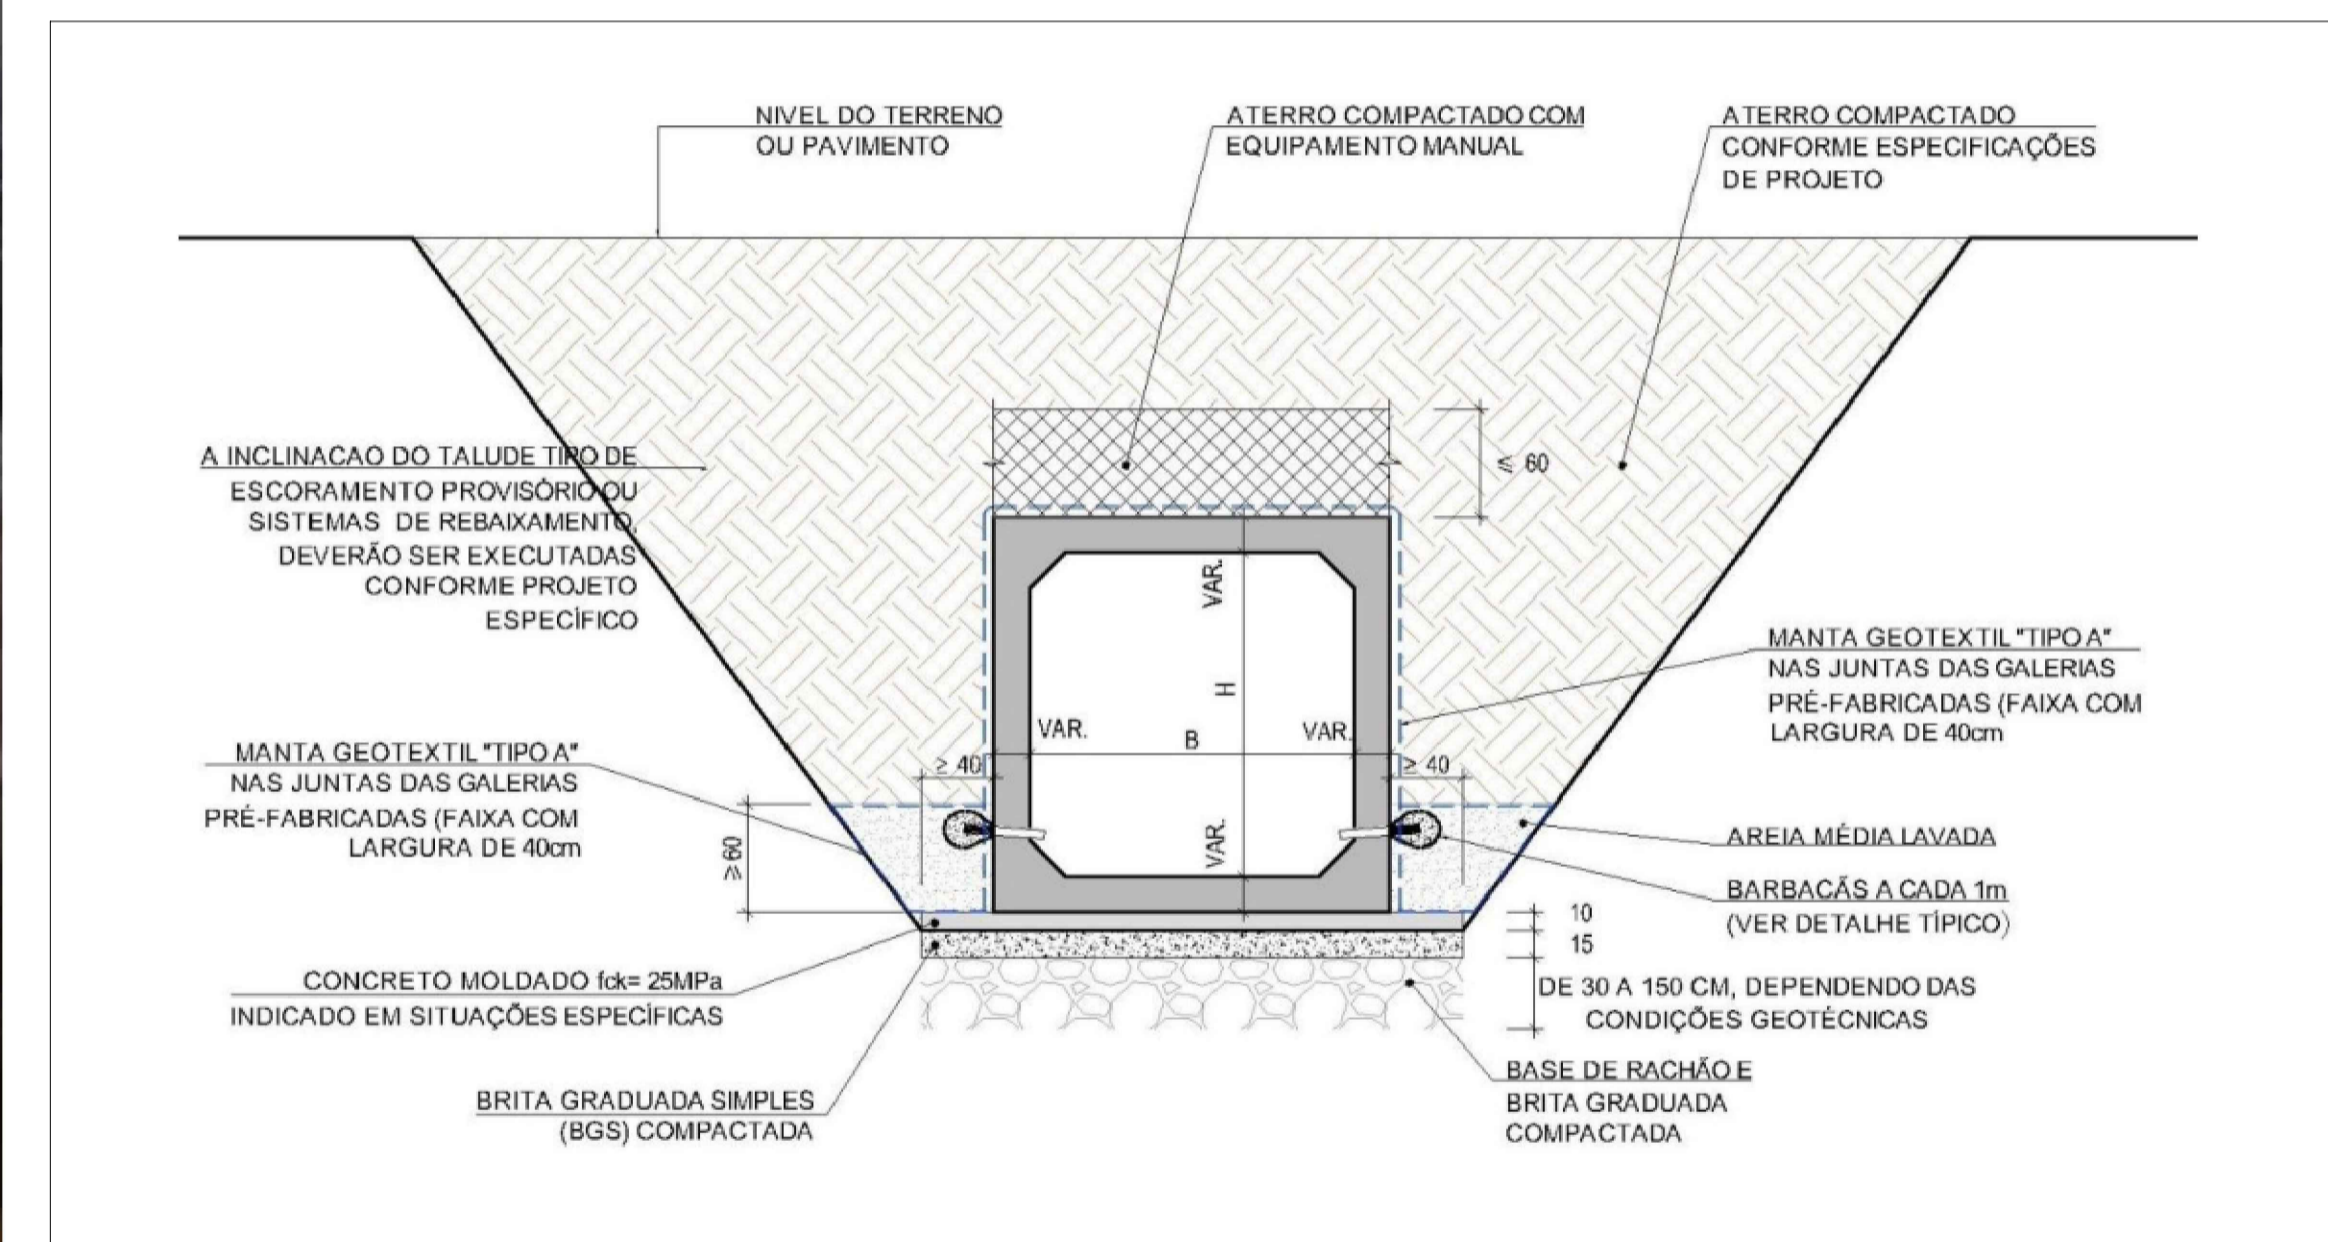


FIGURA 1: DETALHES DA INSTALAÇÃO DA ADUELA

(FONTE: GALERIAS TÉCNICAS—ESPECIFICAÇÕES DA ABTC)



QUANTITATIVO-MOVIMENTO DE TERRA
SEM ESCALA

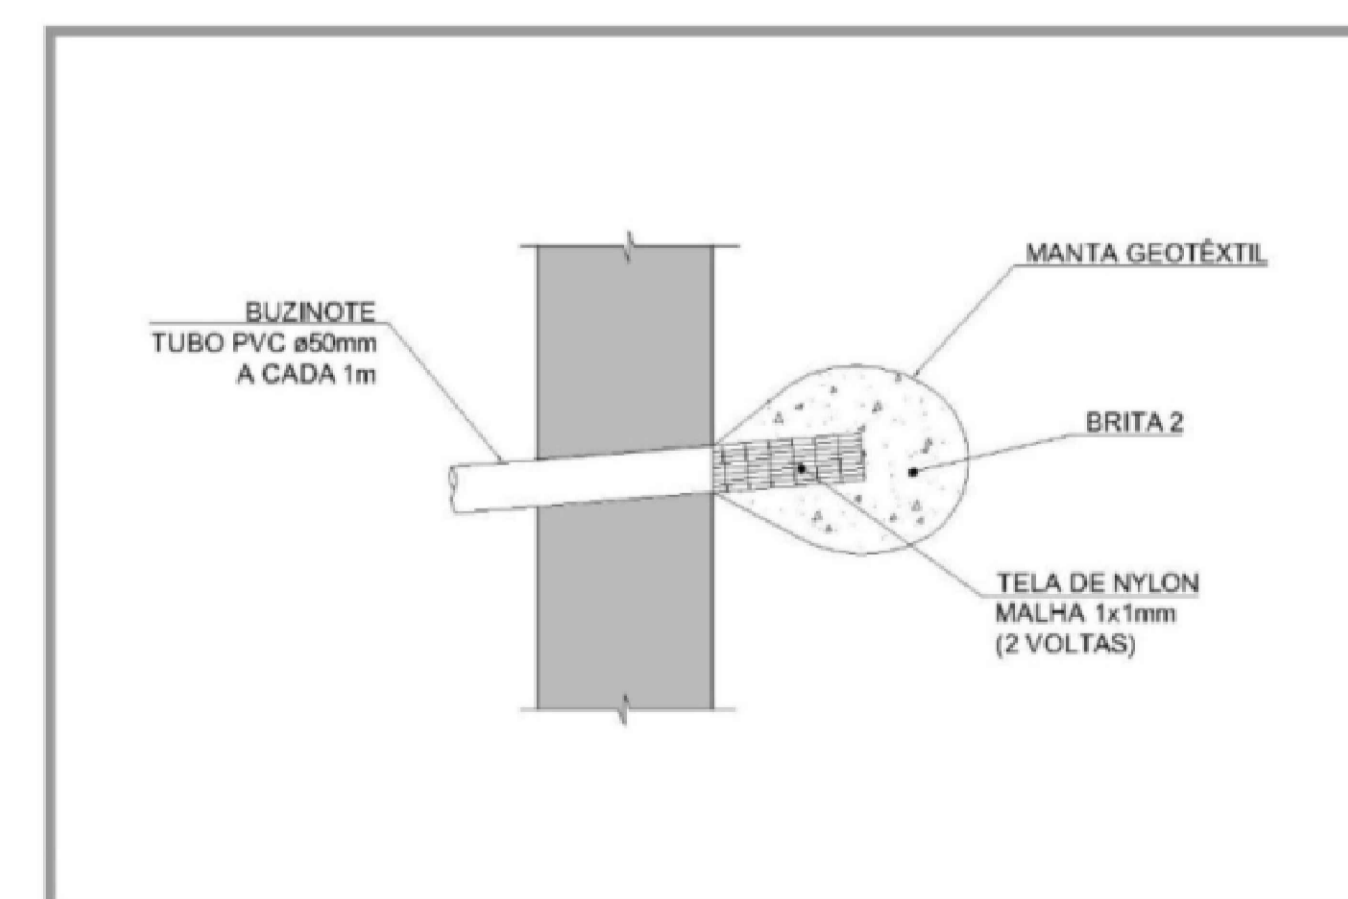


FIGURA 2: DETALHES DA COLOCAÇÃO DOS BARBACAS
(FONTE: GALERIAS TÉCNICAS—ESPECIFICAÇÕES DA ABTC)

