

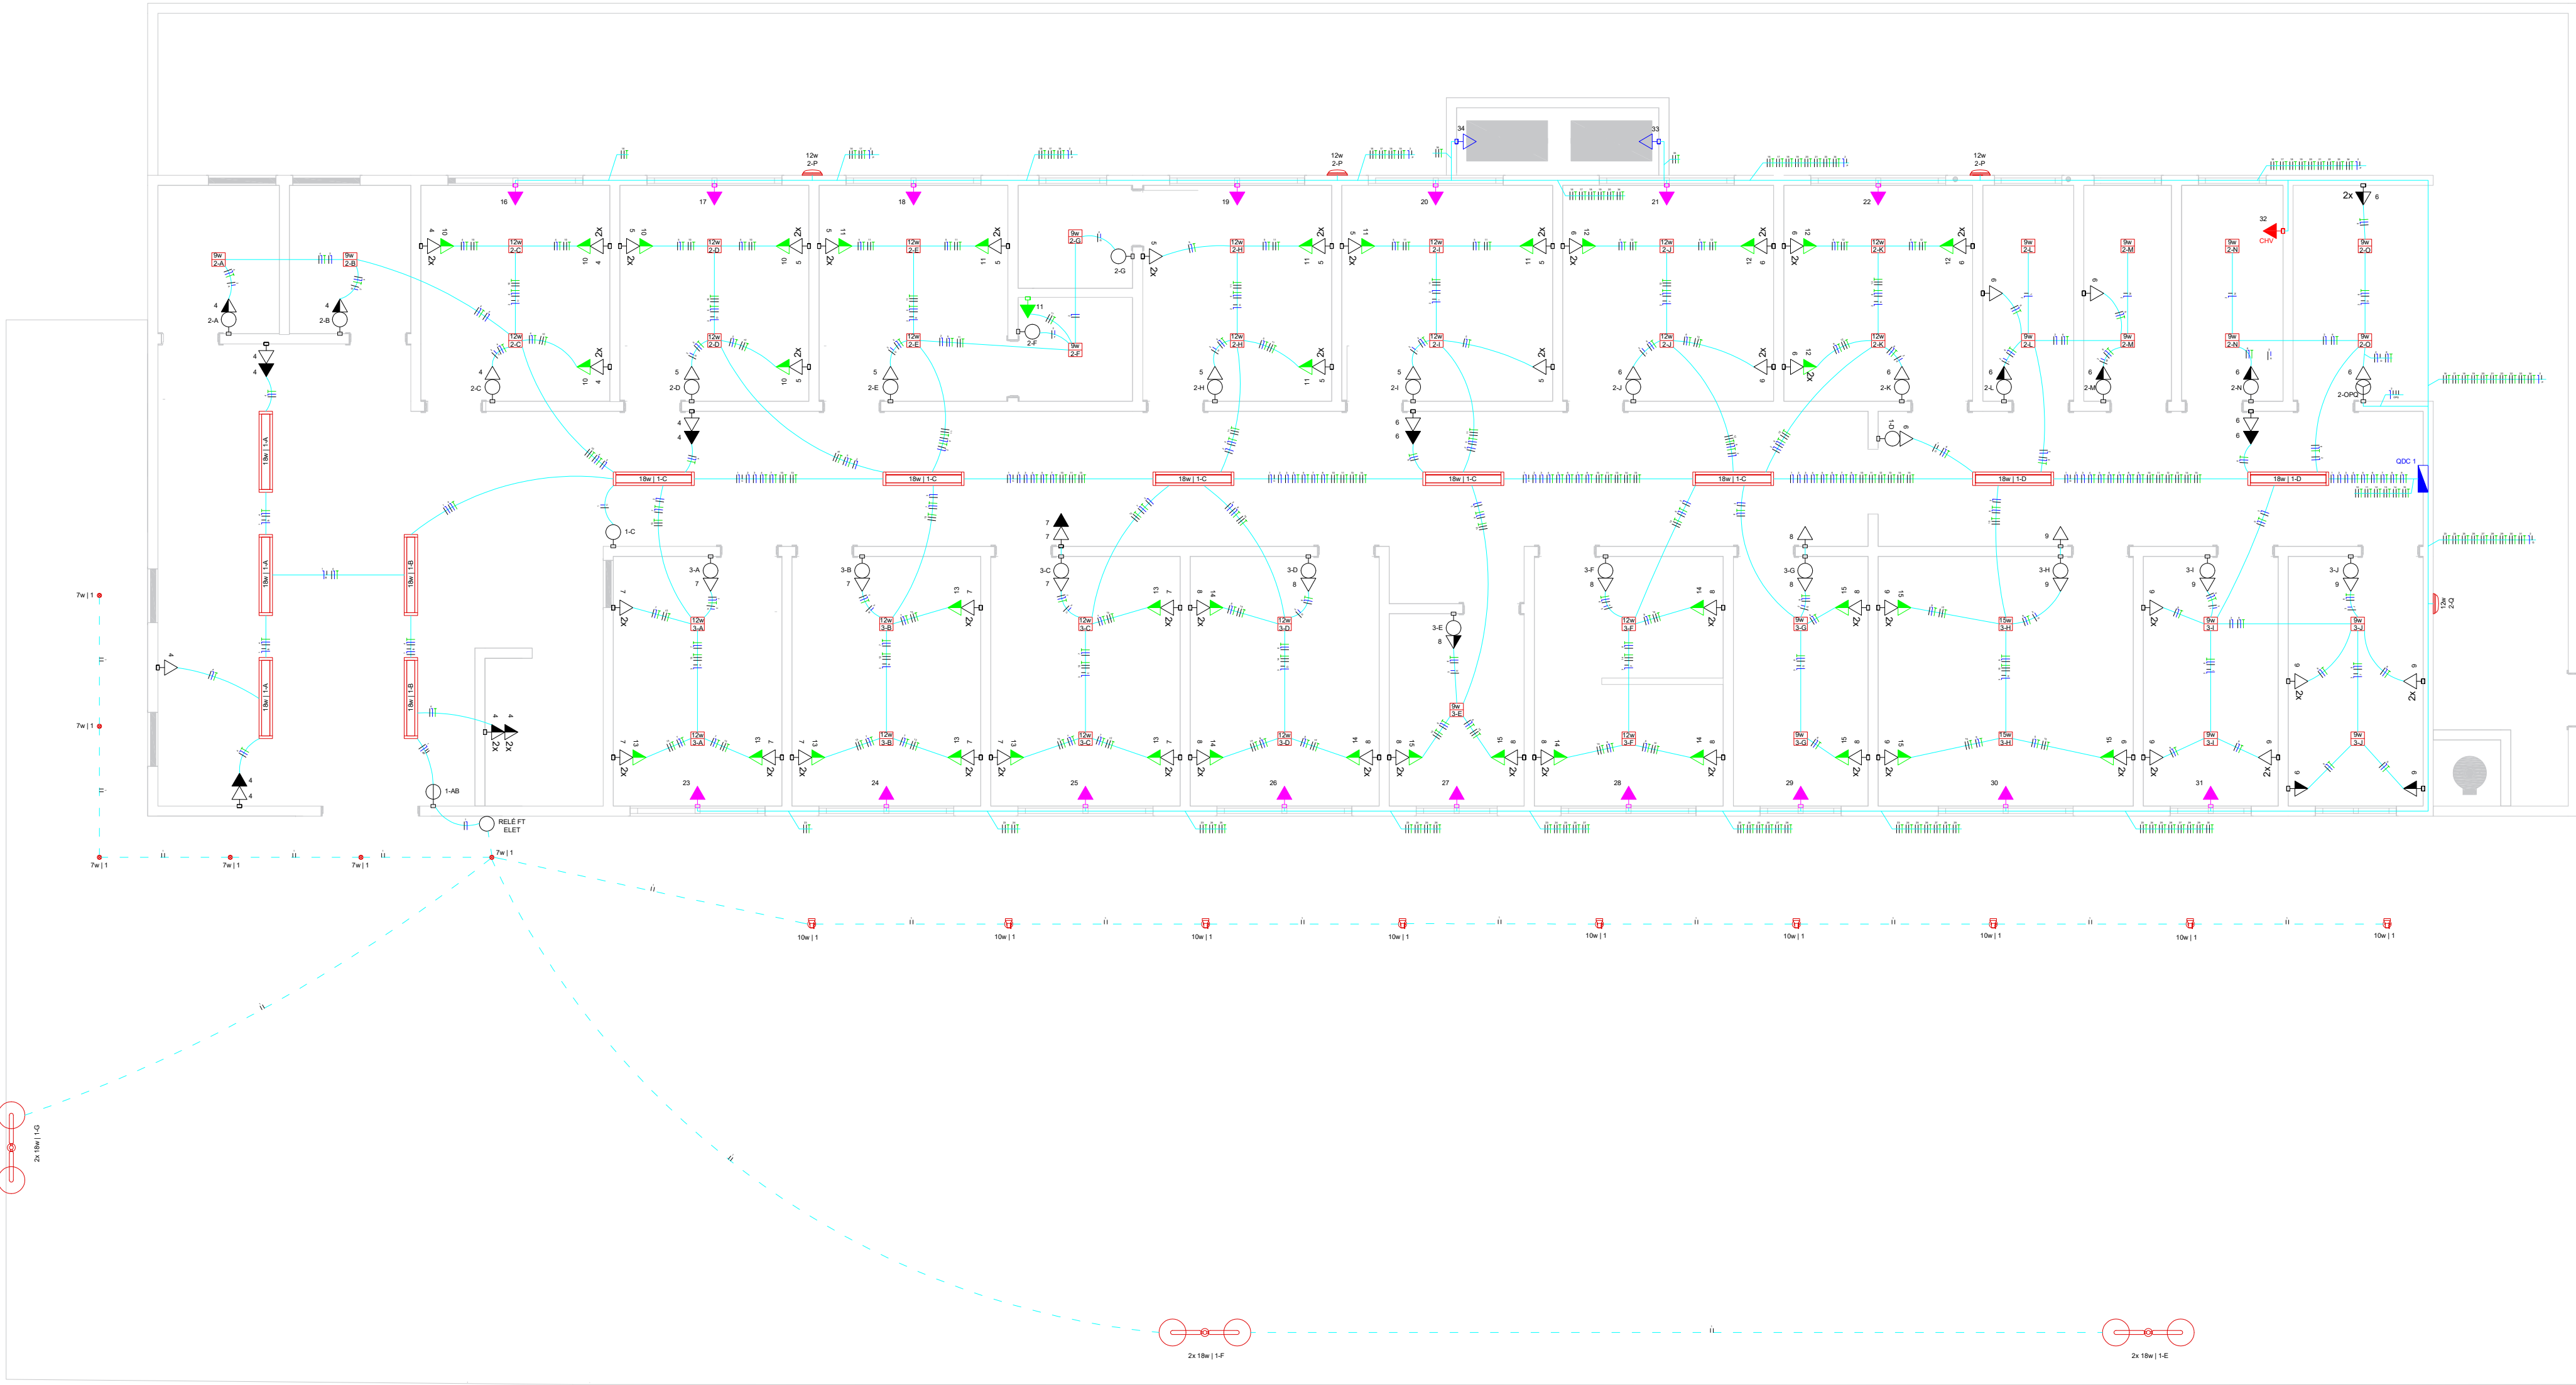




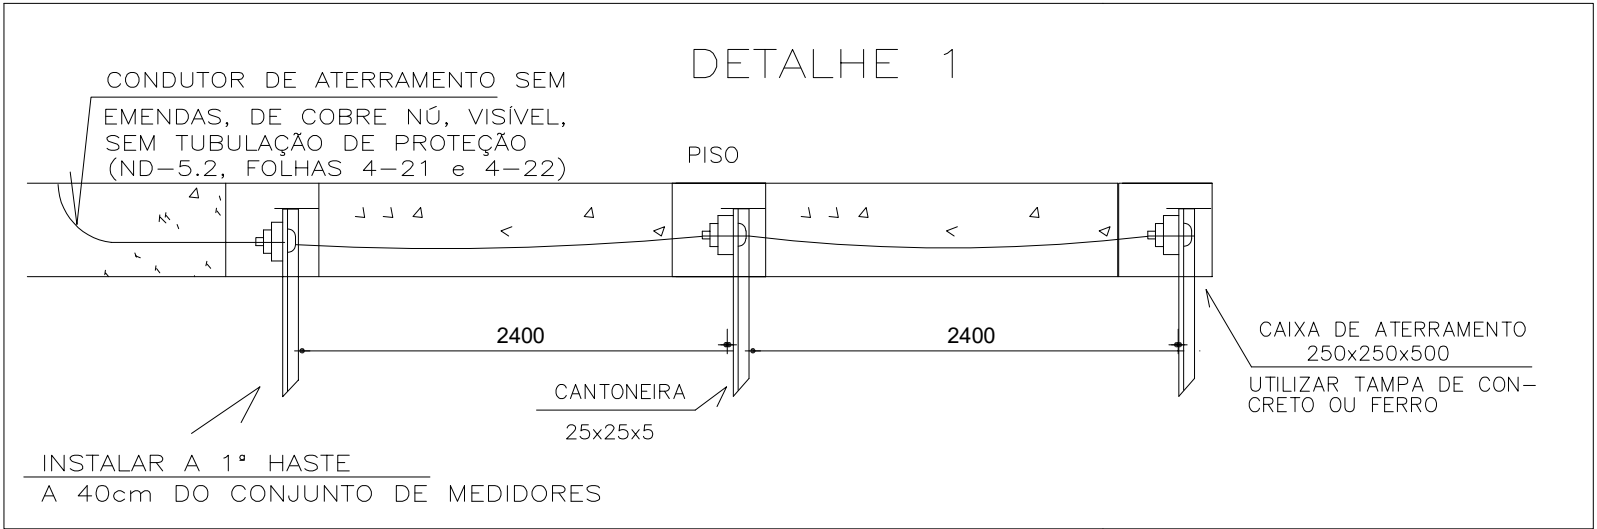


QUADRO DE CARGAS - QDC 1													
CIRCUITO	DESCRIÇÃO	ESQUEMA	TENSÃO(V)	LAMPADAS			TUG	TUG	AR	CHV	COMP.	POT. TOTAL (W)	DEMANDA TOTAL (VA)
				9W	12W	15W							
1	ILUMINAÇÃO	F+N	127V			18						324	324
2	ILUMINAÇÃO	F+N	127V	12	17							363	363
3	ILUMINAÇÃO	F+N	127V	7	13							219	219
4	TUG	F+N	127V			20						2000	1840
5	TUG	F+N	127V			26						2600	2392
6	TUG	F+N	127V			25						2500	2300
7	TUG	F+N	127V			23						2300	2116
8	TUG	F+N	127V			25						2500	2300
9	TUG	F+N	127V			21						2100	1932
10	TUG	F+F+T	220V			6						3600	3312
11	TUG	F+F+T	220V			7						4200	3864
12	TUG	F+F+T	220V			6						3600	3312
13	TUG	F+F+T	220V			7						4200	3864
14	TUG	F+F+T	220V			6						3600	3312
15	TUG	F+F+T	220V			7						4200	3864
16	AR	F+F+T	220V						1			814	350
17	AR	F+F+T	220V						1			814	350
18	AR	F+F+T	220V						1			814	350
19	AR	F+F+T	220V						1			814	350
20	AR	F+F+T	220V						1			814	350
21	AR	F+F+T	220V						1			814	350
22	AR	F+F+T	220V						1			814	350
23	AR	F+F+T	220V						1			814	350
24	AR	F+F+T	220V						1			814	350
25	AR	F+F+T	220V						1			814	350
26	AR	F+F+T	220V						1			814	350
27	AR	F+F+T	220V						1			814	350
28	AR	F+F+T	220V						1			814	350
29	AR	F+F+T	220V						1			814	350
30	AR	F+F+T	220V						1			814	350
31	AR	F+F+T	220V						1			814	350
32	CHUVEIRO	F+F+T	220V							1		5.500	5.500
33	COMPRESSOR 1	F+F+T	220V								1	750	690
34	COMPRESSOR 2	F+F+T	220V								1	750	690
TOTAL												58330	47794

QUADRO DE MEDIÇÃO - QM					
CIRCUITO	DESCRIÇÃO	ESQUEMA	TENSÃO(V)	POT. TOTAL (W)	DEMANDA TOTAL (VA)
1	QM1	F+F+F+N+T	127 / 220	58330	47794
TOTAL	QDC1	F+F+F+N+T	127 / 220	58330	47794

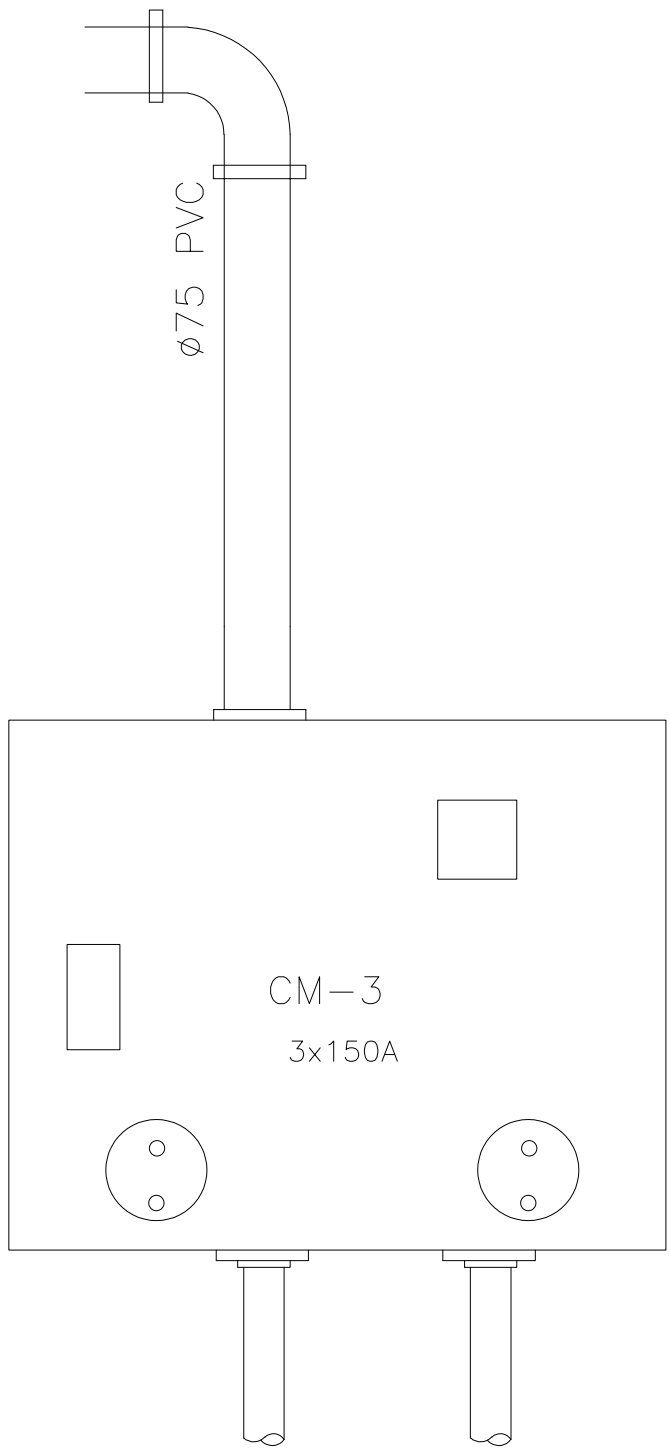

LEGENDA	
	Lampada 9W, 12W, 15W e 18W
	Luminaria Tubular 18W
	2x Luminaria 18W
	Interruptor Simples
	Interruptor 2 teclas
	Interruptor 3 teclas
	Interruptor e Tomada Media / 220v
	Tomada Baixa 30cm / 220v
	Tomada Media 120cm / 220v
	Tomada Alta 200cm / 220v
	Tomada Alta (Arcondicionado) 220v
	Chuveiro 220v
	Tomada/Quadro de acionamento para compressor

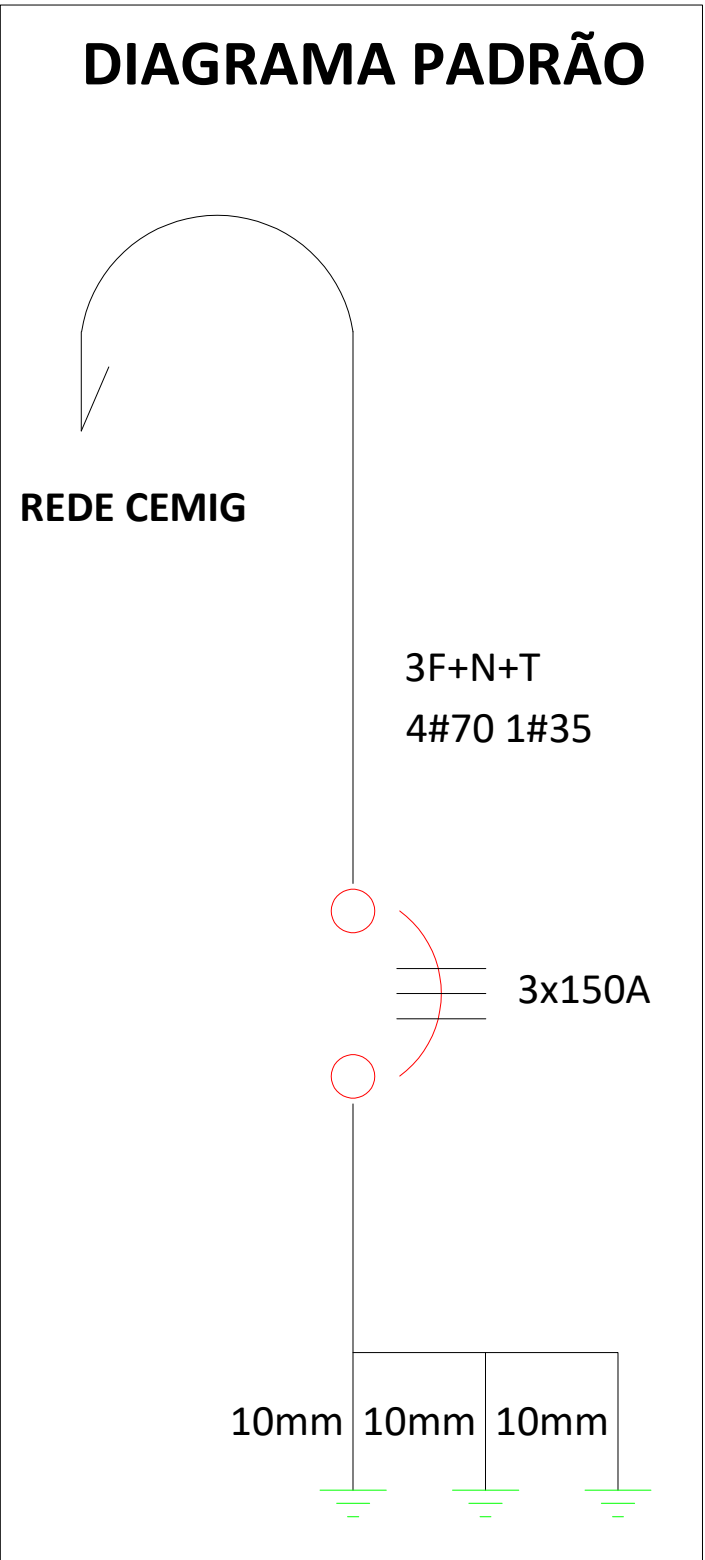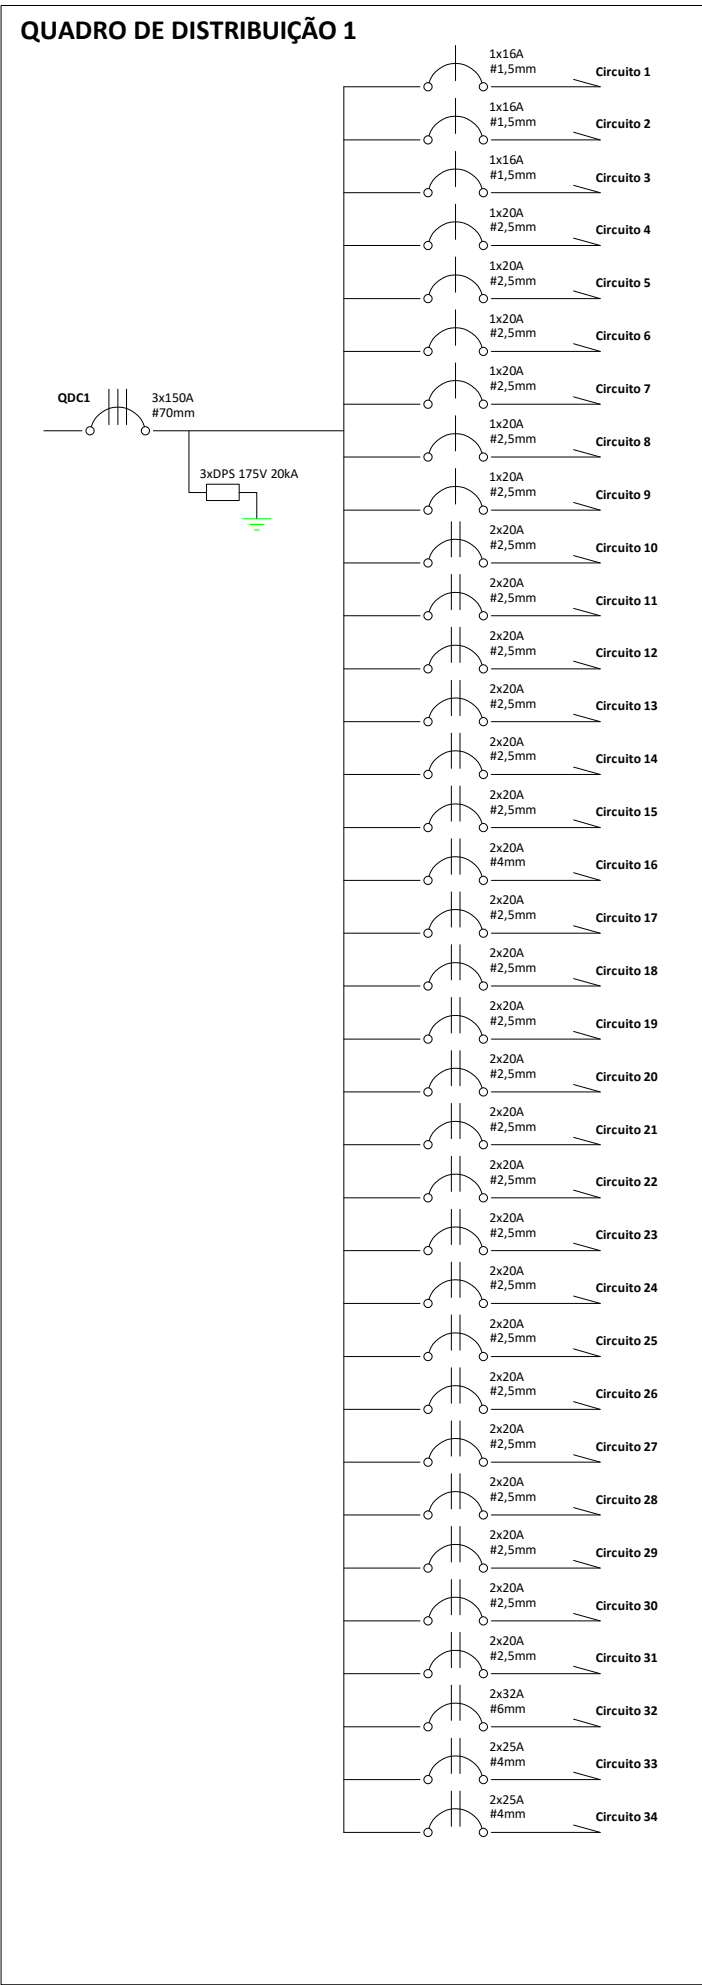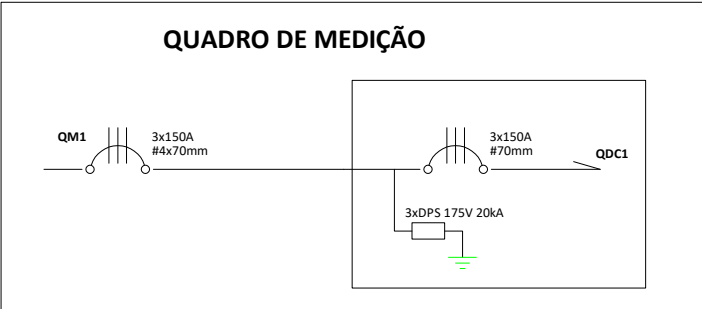

JEFFERSON ARAÚJO
ENGENHEIRO ELETRICISTA

PROJETO ELETRICO
UBS ELDERADO

RESPONSÁVEL TÉCNICO:	CPF:
JEFFERSON ARAÚJO RODRIGUES	126.083.766-14
CREA:	ART:
254831MG	MG20264717344
CLIENTE:	CNPJ:
MUNICIPIO DE JANUÁRIA	21.461.546/0001-10
ENDEREÇO:	
AVENIDA SEIS, 216 - ALTO DOS POÇÕES - JANUARIA MG	
ASSINATURA:	