
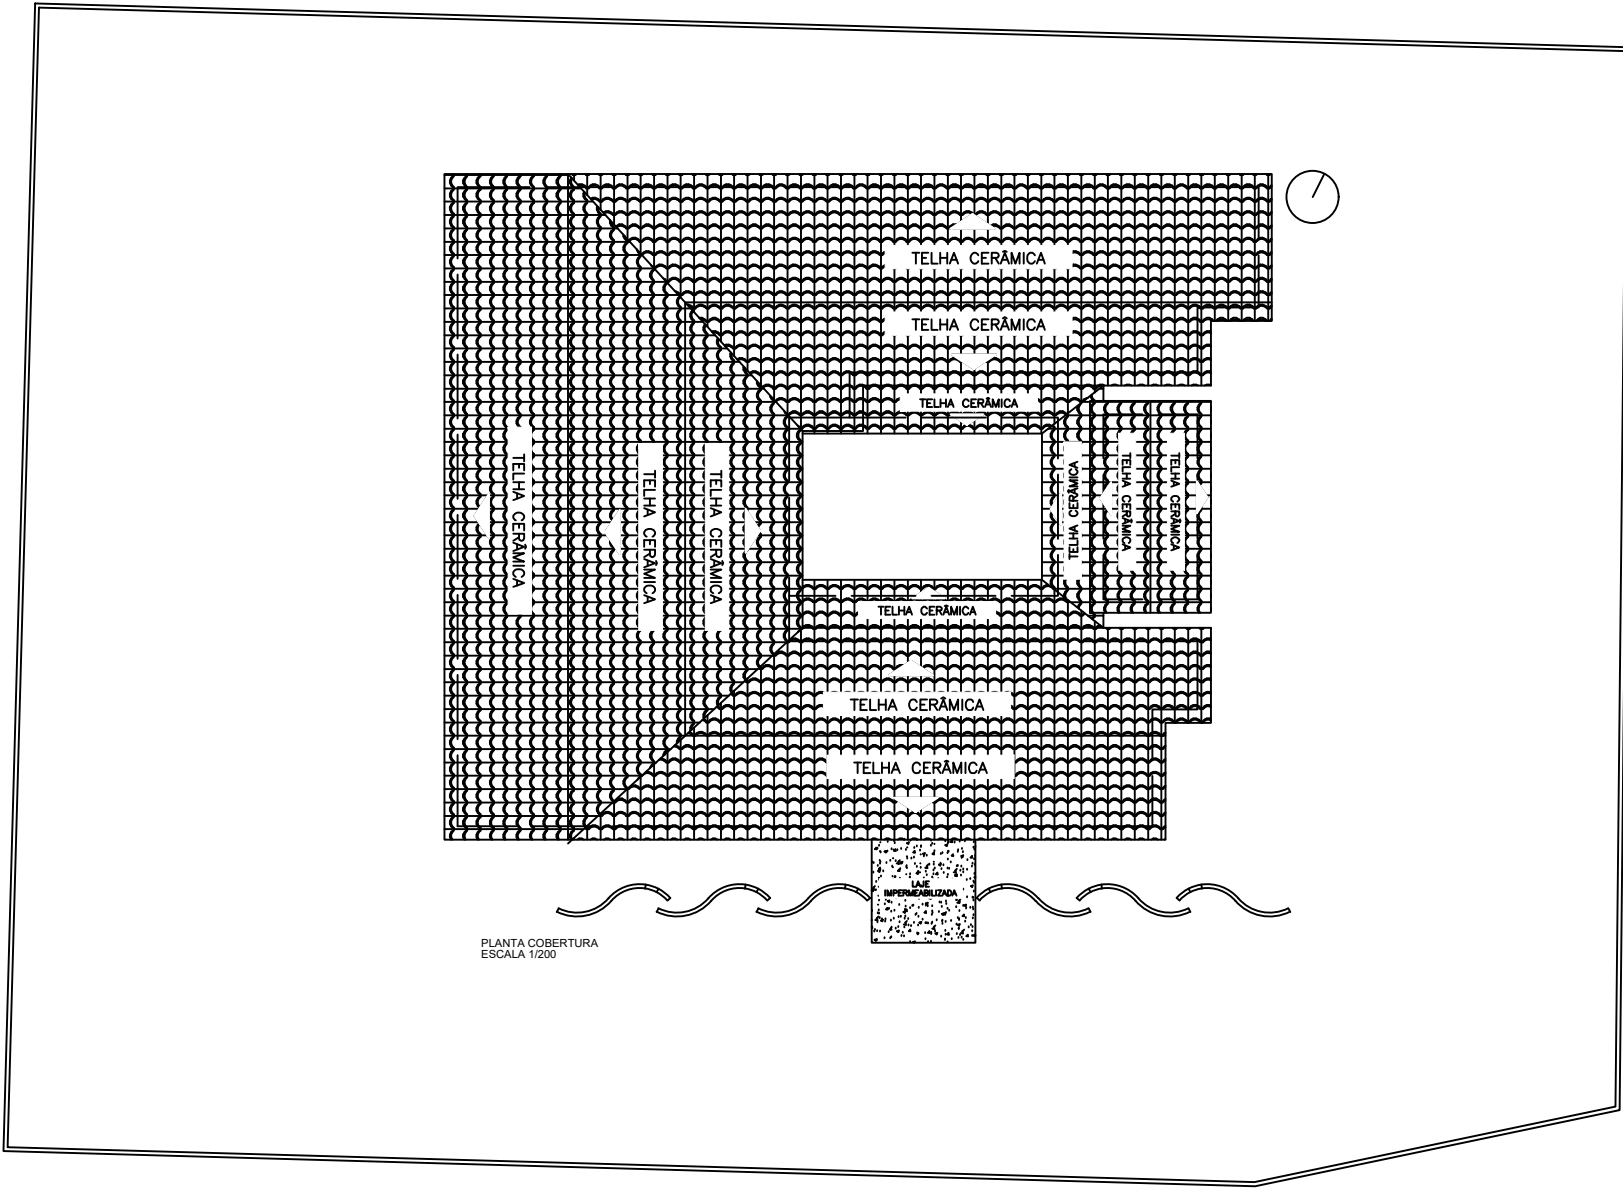


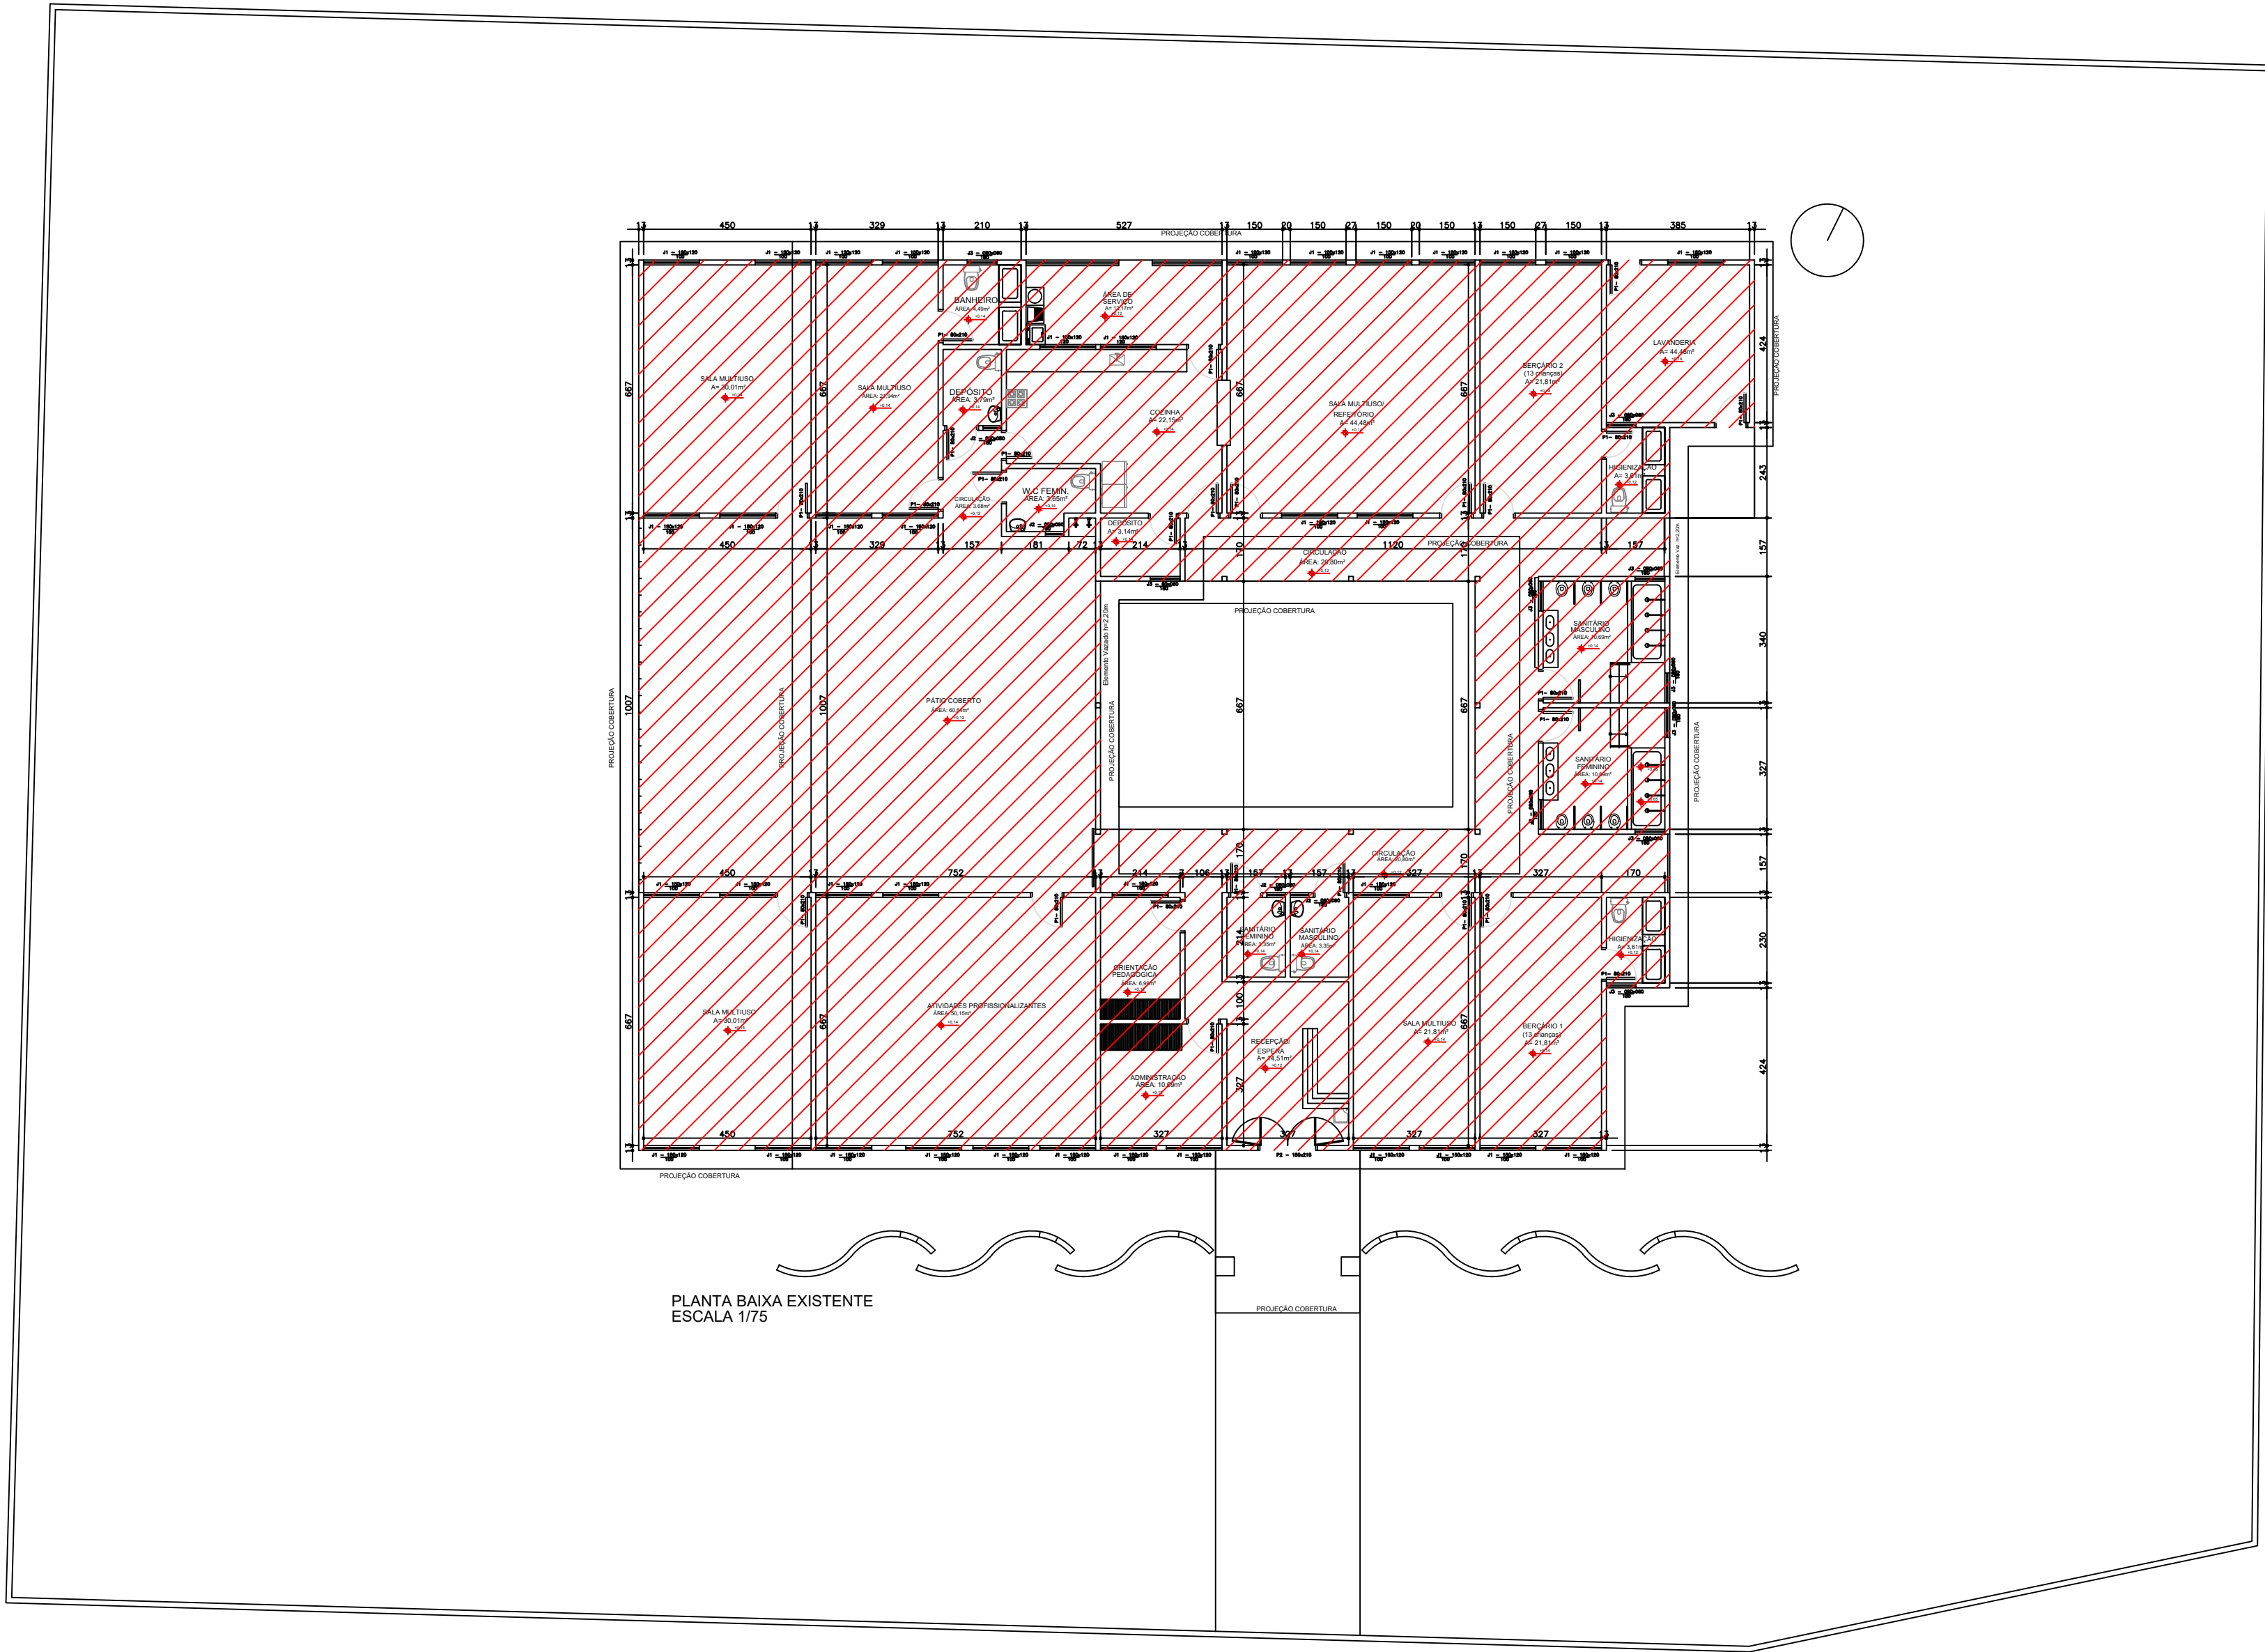

- QUADRO DE SERVIÇOS
- Demolição do piso existente;
 - Execução de granitina em todos os ambientes.

LEGENDA

 CONSTRUIR

APPROVAÇÃO:						
PROJETO						
CLIENTE						
FUNDO MUNICIPAL DE EDUCAÇÃO DE RUBIATABA						
OBRA						
REFORMA DA CRECHE CRIANÇA CIDADÃ						
ENDEREÇO						
AV. CARAÍBA, RUBIATABA, GOIÁS						
REFERENTE						
ÁREAS						
A.R.T.						Plancha N°
LORENA FÁTIMA SILVA						
FUNDO MUNICIPAL DE EDUCAÇÃO						
CNPJ: 21.793.880/0001-85						
1/1						
Desenho	Revisão	Tamanho	Escala(s)	Unidade(s)	Data	ART N°
1:100	1:100	1:100	1:100	1:100	1:100	1:100
Os direitos autorais deste projeto pertencem aos engenheiros acima citados.						
É proibida a sua reprodução, modificação e/ou alteração conforme LEI 5.988 ART. 25						