
ANEXO II


PROJETO ARQUITETÔNICO
PRELIMINAR

ALA IV

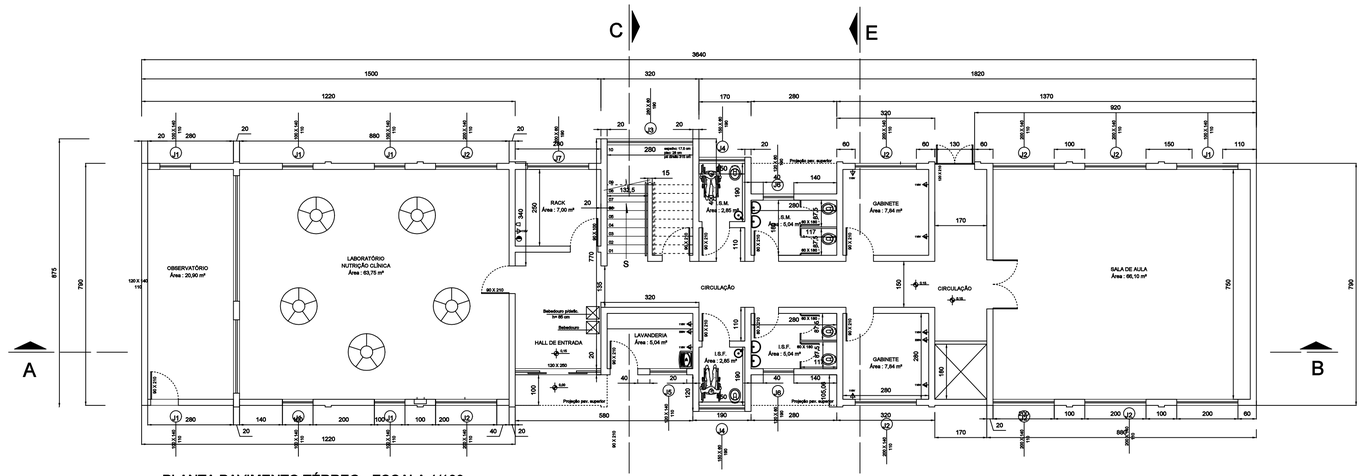


PLANTA PAVIMENTO TÉRREO - ESCALA 1/100
Área : 271,20 m²

NOVA AVENIDA

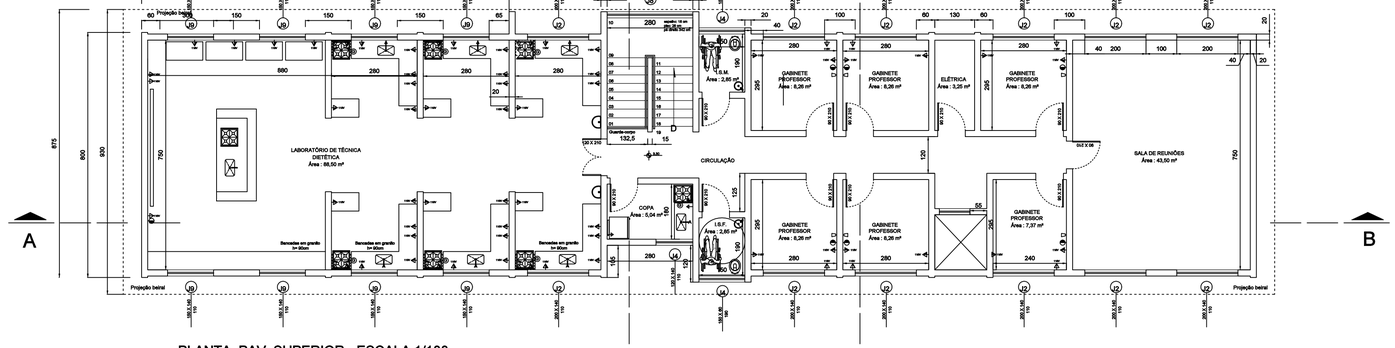

PLANTA PAV. SUPERIOR - ESCALA 1/100
Área : 271,20 m²

NOVA AVENIDA

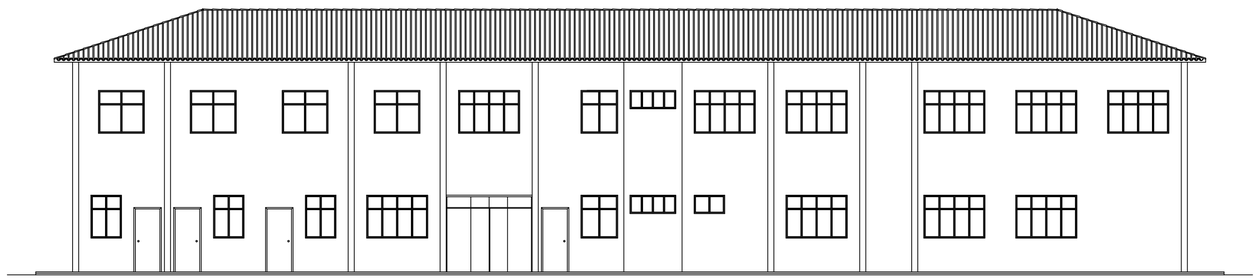

FACHADA FRONTAL - ESCALA 1/100

ESQUADRIAS - JANELAS					
JANELA	MATERIAL	LARGURA	ALTURA	PEITORIL	QUANTIDADE
J1	ALUMÍNIO	100	140	110	7
J2	ALUMÍNIO	200	140	110	21
J3	ALUMÍNIO	280	60	190	1
J4	ALUMÍNIO	150	60	190	5
J5	ALUMÍNIO	120	140	110	1
J6	ALUMÍNIO	120	60	190	2
J7	ALUMÍNIO	200	60	190	1
J8	ALUMÍNIO	280	140	110	1
J9	ALUMÍNIO	150	140	110	8

MINISTÉRIO DA EDUCAÇÃO
UNIVERSIDADE FEDERAL DE LAVRAS

UFLA

REITOR: PROF. JOSÉ ROBERTO SOARES SCOLFORO

VICE - REITOR: PROF. JACKSON ANTÔNIO BARBOSA

PRÓ - REITORA DE INFRAESTRUTURA: ELIZIANE DENIZE DE CASTRO PENHA

DIRETOR DE PROJETOS: ANDERSON BERNARDO DOS SANTOS


PROJETO

TÍTULO:
DCA - PRÉDIO NUTRIÇÃO III


CONTEÚDO:
PROJETO ARQUITETÔNICO
IMPLANTAÇÃO, PLANTAS PAV. TÉRREO E SUPERIOR E FACHADA POSTERIOR

AUTOR DO PROJETO:
GLAUCO PEROBELLI COSTA
ARQUITETO - CAU MG A107306-0


DATA:	REVISÃO DATA:
08/10/2026	
ESCALA: INDICADA	ÁREA: 542,40m²
DESENHO: GLAUCO	FOLHA: 02/03

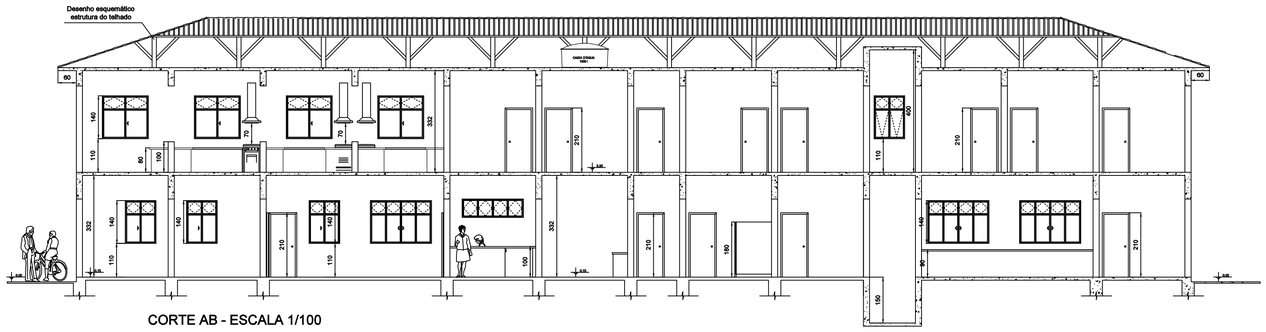


CORTE AB - ESCALA 1/100

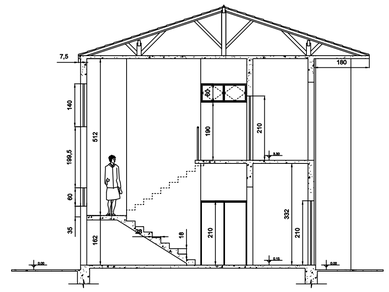


CORTE CD - ESCALA 1/100

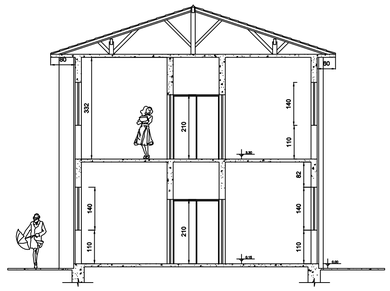

CORTE EF - ESCALA 1/100

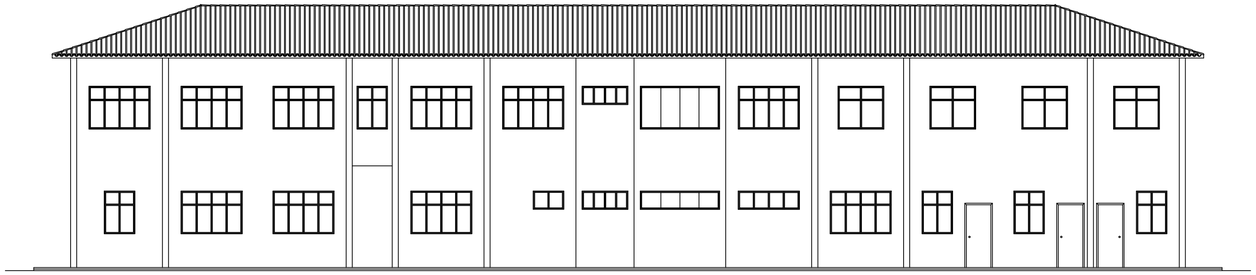

FACHADA PRINCIPAL - ESCALA 1/100

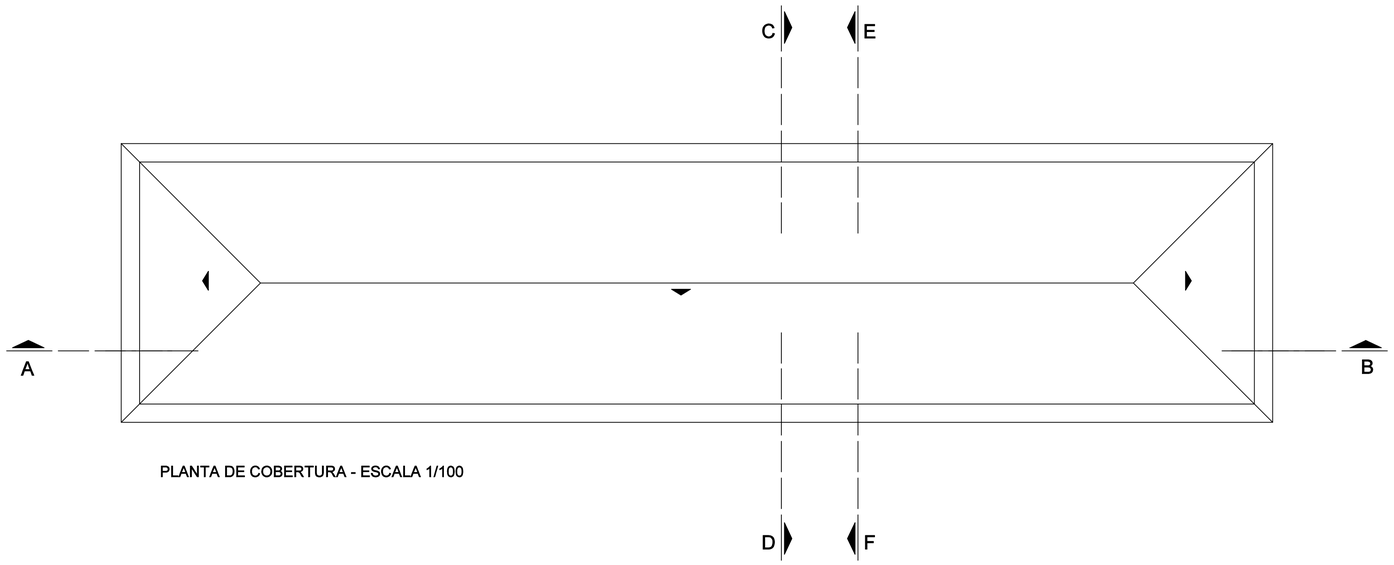

PLANTA DE COBERTURA - ESCALA 1/100

MINISTÉRIO DA EDUCAÇÃO
UNIVERSIDADE FEDERAL DE LAVRAS

UFLA

REITOR: PROF. JOSÉ ROBERTO SOARES SCOLFORO

VICE - REITOR: PROF. JACKSON ANTÔNIO BARBOSA

PRÓ - REITORA DE INFRAESTRUTURA: ELIZIANE DENIZE DE CASTRO PENHA

DIRETOR DE PROJETOS: ANDERSON BERNARDO

PROJETO

TÍTULO:

DCA - PRÉDIO NUTRIÇÃO III

CONTEÚDO:

PROJETO ARQUITETÔNICO
IMPLANTAÇÃO, PLANTAS PAV. TÉRREO E SUPERIOR E FACHADA POSTERIOR

AUTOR DO PROJETO:

GLAUCO PEROBELLI COSTA
ARQUITETO - CAU MG A107306-0

DATA:	REVISÃO DATA:
08/10/2026	
ESCALA:	ÁREA:
INDICADA	542,40m²
DESENHO:	FOLHA:
GLAUCO	03/03