
ANEXO II

PROJETO ARQUITETÔNICO
PRELIMINAR

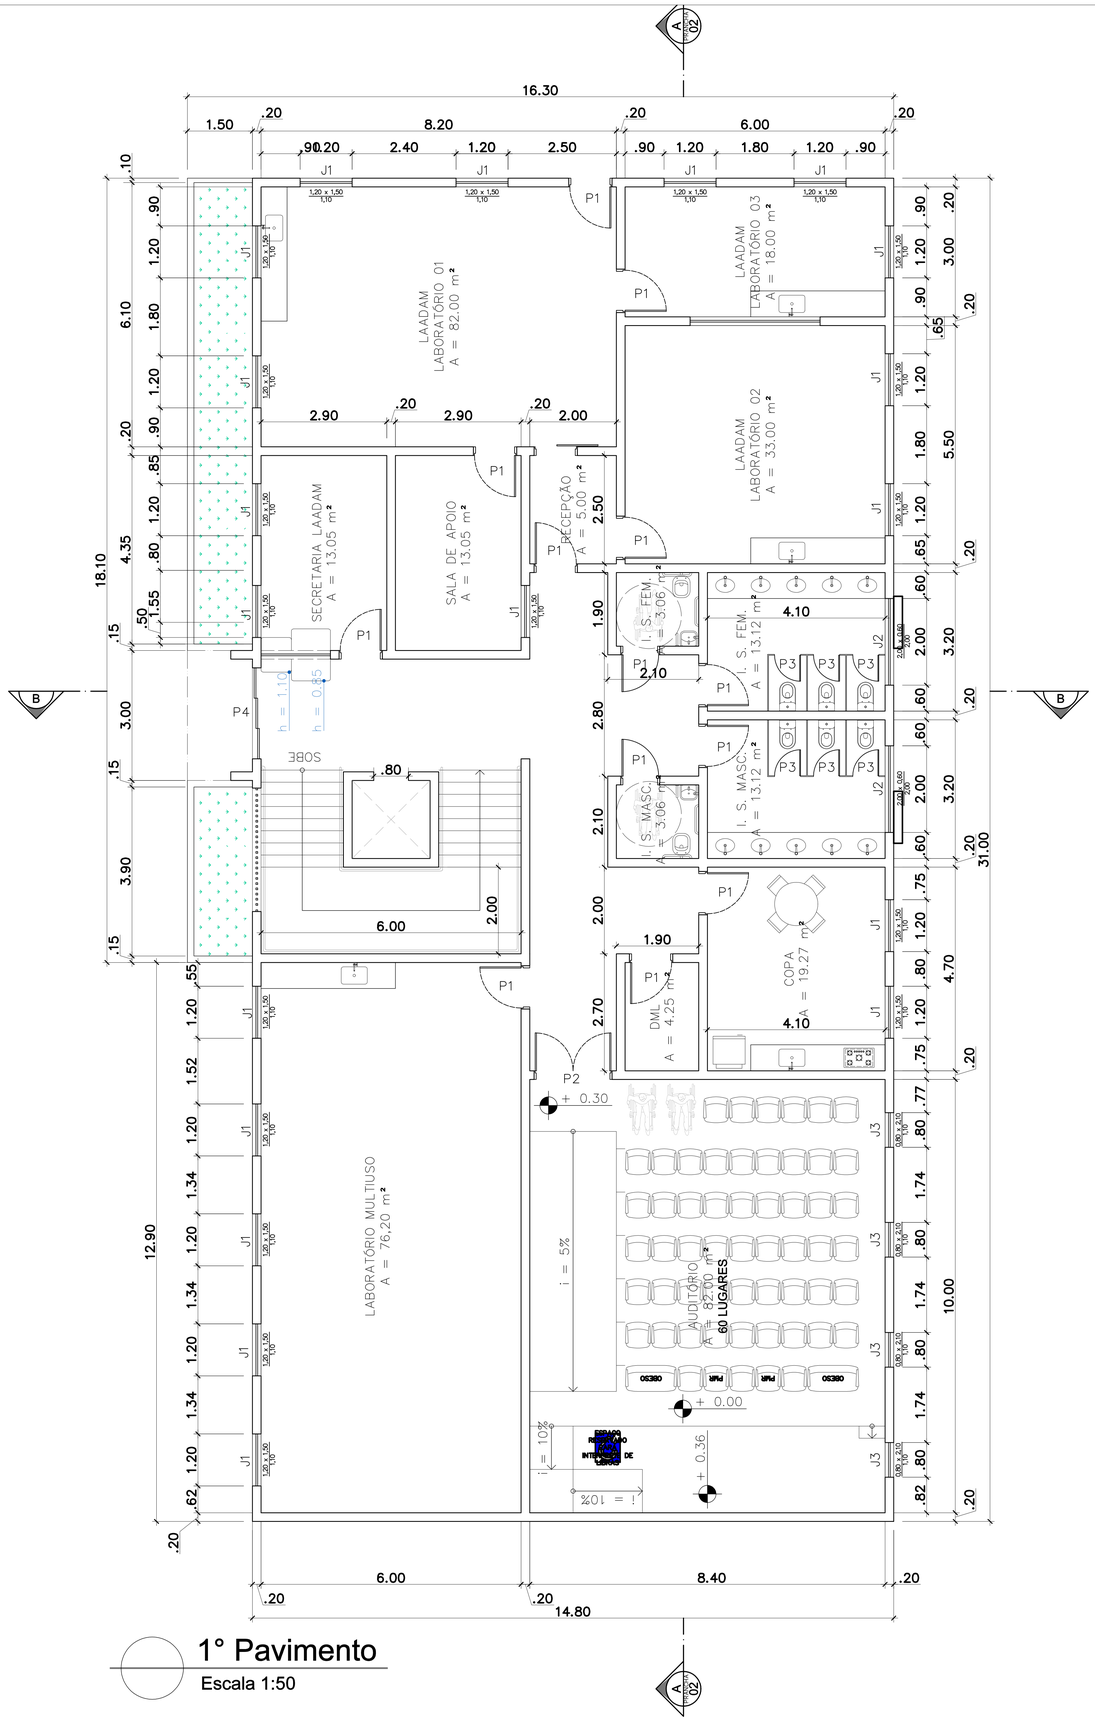

1° Pavimento

Escala 1:50

QUADRO DE ESQUADRIAS			
CÓDIGO	DIMENSÕES (m)	ÁREA (m²)	QUANT.
P1	1,00 x 2,10	2,10	52
P2	1,80 x 2,10	3,78	3
P3	0,60 x 2,10	1,26	18
P4	2,10 x 2,10	4,41	1
J1	1,20 x 1,50	1,8	71
J2	2,00 x 0,60	1,2	6
J3	0,80 x 2,10	1,68	4
J4	1,00 x 1,60	1,6	10

MINISTÉRIO DA EDUCAÇÃO
UNIVERSIDADE FEDERAL DE LAVRAS

UFLA

REITOR: PROF. JOSÉ ROBERTO SOARES SCOLFORO

VICE - REITOR: PROF. JACKSON ANTÔNIO BARBOSA

PRÓ - REITOR DE PLANEJAMENTO E GESTÃO: PROF. TEODORICO DE CASTRO RAMALHO

PRÓ-REITOR DE INFRAESTRUTURA: ELIZIANE DENIZE DE CASTRO PENHA

PROJETO

TÍTULO: PROJETO ARQUITETÔNICO DAM

CONTEÚDO: PLANTA BAIXA 1° PAVIMENTO


AUTOR DO PROJETO:
Documento assinado digitalmente
GLAUCO PEROBELLI COSTA
Data: 01/11/2026 15:53:56-0300
Verifique em https://validar.iti.gov.br

ARQUITETO
GLAUCO PEROBELLI COSTA - CAU MG107306-0

EXECUÇÃO DE OBRA:
XXXXXXXXXX
XXXXXXXXXXXXXXXXXXXX

DATA:	REVISÃO DATA:	PROJETO Nº:
07/10/2026		
ESCALA: INDICADA	ÁREA: 1.673,88	DESENHO Nº:
DESENHO:	DIGITALIZAÇÃO: XXXXXXXX	FOLHA: 02/06

RTR: REITORIA

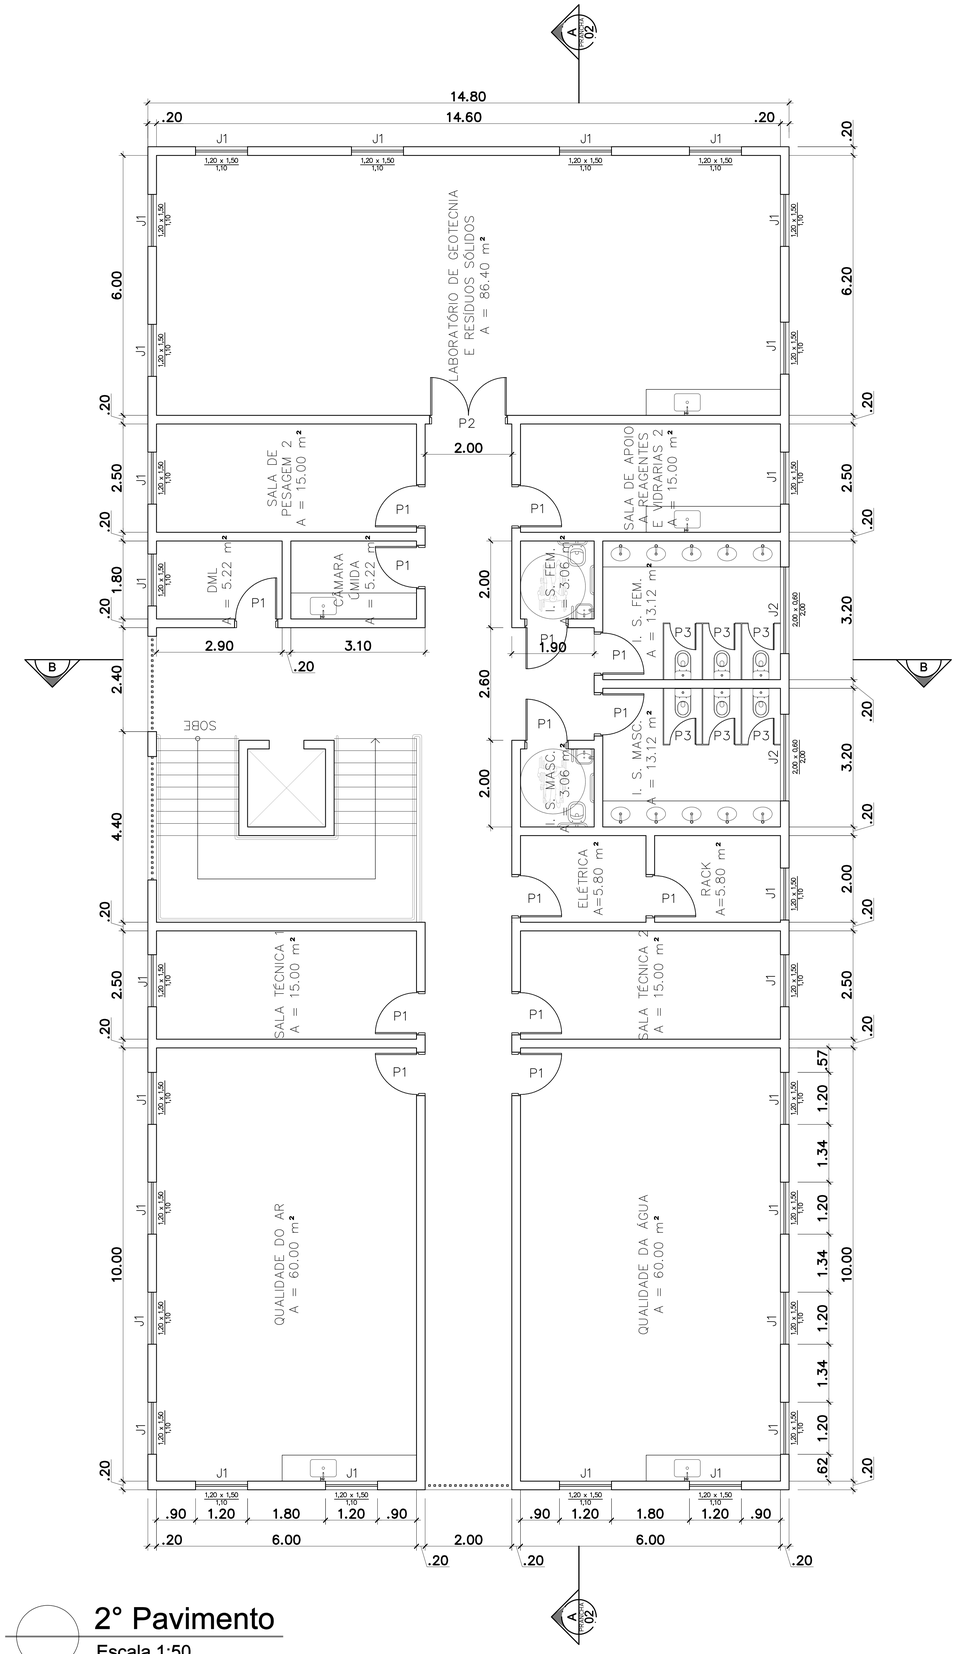

2° Pavimento

Escala 1:50

QUADRO DE ESQUADRIAS			
CÓDIGO	DIMENSÕES (m)	ÁREA (m²)	QUANT.
P1	1,00 x 2,10	2,10	52
P2	1,80 x 2,10	3,78	3
P3	0,60 x 2,10	1,26	18
P4	2,10 x 2,10	4,41	1
J1	1,20 x 1,50	1,8	71
J2	2,00 x 0,60	1,2	6
J3	0,80 x 2,10	1,68	4
J4	1,00 x 1,60	1,6	10

MINISTÉRIO DA EDUCAÇÃO
UNIVERSIDADE FEDERAL DE LAVRAS

UFLA

REITOR: PROF. JOSÉ ROBERTO SOARES SCOLFORO

VICE - REITOR: PROF. JACKSON ANTÔNIO BARBOSA

PRÓ - REITOR DE PLANEJAMENTO E GESTÃO: PROF. TEODORICO DE CASTRO RAMALHO

PRÓ-REITOR DE INFRAESTRUTURA: ELIZIANE DENIZE DE CASTRO PENHA

PROJETO

TÍTULO:

PROJETO ARQUITETÔNICO DAM

CONTEÚDO:

PLANTA BAIXA 2° PAVIMENTO

AUTOR DO PROJETO:

gov.br Documento assinado digitalmente
GLAUCO PEROBELLI COSTA
Data: 02/12/2026 13:51:04-0300
Verifique em https://validar.iti.gov.br


ARQUITETO
GLAUCO PEROBELLI COSTA - CAU MG107306-0

EXECUÇÃO DE OBRA:

XXXXXXXXXX
XXXXXXXXXXXXXXXXXXXXX

DATA:	REVISÃO DATA:	PROJETO Nº:
07/10/2026		
ESCALA:	ÁREA:	DESENHO Nº:
INDICADA	1.673,88	
DESENHO:	DIGITALIZAÇÃO:	FOLHA:
	XXXXXXXX	03/06

RTR: REITORIA

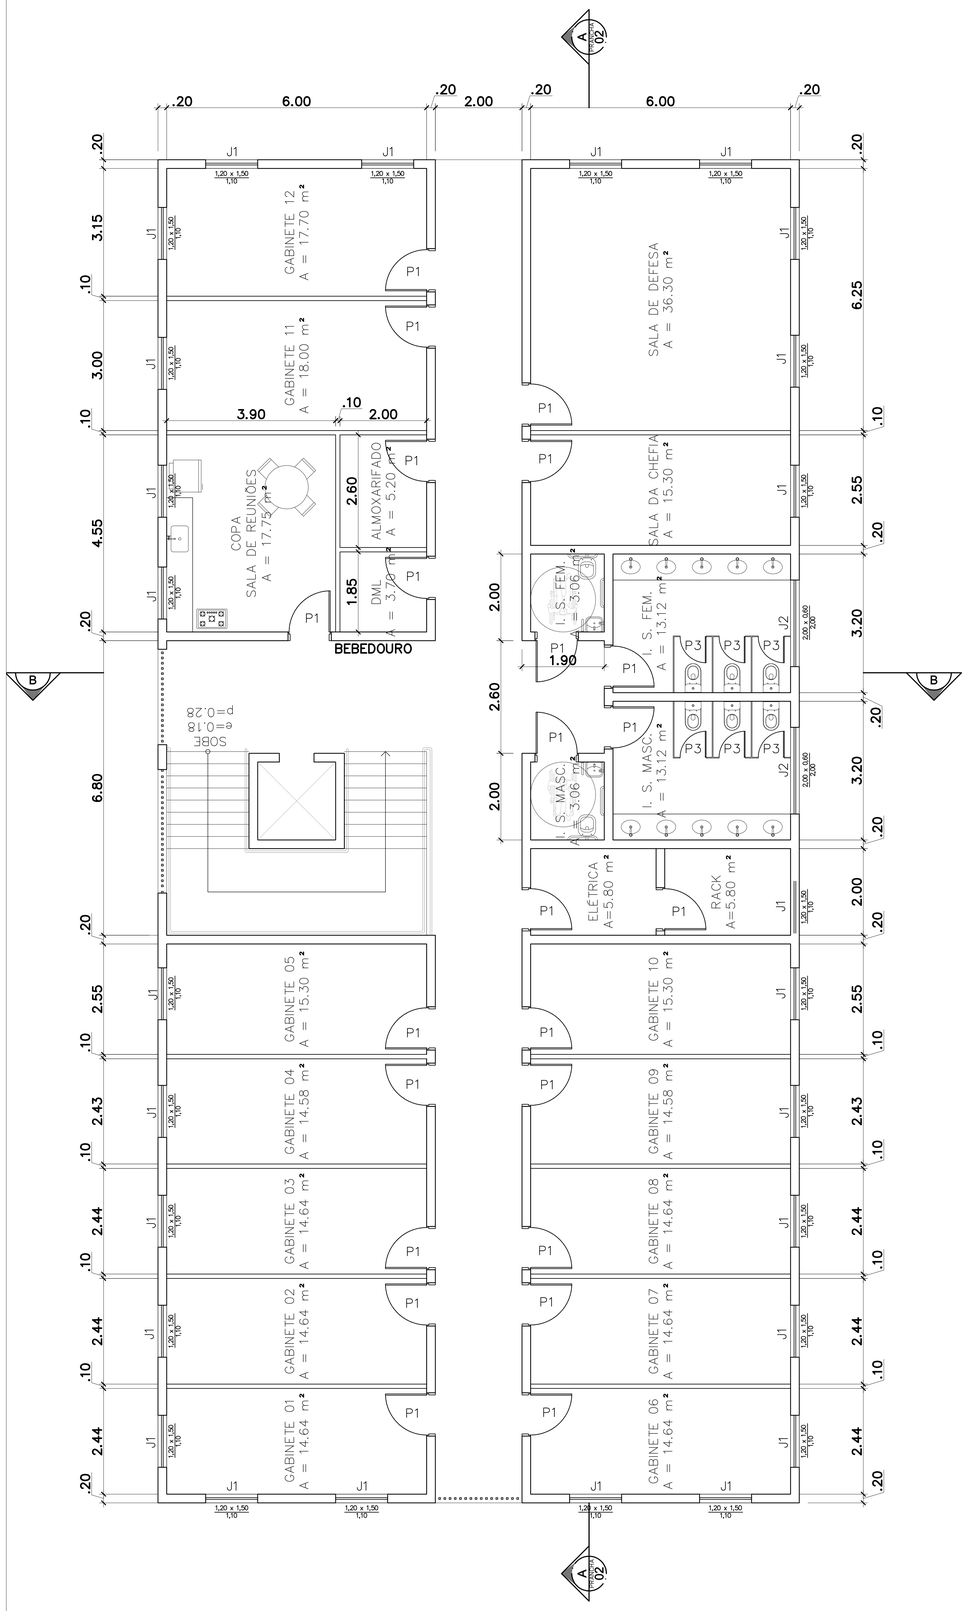

3° Pavimento

Escala 1:50

QUADRO DE ESQUADRIAS			
CÓDIGO	DIMENSÕES (m)	ÁREA (m²)	QUANT.
P1	1,00 x 2,10	2,10	52
P2	1,80 x 2,10	3,78	3
P3	0,60 x 2,10	1,26	18
P4	2,10 x 2,10	4,41	1
J1	1,20 x 1,50	1,8	71
J2	2,00 x 0,60	1,2	6
J3	0,80 x 2,10	1,68	4
J4	1,00 x 1,60	1,6	10

MINISTÉRIO DA EDUCAÇÃO
UNIVERSIDADE FEDERAL DE LAVRAS

UFLA

REITOR: PROF. JOSÉ ROBERTO SOARES SCOLFORO

VICE - REITOR: PROF. JACKSON ANTÔNIO BARBOSA

PRÓ - REITOR DE PLANEJAMENTO E GESTÃO: PROF. TEODORICO DE CASTRO RAMALHO

PRÓ-REITOR DE INFRAESTRUTURA: ELIZIANE DENIZE DE CASTRO PENHA

PROJETO

TÍTULO:

PROJETO ARQUITETÔNICO DAM

CONTEÚDO:

PLANTA BAIXA 3° PAVIMENTO

AUTOR DO PROJETO:

Documento assinado digitalmente
gov.br GLAUCO PEROBELLI COSTA
Data: 22/11/2026 15:53:36-0300
Verifique em https://validar.iti.gov.br


ARQUITETO
GLAUCO PEROBELLI COSTA - CAU MG107306-0

EXECUÇÃO DE OBRA:

XXXXXXXXXX
XXXXXXXXXXXXXXXXXXXXXX

DATA:	REVISÃO DATA:	PROJETO Nº:
07/10/2026		
ESCALA: INDICADA	ÁREA: 1.673,88	DESENHO Nº:
DESENHO:	DIGITALIZAÇÃO: XXXXXXXX	FOLHA: 04/06

RTR: REITORIA

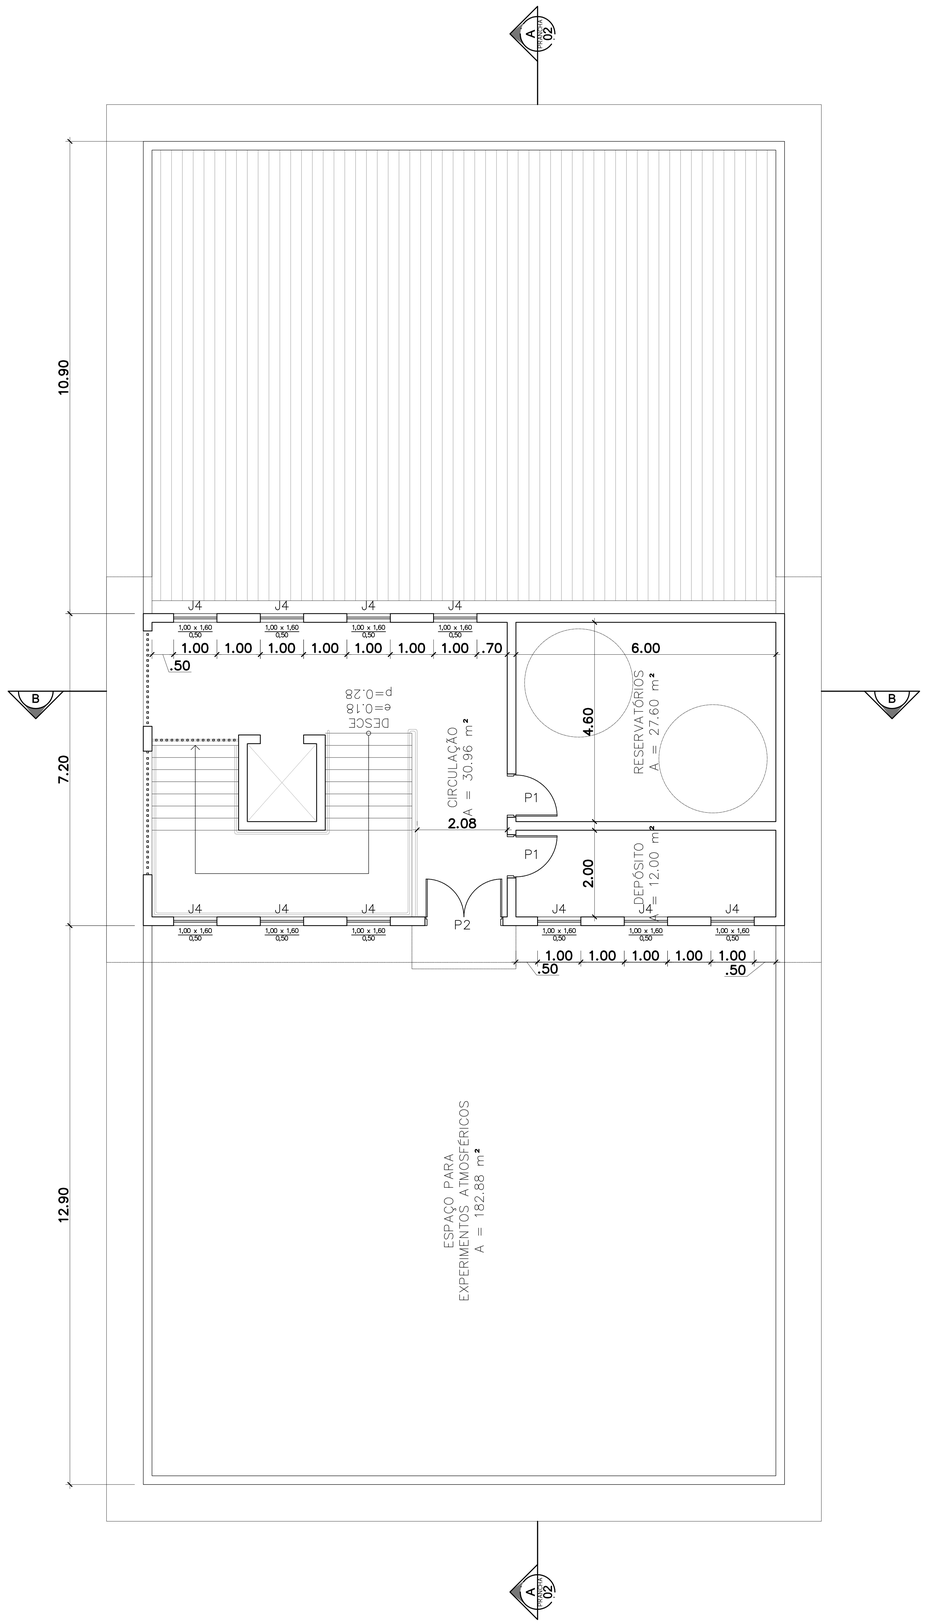

4° Pavimento

Escala 1:50

QUADRO DE ESQUADRIAS			
CÓDIGO	DIMENSÕES (m)	ÁREA (m²)	QUANT.
P1	1,00 x 2,10	2,10	52
P2	1,80 x 2,10	3,78	3
P3	0,60 x 2,10	1,26	18
P4	2,10 x 2,10	4,41	1
J1	1,20 x 1,50	1,8	71
J2	2,00 x 0,60	1,2	6
J3	0,80 x 2,10	1,68	4
J4	1,00 x 1,60	1,6	10

MINISTÉRIO DA EDUCAÇÃO
UNIVERSIDADE FEDERAL DE LAVRAS

UFLA

REITOR: PROF. JOSÉ ROBERTO SOARES SCOLFORO

VICE - REITOR: PROF. JACKSON ANTÔNIO BARBOSA

PRÓ - REITOR DE PLANEJAMENTO E GESTÃO: PROF. TEODORICO DE CASTRO RAMALHO

PRÓ-REITOR DE INFRAESTRUTURA: ELIZIANE DENIZE DE CASTRO PENHA

PROJETO

TÍTULO: PROJETO ARQUITETÔNICO DAM

CONTEÚDO: PLANTA BAIXA 4° PAVIMENTO

AUTOR DO PROJETO:

gov.br Documento assinado digitalmente
GLAUCO PEROBELLI COSTA
Data: 02/12/2026 13:53:36-0300
Verifique em https://validar.iti.gov.br

ARQUITETO
GLAUCO PEROBELLI COSTA - CAU MG107306-0

EXECUÇÃO DE OBRA:

XXXXXXXXXX
XXXXXXXXXXXXXXXXXXXXX

DATA:	REVISÃO DATA:	PROJETO Nº:
07/10/2026		
ESCALA: INDICADA	ÁREA: 1.673,88	DESENHO Nº:
DESENHO:	DIGITALIZAÇÃO: XXXXXXXX	FOLHA: 05/06

RTR: REITORIA