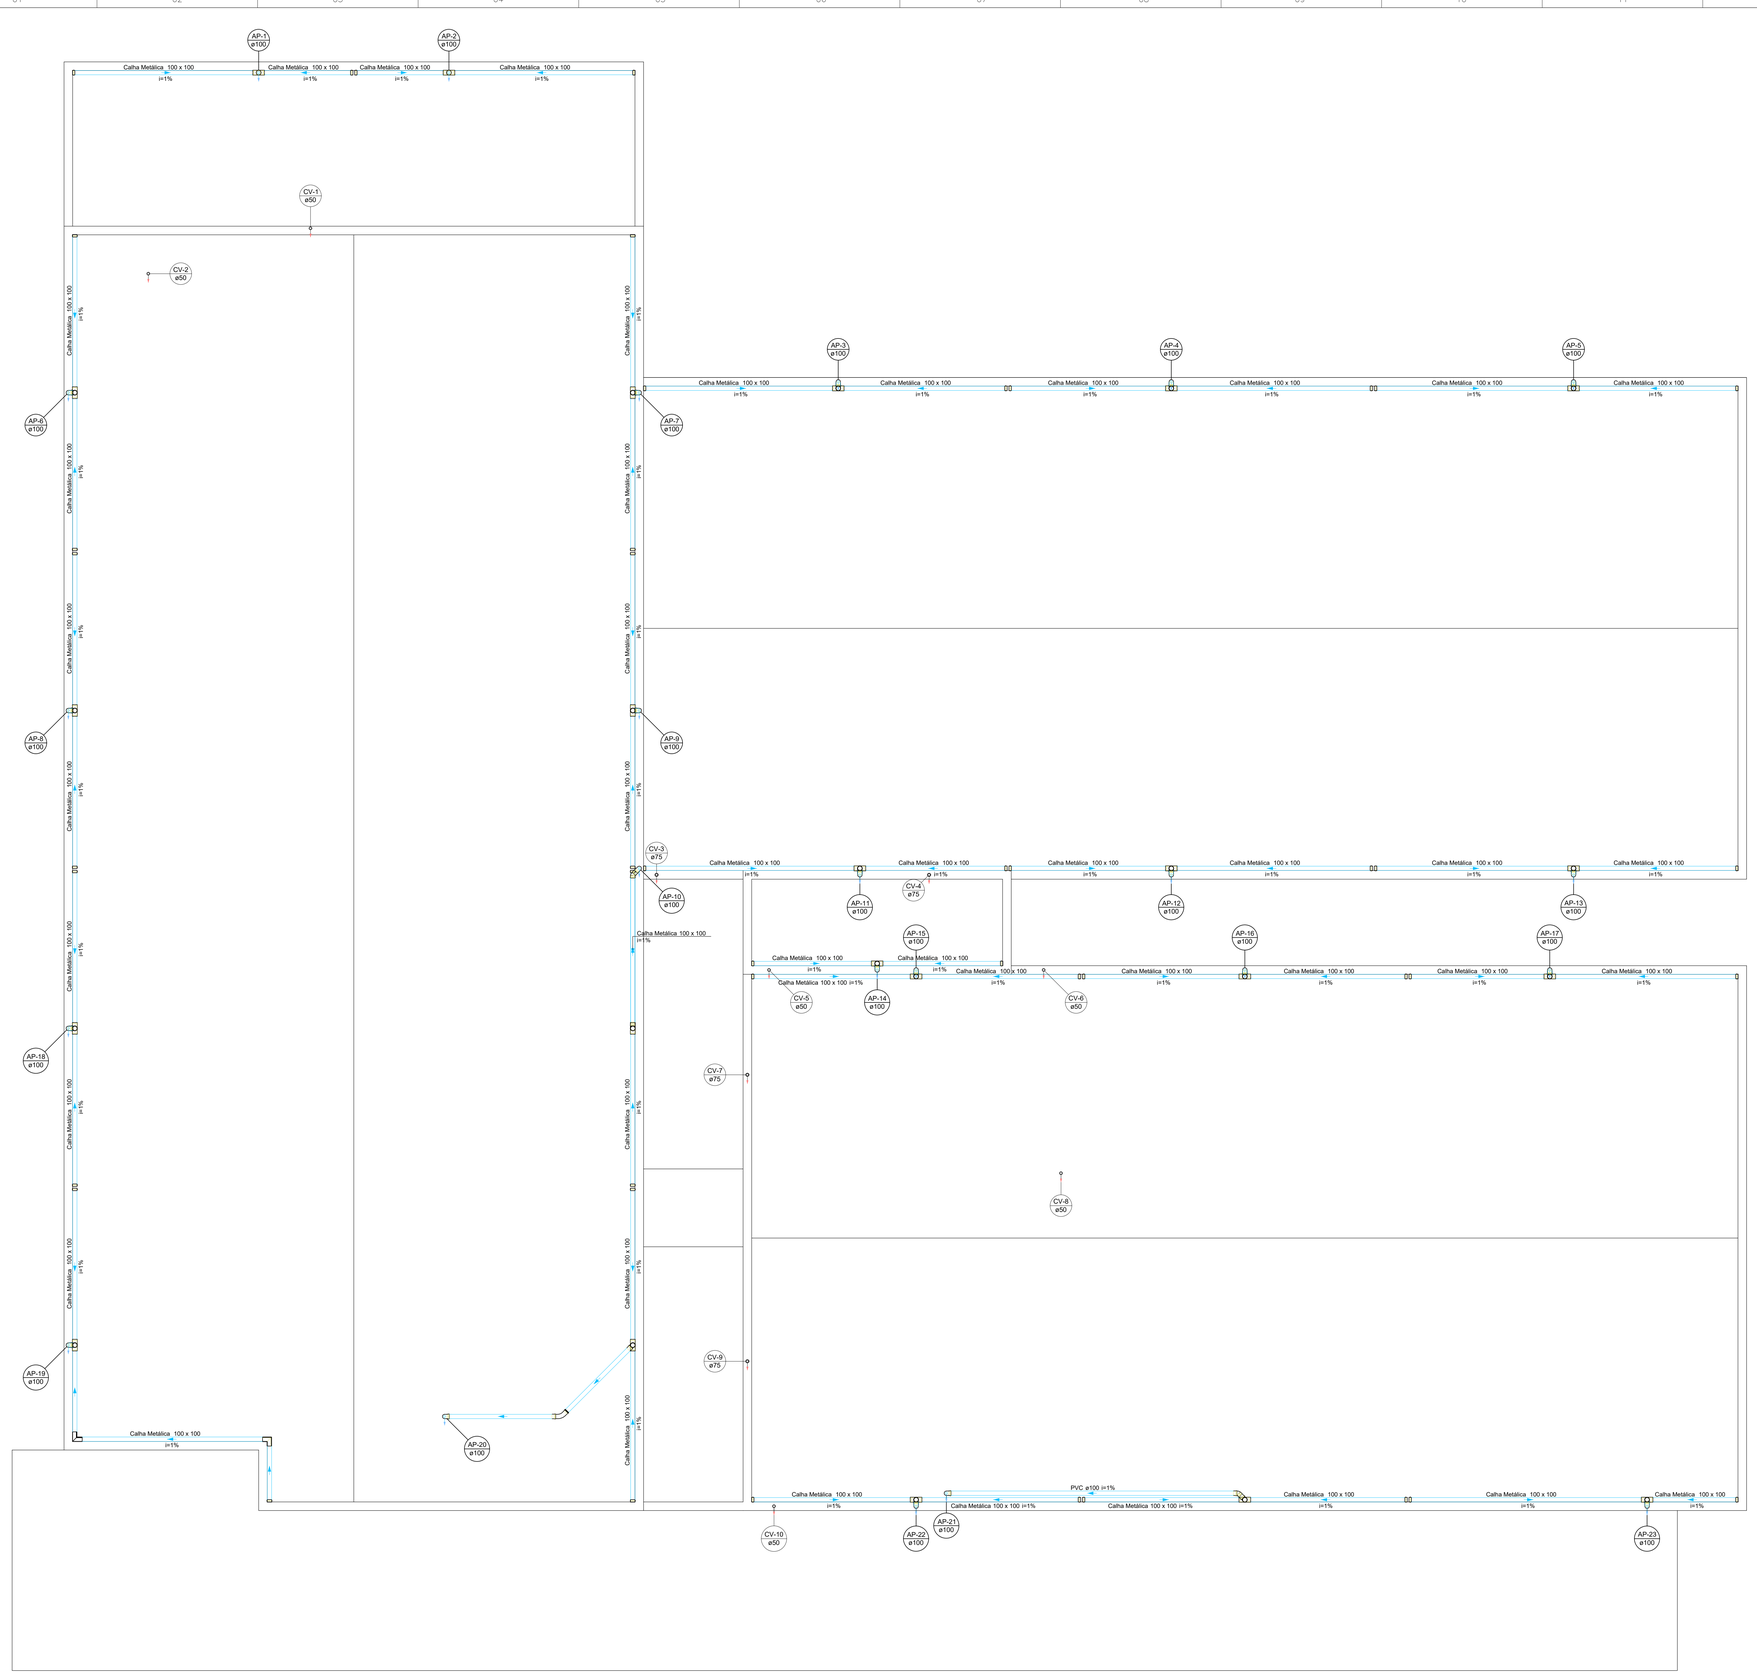


Legenda de condutos - Cobertura
Pluvial
Ventilação

Legenda - Cobertura
Adaptador para bocal semi-circular s/ terminação
Cabeceira retangular
Curva 45 Longa para Esgoto Sanitário
Esquadro externo retangular
Esquadro interno retangular
Joelho 45
Joelho 90- coluna
Joelho 90- desce
Luva de correr- coluna
Terminal de ventilação- coluna

SANITÁRIO - COBERTURA
Escala 1:50

b.a escritório • de arquitetura
Rua Expedito Dias, 71
Centro - Patrocínio, M.G.
(34) 3831-1439

TÍTULO: PROJETO HIDROSSANITÁRIO

USO: INSTITUCIONAL

DETALHE: PROJETO SANITÁRIO - PLANTA (COBERTURA)

PROPRIETÁRIO: CÂMARA MUNICIPAL DE GUIMARÂNIA — DOCUMENTO: CNPJ: 22.224.273/0001-52

ENDEREÇO DO IMÓVEL: RUA GUIMARÃES, N° 270 - B. CENTRO - GUIMARÂNIA / M.G.

DAE/PA.:

AUTOR DO PROJETO:
GUSTAVO DOS ANJOS FARIA
ENGENHEIRO CIVIL - CREA-MG 1420675761

R.T.:

S.M.U.M.A.:

PROPRIETÁRIO:
CÂMARA MUNICIPAL DE GUIMARÂNIA
CNPJ: 22.224.273/0001-52

OBS.: O Responsável Técnico pela obra e/ou Autor do Projeto assume perante o Município e Terceiros que todas as condições previstas no Projeto Arquitetônico estão de acordo com as NBR's e Código Civil Brasileiro.

Nº DE UNIDADES	Nº DE PAVIMENTOS	ÁREA DO LOTE (m²)	ÁREA DE PROJEÇÃO (m²)	TAXA DE OCUPAÇÃO (%)	TAXA DE PERMEABILIDADE (%)	COEFICIENTE DE APROVEITAMENTO (CA)
01	01	2.718,08	1.144,27	42,10	-	0,42

ÁREAS	CONSTRUÍDA (m²)	A INCLUIR (m²)	A DEMOLIR (m²)	A CONSTRUIR (m²)	TOTAL (m²)
PRINCIPAL	-	-	-	1.144,27	1.144,27
DEPENDÊNCIA	-	-	-	-	-

SETOR:	QUADRA:	LOTE:	ESCALA:	DATA:	FOLHA:
-	13	240	INDICADA	OUTUBRO/2026	06/06