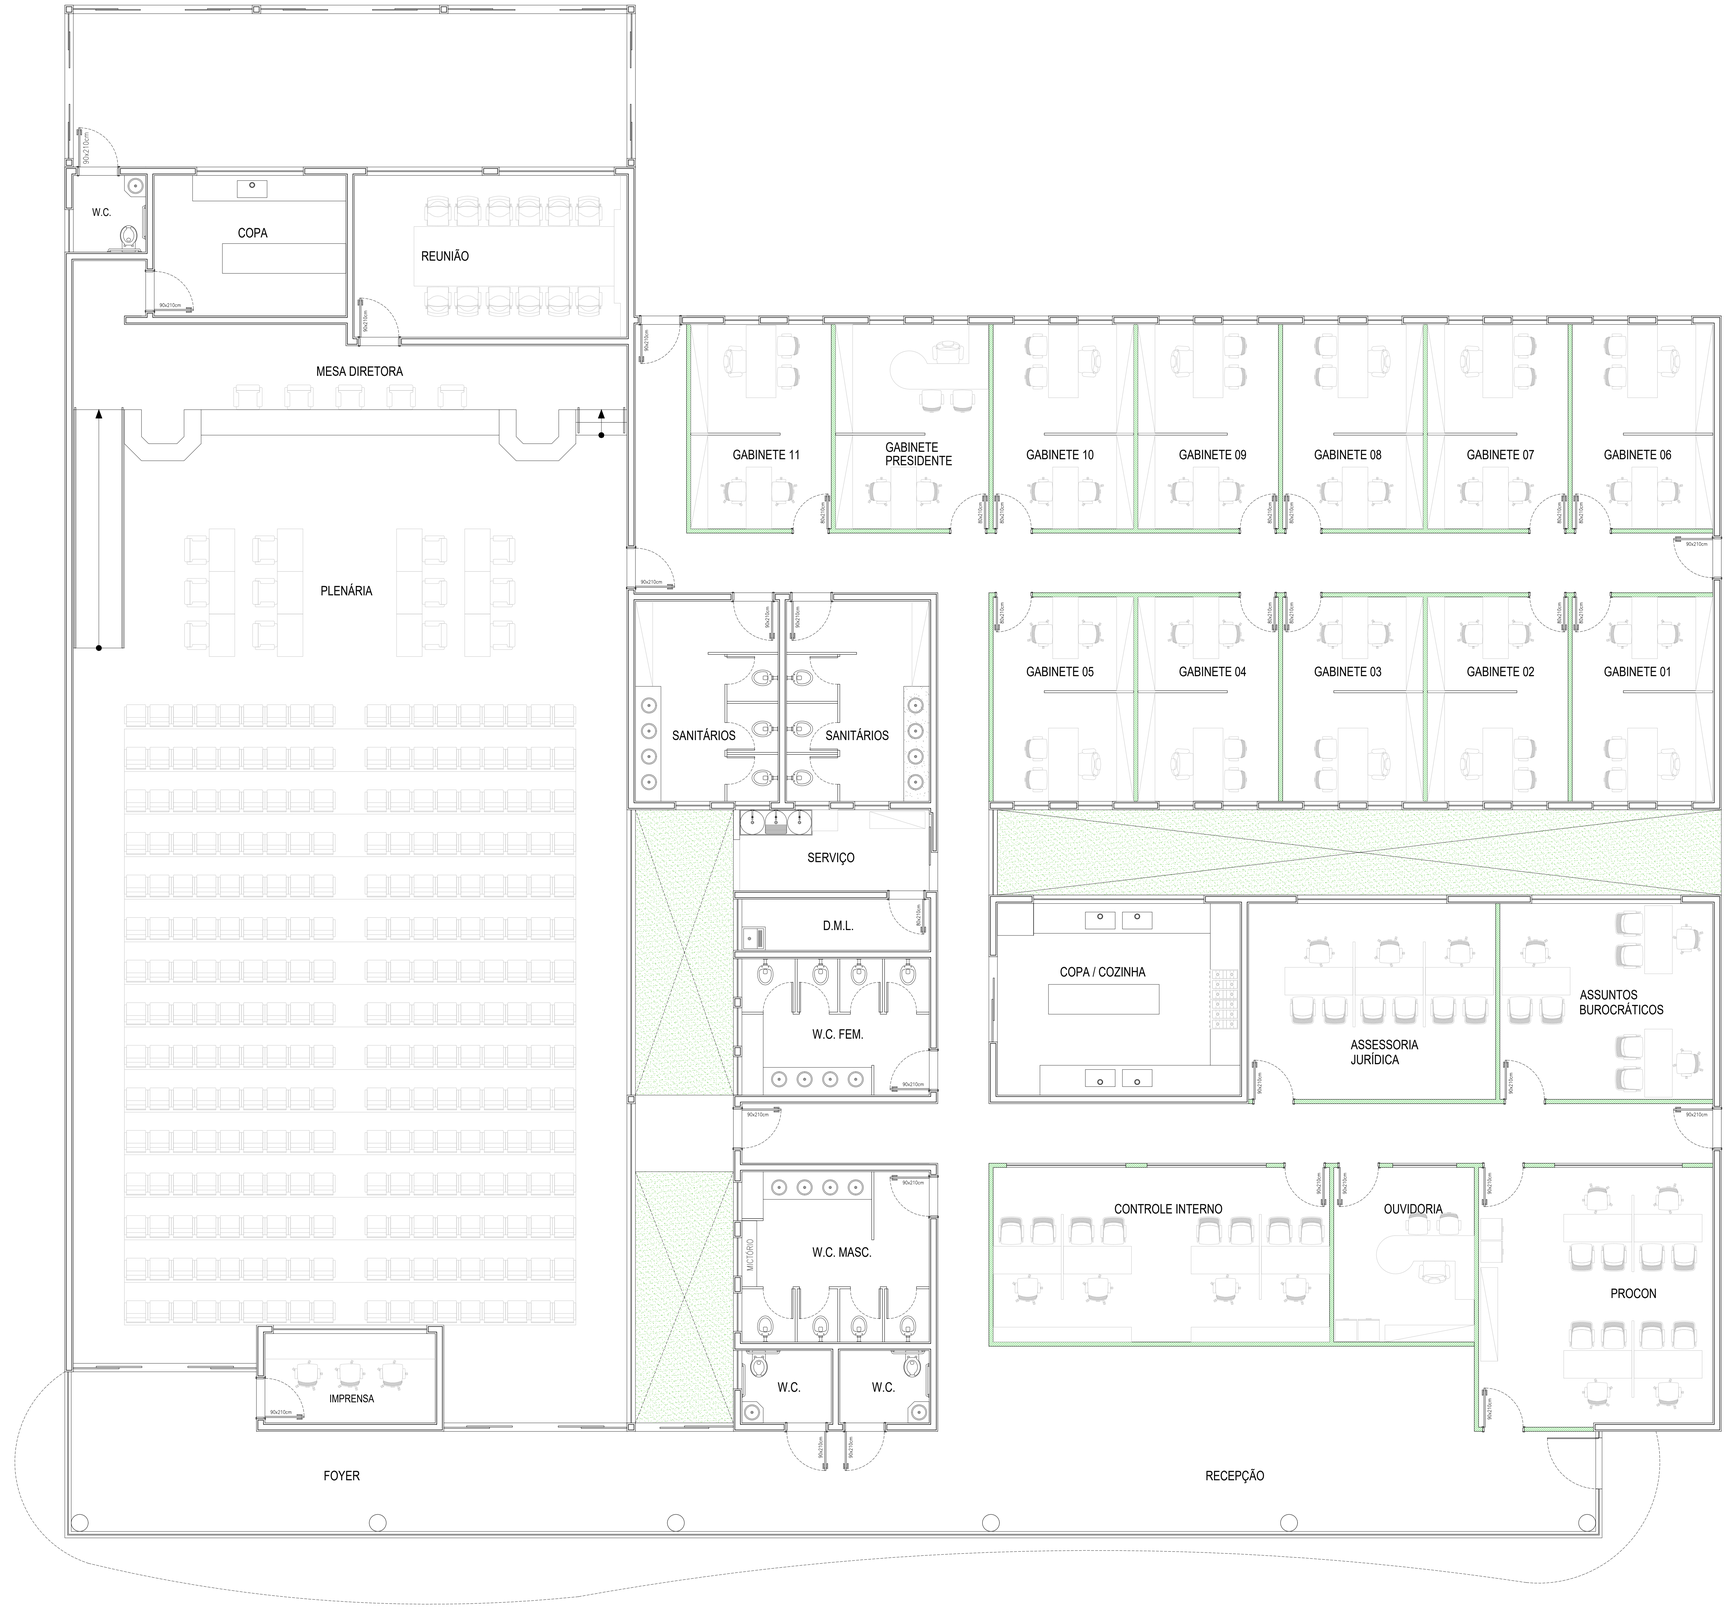


b.a escritório • de arquitetura
Rua Expedito Dias, 71
Centro - Patrocínio, M.G.
(34) 3831-1439

TÍTULO:	PROJETO ARQUITETÔNICO
DETALHE:	PLANTA BAIXA - DIVISÓRIAS
PROPRIETÁRIO:	CÂMARA DE VEREADORES
ENDEREÇO DO IMÓVEL:	GUIMARÂNIA / M.G.
ESCALA:	INDICADA
DATA:	16/01/2026
FOLHA:	01/01