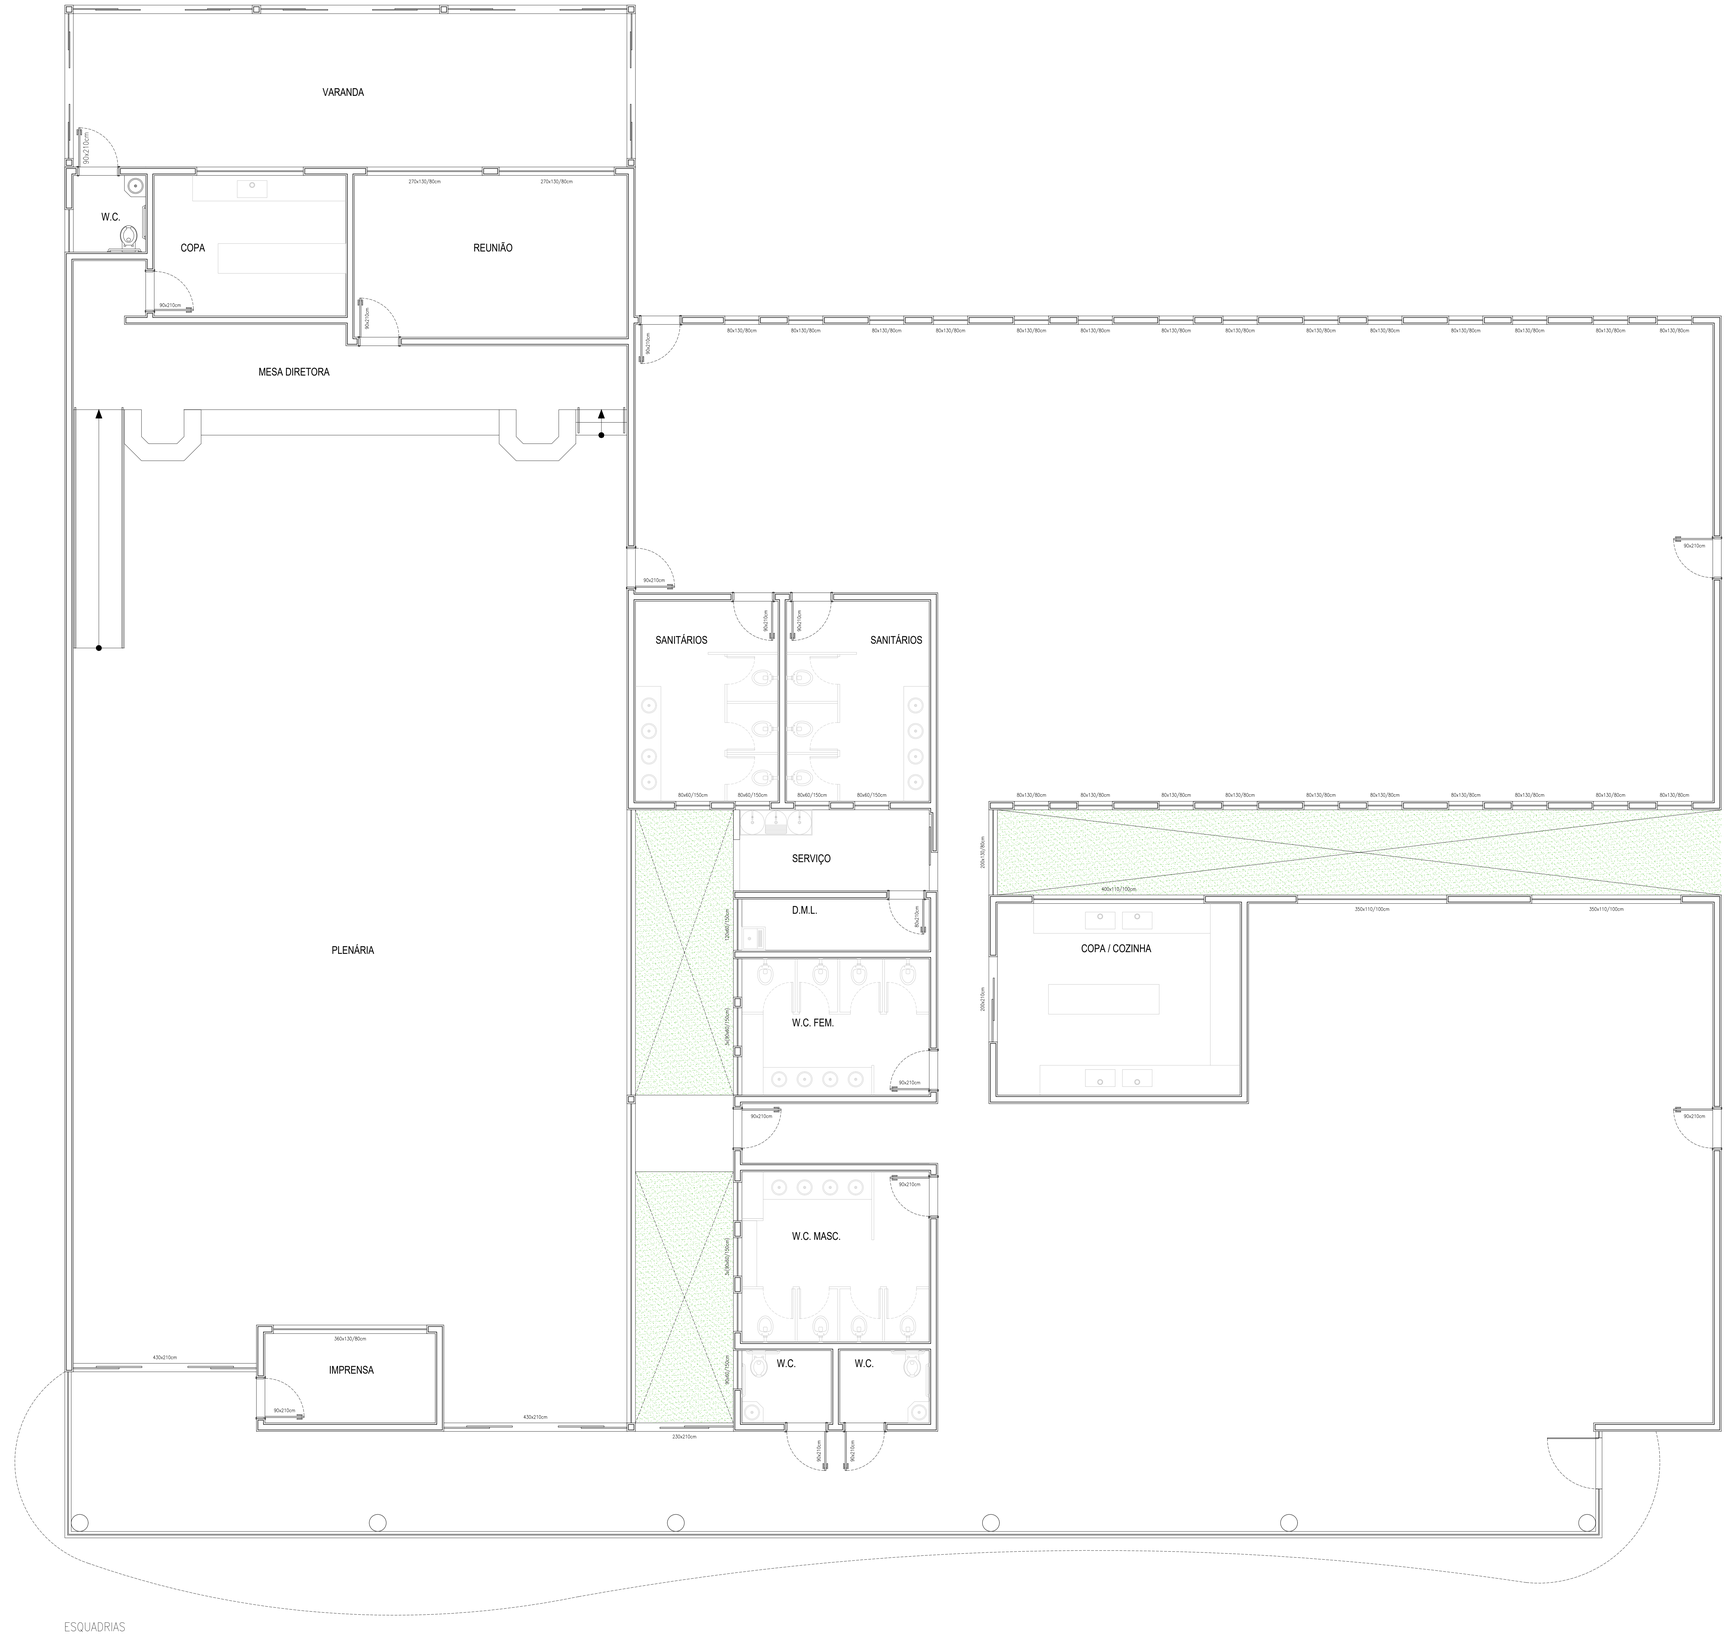


b.a escritório de arquitetura
Rua Expedito Dias, 71
Centro - Patrocínio, M.G.
(34) 3831-1439

TÍTULO: PROJETO ARQUITETÔNICO

DETALHE: PLANTA BAIXA - ESQUADRIAS.

PROPRIETÁRIO: CÂMARA DE VEREADORES

ENDEREÇO DO IMÓVEL: GUIMARÂNIA / M.G.

ESCALA:	DATA:	FOLHA:
INDICADA	16/01/2026	01/01