
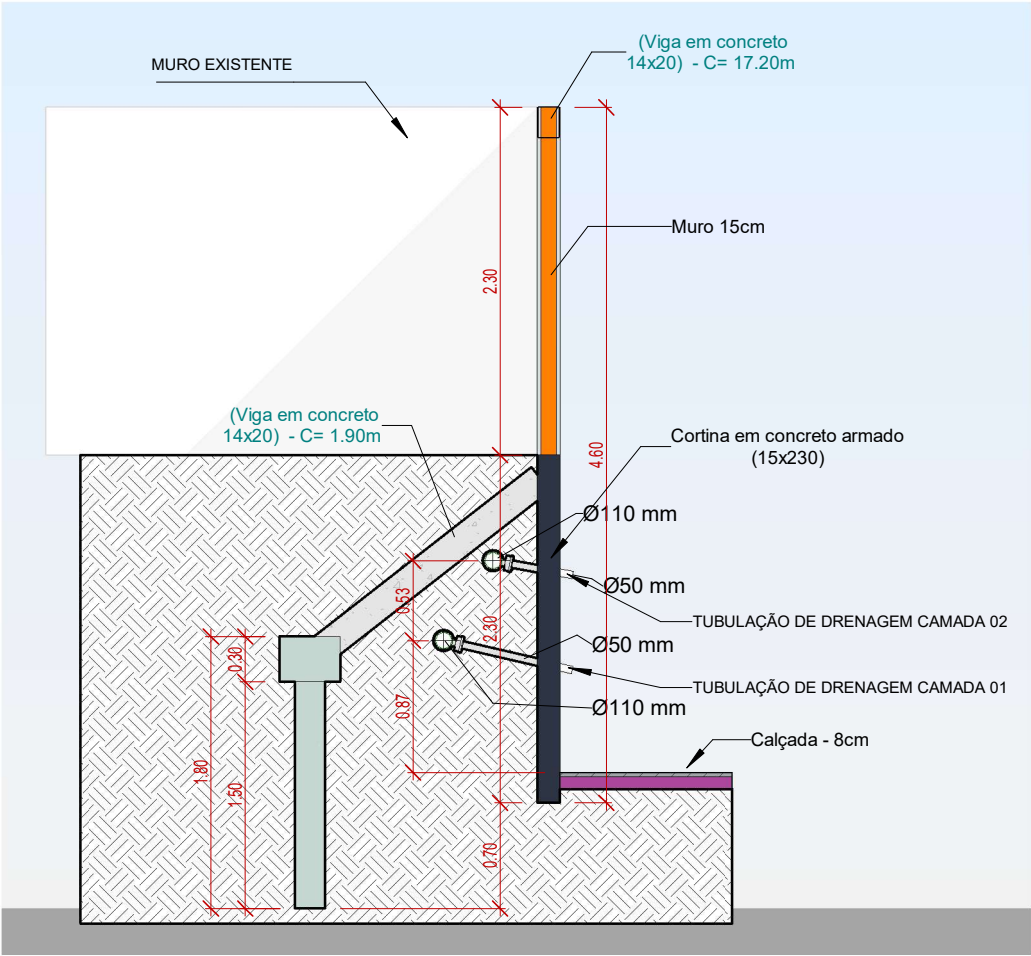
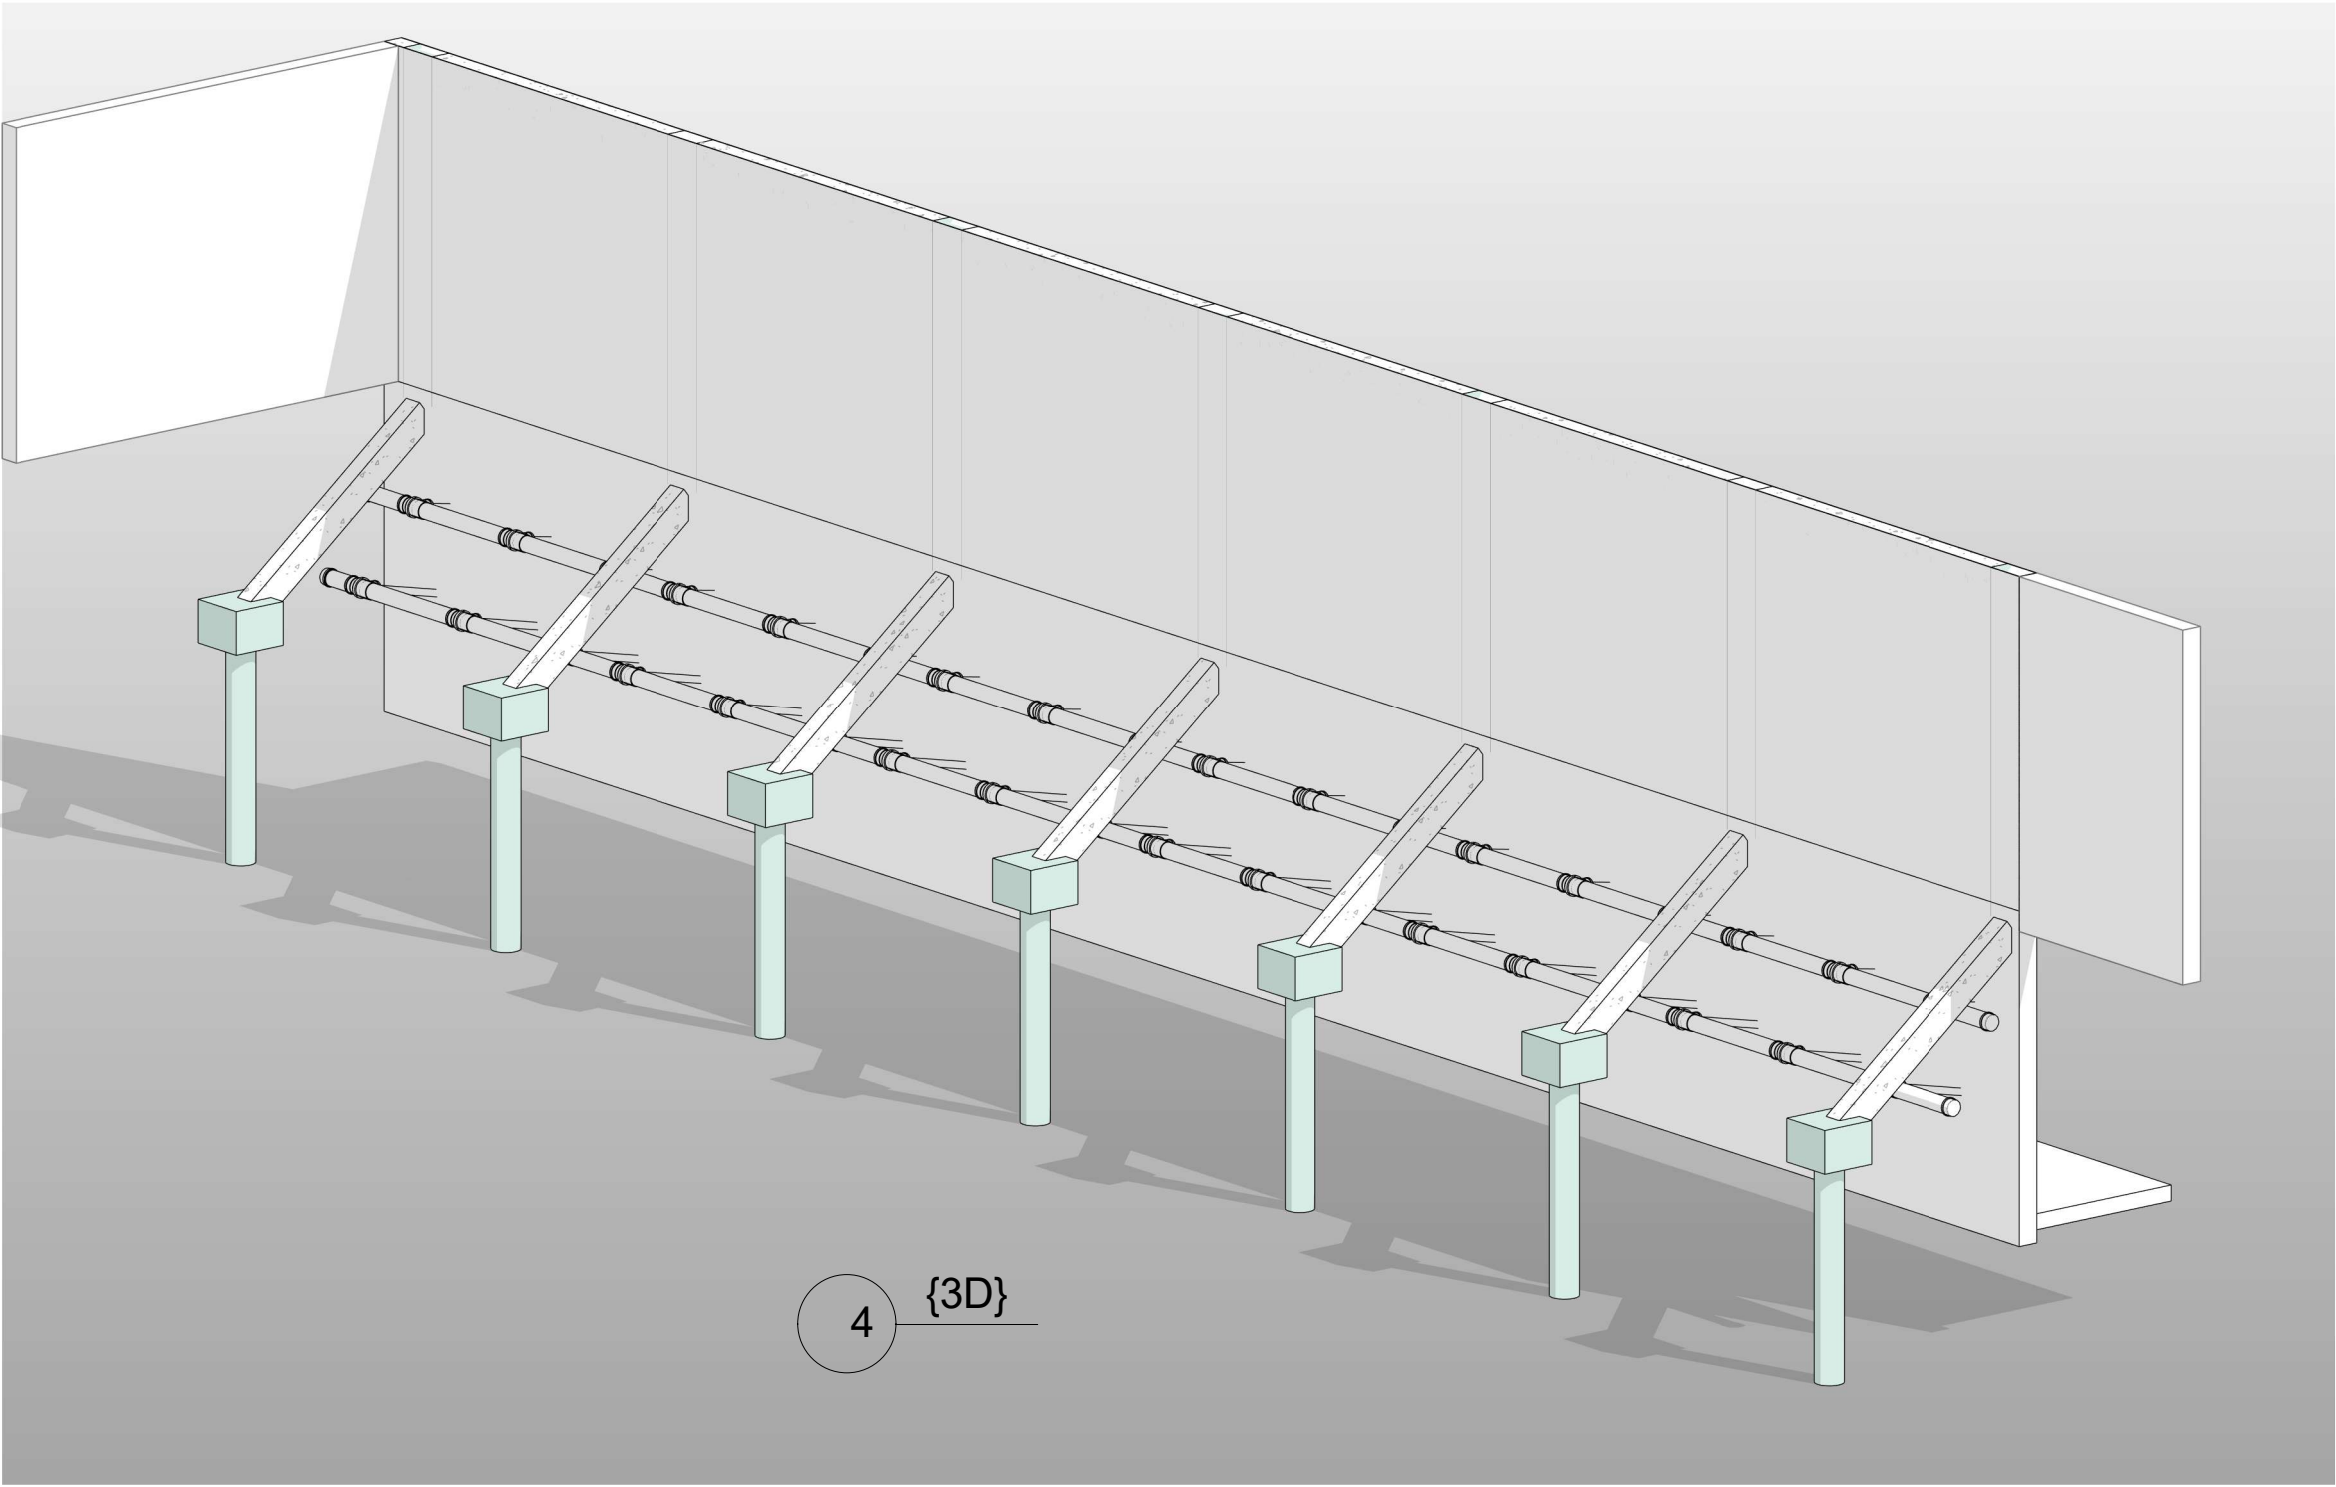
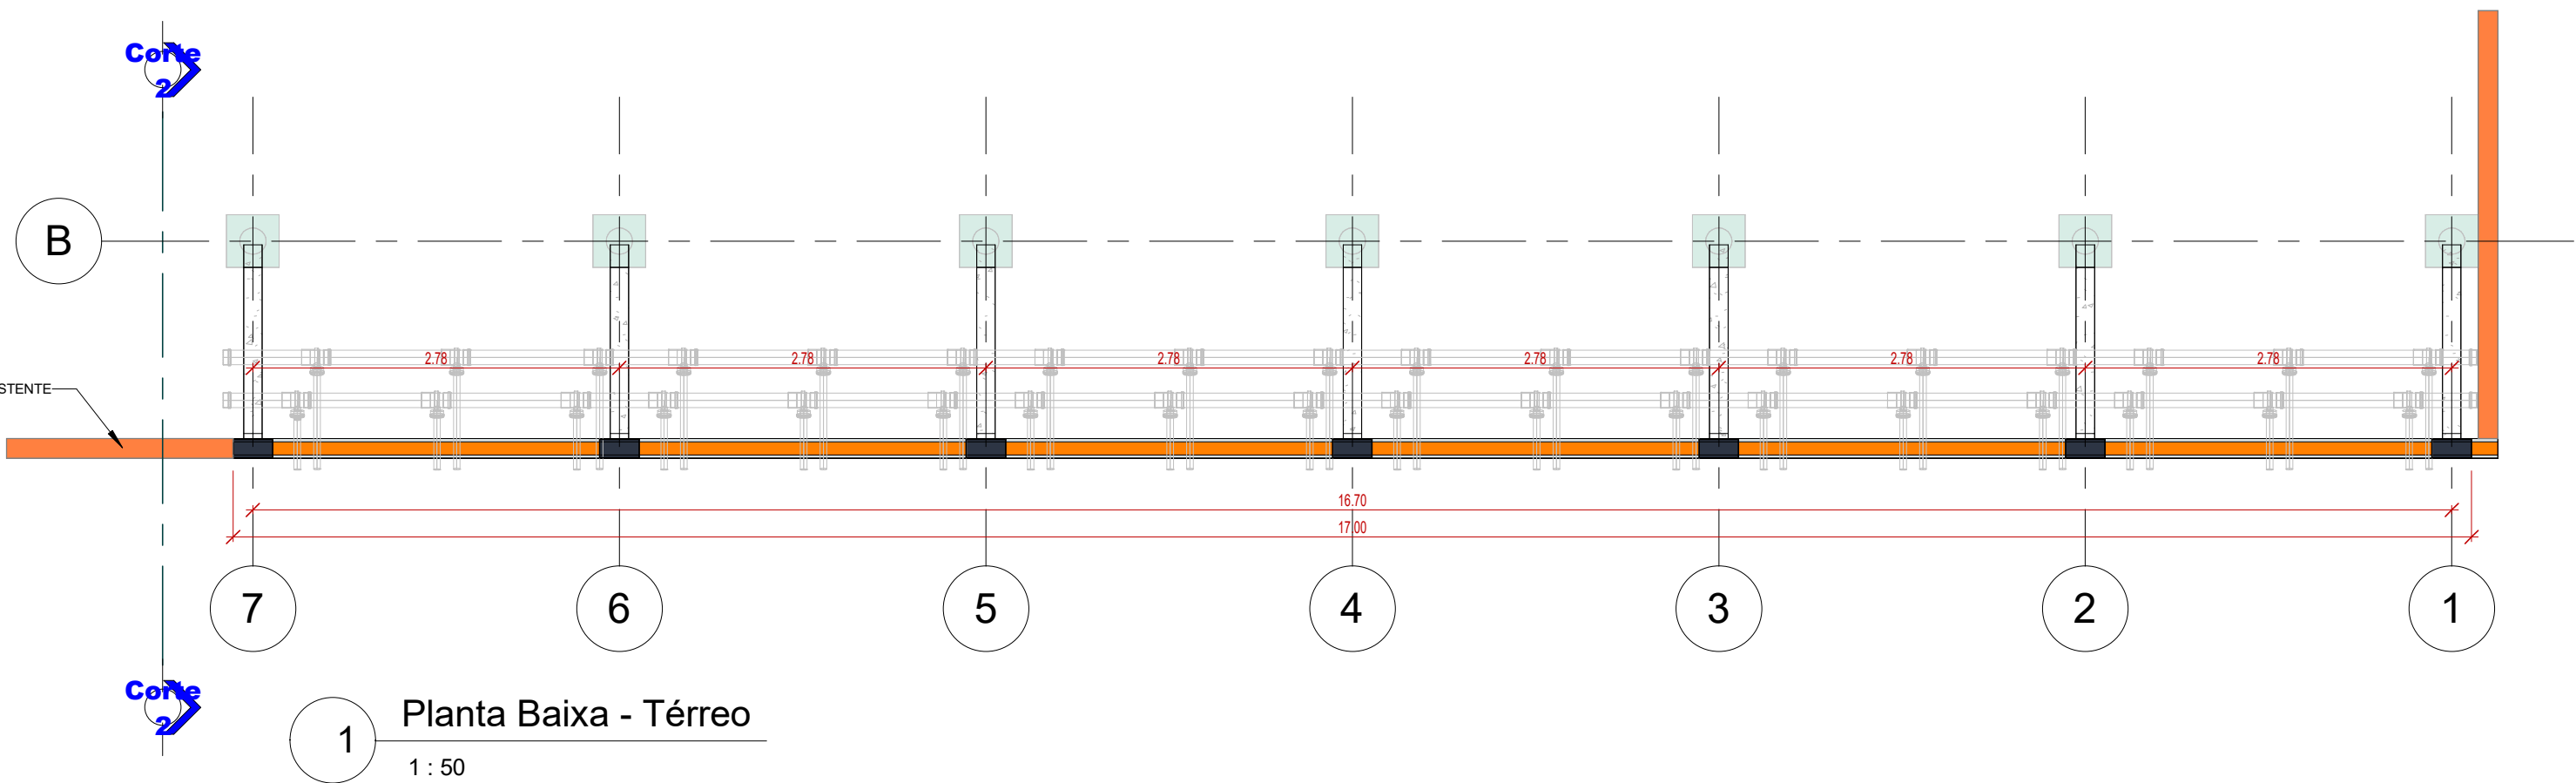
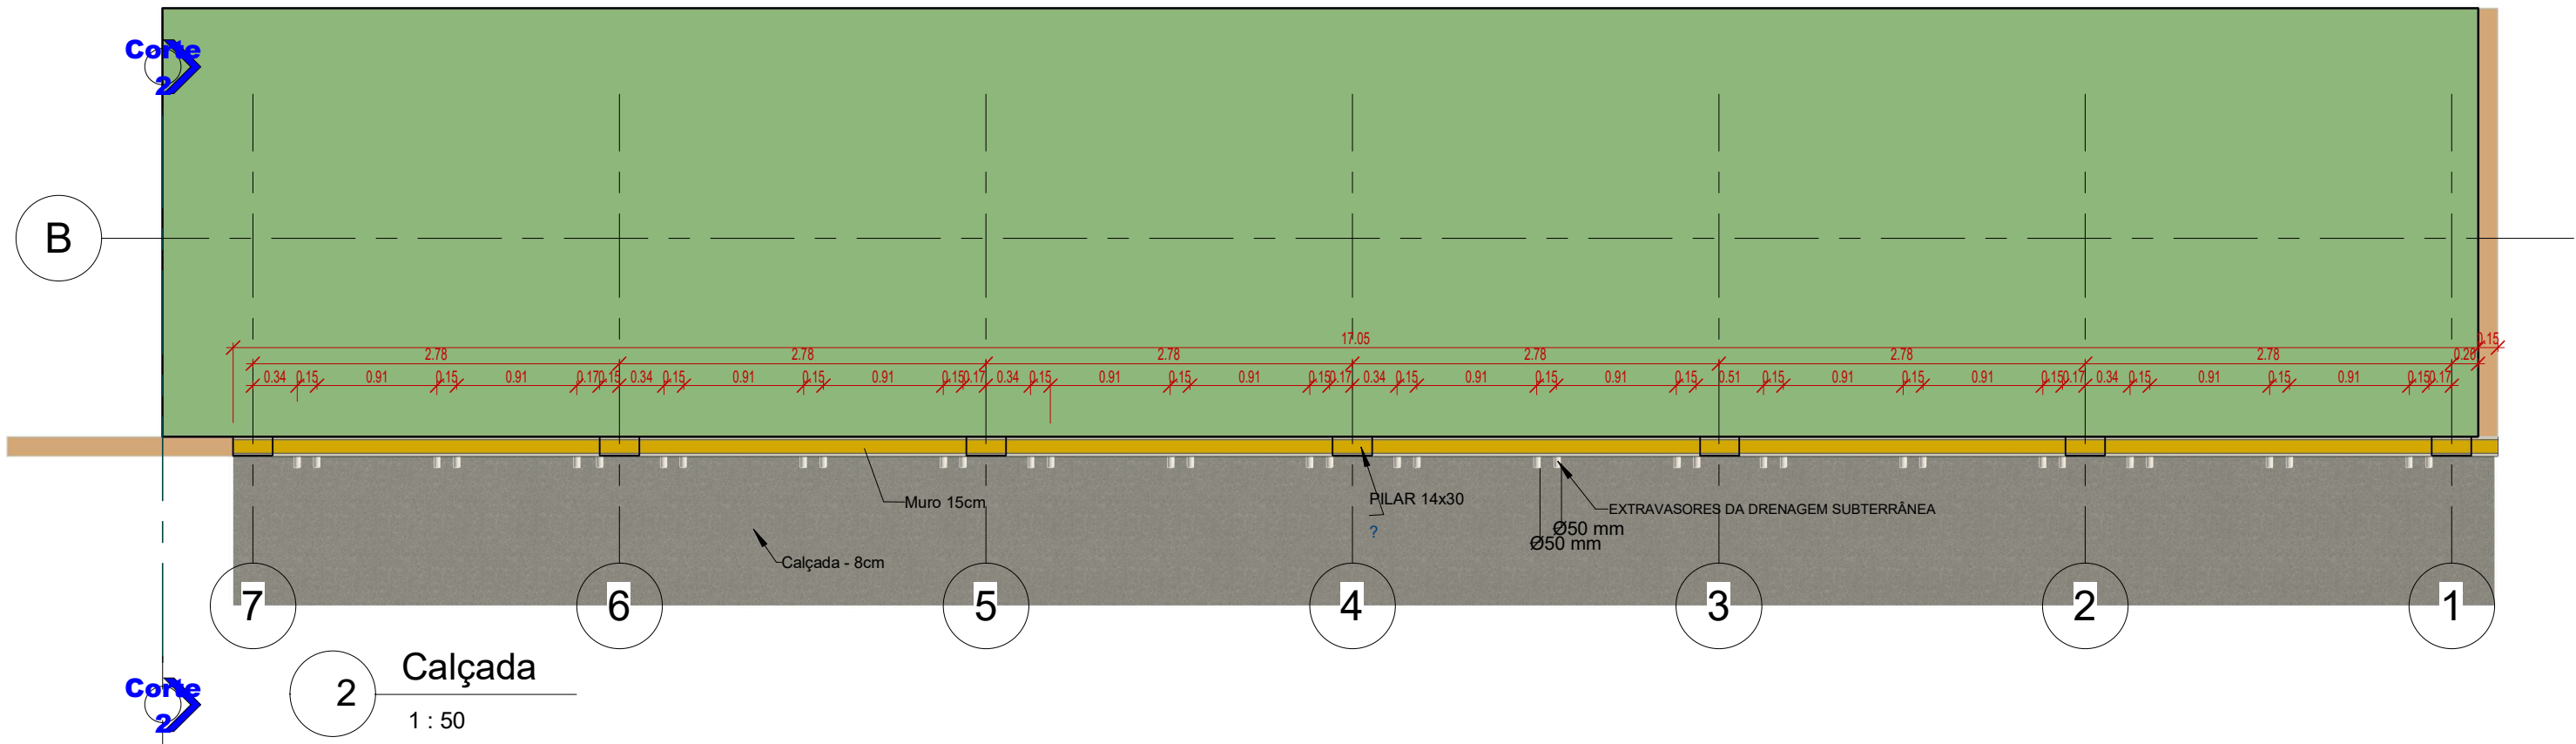


HIDRO - CONEXÕES					
Contador	Tipo	Família	Abreviatura do sistema	Descrição	Família e tipo
1	PLUVIAL	Bucha de Reducao Longa - Serie Normal - Esgoto	DRPLV	Bucha de Redução Longa, Esgoto Série Normal - TIGRE	Bucha de Reducao Longa - Serie Normal - Esgoto: PLUVIAL
4	PLUVIAL	Cap - Serie Normal - Esgoto	DRPLV	Cap, Esgoto Série Normal - TIGRE	Cap - Serie Normal - Esgoto: PLUVIAL
36	PLUVIAL	Luva Simples para Conexão - Serie Normal - Esgoto - MEP - Tigre1		Luva Simples, Esgoto Série Normal - TIGRE	Luva Simples para Conexão - Serie Normal - Esgoto - MEP - Tigre1: PLUVIAL
36	PLUVIAL	Te_Juncao - Serie Normal - Esgoto - MEP - Tigre1	DRPLV	Tê/Junção Simples, Esgoto Série Normal - TIGRE	Te_Juncao - Serie Normal - Esgoto - MEP - Tigre1: PLUVIAL

HIDRO - LISTA DE TUBOS RÍGIDOS					
SISTEMA:	DESCRIÇÃO:	COMPRIMENTO:	Tamanho	LOCAL:	b3
Drenagem pluvial	Tubo Série Normal	22.33 m	50 mmø		7
Drenagem pluvial	Tubo Drenoflex Bobinado	30.59 m	110 mmø		10

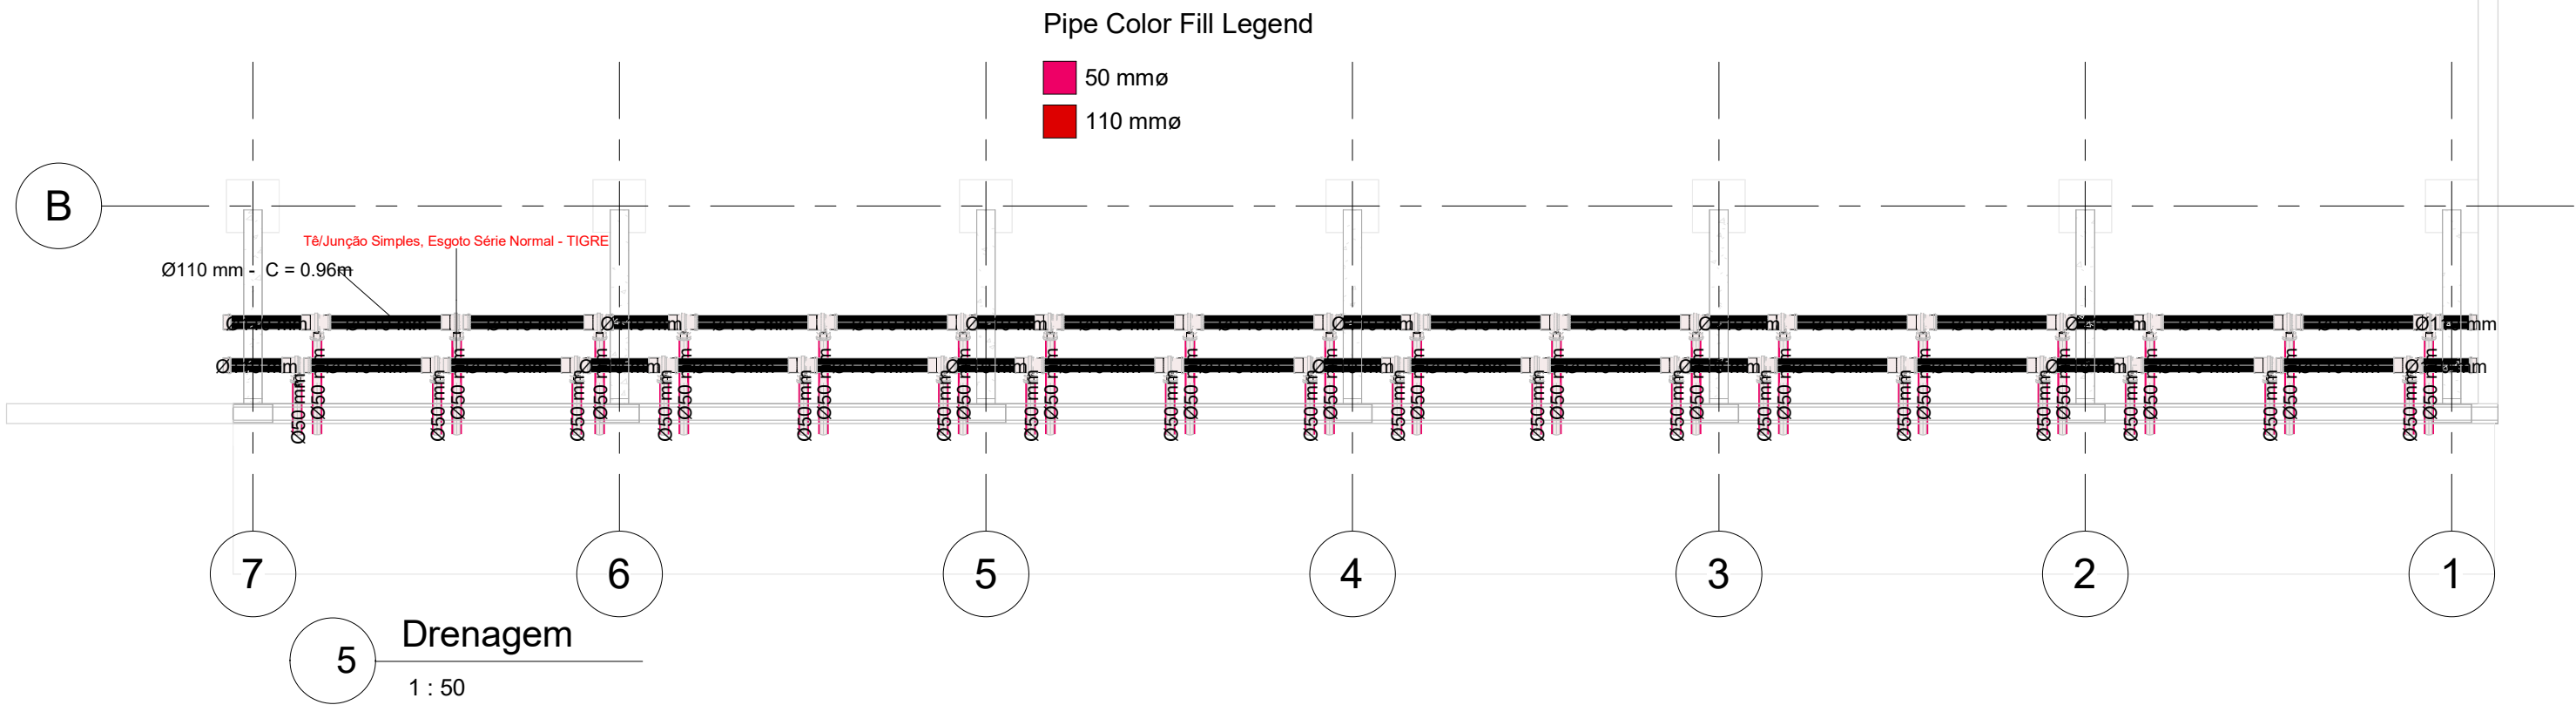

APROVAÇÃO DE PROJETO:

Os projetos referentes ao Processo Nº _____, encontram-se dentro das normas e exigências da Prefeitura Municipal de Colinas do Sul, tendo sido elaborado por profissionais habilitados.

GERÊNCIA DE PROJETOS DE COLINAS DO SUL - GO SECRETARIA EXECUTIVA DE ADMINISTRAÇÃO E OBRAS

Prefeitura Municipal de Colinas do Sul
Estado de Goiás
Adm. 2025/2028

PROJETO ARQUITETURA E DRENAGEM

Muro de arrimo, vedação em alvenaria e drenagem

INTERESSADO: Fundo municipal de educação de Colinas do Sul - CNPJ 44.978.239/0001-06

ENDEREÇO: Escola Municipal Distrito de Vila Borba - Colinas do Sul/GO

AUTOR DO PROJETO: Wemerson Gomes de Moraes CREA 1015475825/D-GO

INTERESSADO: Fundo municipal de educação de Colinas do Sul - CNPJ 44.978.239/0001-06

Colinas do Sul - GO

CONTEÚDO: ARQUITETURA E DRENAGEM			
ÁREA DO TERRENO: 0,00 m²	DESENHO: MMS	ESCALA: 1 : 50	FOLHA: 01/01
ÁREA CONSTRUÍDA: 13,60m²	PROGRAMA: REVIT - 2027	DATA: 08/2026	FORMATO: A1 (1180x841mm)
IMPORTANTE: ANTES DA EXECUÇÃO, VERIFICAR A COMPATIBILIDADE COM PROJETOS COMPLEMENTARES: EXECUTIVO, ESTRUTURAL, ELÉTRICO E HIDRÁULICO.			